

土砂災害防止に関する基礎調査(急傾斜地の崩壊)

表紙 概況、位置図

自然		象の私	重類	急傾斜地の崩壊					
箇	所	番	号	154B1033					
筃	所		名	西田					
所	在		地	奥州市水沢区羽田町西田					
調	査	機	関	県南広域振興局土木部					

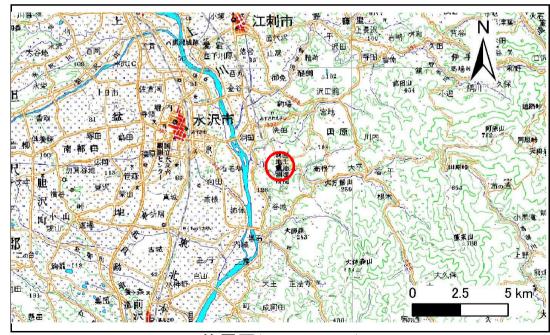


位置図(S=1:200,000)

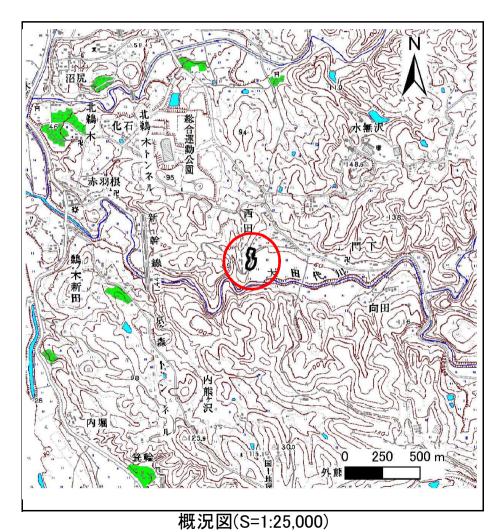

岩手県

急傾斜地の崩壊区域調書

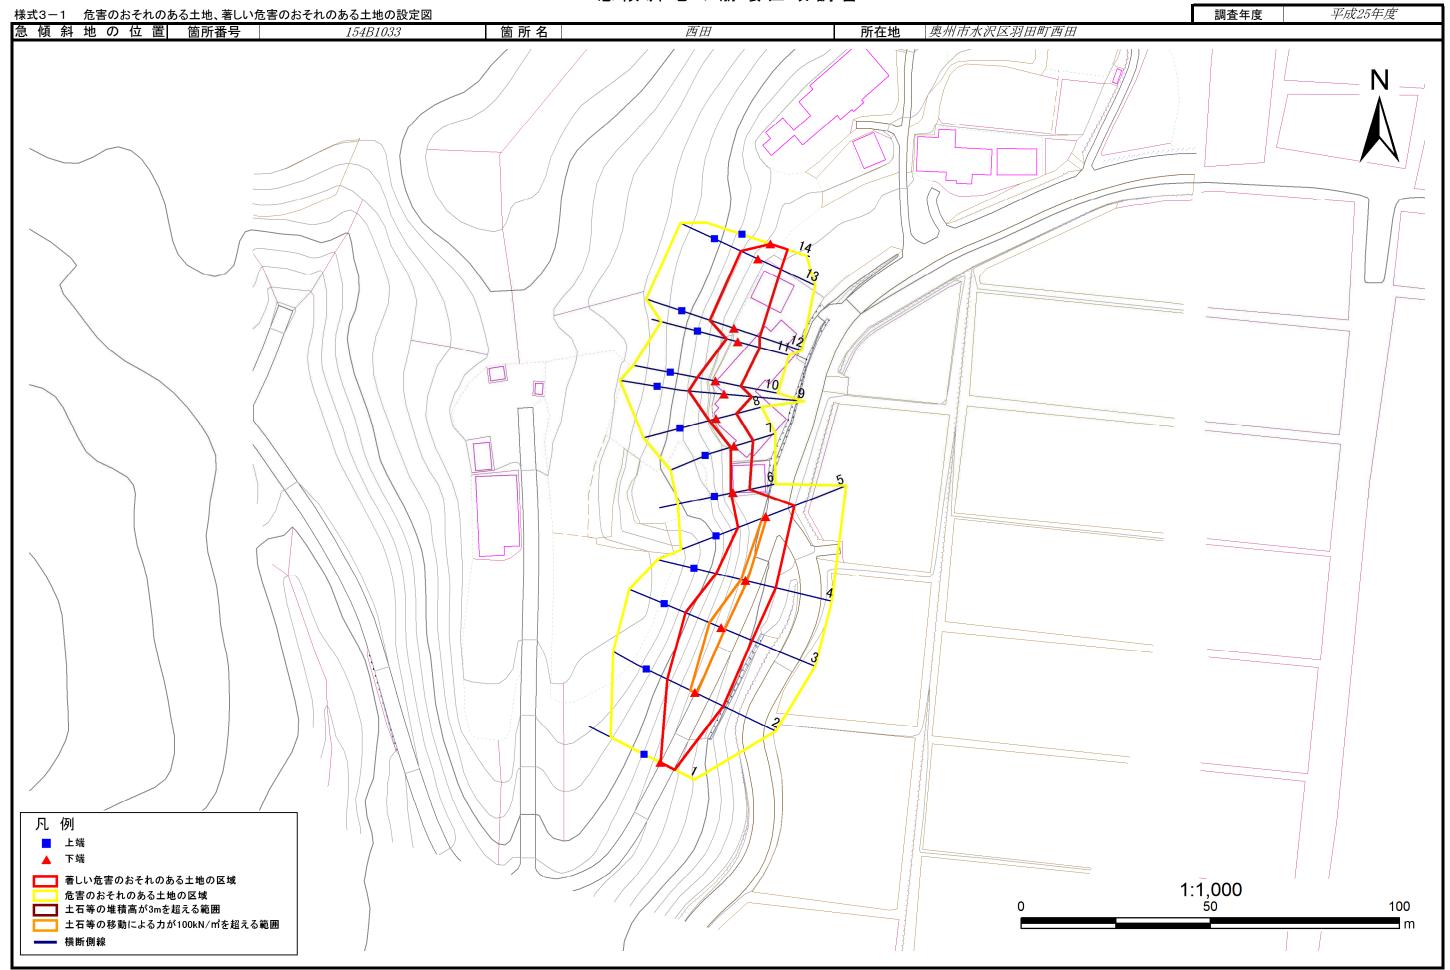

急傾斜地の崩壊区域調書

	様式3-2 建築物に作用すると想定される衝撃に関する事項(1/1)											調査年度		平成25年度			
急	斜地の位置 箇所番号 154B1033 箇所名						西田 所在地 奥州市水沢区羽				,						
横断 測線 番号	急傾斜地の下端に隣接する土地								急傾斜地内								
	土石等の移動の高さと力の大きさ				土石等の堆積高さと力の大きさ				土石等の移動の高さと力の大きさ				Ξ	土石等の堆積高さと力の大きさ			
	区 分	高さ (m)	下端からの距離 (m)	力の大きさ (kN/m [®])	区分	下端からの水平 距離(m)	高さ (m)	力の大きさ (kN/㎡)	区 分	高さ (m)	上端からの比高 (m)	力の大きさ (kN/㎡)	区分	上端からの比高 (m)	高さ (m)	力の大きさ (kN/㎡)	
1	100kN/㎡を超える	-	- ~ -	-	3mを超える	- ~ -	-	-	100kN/㎡を超える	-	- ~ -	-	3mを超える	- ~ -	-	-	
	それ以外	1.00	0.00 ~ 4.23	52.91	それ以外	0.00 ~ 4.23	2.01	10.15	それ以外	1.00	5.00 ~ 5.00	52.91	それ以外	5.00 ~ 5.00	2.01	10.15	
2	100kN/㎡を超える	1.00	0.00 ~ 0.44	106.53	3mを超える	- ~ -	-	-	100kN/㎡を超える	1.00	10.60 ~ 11.80	106.53	3mを超える	- ~ -	-	-	
	それ以外	1.00	0.44 ~ 8.23	100.00	それ以外	0.00 ~ 8.23	2.25	11.36	それ以外	1.00	<i>5.00</i> ~ 10.60	100.00	それ以外	5.00 ~ 11.80	2.25	11.36	
3	100kN/㎡を超える	1.00	0.00 ~ 0.95	114.32	3mを超える	- ~ -	-	-	100kN/㎡を超える	1.00	10.58 ~ 13.40	114.32	3mを超える	- ~ -	-	-	
	それ以外	1.00	0.95 ~ 8.74	100.00	それ以外	0.00 ~ 8.74	2.24	11.31	それ以外	1.00	<i>5.00</i> ~ 10.58	100.00	それ以外	<i>5.00</i> ~ <i>13.40</i>	2.24	11.31	
4	100kN/㎡を超える	1.00	0.00 ~ 0.40	105.86	3mを超える	- ~	-	-	100kN/㎡を超える	1.00	10.63 ~ 11.70	105.86	3mを超える	- ~ -	-	-	
	それ以外	1.00	0.40 ~ 8.18	100.00	それ以外	0.00 ~ 8.18	2.26	11.42	それ以外	1.00	<i>5.00</i> ~ <i>10.63</i>	100.00	それ以外	5.00 ~ 11.70	2.26	11.42	
5	100kN/㎡を超える	1.00	0.00 ~ 0.31	104.62	3mを超える	- ~ -	-	-	100kN/㎡を超える	1.00	10.56 ~ 11.40	104.62	3mを超える	- ~ -	-	-	
	それ以外	1.00	0.31 ~ 8.10	100.00	それ以外	0.00 ~ 8.10	2.23	11.27	それ以外	1.00	<i>5.00</i> ~ 10.56	100.00	それ以外	5.00 ~ 11.40	2.23	11.27	
6	100kN/㎡を超える	-	- ~ -	-	3mを超える	- ~	-	-	100kN/㎡を超える	-	- ~ -	-	3mを超える	- ~ -	-	-	
	それ以外	1.00	0.00 ~ 4.43	55.26	それ以外	0.00 ~ 4.43	2.09	10.54	それ以外	1.00	5.00 ~ 5.70	55.26	それ以外	5.00 ~ 5.70	2.09	10.54	
7	100kN/㎡を超える	-	- ~ -	-	3mを超える	- ~	-	-	100kN/㎡を超える	-	- ~ -	-	3mを超える	- ~ -	-	-	
	それ以外	1.00	0.00 ~ 5.27	65.77	それ以外	0.00 ~ 0.00	1.71	8.65	それ以外	1.00	5.00 ~ 5.70	65.77	それ以外	5.00 ~ 5.70	1.71	8.65	
8	100kN/㎡を超える	-	- ~ -	-	3mを超える	- ~	-	-	100kN/㎡を超える	-	- ~ -	-	3mを超える	- ~ -	-	-	
	それ以外	1.00	0.00 ~ 5.47	68.24	それ以外	0.00 ~ 0.00	1.62	8.19	それ以外	1.00	5.00 ~ 6.20	68.24	それ以外	5.00 ~ 6.20	1.62	8.19	
9	100kN/㎡を超える	-	- ~ -	-	3mを超える	- ~	-	-	100kN/㎡を超える	-	- ~ -	-	3mを超える	- ~ -	-	-	
	それ以外	1.00	0.00 ~ 7.32	93.29	それ以外	0.00 ~ 7.32	1.96	9.89	それ以外	1.00	5.00 ~ 10.60	93.29	それ以外	5.00 ~ 10.60	1.96	9.89	
10	100kN/㎡を超える	-	- ~ -		3mを超える	- ~ -	-	-	100kN/㎡を超える	-	- ~ -	-	3mを超える	- ~ -	-	-	
	それ以外	1.00	0.00 ~ 6.81	86.09	それ以外	0.00 ~ 0.00	1.69	8.56	それ以外	1.00	5.00 ~ 8.40	86.09	それ以外	5.00 ~ 8.40	1.69	8.56	
11	100kN/㎡を超える	-	- ~ -		3mを超える	- ~ -	-	-	100kN/㎡を超える	-	- ~ -	-	3mを超える	- ~ -	-	-	
	それ以外	1.00	0.00 ~ 5.96	74.64	それ以外	0.00 ~ 0.00	1.63	8.25	それ以外	1.00	5.00 ~ 7.00	74.64	それ以外	5.00 ~ 7.00	1.63	8.25	
12	100kN/㎡を超える	-	- ~ -	-	3mを超える	- ~ -	-	-	100kN/㎡を超える	-	- ~ -	-	3mを超える	- ~ -	-	-	
	それ以外	1.00	0.00 ~ 7.14	90.70	それ以外	0.00 ~ 0.00	1.65	8.31	それ以外	1.00	5.00 ~ 9.40	90.70	それ以外	5.00 ~ 9.40	1.65	8.31	
13	100kN/㎡を超える	-	- ~ -	-	3mを超える	- ~ -	-	-	100kN/㎡を超える	-	- ~ -	-	3mを超える	- ~ -	-	-	
	それ以外	1.00	0.00 ~ 6.67	84.21	それ以外	0.00 ~ 0.00	1.65	8.34	それ以外	1.00	5.00 ~ 8.30	84.21	それ以外	5.00 ~ 8.30	1.65	8.34	
1.1	100kN/㎡を超える	-	- ~ -	-	3mを超える	- ~ -	-	-	100kN/㎡を超える	-	- ~ -	-	3mを超える	- ~ -	-	-	
14	それ以外	1.00	0.00 ~ 4.68	58.39	それ以外	0.00 ~ 0.00	1.63	8.22	それ以外	1.00	5.00 ~ 5.00	58.39	それ以外	5.00 ~ 5.00	1.63	8.22	
	100kN/㎡を超える		~		3mを超える	~			100kN/㎡を超える		~		3mを超える	~			
	それ以外		~		それ以外	~			それ以外		~		それ以外	~			