



# 土砂災害防止に関する基礎調査(急傾斜地の崩壊)

表紙 概況、位置図

|         |                  |
|---------|------------------|
| 自然現象の種類 | 急傾斜地の崩壊          |
| 箇所番号    | 154D1001         |
| 箇所名     | 御山下-3            |
| 所在地     | 岩手県奥州市水沢区羽田町字御山下 |
| 調査機関    | 岩手県県南広域振興局       |

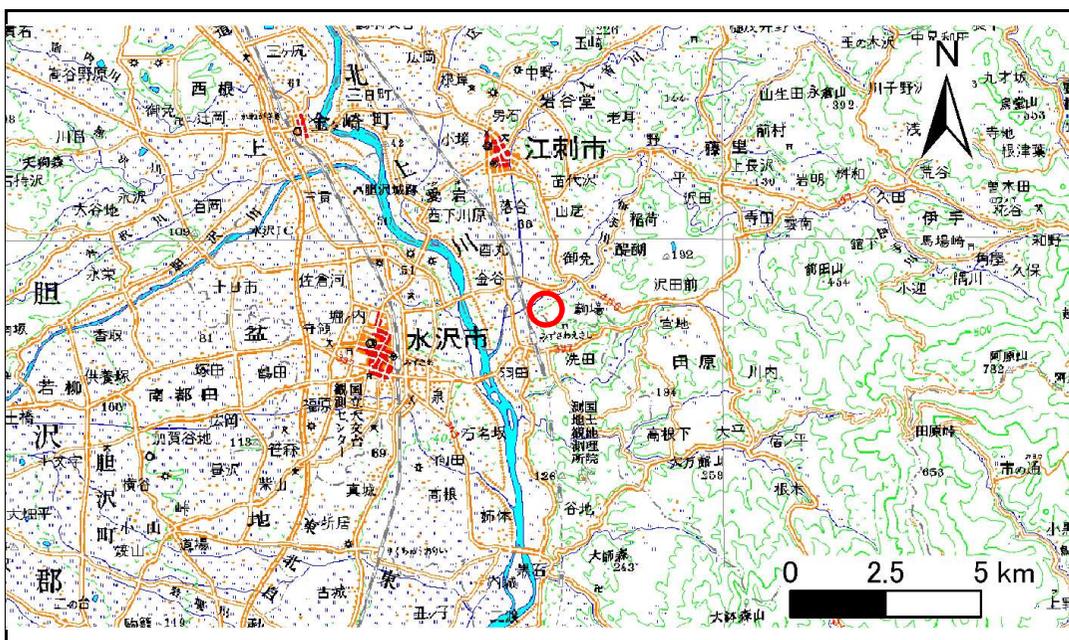

概況図(S=1:200,000)

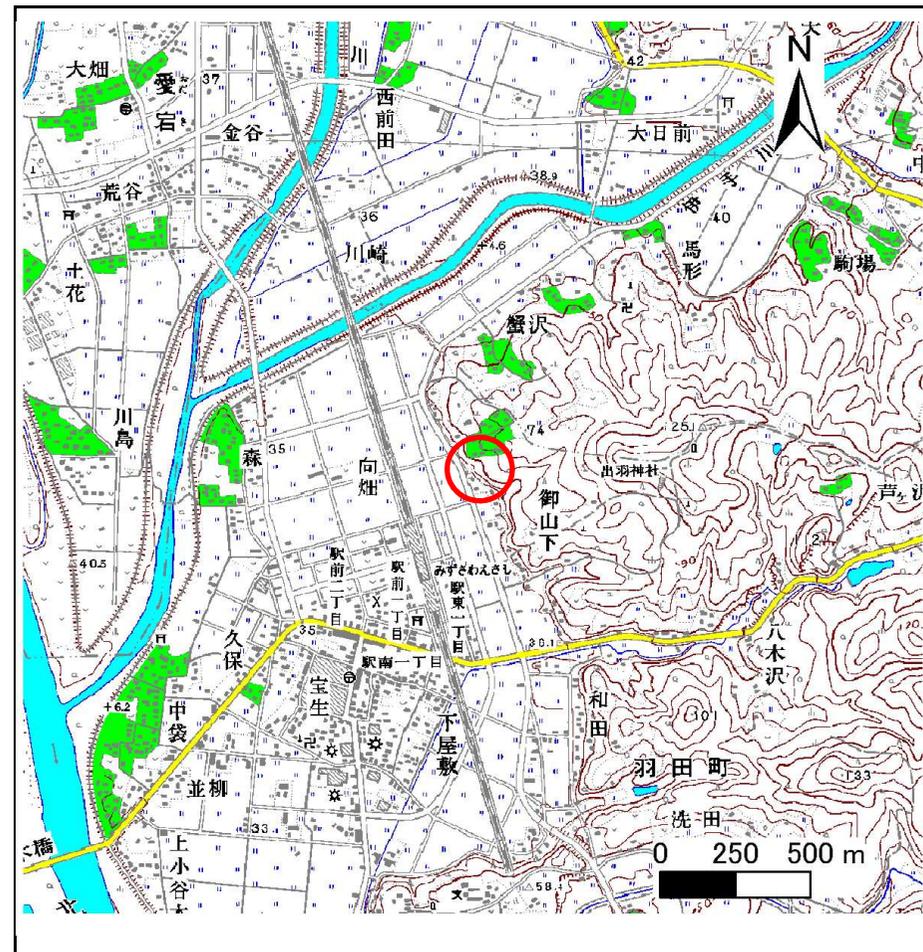


位置図(S=1:25,000)

# 急傾斜地の崩壊区域調査

様式3-1 危害のおそれのある土地、著しい危害のおそれのある土地の設定図

調査年度 平成20年度

|         |      |          |     |       |     |                  |
|---------|------|----------|-----|-------|-----|------------------|
| 急傾斜地の位置 | 箇所番号 | 154D1001 | 箇所名 | 御山下-3 | 所在地 | 岩手県奥州市水沢区羽田町字御山下 |
|---------|------|----------|-----|-------|-----|------------------|

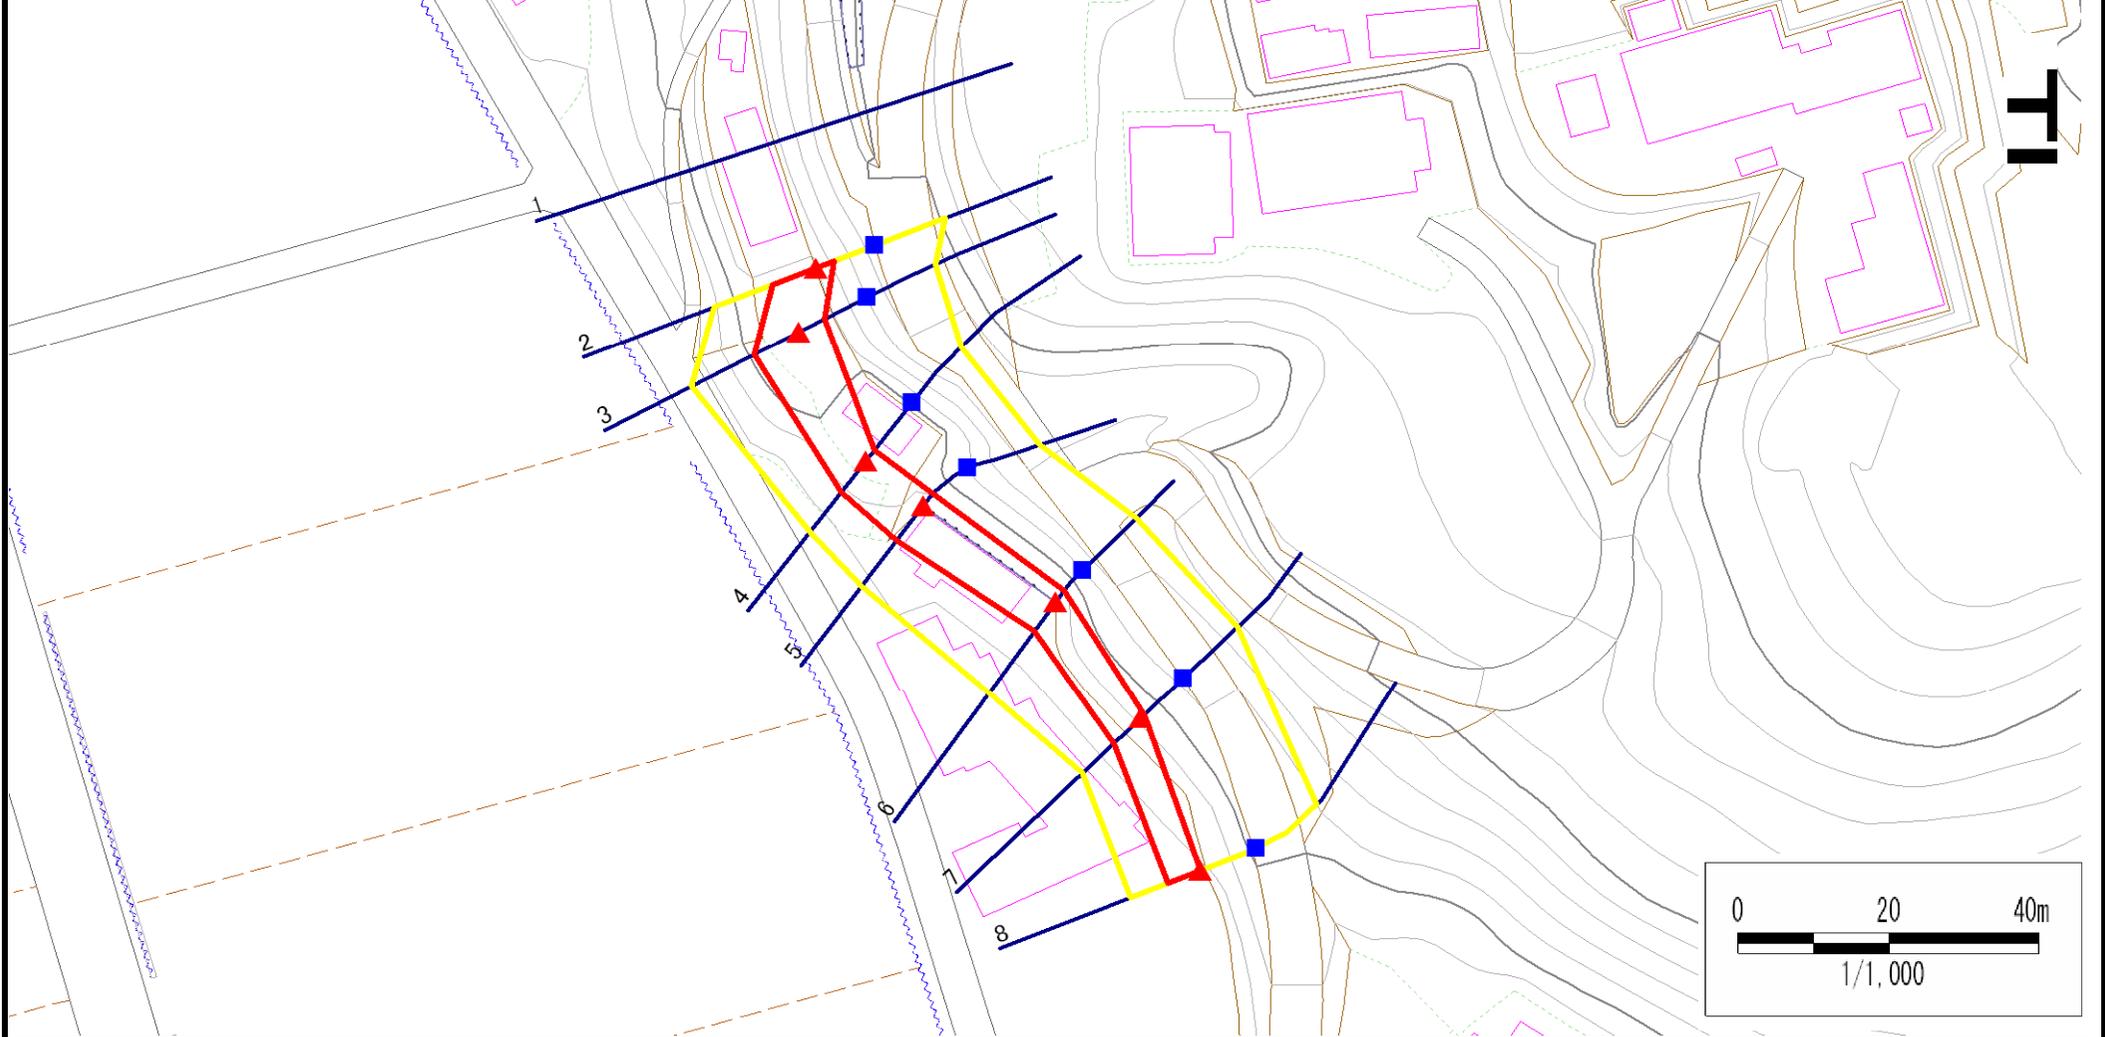

|    |      |        |                     |  |
|----|------|--------|---------------------|--|
| 凡例 | ■ 上端 | — 横断測線 | — 危害のおそれのある土地の区域    | — 土石等の移動による力が100kN/m <sup>2</sup> を超える範囲 |
|    | ▲ 下端 | — 横断測線 | — 著しい危害のおそれのある土地の区域 | — 土石等の堆積高が3mを超える範囲                       |

## 急傾斜地の崩壊区域調査

様式3-2 建築物に作用すると想定される衝撃に関する事項(1/1)

調査年度 平成20年度

| 急傾斜地の位置        |                           | 箇所番号      |                | 154D1001                      |                | 箇所名              |           | 御山下-3                         |                           | 所在地       |                | 岩手県奥州市水沢区羽田町字御山下              |                |                |           |                               |
|----------------|---------------------------|-----------|----------------|-------------------------------|----------------|------------------|-----------|-------------------------------|---------------------------|-----------|----------------|-------------------------------|----------------|----------------|-----------|-------------------------------|
| 横断<br>測線<br>番号 | 急傾斜地の下端に隣接する土地            |           |                |                               |                |                  |           |                               | 急傾斜地内                     |           |                |                               |                |                |           |                               |
|                | 土石等の移動の高さと力の大きさ           |           |                |                               | 土石等の堆積高さと力の大きさ |                  |           |                               | 土石等の移動の高さと力の大きさ           |           |                |                               | 土石等の堆積高さと力の大きさ |                |           |                               |
|                | 区分                        | 高さ<br>(m) | 下端からの距離<br>(m) | 力の大きさ<br>(kN/m <sup>2</sup> ) | 区分             | 下端からの水平<br>距離(m) | 高さ<br>(m) | 力の大きさ<br>(kN/m <sup>2</sup> ) | 区分                        | 高さ<br>(m) | 上端からの比高<br>(m) | 力の大きさ<br>(kN/m <sup>2</sup> ) | 区分             | 上端からの比高<br>(m) | 高さ<br>(m) | 力の大きさ<br>(kN/m <sup>2</sup> ) |
| 2              | 100kN/m <sup>2</sup> を超える | -         | - ~ -          | -                             | 3mを超える         | - ~ -            | -         | -                             | 100kN/m <sup>2</sup> を超える | -         | - ~ -          | -                             | 3mを超える         | - ~ -          | -         | -                             |
|                | それ以外                      | 1.00      | 0.00 ~ 6.12    | 76.76                         | それ以外           | 0.00 ~ 6.12      | 1.85      | 9.90                          | それ以外                      | 1.00      | 5.00 ~ 7.21    | 76.76                         | それ以外           | 5.00 ~ 7.21    | 1.85      | 9.90                          |
| 3              | 100kN/m <sup>2</sup> を超える | -         | - ~ -          | -                             | 3mを超える         | - ~ -            | -         | -                             | 100kN/m <sup>2</sup> を超える | -         | - ~ -          | -                             | 3mを超える         | - ~ -          | -         | -                             |
|                | それ以外                      | 1.00      | 0.00 ~ 6.64    | 83.86                         | それ以外           | 0.00 ~ 6.64      | 1.78      | 9.50                          | それ以外                      | 1.00      | 5.00 ~ 8.00    | 83.86                         | それ以外           | 5.00 ~ 8.00    | 1.78      | 9.50                          |
| 4              | 100kN/m <sup>2</sup> を超える | -         | - ~ -          | -                             | 3mを超える         | - ~ -            | -         | -                             | 100kN/m <sup>2</sup> を超える | -         | - ~ -          | -                             | 3mを超える         | - ~ -          | -         | -                             |
|                | それ以外                      | 1.00      | 0.00 ~ 5.35    | 66.77                         | それ以外           | 0.00 ~ 0.00      | 1.60      | 8.57                          | それ以外                      | 1.00      | 5.00 ~ 6.10    | 66.77                         | それ以外           | 5.00 ~ 6.10    | 1.60      | 8.57                          |
| 5              | 100kN/m <sup>2</sup> を超える | -         | - ~ -          | -                             | 3mを超える         | - ~ -            | -         | -                             | 100kN/m <sup>2</sup> を超える | -         | - ~ -          | -                             | 3mを超える         | - ~ -          | -         | -                             |
|                | それ以外                      | 1.00      | 0.00 ~ 5.88    | 73.56                         | それ以外           | 0.00 ~ 5.88      | 1.85      | 9.90                          | それ以外                      | 1.00      | 5.00 ~ 6.80    | 73.56                         | それ以外           | 5.00 ~ 6.80    | 1.85      | 9.90                          |
| 6              | 100kN/m <sup>2</sup> を超える | -         | - ~ -          | -                             | 3mを超える         | - ~ -            | -         | -                             | 100kN/m <sup>2</sup> を超える | -         | - ~ -          | -                             | 3mを超える         | - ~ -          | -         | -                             |
|                | それ以外                      | 1.00      | 0.00 ~ 4.82    | 60.08                         | それ以外           | 0.00 ~ 4.82      | 2.23      | 11.95                         | それ以外                      | 1.00      | 5.00 ~ 7.60    | 60.08                         | それ以外           | 5.00 ~ 7.60    | 2.23      | 11.95                         |
| 7              | 100kN/m <sup>2</sup> を超える | -         | - ~ -          | -                             | 3mを超える         | - ~ -            | -         | -                             | 100kN/m <sup>2</sup> を超える | -         | - ~ -          | -                             | 3mを超える         | - ~ -          | -         | -                             |
|                | それ以外                      | 1.00      | 0.00 ~ 5.06    | 63.00                         | それ以外           | 0.00 ~ 0.00      | 1.69      | 9.05                          | それ以外                      | 1.00      | 5.00 ~ 5.40    | 63.00                         | それ以外           | 5.00 ~ 5.40    | 1.69      | 9.05                          |
| 8              | 100kN/m <sup>2</sup> を超える | -         | - ~ -          | -                             | 3mを超える         | - ~ -            | -         | -                             | 100kN/m <sup>2</sup> を超える | -         | - ~ -          | -                             | 3mを超える         | - ~ -          | -         | -                             |
|                | それ以外                      | 1.00      | 0.00 ~ 4.67    | 58.19                         | それ以外           | 0.00 ~ 0.00      | 1.62      | 8.66                          | それ以外                      | 1.00      | 5.00 ~ 5.00    | 58.19                         | それ以外           | 5.00 ~ 5.00    | 1.62      | 8.66                          |
|                | 100kN/m <sup>2</sup> を超える |           | ~              |                               | 3mを超える         | ~                |           |                               | 100kN/m <sup>2</sup> を超える |           | ~              |                               | 3mを超える         | ~              |           |                               |
|                | それ以外                      |           | ~              |                               | それ以外           | ~                |           |                               | それ以外                      |           | ~              |                               | それ以外           | ~              |           |                               |
