



土砂災害防止に関する基礎調査(土石流)

表紙 位置,位置図

自然現象の種類	土石流
溪流番号	A077007
水系名	北上川
河川名	築川
溪流名	高畑の沢
所在地	盛岡市川目第3地割
調査機関	盛岡地方振興局土木部

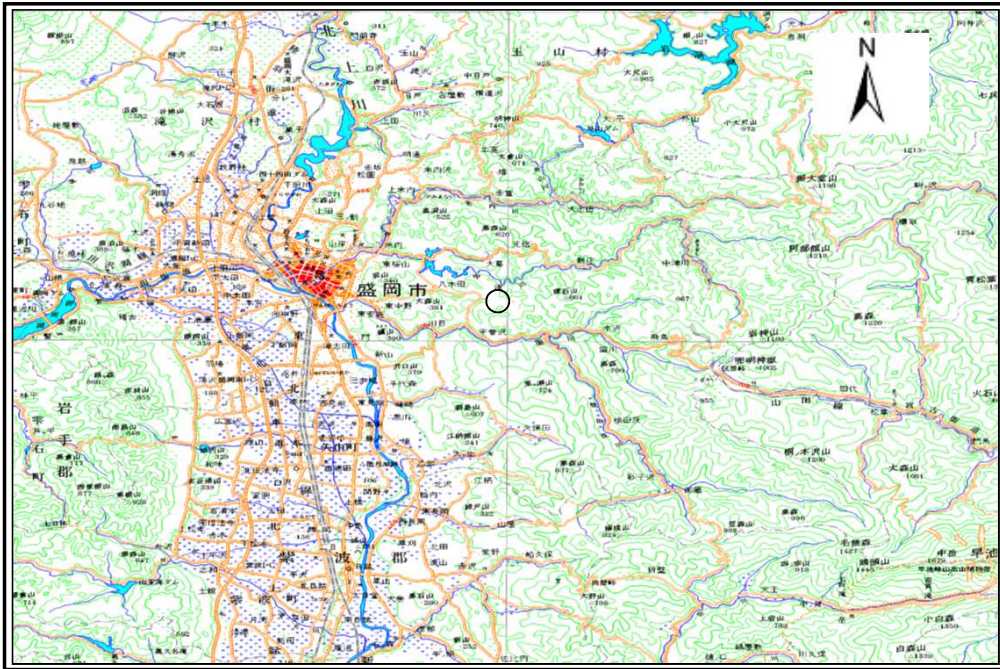

位置図(S=1:200,000)

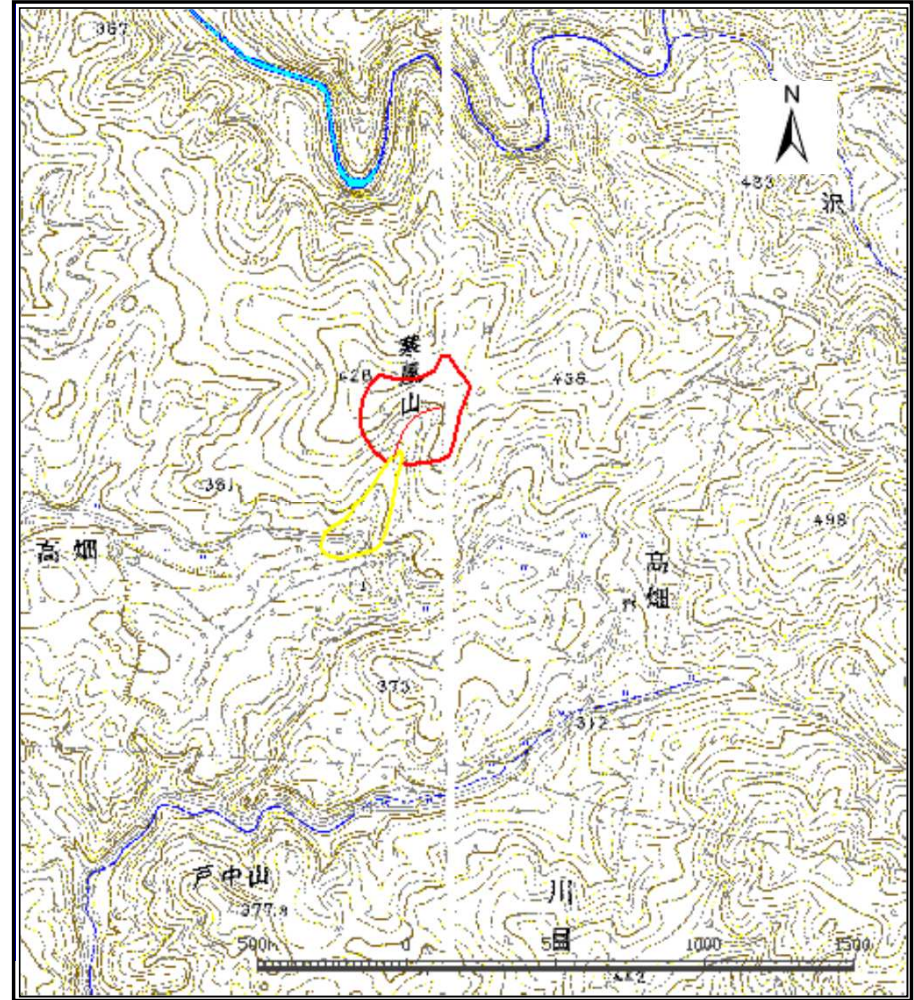


位置図(S=1:25,000)

土石流区域調査

様式3-1 危害のおそれのある土地、著しい危害のおそれのある土地の設定図

調査年度	平成15年度
所在地	盛岡市川目第3地割

溪流の位置	溪流番号	A077007	溪流名	高畑の沢	所在地
-------	------	---------	-----	------	-----

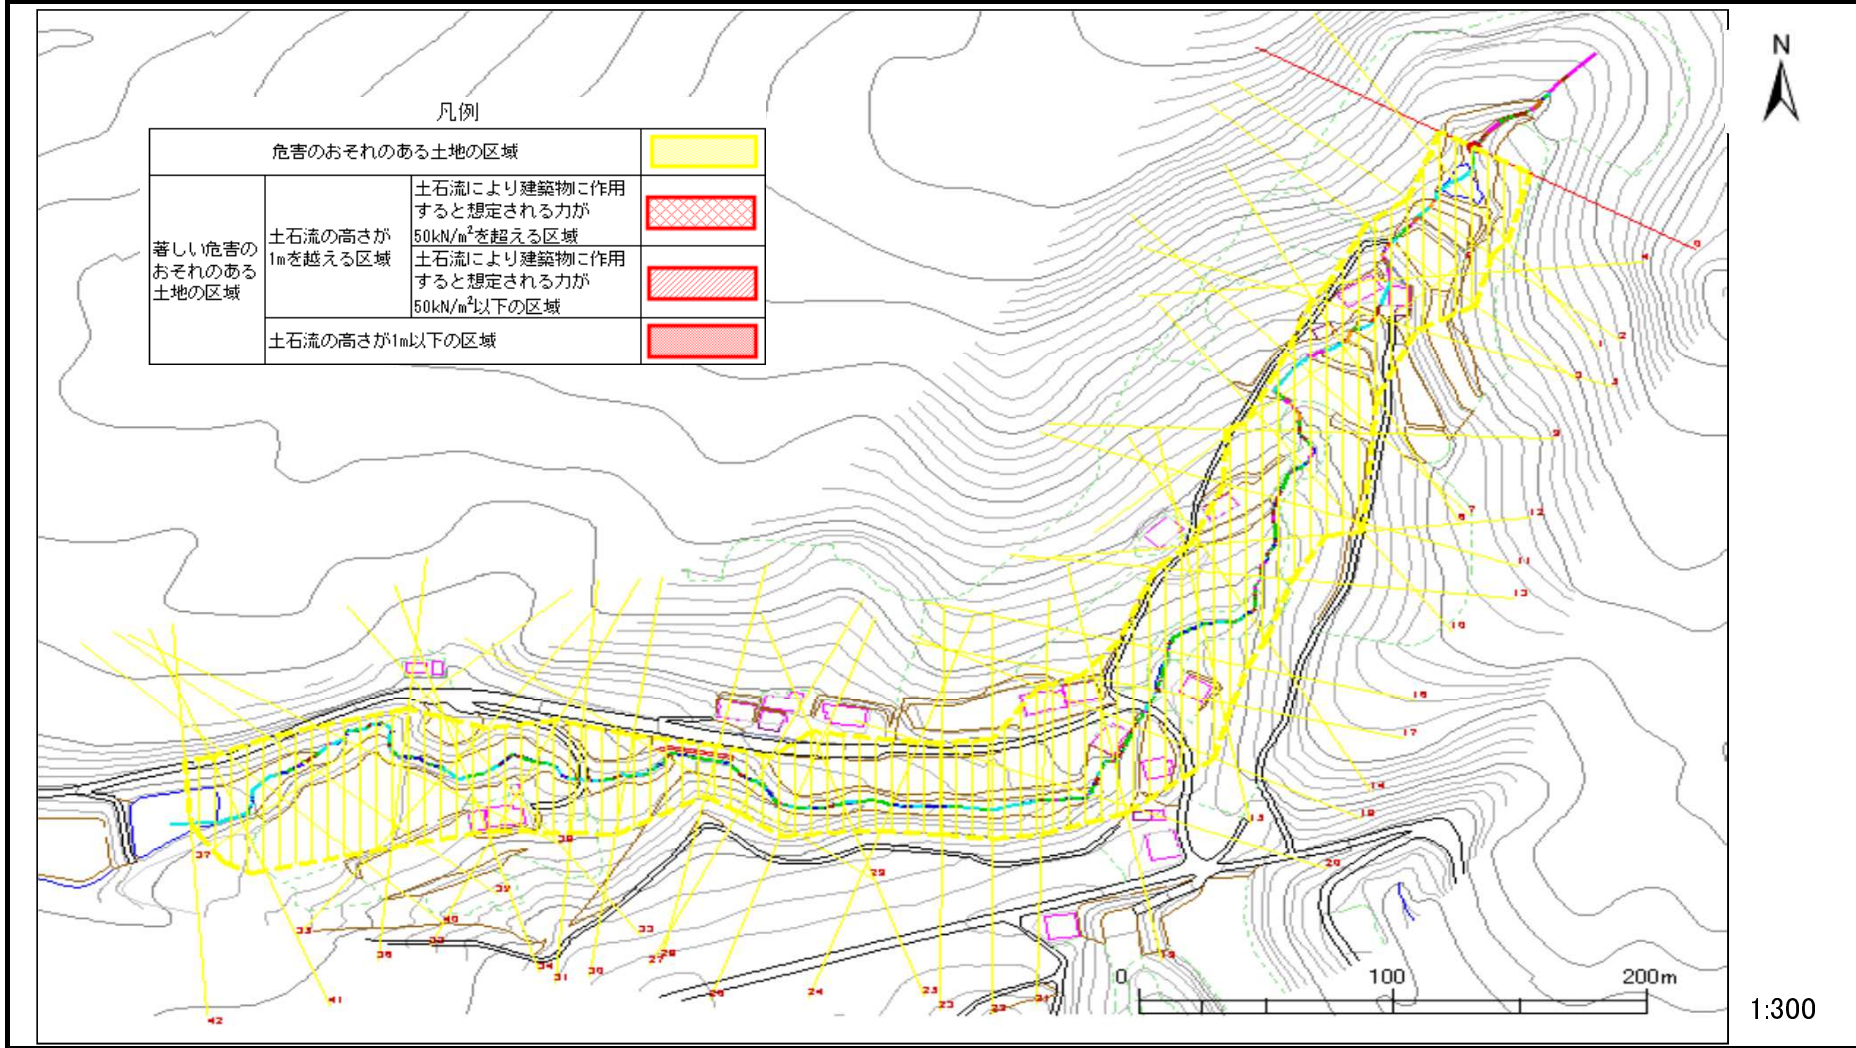

1:300

岩手県

土石流区域調書

様式3-2 建築物に作用すると想定される衝撃に関する事項

調査年度 平成15年度

溪 流 の 位 置 溪流番号 A077007 溪流名 高畑の沢 所在地 盛岡市川目第3地割

横断測線番号	土石流の高さh(m)	土石流の流体力Fd(kN/m ²)	建築物の耐力P2(kN/m ²)	横断測線番号	土石流の高さh(m)	土石流の流体力Fd(kN/m ²)	建築物の耐力P2(kN/m ²)
No. 0	0.510093026	16.76827097	13.59613519	No. 27	0.374547893	2.42476207	18.03613491
No. 1	0.352897399	8.886364737	19.06367789	No. 28	0.429182125	3.03662993	15.906471
No. 2	0.335129798	7.709503245	20.00663235	No. 29	0.471265388	3.186311333	14.60491166
No. 3	0.317603586	6.479223075	21.0406096	No. 30	0.542479082	3.480367828	12.8663103
No. 4	0.31719031	6.496117995	21.06637583	No. 31	0.407547003	2.194164771	16.68109008
No. 5	0.375475572	7.388702051	17.9947681	No. 32	0.406624274	2.204134252	16.71597299
No. 6	0.338049139	6.11223784	19.84486197	No. 33	0.403179458	2.241959964	16.8476212
No. 7	0.329725525	5.272091851	20.31369384	No. 34	0.403260794	2.241055658	16.8444867
No. 8	0.323215089	4.294286737	20.69729957	No. 35	0.405534009	2.216001674	16.75739541
No. 9	0.319901298	4.38371478	20.89857441	No. 36	0.409254511	2.159006026	16.61695695
No. 10	0.352148894	4.887104705	19.10147356	No. 37	0.418271949	1.992964018	16.28700947
No. 11	0.478633912	7.725857874	14.40076018	No. 38	0.508074473	2.408388004	13.64474071
No. 12	0.336982744	4.775478244	19.90362815	No. 39	0.435684157	1.821041346	15.688815
No. 13	0.336058239	4.801789301	19.95487824	No. 40	0.443694656	1.719238424	15.42950097
No. 14	0.425079561	5.785581895	16.04725687	No. 41	0.446849704	1.682269044	15.32993883
No. 15	0.346902707	4.15204151	19.37097909	No. 42	0.458785655	1.555707552	14.96577337
No. 16	0.347905922	3.669412643	19.31881071				
No. 17	0.486320823	5.482462213	14.19444324				
No. 18	0.349873374	3.725864737	19.21737364				
No. 19	0.357098655	3.397777396	18.85449068				
No. 20	0.358379333	3.271890399	18.79170387				
No. 21	0.359008831	3.217714668	18.76100701				
No. 22	0.364339509	2.870966411	18.50533534				
No. 23	0.36959631	2.632464081	18.26046655				
No. 24	0.376245072	2.402936013	17.96061035				
No. 25	0.376041923	2.40553299	17.96961438				
No. 26	0.375649855	2.410556954	17.98701943				