



土砂災害防止に関する基礎調査(土石流)

表紙 位置,位置図

自然現象の種類	土石流
溪流番号	B088108
水系名	北上川
河川名	根田茂川
溪流名	築場の沢(1)
所在地	盛岡市根田茂第2地割
調査機関	盛岡広域振興局土木部

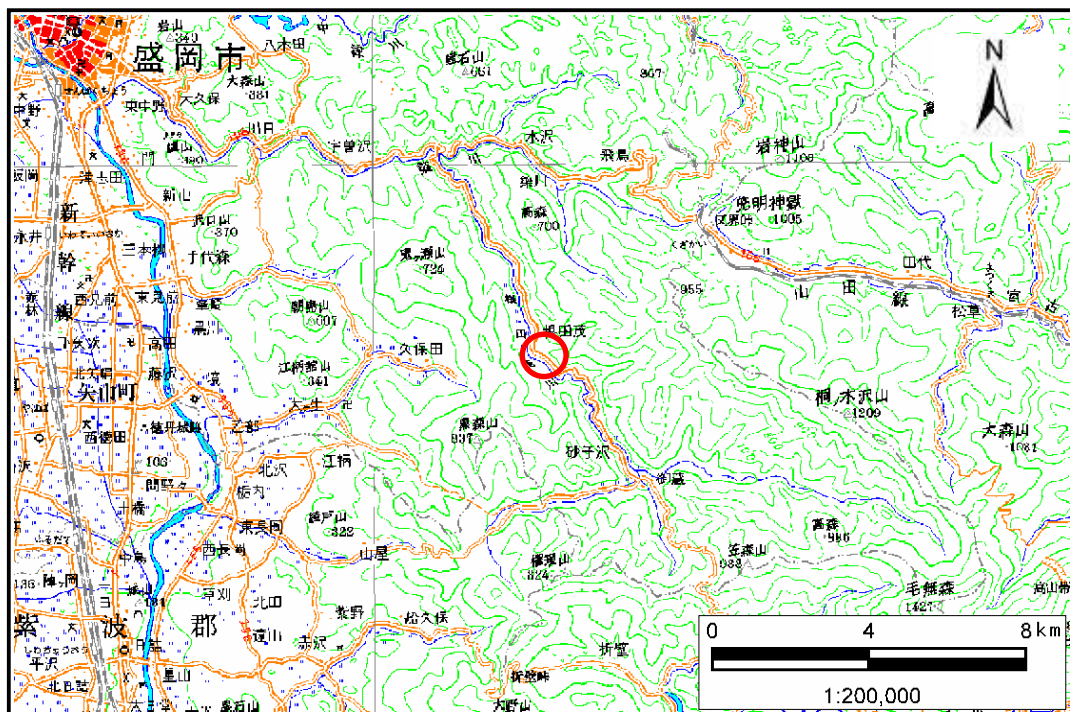

位置図(S=1:200,000)

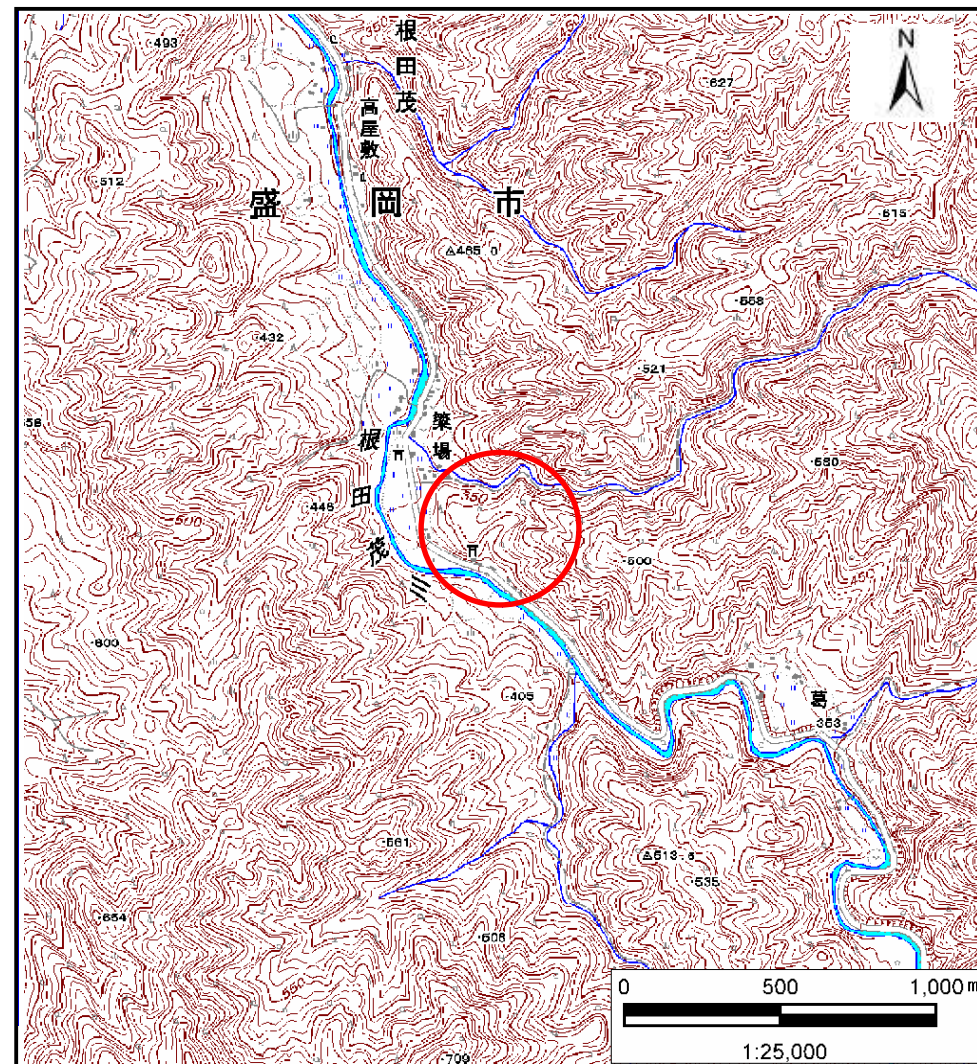


位置図(S=1:25,000)

土石流区域調査

様式3-1 危害のおそれのある土地、著しい危害のおそれのある土地の設定図

調査年度	平成25年度
所在地	盛岡市根田茂第2地割

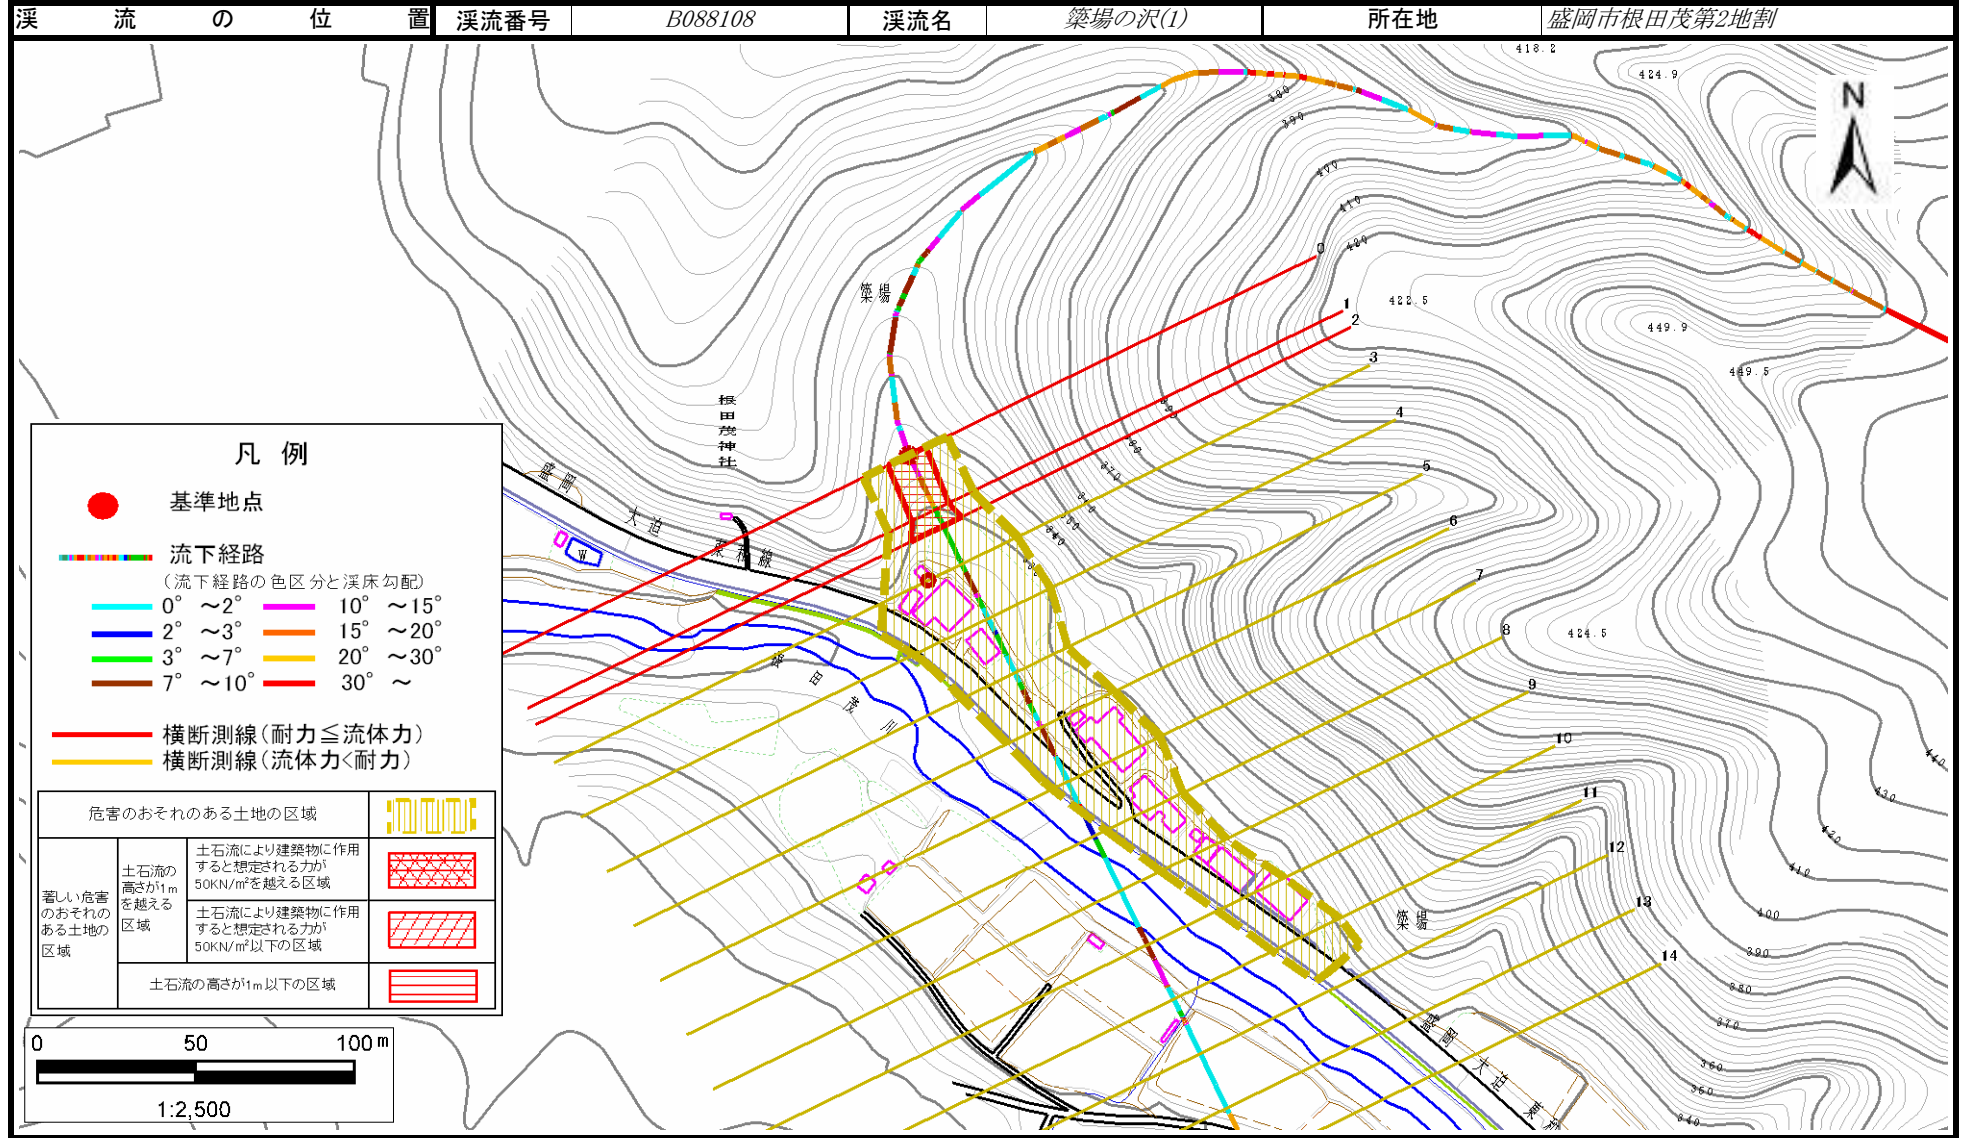

土石流区域調査

様式3-2 建築物に作用すると想定される衝撃に関する事項

調査年度	平成25年度
所在地	盛岡市根田茂第2地割

溪流番号	B088108	溪流名	築場の沢(1)	所在地	盛岡市根田茂第2地割
------	---------	-----	---------	-----	------------

横断測線番号	土石流の高さh(m)	土石流の流体力Fd(kN/m ²)	建築物の耐力P2(kN/m ²)	横断測線番号	土石流の高さh(m)	土石流の流体力Fd(kN/m ²)	建築物の耐力P2(kN/m ²)
No.0	0.83	23.00	8.88				
No.1	0.84	22.85	8.80				
No.2	0.67	15.61	10.63				
No.3	0.56	11.56	12.41				
No.4	0.56	11.08	12.48				
No.5	0.54	8.09	12.81				
No.6	0.54	7.62	12.82				
No.7	0.54	7.46	12.82				
No.8	0.54	7.32	12.82				
No.9	0.56	6.88	12.37				
No.10	0.61	6.00	11.45				
No.11	0.68	3.76	10.48				
No.12	0.89	1.82	8.41				
河川止め							