



土石災害防止に関する基礎調査(土石流)

表紙 位置,位置図

自然現象の種類	土石流
溪流番号	B088116
水系名	北上川
河川名	根田茂川
溪流名	横石の沢(1)
所在地	盛岡市砂子沢第3地割
調査機関	盛岡広域振興局土木部

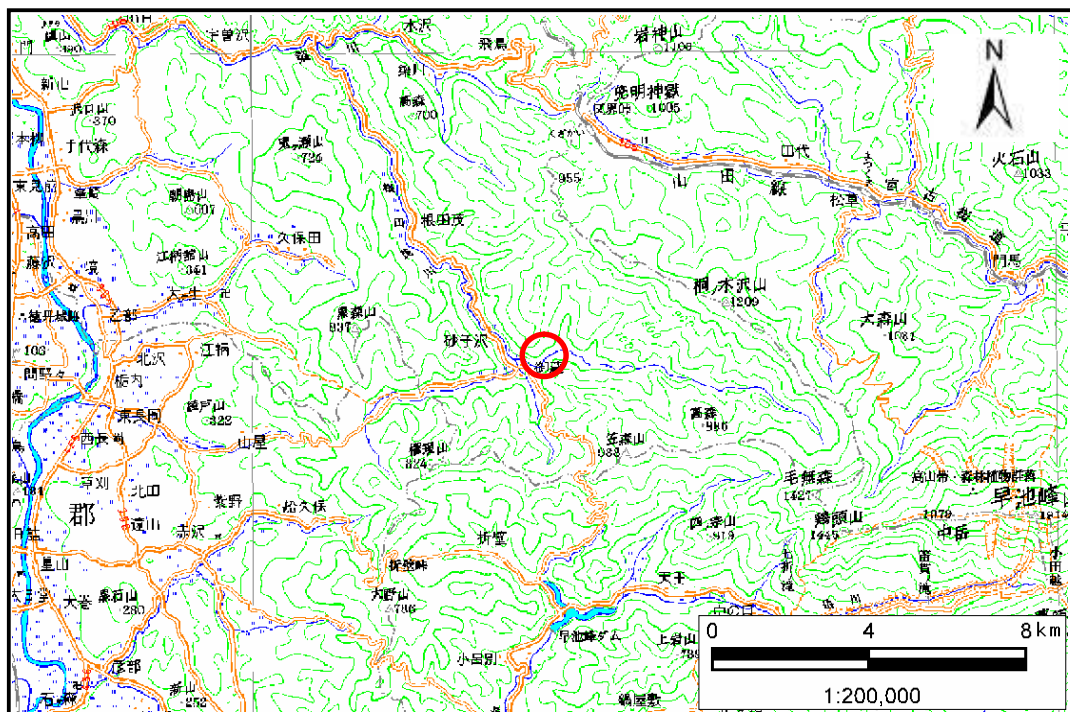

位置図(S=1:200,000)

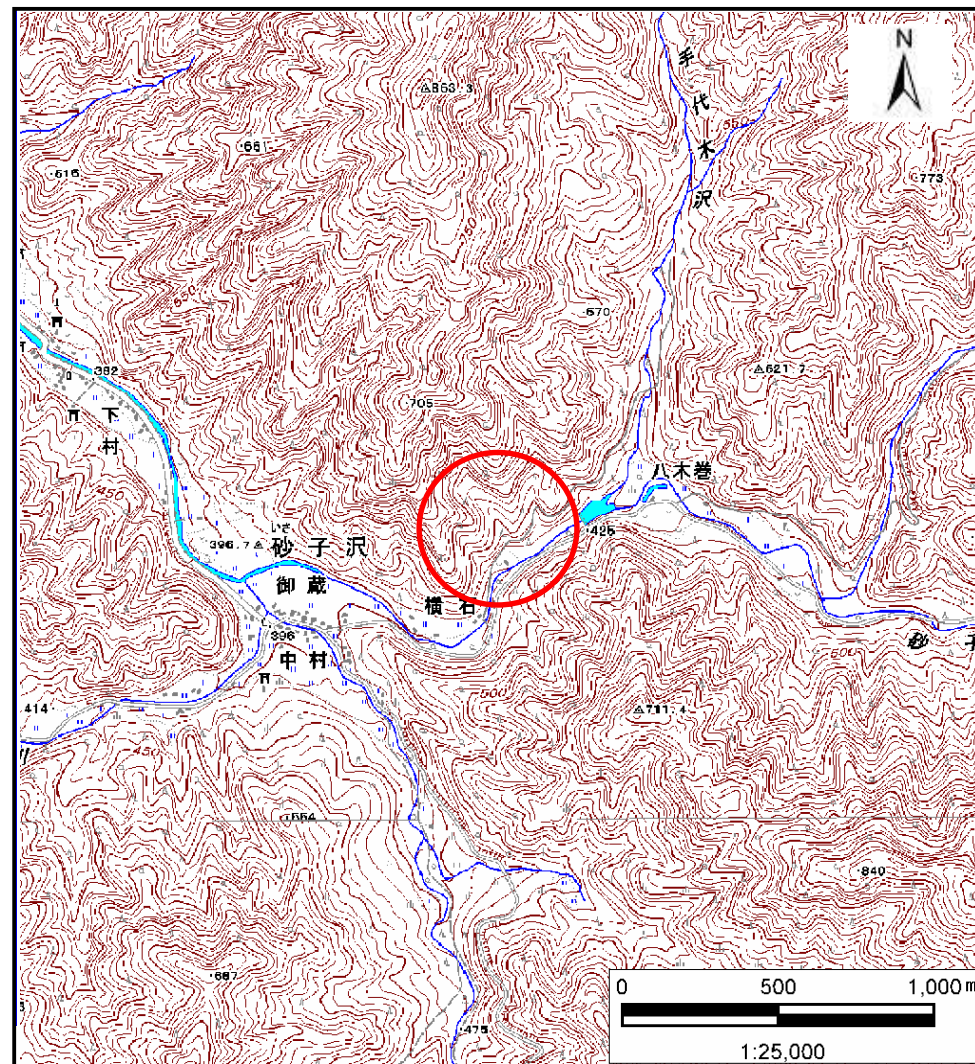


位置図(S=1:25,000)

土石流区域調査

様式3-1 危害のおそれのある土地、著しい危害のおそれのある土地の設定図

調査年度	平成25年度
------	--------

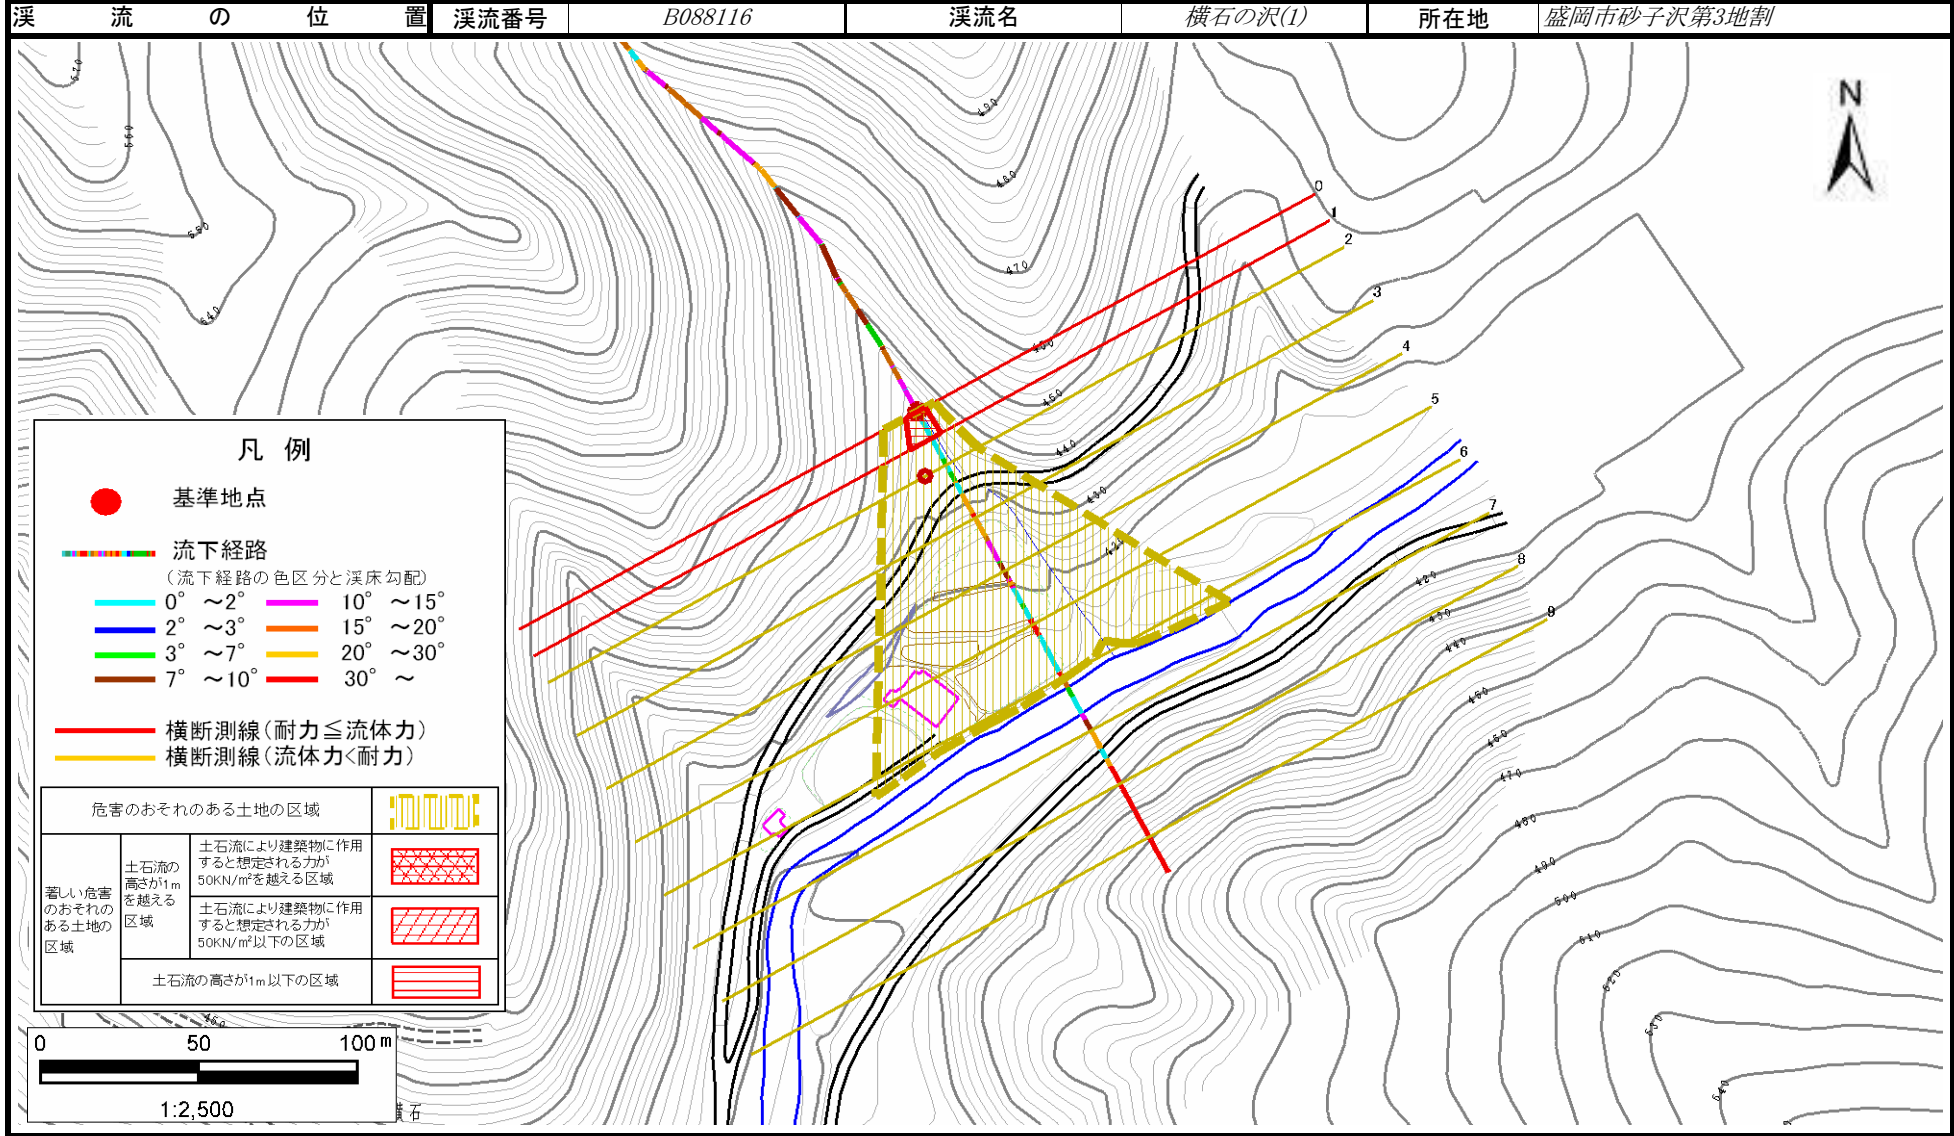

土 石 流 区 域 調 書

様式3-2 建築物に作用すると想定される衝撃に関する事項

調査年度	平成25年度
------	--------

溪流の位置	溪流番号	B088116		溪流名	横石の沢(1)	所在地	盛岡市砂子沢第3地割
横断測線番号	土石流の高さh(m)	土石流の流体力Fd(kN/m ²)	建築物の耐力P2(kN/m ²)	横断測線番号	土石流の高さh(m)	土石流の流体力Fd(kN/m ²)	建築物の耐力P2(kN/m ²)
No.0	0.82	34.69	8.99				
No.1	0.51	17.08	13.40				
No.2	0.39	10.69	17.26				
No.3	0.38	9.95	17.74				
No.4	0.37	10.04	17.81				
No.5	0.37	9.71	17.89				
No.6	0.37	9.76	17.94				
No.7	0.33	6.92	19.84				
河川止め							