



土砂災害防止に関する基礎調査(土石流)

表紙 位置,位置図

自然現象の種類	土石流
溪流番号	B088124-2
水系名	北上川
河川名	根田茂川
溪流名	原沢の沢(1)
所在地	盛岡市砂子沢第8地割
調査機関	盛岡広域振興局土木部

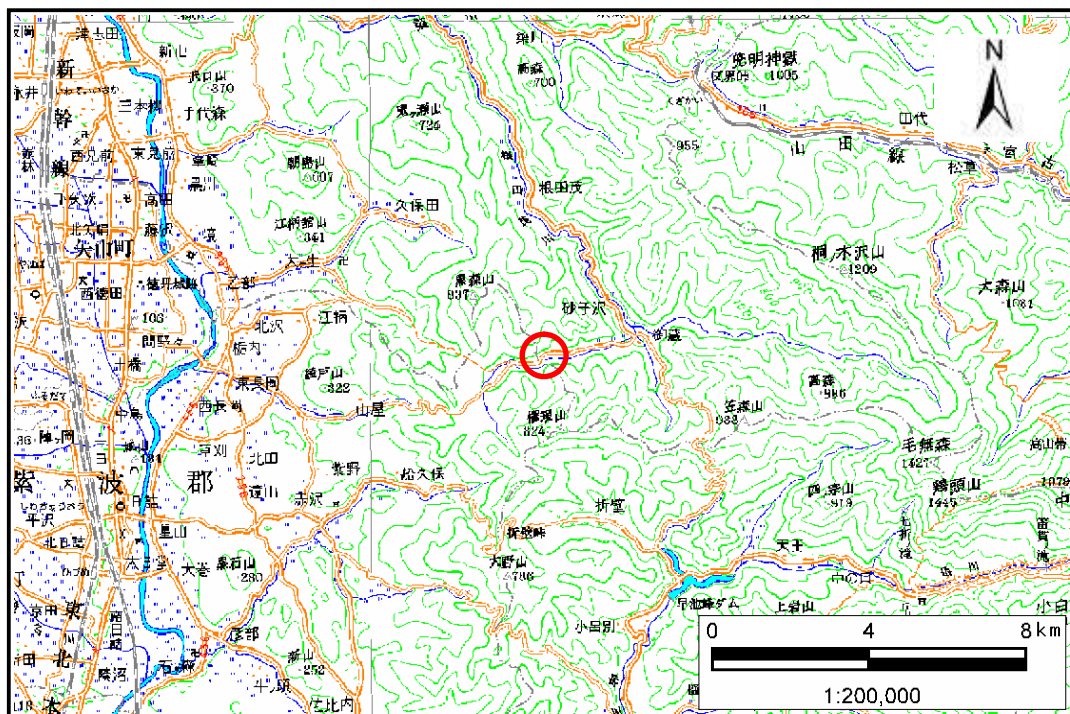

位置図(S=1:200,000)

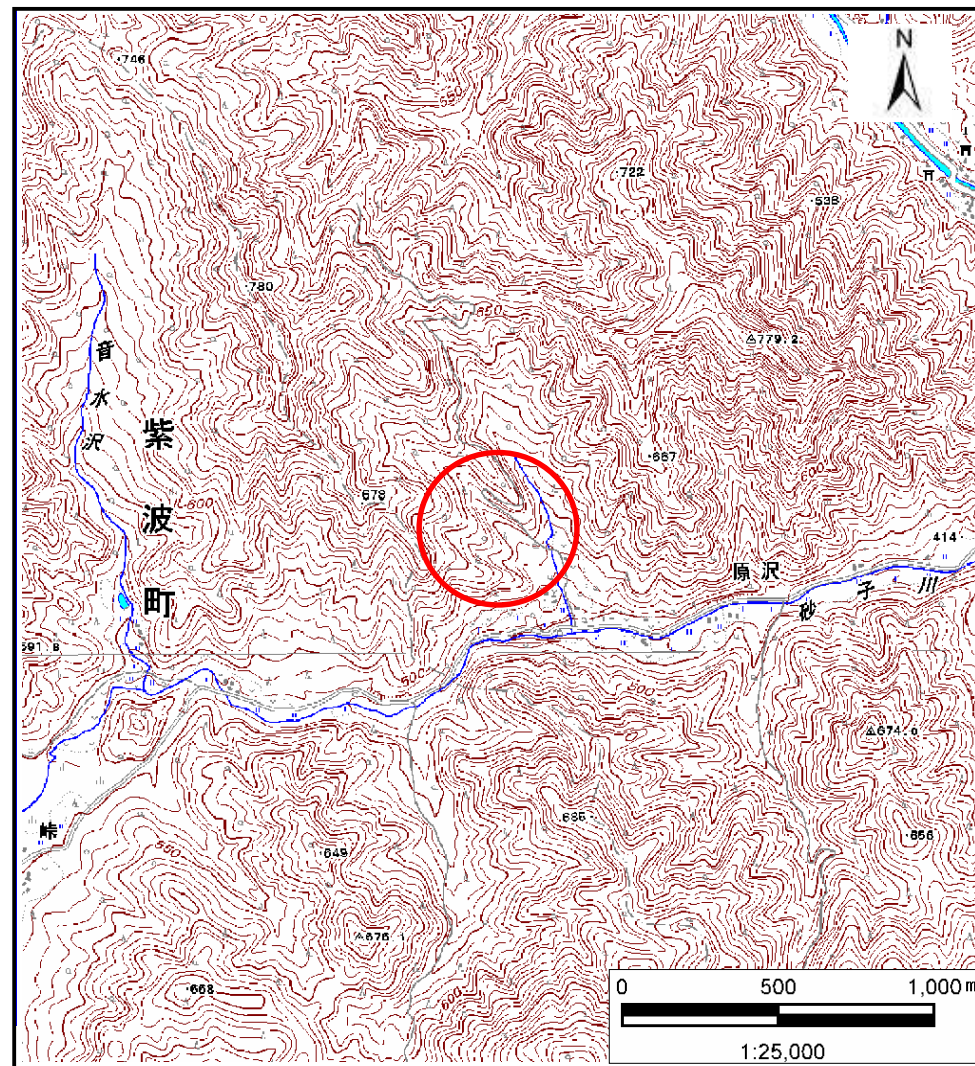


位置図(S=1:25,000)

土石流区域調書

様式3-1 危害のおそれのある土地、著しい危害のおそれのある土地の設定図

調査年度 平成25年度

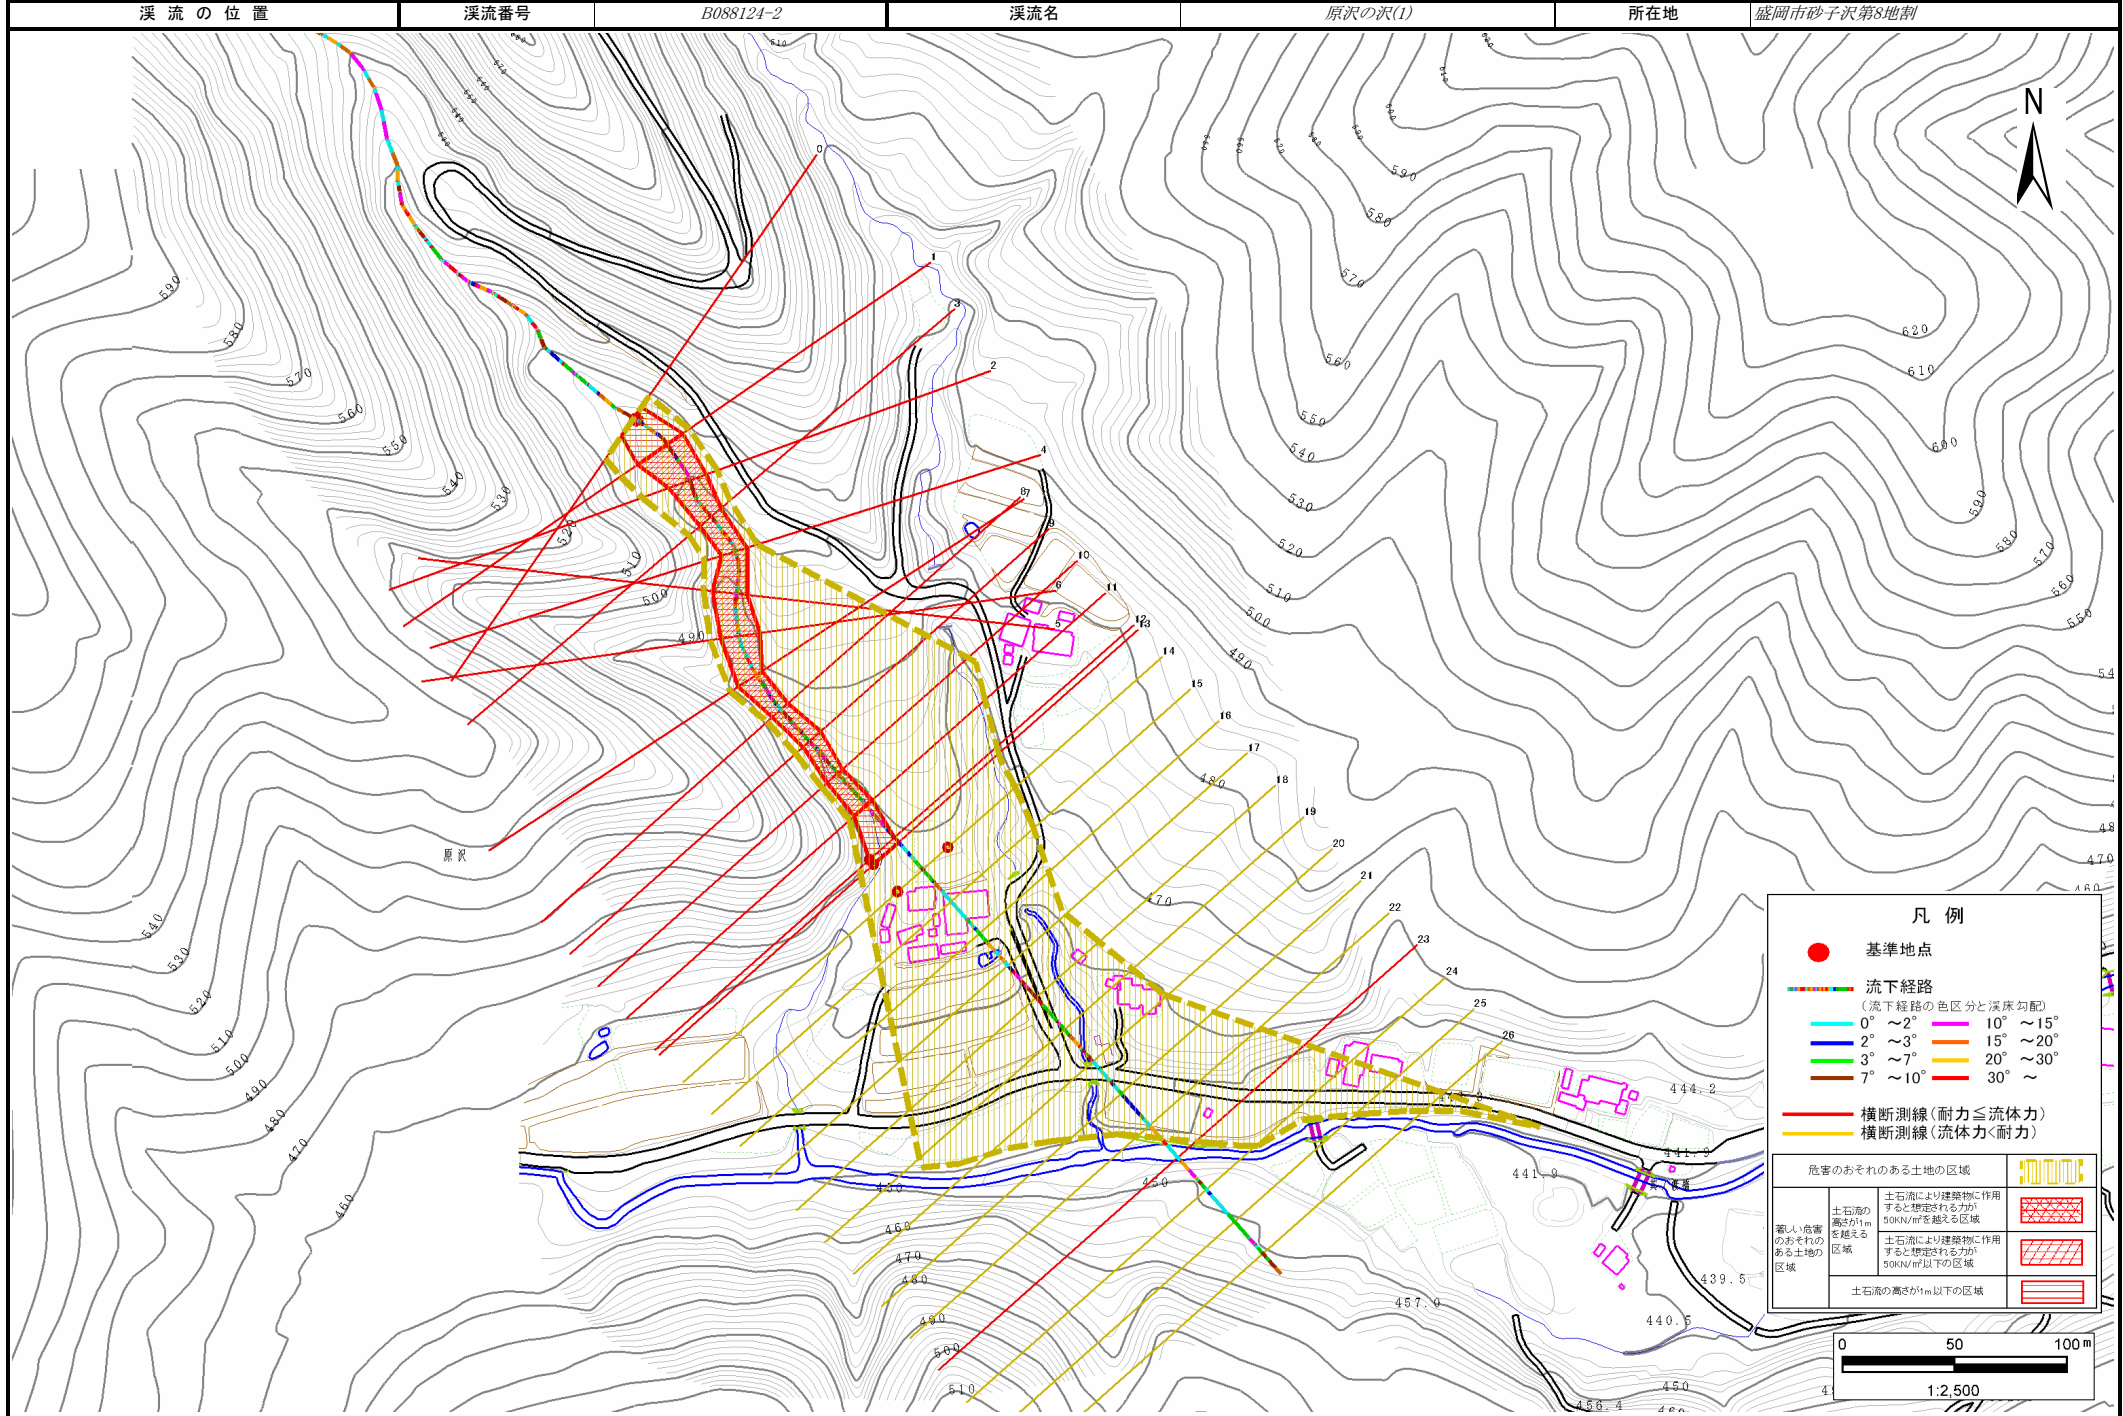

土石流区域調書

様式3-2 建築物に作用すると想定される衝撃に関する事項

調査年度	平成25年度
------	--------

溪流の位置	溪流番号	B088124-2	溪流名	原沢の沢(1)	所在地	盛岡市砂子沢第8地割
-------	------	-----------	-----	---------	-----	------------

横断測線番号	土石流の高さh(m)	土石流の流体力Fd(kN/m ²)	建築物の耐力P2(kN/m ²)	横断測線番号	土石流の高さh(m)	土石流の流体力Fd(kN/m ²)	建築物の耐力P2(kN/m ²)
No.0	1.11	26.61	7.07		河川止め		
No.1	0.84	17.14	8.80				
No.2	1.01	21.47	7.58				
No.3	1.25	29.82	6.46				
No.4	1.26	31.16	6.43				
No.5	1.07	24.57	7.25				
No.6	1.01	19.46	7.61				
No.7	1.23	24.29	6.56				
No.8	1.48	30.23	5.78				
No.9	1.35	28.17	6.13				
No.10	1.48	31.12	5.78				
No.11	1.33	28.70	6.19				
No.12	0.73	10.01	9.83				
No.13	0.73	9.84	9.82				
No.14	0.74	8.79	9.75				
No.15	0.74	8.49	9.72				
No.16	0.77	6.95	9.48				
No.17	0.72	7.85	9.98				
No.18	0.72	7.90	10.00				
No.19	0.70	8.21	10.17				
No.20	0.71	8.02	10.07				
No.21	0.73	7.61	9.85				
No.22	0.76	7.10	9.57				
No.23	1.10	17.78	7.10				
No.24	0.74	8.28	9.73				
No.25	0.79	7.36	9.26				
No.26	0.79	7.18	9.20				