



土砂災害防止に関する基礎調査(土石流)

表紙 位置,位置図

| | |
|---------|------------|
| 自然現象の種類 | 土石流 |
| 溪流番号 | J078101 |
| 水系名 | 北上川 |
| 河川名 | |
| 溪流名 | 大志田の沢(1) |
| 所在地 | 盛岡市浅岸字大志田 |
| 調査機関 | 盛岡広域振興局土木部 |

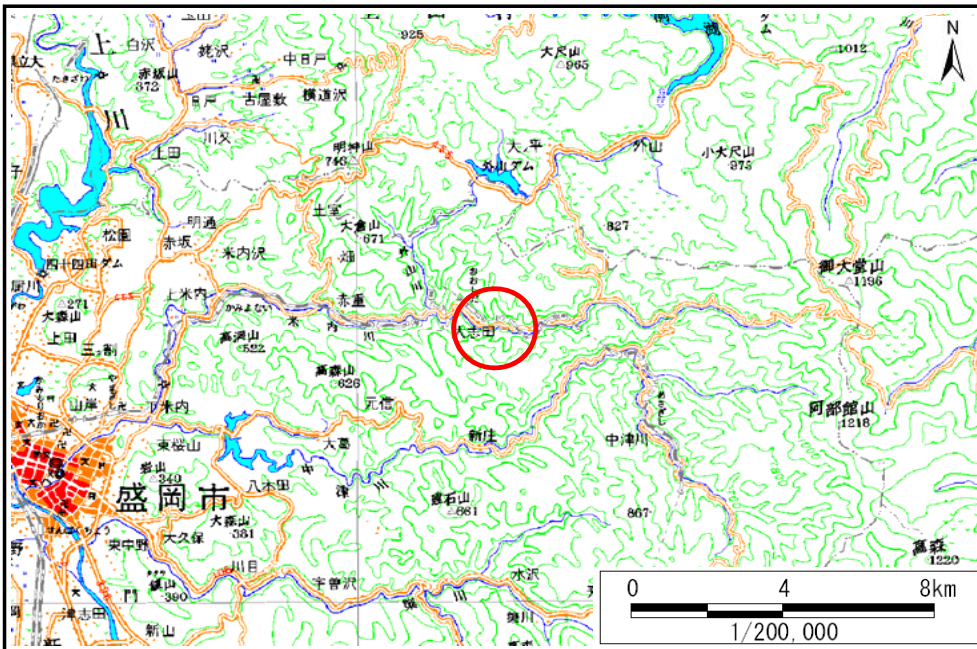

位置図(S=1:200,000)

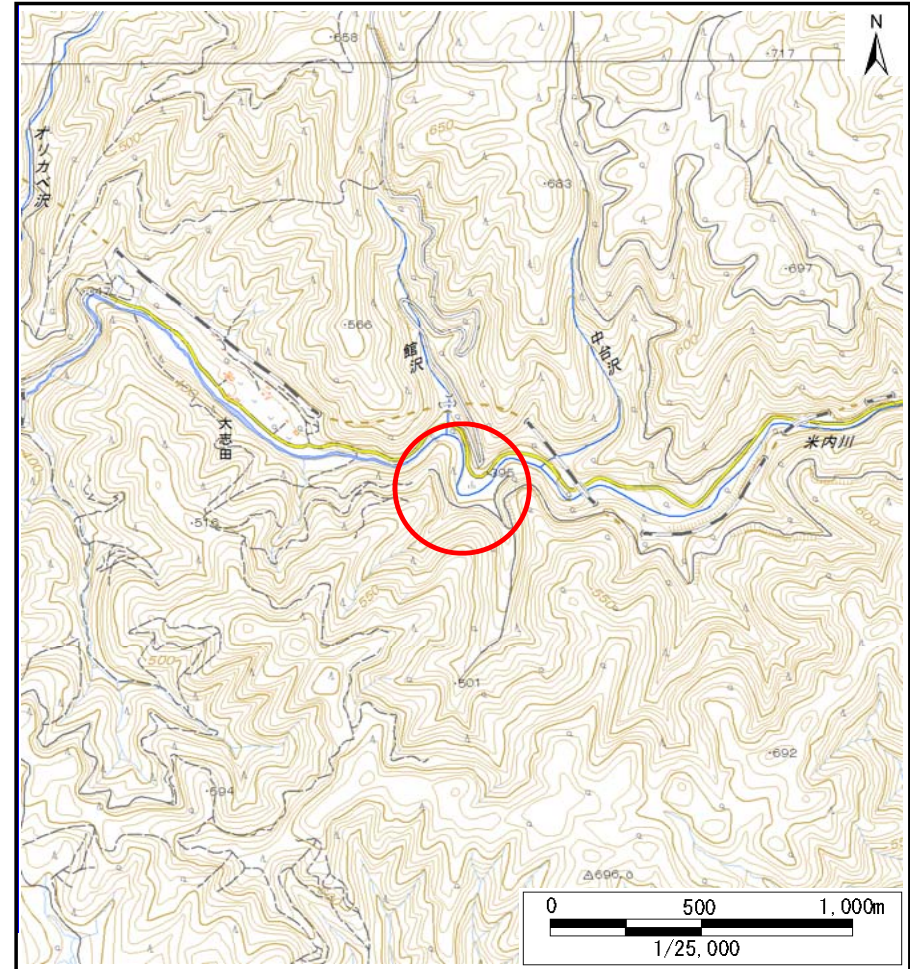


概況図(S=1:25,000)

土石流区域調査書

様式3-1 危害のおそれのある土地、著しい危害のおそれのある土地の設定図

| | |
|------|-----------|
| 調査年度 | 平成28年度 |
| 渓流番号 | J078101 |
| 渓流名 | 大志田の沢(1) |
| 所在地 | 盛岡市浅岸字大志田 |

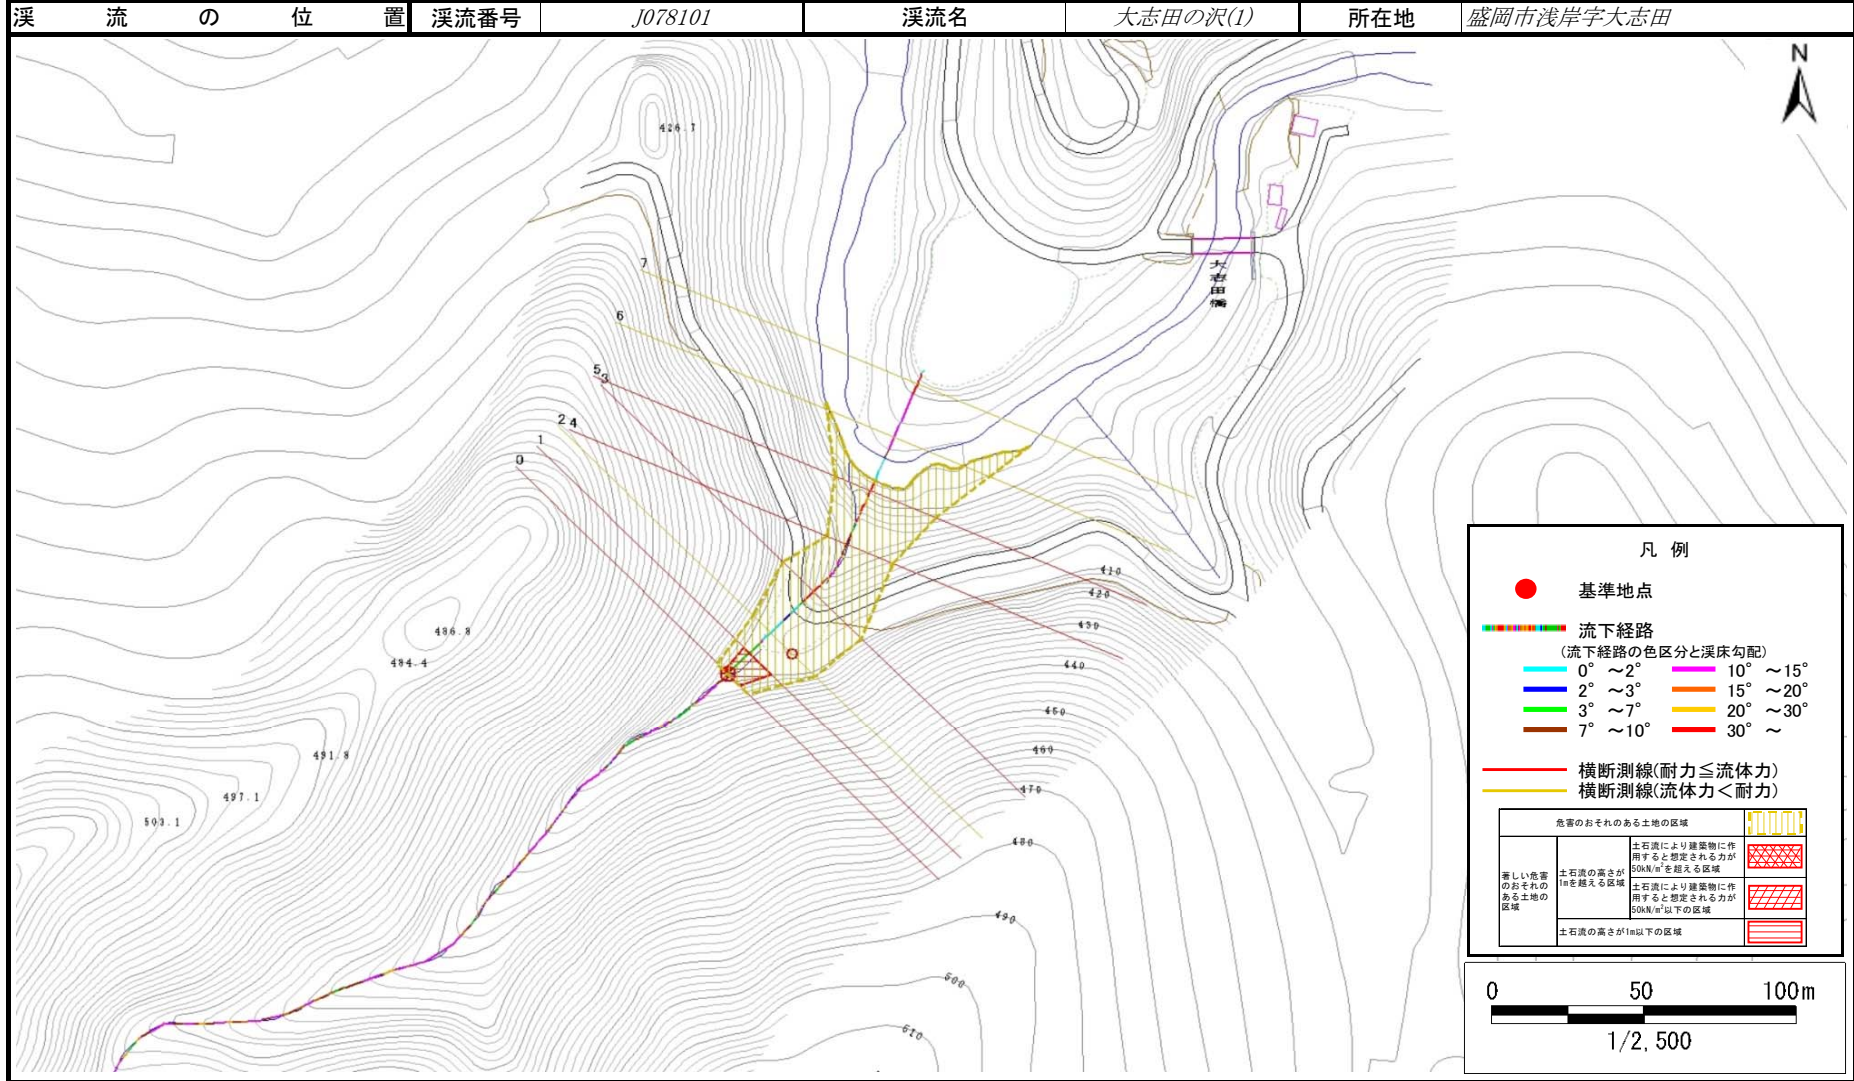

土石流区域調査書

様式3-2 建築物に作用すると想定される衝撃に関する事項

調査年度 平成28年度

| | | | | | | |
|-------|------|---------|-----|----------|-----|-----------|
| 溪流の位置 | 溪流番号 | J078101 | 溪流名 | 大志田の沢(1) | 所在地 | 盛岡市浅岸字大志田 |
|-------|------|---------|-----|----------|-----|-----------|

| 横断測線番号 | 土石流の高さh(m) | 土石流の流体力Fd(kN/m ²) | 建築物の耐力P2(kN/m ²) | 横断測線番号 | 土石流の高さh(m) | 土石流の流体力Fd(kN/m ²) | 建築物の耐力P2(kN/m ²) |
|--------|------------|-------------------------------|------------------------------|--------|------------|-------------------------------|------------------------------|
| No.0 | 0.94 | 34.25 | 8.02 | | | | |
| No.1 | 0.66 | 20.53 | 10.76 | | | | |
| No.2 | 0.47 | 12.53 | 14.46 | | | | |
| No.3 | 0.87 | 28.35 | 8.53 | | | | |
| No.4 | 0.65 | 20.24 | 10.91 | | | | |
| No.5 | 0.65 | 22.83 | 10.87 | | | | |
| No.6 | 0.46 | 13.33 | 14.87 | | | | |
| No.7 | 0.43 | 8.89 | 15.84 | | | | |
| | | | | | | | |
| | | | | | | | |
