



# 土砂災害防止に関する基礎調査(急傾斜地の崩壊)

表紙 概況、位置図

自然現象の種類	急傾斜地の崩壊
箇所番号	067A1001
箇所名	明通
所在地	岩手県盛岡市上米内明通
調査機関	岩手県盛岡地方振興局土木部

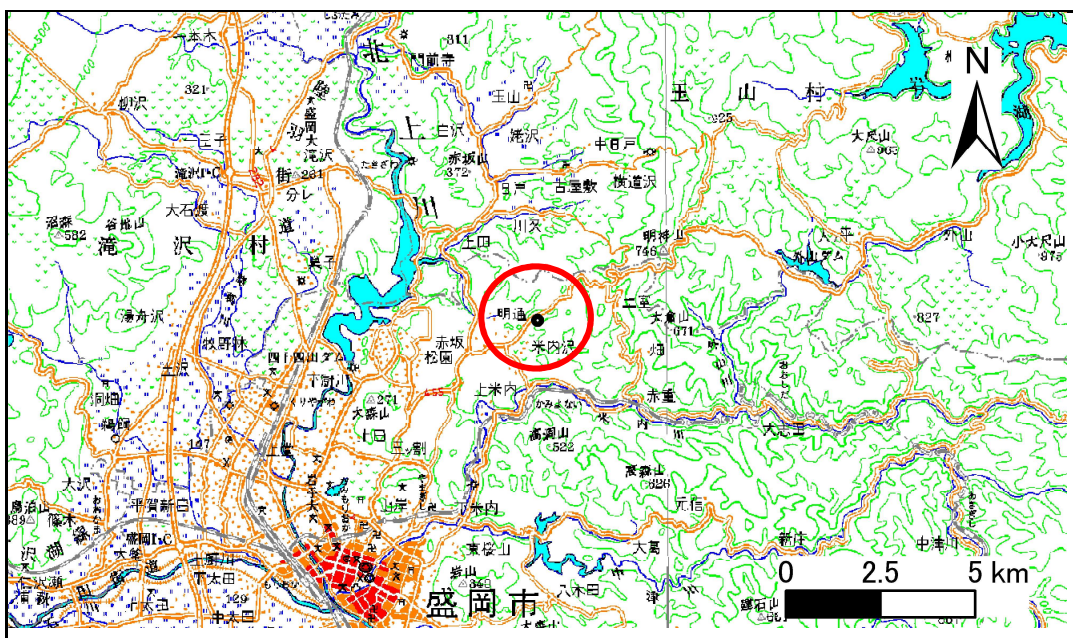

位置図 (S=1:200,000)

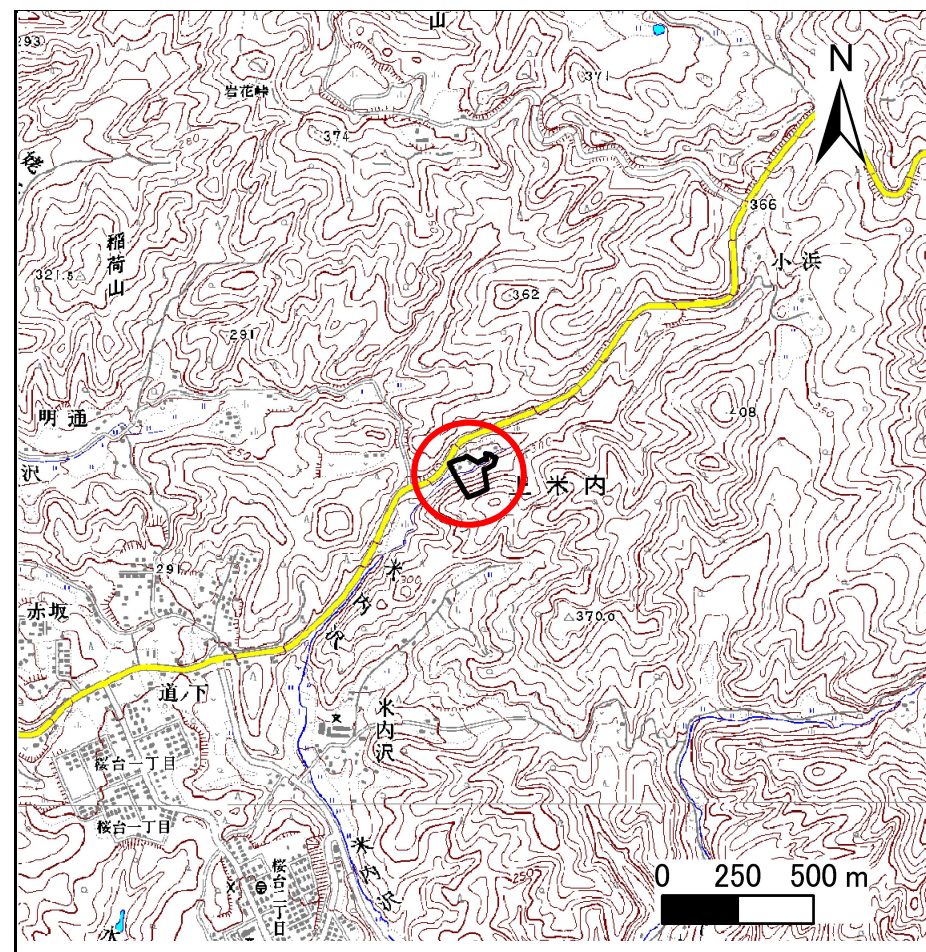

概況図 (S=1:25,000)

岩手県

# 急傾斜地の崩壊区域調書

様式3-1 危害のおそれのある土地、著しい危害のおそれのある土地の設定図

調査年度

17

急傾斜地の位置

箇所番号


067A1001

箇所名

明通

所在地

岩手県盛岡市上米内明通

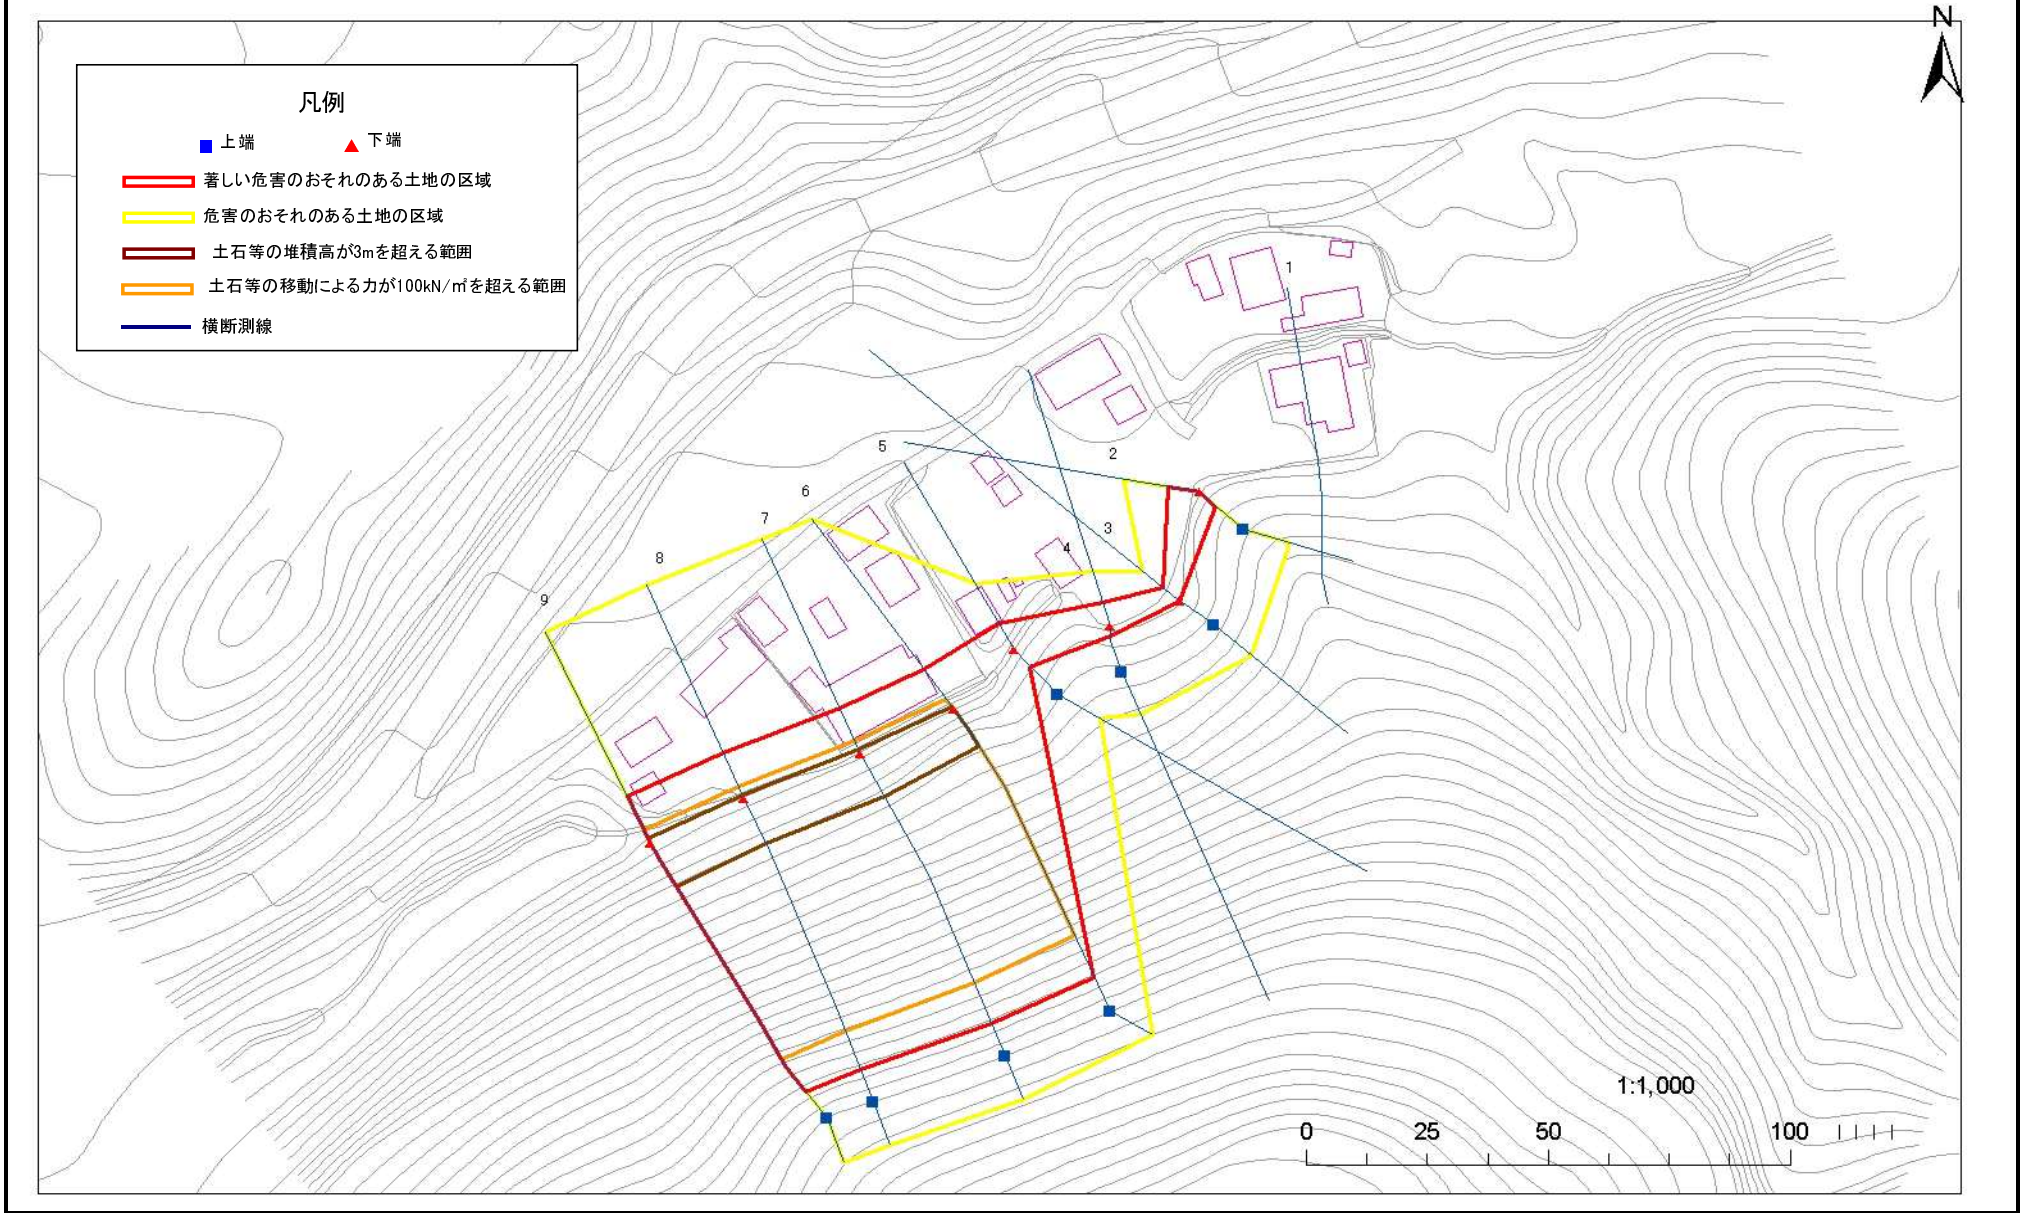

# 急傾斜地の崩壊区域調査

様式3-2 建築物に作用すると想定される衝撃に関する事項 (1/1)

調査年度	17
------	----

急傾斜地の位置		067A1001				箇所名				明通				所在地				岩手県盛岡市上米内明通			
横断線 番号	急傾斜地の下端に隣接する土地								急傾斜地内												
	土石等の移動の高さと力の大きさ				土石等の堆積高さとの大きさ				土石等の移動の高さと力の大きさ				土石等の堆積高さとの大きさ								
	区分	高さ (m)	下端からの距離 (m)	力の大きさ (kN/m <sup>2</sup> )	区分	下端からの水平 距離(m)	高さ (m)	力の大きさ (kN/m <sup>2</sup> )	区分	高さ (m)	上端からの比高 (m)	力の大きさ (kN/m <sup>2</sup> )	区分	上端からの比高 (m)	高さ (m)	力の大きさ (kN/m <sup>2</sup> )					
2	100kN/m <sup>2</sup> を超える	-	-	-	3mを超える	-	-	-	100kN/m <sup>2</sup> を超える	-	-	-	3mを超える	-	-	-					
	それ以外	1.00	0.00	6.56	82.69	それ以外	0.00	0.00	1.66	8.91	それ以外	1.00	5.00	8.00	82.69	それ以外	5.00	8.00	1.66	8.91	
3	100kN/m <sup>2</sup> を超える	-	-	-	3mを超える	-	-	-	100kN/m <sup>2</sup> を超える	-	-	-	3mを超える	-	-	-					
	それ以外	1.00	0.00	4.53	56.47	それ以外	0.00	0.00	1.57	8.39	それ以外	1.00	5.00	5.00	56.47	それ以外	5.00	5.00	1.57	8.39	
4	100kN/m <sup>2</sup> を超える	-	-	-	3mを超える	-	-	-	100kN/m <sup>2</sup> を超える	-	-	-	3mを超える	-	-	-					
	それ以外	1.00	0.00	5.44	67.87	それ以外	0.00	0.00	1.61	8.62	それ以外	1.00	5.00	6.20	67.87	それ以外	5.00	6.20	1.61	8.62	
5	100kN/m <sup>2</sup> を超える	-	-	-	3mを超える	-	-	-	100kN/m <sup>2</sup> を超える	-	-	-	3mを超える	-	-	-					
	それ以外	1.00	0.00	6.44	81.13	それ以外	0.00	0.00	1.61	8.63	それ以外	1.00	5.00	8.07	81.13	それ以外	5.00	8.07	1.61	8.63	
6	100kN/m <sup>2</sup> を超える	1.00	0.00	2.77	143.70	3mを超える	0.00	0.86	3.37	18.04	100kN/m <sup>2</sup> を超える	1.00	11.32	46.00	143.70	3mを超える	40.00	46.00	3.37	18.04	
	それ以外	1.00	2.77	10.55	100.00	それ以外	0.86	10.55	3.00	16.05	それ以外	1.00	5.00	11.32	100.00	それ以外	5.00	40.00	3.00	16.05	
7	100kN/m <sup>2</sup> を超える	1.00	0.00	2.98	147.39	3mを超える	0.00	0.95	3.42	18.30	100kN/m <sup>2</sup> を超える	1.00	11.05	46.83	147.39	3mを超える	40.00	46.83	3.42	18.30	
	それ以外	1.00	2.98	10.77	100.00	それ以外	0.95	10.77	3.00	16.05	それ以外	1.00	5.00	11.05	100.00	それ以外	5.00	40.00	3.00	16.05	
8	100kN/m <sup>2</sup> を超える	1.00	0.00	3.11	149.65	3mを超える	0.00	1.01	3.45	18.47	100kN/m <sup>2</sup> を超える	1.00	10.91	46.98	149.65	3mを超える	40.00	46.98	3.45	18.47	
	それ以外	1.00	3.11	10.90	100.00	それ以外	1.01	10.90	3.00	16.05	それ以外	1.00	5.00	10.91	100.00	それ以外	5.00	40.00	3.00	16.05	
9	100kN/m <sup>2</sup> を超える	1.00	0.00	3.21	151.28	3mを超える	0.00	1.06	3.48	18.60	100kN/m <sup>2</sup> を超える	1.00	10.82	47.41	151.28	3mを超える	40.00	47.41	3.48	18.60	
	それ以外	1.00	3.21	10.99	100.00	それ以外	1.06	10.99	3.00	16.05	それ以外	1.00	5.00	10.82	100.00	それ以外	5.00	40.00	3.00	16.05	
	100kN/m <sup>2</sup> を超える					3mを超える					100kN/m <sup>2</sup> を超える					3mを超える					
	それ以外					それ以外					それ以外					それ以外					
	100kN/m <sup>2</sup> を超える					3mを超える					100kN/m <sup>2</sup> を超える					3mを超える					
	それ以外					それ以外					それ以外					それ以外					
