



土砂災害防止に関する基礎調査(急傾斜地の崩壊)

表紙 概況、位置図

自然現象の種類	急傾斜地の崩壊
箇所番号	067B1021
箇所名	砂子沢-2
所在地	盛岡市上米内字砂子沢
調査機関	盛岡広域振興局土木部

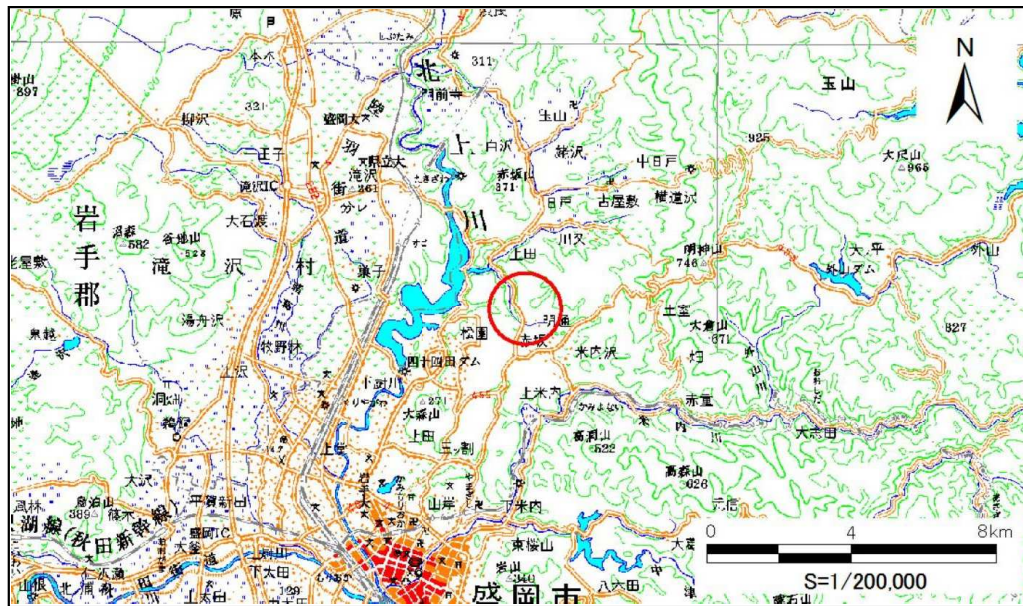

位置図 (S=1:200,000)

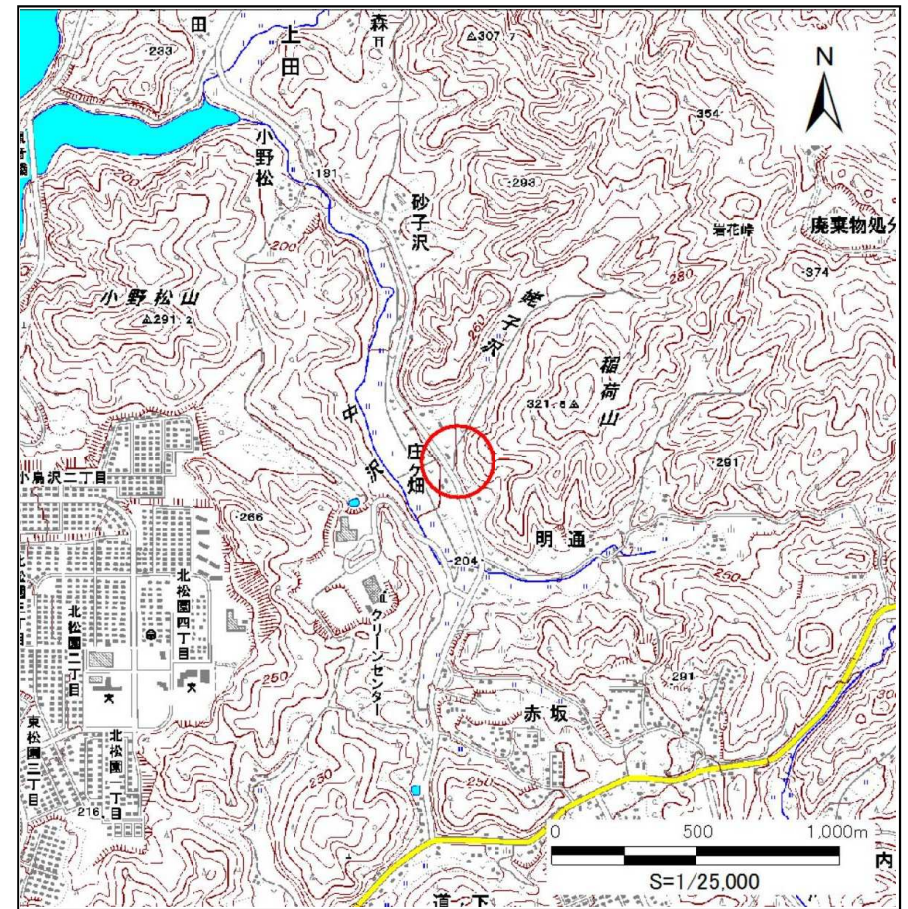


概況図 (S=1:25,000)

急傾斜地の崩壊区域調書

様式3-1 危害のおそれのある土地、著しい危害のおそれのある土地の設定図


調査年度 平成27年度

急傾斜地の位置	箇所番号	067B1021	箇所名	砂子沢-2	所在地	盛岡市上米内字砂子沢
---------	------	----------	-----	-------	-----	------------

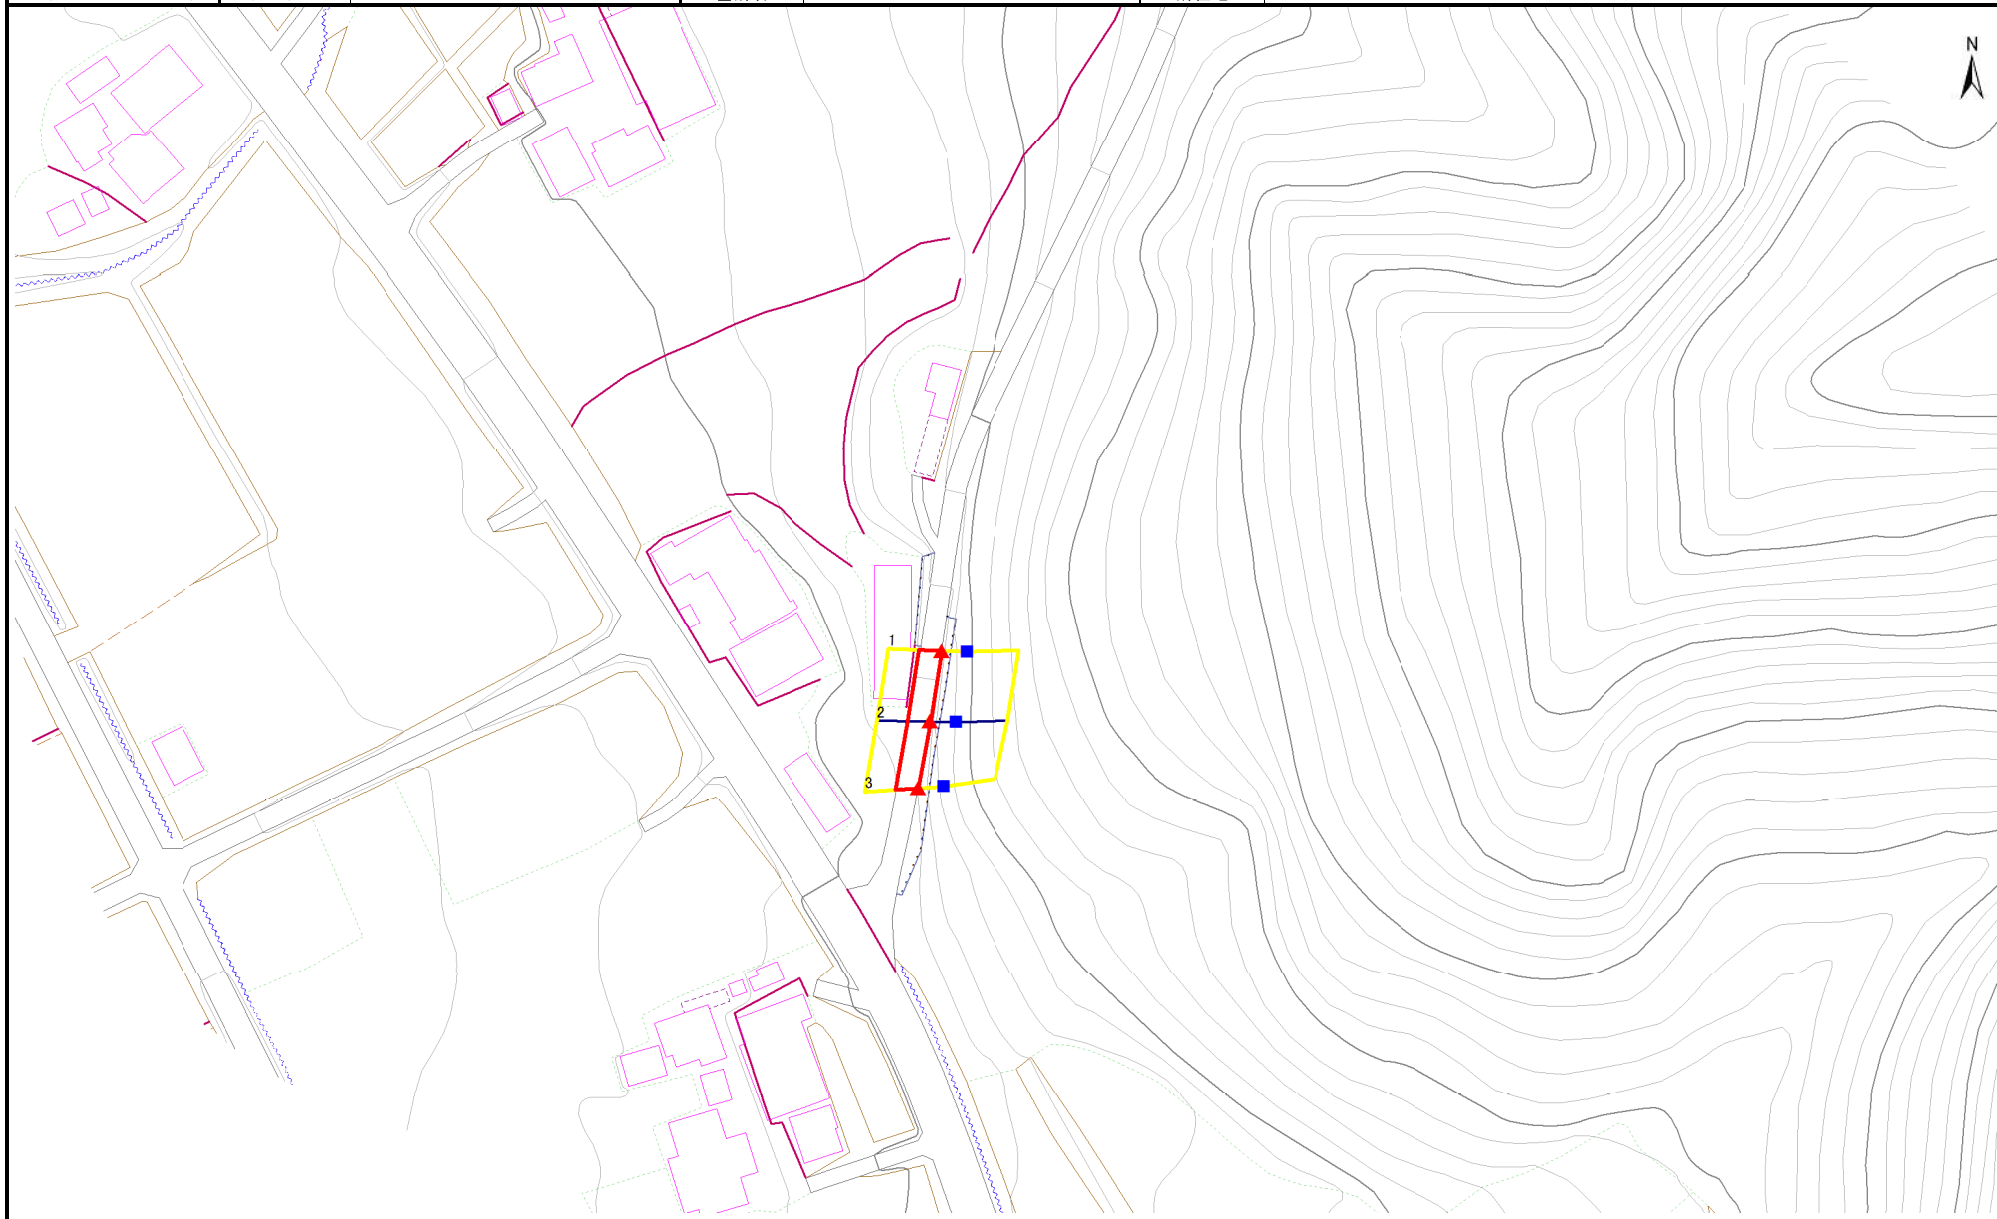

10

凡例	■ 上端	— 横断測線	■ 危害のおそれのある土地の区域	— 土石等の移動による力が100kN/mを超える範囲
	▲ 下端		■ 著しい危害のおそれのある土地の区域	— 土石等の堆積高が3mを超える範囲

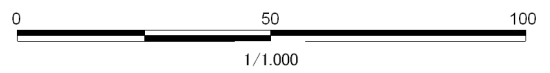

急傾斜地の崩壊区域調書

様式3-2 建築物に作用すると想定される衝撃に関する事項(1/1)

調査年度 平成27年度

急傾斜地の位置		箇所番号		067B1021		箇所名		砂子沢-2		所在地		盛岡市上米内字砂子沢				
横断 測線 番号	急傾斜地の下端に隣接する土地								急傾斜地内							
	土石等の移動の高さと力の大きさ				土石等の堆積高さと力の大きさ				土石等の移動の高さと力の大きさ				土石等の堆積高さと力の大きさ			
	区分	高さ (m)	下端からの距離 (m)	力の大きさ (kN/m ²)	区分	下端からの水平 距離(m)	高さ (m)	力の大きさ (kN/m ²)	区分	高さ (m)	上端からの比高 (m)	力の大きさ (kN/m ²)	区分	上端からの比高 (m)	高さ (m)	力の大きさ (kN/m ²)
1	100kN/m ² を超える	-	- ~ -	-	3mを超える	- ~ -	-	-	100kN/m ² を超える	-	- ~ -	-	3mを超える	- ~ -	-	-
	それ以外	1.00	0.00 ~ 4.31	53.81	それ以外	0.00 ~ 4.31	2.01	10.75	それ以外	1.00	5.00 ~ 5.10	53.81	それ以外	5.00 ~ 5.10	2.01	10.75
2	100kN/m ² を超える	-	- ~ -	-	3mを超える	- ~ -	-	-	100kN/m ² を超える	-	- ~ -	-	3mを超える	- ~ -	-	-
	それ以外	1.00	0.00 ~ 4.31	53.81	それ以外	0.00 ~ 4.31	2.01	10.75	それ以外	1.00	5.00 ~ 5.10	53.81	それ以外	5.00 ~ 5.10	2.01	10.75
3	100kN/m ² を超える	-	- ~ -	-	3mを超える	- ~ -	-	-	100kN/m ² を超える	-	- ~ -	-	3mを超える	- ~ -	-	-
	それ以外	1.00	0.00 ~ 4.31	53.81	それ以外	0.00 ~ 4.31	2.01	10.75	それ以外	1.00	5.00 ~ 5.10	53.81	それ以外	5.00 ~ 5.10	2.01	10.75
	100kN/m ² を超える		~		3mを超える	~			100kN/m ² を超える		~		3mを超える	~		
	それ以外		~		それ以外	~			それ以外		~		それ以外	~		
	100kN/m ² を超える		~		3mを超える	~			100kN/m ² を超える		~		3mを超える	~		
	それ以外		~		それ以外	~			それ以外		~		それ以外	~		
