



土砂災害防止に関する基礎調査(急傾斜地の崩壊)

表紙 概況、位置図

自然現象の種類	急傾斜地の崩壊
箇所番号	076A0013
箇所名	繫(4)
所在地	盛岡市繫字塗沢、湯ノ館
調査機関	盛岡広域振興局

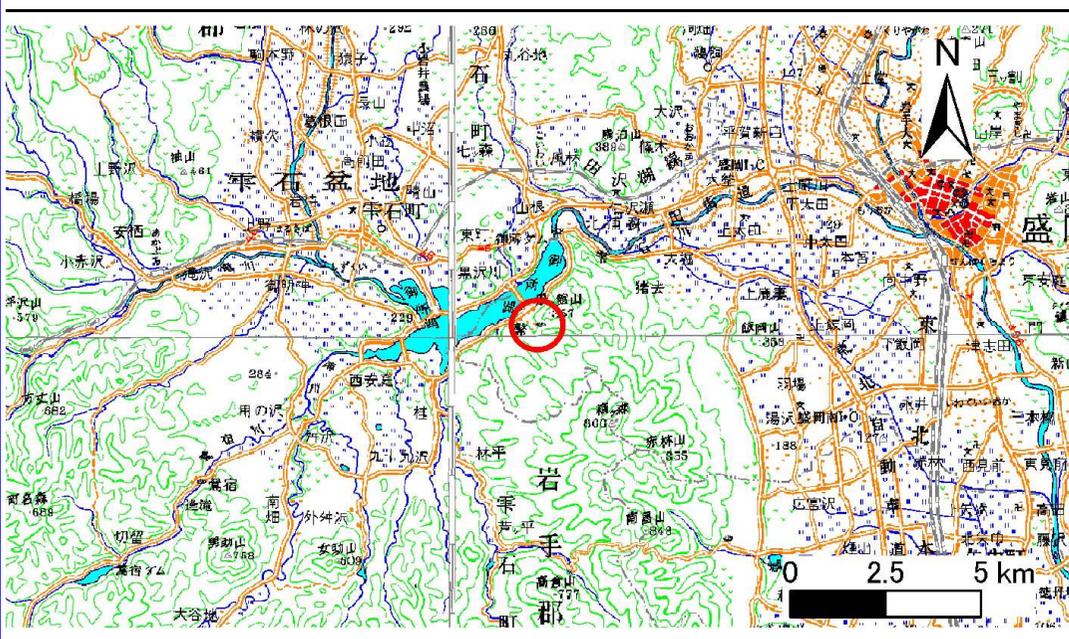

位置図(S=1:200,000)

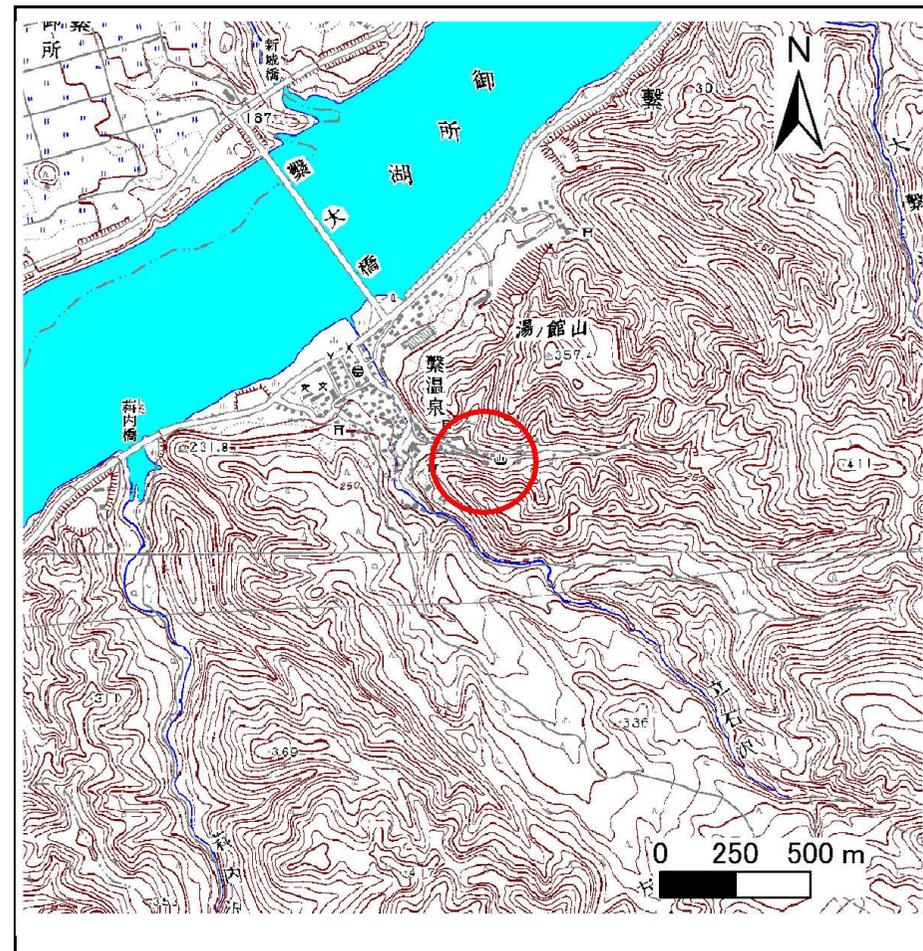


概況図(S=1:25,000)

急傾斜地の崩壊区域調書

様式3-1 危害のおそれのある土地、著しい危害のおそれのある土地の設定図

調査年度 平成22年度

急傾斜地の位置	箇所番号	箇所名	所在地
	076A0013	繁(4)	盛岡市繁字塗沢、湯ノ館

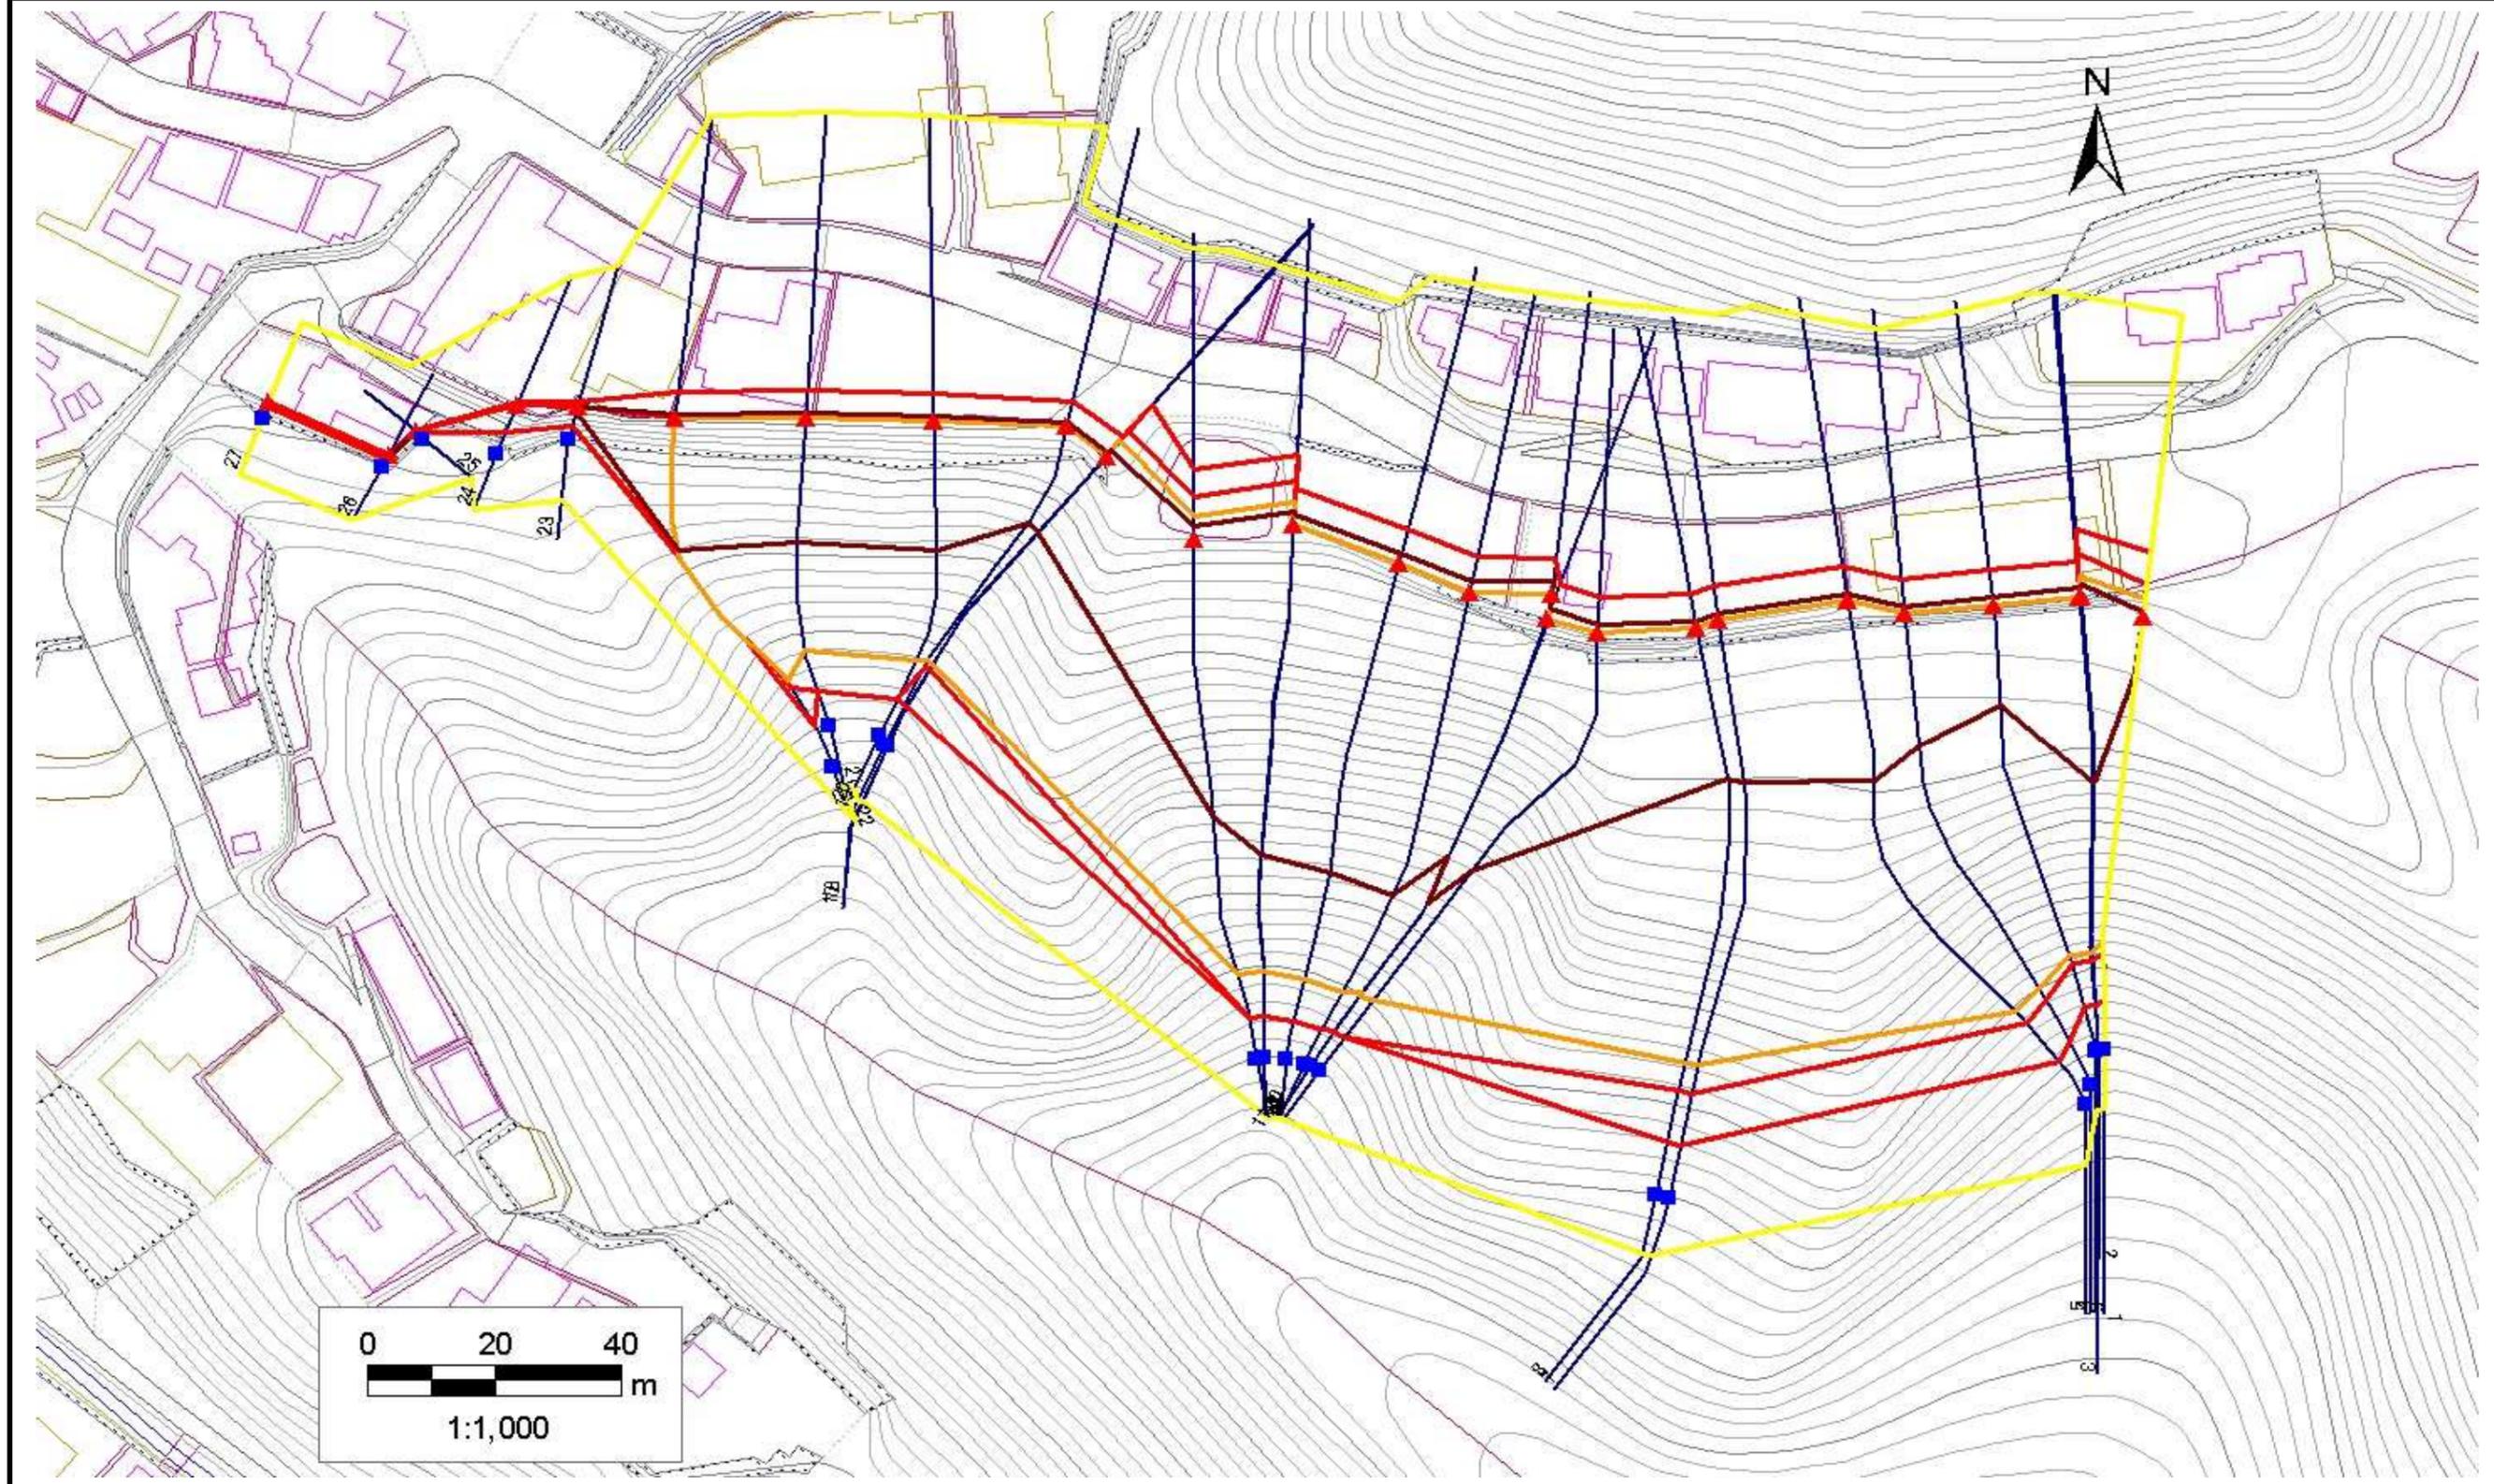

凡例	■ 上端	— 横断測線	— 危害のおそれのある土地の区域	— 土石等の移動による力が100kN/m ² を超える範囲
	▲ 下端	— 著しい危害のおそれのある土地の区域	— 土石等の堆積高が3mを超える範囲	

急傾斜地の崩壊区域調査

様式3-2 建築物に作用すると想定される衝撃に関する事項(1/2)

調査年度	平成22年度
------	--------

急傾斜地の位置		076A0013			箇所名		繫(4)		所在地		盛岡市繫字塗沢、湯ノ館					
横断線 番号	急傾斜地の下端に隣接する土地										急傾斜地内					
	土石等の移動の高さと力の大きさ				土石等の堆積高さと力の大きさ				土石等の移動の高さと力の大きさ				土石等の堆積高さと力の大きさ			
	区分	高さ (m)	下端からの距離 (m)	力の大きさ (kN/m ²)	区分	下端からの水平 距離(m)	高さ (m)	力の大きさ (kN/m ²)	区分	高さ (m)	上端からの比高 (m)	力の大きさ (kN/m ²)	区分	上端からの比高 (m)	高さ (m)	力の大きさ (kN/m ²)
1	100kN/m ² を超える	1.00	0.00 ~ 2.86	145.22	3mを超える	0.00 ~ 0.90	3.39	18.14	100kN/m ² を超える	1.00	11.20 ~ 46.00	145.22	3mを超える	40.00 ~ 46.00	3.39	18.14
	それ以外	1.00	2.86 ~ 10.64	100.00	それ以外	0.90 ~ 10.64	3.00	16.05	それ以外	1.00	5.00 ~ 11.20	100.00	それ以外	5.00 ~ 40.00	3.00	16.05
2	100kN/m ² を超える	1.00	0.00 ~ 3.24	151.86	3mを超える	0.00 ~ 1.96	3.84	20.55	100kN/m ² を超える	1.00	10.81 ~ 51.10	151.86	3mを超える	30.00 ~ 51.10	3.84	20.55
	それ以外	1.00	3.24 ~ 11.02	100.00	それ以外	1.96 ~ 11.02	3.00	16.05	それ以外	1.00	5.00 ~ 10.81	100.00	それ以外	5.00 ~ 30.00	3.00	16.05
3	100kN/m ² を超える	1.00	0.00 ~ 0.00	151.86	3mを超える	0.00 ~ 1.39	3.84	20.55	100kN/m ² を超える	1.00	10.81 ~ 51.10	151.86	3mを超える	30.00 ~ 51.10	3.84	20.55
	それ以外	1.00	0.00 ~ 5.74	100.00	それ以外	1.39 ~ 5.74	3.00	16.05	それ以外	1.00	5.00 ~ 10.81	100.00	それ以外	5.00 ~ 30.00	3.00	16.05
4	100kN/m ² を超える	1.00	0.00 ~ 0.00	150.68	3mを超える	0.00 ~ 1.36	3.82	20.44	100kN/m ² を超える	1.00	10.87 ~ 51.10	150.68	3mを超える	40.00 ~ 51.10	3.82	20.44
	それ以外	1.00	0.00 ~ 5.72	100.00	それ以外	1.36 ~ 5.72	3.00	16.05	それ以外	1.00	5.00 ~ 10.87	100.00	それ以外	5.00 ~ 40.00	3.00	16.05
5	100kN/m ² を超える	1.00	0.00 ~ 0.00	144.97	3mを超える	0.00 ~ 1.21	3.73	19.96	100kN/m ² を超える	1.00	11.28 ~ 53.98	144.97	3mを超える	40.00 ~ 53.98	3.73	19.96
	それ以外	1.00	0.00 ~ 5.63	100.00	それ以外	1.21 ~ 5.63	3.00	16.05	それ以外	1.00	5.00 ~ 11.28	100.00	それ以外	5.00 ~ 40.00	3.00	16.05
6	100kN/m ² を超える	1.00	0.00 ~ 0.00	141.19	3mを超える	0.00 ~ 1.11	3.68	19.67	100kN/m ² を超える	1.00	11.62 ~ 58.52	141.19	3mを超える	40.00 ~ 58.52	3.68	19.67
	それ以外	1.00	0.00 ~ 5.57	100.00	それ以外	1.11 ~ 5.57	3.00	16.05	それ以外	1.00	5.00 ~ 11.62	100.00	それ以外	5.00 ~ 40.00	3.00	16.05
7	100kN/m ² を超える	1.00	0.00 ~ 0.00	132.03	3mを超える	0.00 ~ 0.91	3.57	19.09	100kN/m ² を超える	1.00	12.69 ~ 55.71	132.03	3mを超える	40.00 ~ 55.71	3.57	19.09
	それ以外	1.00	0.00 ~ 5.45	100.00	それ以外	0.91 ~ 5.45	3.00	16.05	それ以外	1.00	5.00 ~ 12.69	100.00	それ以外	5.00 ~ 40.00	3.00	16.05
8	100kN/m ² を超える	1.00	0.00 ~ 0.00	132.00	3mを超える	0.00 ~ 0.91	3.57	19.09	100kN/m ² を超える	1.00	12.69 ~ 54.71	132.00	3mを超える	40.00 ~ 54.71	3.57	19.09
	それ以外	1.00	0.00 ~ 5.45	100.00	それ以外	0.91 ~ 5.45	3.00	16.05	それ以外	1.00	5.00 ~ 12.69	100.00	それ以外	5.00 ~ 40.00	3.00	16.05
9	100kN/m ² を超える	1.00	0.00 ~ 0.00	159.10	3mを超える	0.00 ~ 1.58	3.97	21.24	100kN/m ² を超える	1.00	10.56 ~ 64.16	159.10	3mを超える	30.00 ~ 64.16	3.97	21.24
	それ以外	1.00	0.00 ~ 5.85	100.00	それ以外	1.58 ~ 5.85	3.00	16.05	それ以外	1.00	5.00 ~ 10.56	100.00	それ以外	5.00 ~ 30.00	3.00	16.05
10	100kN/m ² を超える	1.00	0.00 ~ 0.00	162.18	3mを超える	0.00 ~ 1.68	4.05	21.66	100kN/m ² を超える	1.00	10.53 ~ 64.16	162.18	3mを超える	25.00 ~ 64.16	4.05	21.66
	それ以外	1.00	0.00 ~ 5.92	100.00	それ以外	1.68 ~ 5.92	3.00	16.05	それ以外	1.00	5.00 ~ 10.53	100.00	それ以外	5.00 ~ 25.00	3.00	16.05
11	100kN/m ² を超える	1.00	0.00 ~ 0.00	158.94	3mを超える	0.00 ~ 2.15	3.96	21.22	100kN/m ² を超える	1.00	10.57 ~ 64.16	158.94	3mを超える	30.00 ~ 64.16	3.96	21.22
	それ以外	1.00	0.00 ~ 5.87	100.00	それ以外	2.15 ~ 5.87	3.00	16.05	それ以外	1.00	5.00 ~ 10.57	100.00	それ以外	5.00 ~ 30.00	3.00	16.05
12	100kN/m ² を超える	1.00	0.00 ~ 0.00	164.42	3mを超える	0.00 ~ 1.78	4.12	22.06	100kN/m ² を超える	1.00	10.56 ~ 66.46	164.42	3mを超える	25.00 ~ 66.46	4.12	22.06
	それ以外	1.00	0.00 ~ 5.97	100.00	それ以外	1.78 ~ 5.97	3.00	16.05	それ以外	1.00	5.00 ~ 10.56	100.00	それ以外	5.00 ~ 25.00	3.00	16.05
13	100kN/m ² を超える	1.00	0.00 ~ 0.00	163.84	3mを超える	0.00 ~ 1.75	4.10	21.94	100kN/m ² を超える	1.00	10.55 ~ 66.46	163.84	3mを超える	25.00 ~ 66.46	4.10	21.94
	それ以外	1.00	0.00 ~ 5.96	100.00	それ以外	1.75 ~ 5.96	3.00	16.05	それ以外	1.00	5.00 ~ 10.55	100.00	それ以外	5.00 ~ 25.00	3.00	16.05
14	100kN/m ² を超える	1.00	0.00 ~ 0.00	160.24	3mを超える	0.00 ~ 1.61	3.99	21.37	100kN/m ² を超える	1.00	10.54 ~ 66.00	160.24	3mを超える	25.00 ~ 66.00	3.99	21.37
	それ以外	1.00	0.00 ~ 5.87	100.00	それ以外	1.61 ~ 5.87	3.00	16.05	それ以外	1.00	5.00 ~ 10.54	100.00	それ以外	5.00 ~ 25.00	3.00	16.05
15	100kN/m ² を超える	1.00	0.00 ~ 3.71	160.22	3mを超える	0.00 ~ 2.18	3.99	21.37	100kN/m ² を超える	1.00	10.54 ~ 66.00	160.22	3mを超える	25.00 ~ 66.00	3.99	21.37
	それ以外	1.00	3.71 ~ 11.50	100.00	それ以外	2.18 ~ 11.50	3.00	16.05	それ以外	1.00	5.00 ~ 10.54	100.00	それ以外	5.00 ~ 25.00	3.00	16.05