


土砂災害防止に関する基礎調査(急傾斜地の崩壊)

表紙 概況、位置図

自然現象の種類	急傾斜地の崩壊
箇所番号	077D0006
箇所名	加賀野
所在地	盛岡市加賀野字才ノ神
調査機関	盛岡地方振興局土木部

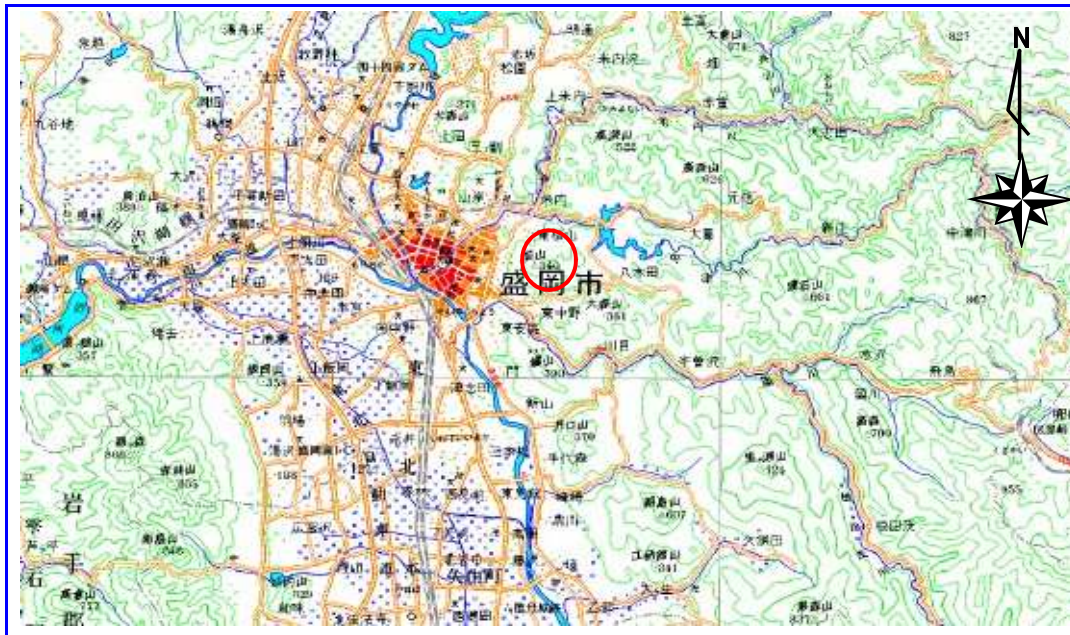

概況図 1:200,000



位置図 1:25,000

岩手県


急傾斜地の崩壊区域調査

様式3-1 危害のおそれのある土地、著しい危害のおそれのある土地の設定図


調査年度

平成15年度

急傾斜地の位置	箇所番号	077D0006	箇所名	加賀野	所在地	盛岡市加賀野字オノ神
---------	------	----------	-----	-----	-----	------------

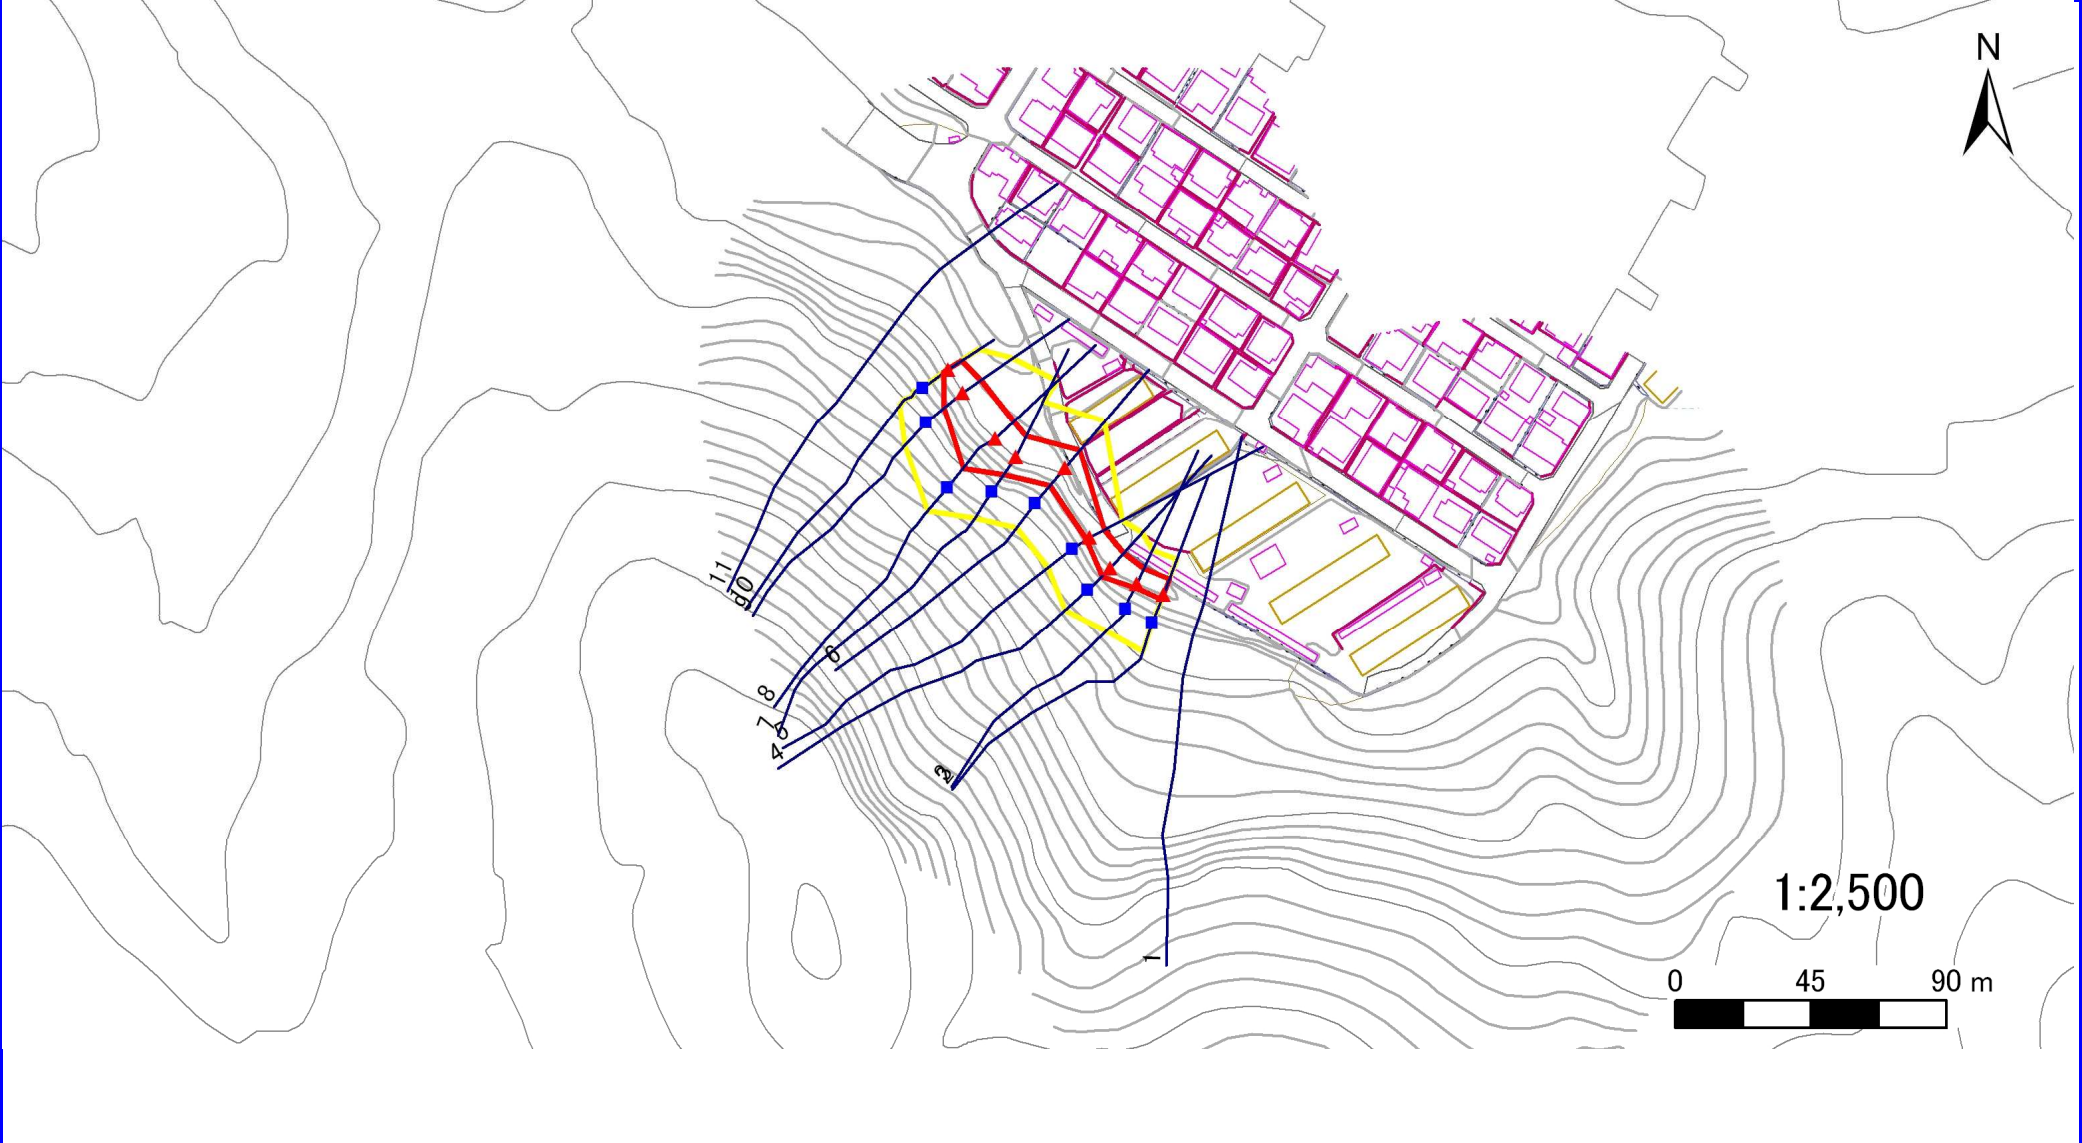

1:2,500

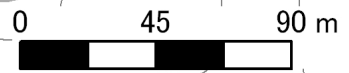

凡例	■ 上端	— 横断測線	▭ 危害のおそれのある土地の区域	▭ 土石等の移動による力が100kN/m ² を超える範囲
	▲ 下端		▭ 著しい危害のおそれのある土地の区域	▭ 土石等の堆積高が3mを超える範囲

急傾斜地の崩壊区域調査

様式3-2 建築物に作用すると想定される衝撃に関する事項 (1/1)

様式3-2 建築物に作用すると想定される衝撃に関する事項 (1/1)														調査年度		平成15年度								
急傾斜地の位置			箇所番号			077D0006			箇所名			加賀野			所在地		盛岡市加賀野字オノ神							
横断 測線 番号	急傾斜地の下端に隣接する土地													急傾斜地内										
	土石等の移動の高さと力の大きさ					土砂等の堆積高さと力の大きさ					土石等の移動の高さと力の大きさ					土砂等の堆積高さと力の大きさ								
	区 分	高さ (m)	下端からの距離 (m)		力の大きさ (kN/㎡)	区 分	下端からの水平 距離(m)		高さ (m)	力の大きさ (kN/㎡)	区 分	高さ (m)	上端からの比高 (m)	力の大きさ (kN/㎡)	区 分	上端からの比高 (m)	高さ (m)	力の大きさ (kN/㎡)						
2	100kN/㎡を超える	-	-	～	-	3mを超える	-	～	-	-	100kN/㎡を超える	-	-	～	-	3mを超える	-	～	-					
	それ以外	1.00	0.00	～	5.36	66.91	それ以外	0.00	～	5.36	1.61	8.47	それ以外	1.00	5.00	～	6.06	66.91	それ以外	5.00	～	6.06	1.61	8.47
3	100kN/㎡を超える	-	-	～	-	3mを超える	-	～	-	-	100kN/㎡を超える	-	-	～	-	3mを超える	-	～	-					
	それ以外	1.00	0.00	～	5.44	67.83	それ以外	0.00	～	5.44	1.67	8.75	それ以外	1.00	5.00	～	6.00	67.83	それ以外	5.00	～	6.00	1.67	8.75
4	100kN/㎡を超える	-	-	～	-	3mを超える	-	～	-	-	100kN/㎡を超える	-	-	～	-	3mを超える	-	～	-					
	それ以外	1.00	0.00	～	6.57	82.87	それ以外	0.00	～	6.57	1.77	9.30	それ以外	1.00	5.00	～	7.86	82.87	それ以外	5.00	～	7.86	1.77	9.30
5	100kN/㎡を超える	-	-	～	-	3mを超える	-	～	-	-	100kN/㎡を超える	-	-	～	-	3mを超える	-	～	-					
	それ以外	1.00	0.00	～	5.35	66.72	それ以外	0.00	～	5.35	1.86	9.75	それ以外	1.00	5.00	～	6.00	66.72	それ以外	5.00	～	6.00	1.86	9.75
6	100kN/㎡を超える	-	-	～	-	3mを超える	-	～	-	-	100kN/㎡を超える	-	-	～	-	3mを超える	-	～	-					
	それ以外	1.00	0.00	～	7.40	94.49	それ以外	0.00	～	7.40	2.04	10.70	それ以外	1.00	5.00	～	10.00	94.49	それ以外	5.00	～	10.00	2.04	10.70
7	100kN/㎡を超える	-	-	～	-	3mを超える	-	～	-	-	100kN/㎡を超える	-	-	～	-	3mを超える	-	～	-					
	それ以外	1.00	0.00	～	7.54	96.50	それ以外	0.00	～	7.54	2.12	11.13	それ以外	1.00	5.00	～	10.00	96.50	それ以外	5.00	～	10.00	2.12	11.13
8	100kN/㎡を超える	1.00	0.00	～	0.48	107.18	3mを超える	-	～	-	-	100kN/㎡を超える	1.00	11.91	～	13.82	107.18	3mを超える	-	～	-	-	-	-
	それ以外	1.00	0.48	～	8.27	100.00	それ以外	0.00	～	8.27	1.97	10.33	それ以外	1.00	5.00	～	11.91	100.00	それ以外	5.00	～	13.82	1.97	10.33
9	100kN/㎡を超える	-	-	～	-	3mを超える	-	～	-	-	100kN/㎡を超える	-	-	～	-	3mを超える	-	～	-					
	それ以外	1.00	0.00	～	7.35	93.73	それ以外	0.00	～	7.35	2.02	10.60	それ以外	1.00	5.00	～	10.00	93.73	それ以外	5.00	～	10.00	2.02	10.60
10	100kN/㎡を超える	-	-	～	-	3mを超える	-	～	-	-	100kN/㎡を超える	-	-	～	-	3mを超える	-	～	-					
	それ以外	1.00	0.00	～	5.16	64.32	それ以外	0.00	～	5.16	1.57	8.22	それ以外	1.00	5.00	～	5.98	64.32	それ以外	5.00	～	5.98	1.57	8.22
	100kN/㎡を超える			～		3mを超える	～				100kN/㎡を超える			～		3mを超える	～							
	それ以外			～		それ以外	～				それ以外			～		それ以外	～							
	100kN/㎡を超える			～		3mを超える	～				100kN/㎡を超える			～		3mを超える	～							
	それ以外			～		それ以外	～				それ以外			～		それ以外	～							
	100kN/㎡を超える			～		3mを超える	～				100kN/㎡を超える			～		3mを超える	～							
	それ以外			～		それ以外	～				それ以外			～		それ以外	～							
	100kN/㎡を超える			～		3mを超える	～				100kN/㎡を超える			～		3mを超える	～							
	それ以外			～		それ以外	～				それ以外			～		それ以外	～							
	100kN/㎡を超える			～		3mを超える	～				100kN/㎡を超える			～		3mを超える	～							
	それ以外			～		それ以外	～				それ以外			～		それ以外	～							
	100kN/㎡を超える			～		3mを超える	～				100kN/㎡を超える			～		3mを超える	～							
	それ以外			～		それ以外	～				それ以外			～		それ以外	～							