



# 土砂災害防止に関する基礎調査(急傾斜地の崩壊)

表紙 概況、位置図

自然現象の種類	急傾斜地の崩壊
箇所番号	077D1001
箇所名	東黒石野二丁目
所在地	盛岡市東黒石野二丁目
調査機関	盛岡広域振興局土木部

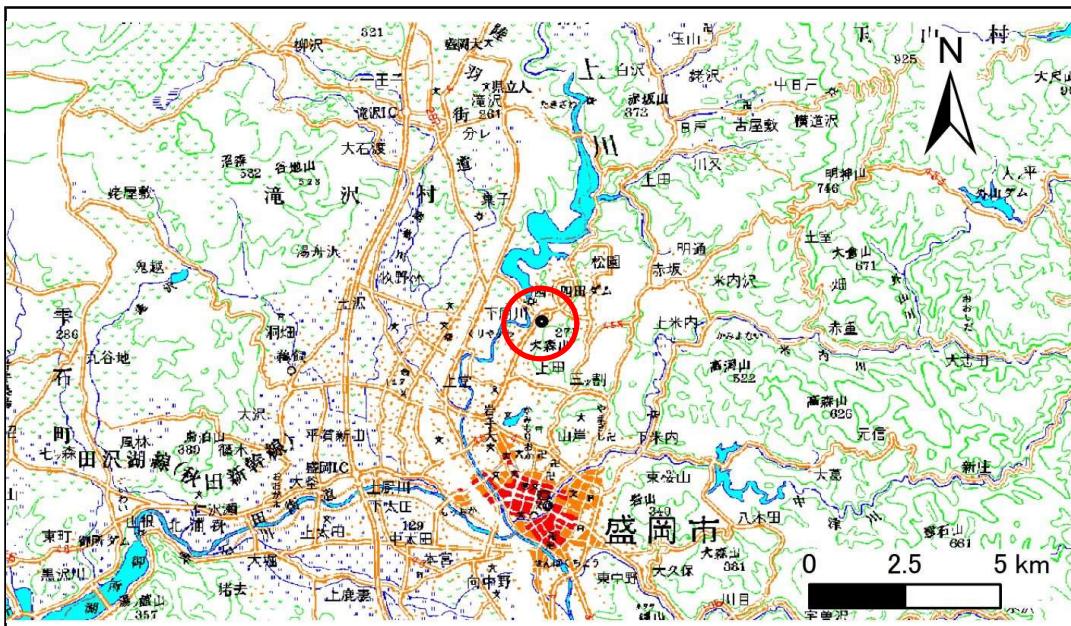

概況図(S=1:200,000)

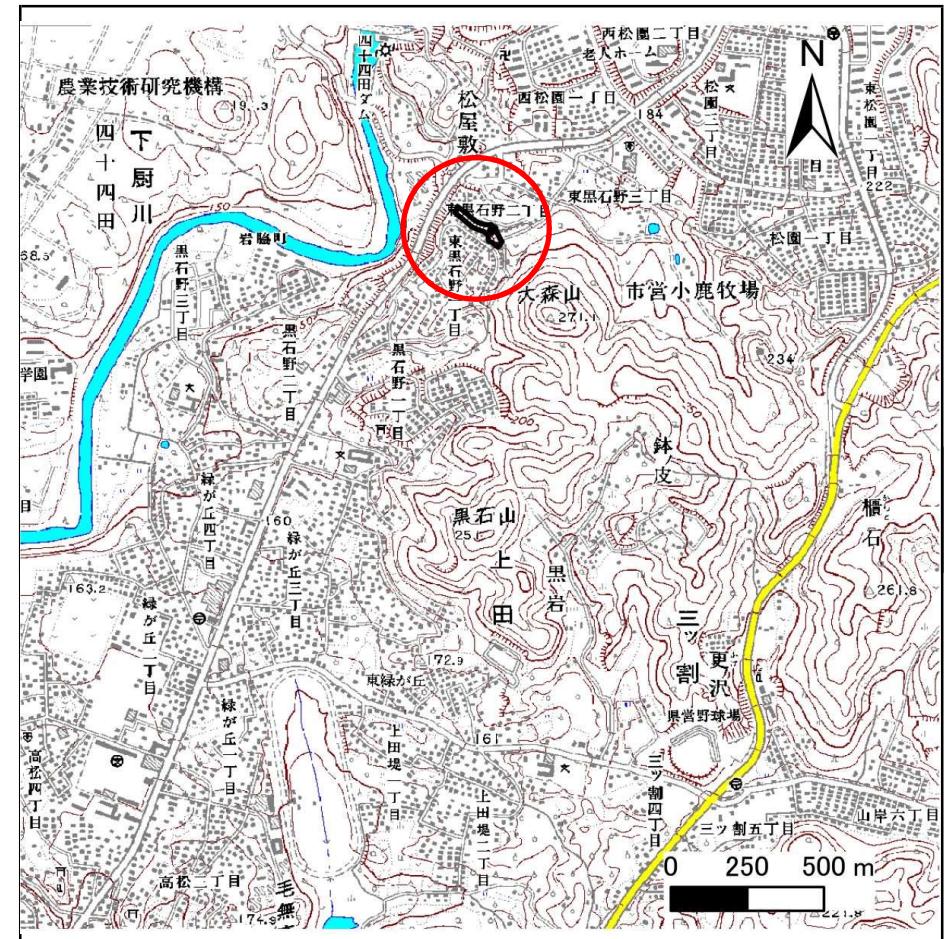

位置図(S=1:25,000)


## 急傾斜地の崩壊区域調書

様式3-1 危害のおそれのある土地、著しい危害のおそれのある土地の設定図

調査年度

平成28年度

急傾斜地の位置	箇所番号	077D1001	箇所名	東黒石野二丁目	所在地	盛岡市東黒石野二丁目
---------	------	----------	-----	---------	-----	------------

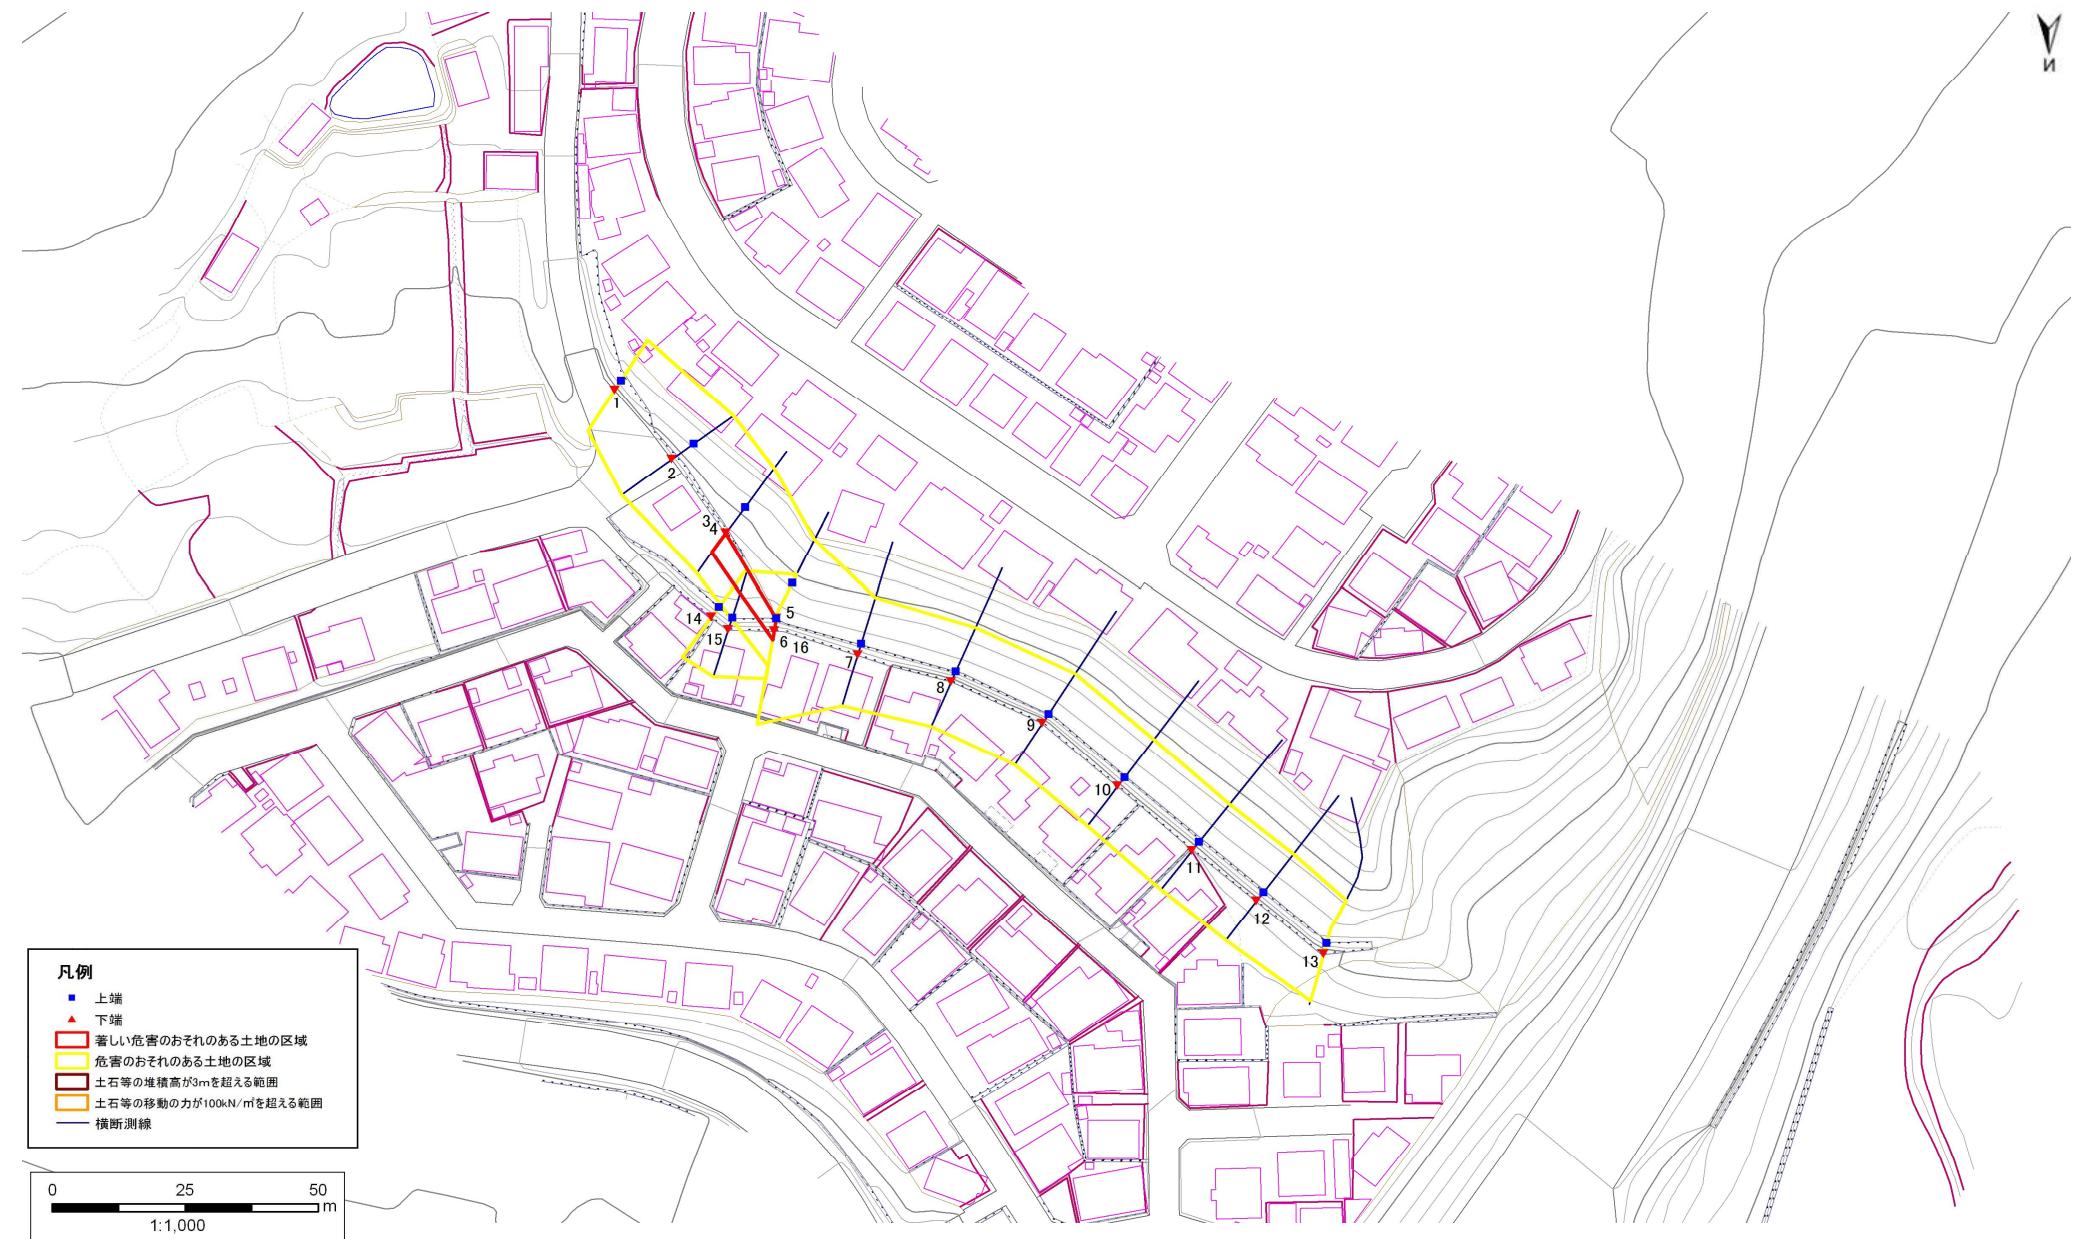

## 急傾斜地の崩壊区域調書

様式3-2 建築物に作用すると想定される衝撃に関する事項(1/2)

												調査年度		平成28年度													
急傾斜地の位置		箇所番号		077D1001		箇所名		東黒石野二丁目		所在地		盛岡市東黒石野二丁目															
横断測線番号	急傾斜地の下端に隣接する土地												急傾斜地内														
	土石等の移動の高さと力の大きさ				土石等の堆積高さと力の大きさ				土石等の移動の高さと力の大きさ				土石等の堆積高さと力の大きさ														
	区分	高さ(m)	下端からの距離(m)	力の大きさ(kN/m³)	区分	下端からの水平距離(m)	高さ(m)	力の大きさ(kN/m³)	区分	高さ(m)	上端からの比高(m)	力の大きさ(kN/m³)	区分	上端からの比高(m)	高さ(m)	力の大きさ(kN/m³)											
1	100kN/m³を超える	—	— ~ —	—	3mを超える	— ~ —	—	—	100kN/m³を超える	—	— ~ —	—	3mを超える	— ~ —	—	—	—	—									
	それ以外	—	— ~ —	—	それ以外	— ~ —	—	—	それ以外	—	— ~ —	—	それ以外	— ~ —	—	—	—	—									
2	100kN/m³を超える	—	— ~ —	—	3mを超える	— ~ —	—	—	100kN/m³を超える	—	— ~ —	—	3mを超える	— ~ —	—	—	—	—									
	それ以外	—	— ~ —	—	それ以外	— ~ —	—	—	それ以外	—	— ~ —	—	それ以外	— ~ —	—	—	—	—									
3	100kN/m³を超える	—	— ~ —	—	3mを超える	— ~ —	—	—	100kN/m³を超える	—	— ~ —	—	3mを超える	— ~ —	—	—	—	—									
	それ以外	—	— ~ —	—	それ以外	— ~ —	—	—	それ以外	—	— ~ —	—	それ以外	— ~ —	—	—	—	—									
4	100kN/m³を超える	—	— ~ —	—	3mを超える	— ~ —	—	—	100kN/m³を超える	—	— ~ —	—	3mを超える	— ~ —	—	—	—	—									
	それ以外	1.00	0.00 ~ 4.77	59.48	それ以外	0.00 ~ 0.00	1.74	8.81	それ以外	1.00	5.00 ~ 5.00	59.48	それ以外	5.00 ~ 5.00	1.74	8.81	—	—									
5	100kN/m³を超える	—	— ~ —	—	3mを超える	— ~ —	—	—	100kN/m³を超える	—	— ~ —	—	3mを超える	— ~ —	—	—	—	—									
	それ以外	1.00	0.00 ~ 4.52	56.39	それ以外	0.00 ~ 0.00	1.57	7.91	それ以外	1.00	5.00 ~ 5.00	56.39	それ以外	5.00 ~ 5.00	1.57	7.91	—	—									
6	100kN/m³を超える	—	— ~ —	—	3mを超える	— ~ —	—	—	100kN/m³を超える	—	— ~ —	—	3mを超える	— ~ —	—	—	—	—									
	それ以外	—	— ~ —	—	それ以外	— ~ —	—	—	それ以外	—	— ~ —	—	それ以外	— ~ —	—	—	—	—									
7	100kN/m³を超える	—	— ~ —	—	3mを超える	— ~ —	—	—	100kN/m³を超える	—	— ~ —	—	3mを超える	— ~ —	—	—	—	—									
	それ以外	—	— ~ —	—	それ以外	— ~ —	—	—	それ以外	—	— ~ —	—	それ以外	— ~ —	—	—	—	—									
8	100kN/m³を超える	—	— ~ —	—	3mを超える	— ~ —	—	—	100kN/m³を超える	—	— ~ —	—	3mを超える	— ~ —	—	—	—	—									
	それ以外	—	— ~ —	—	それ以外	— ~ —	—	—	それ以外	—	— ~ —	—	それ以外	— ~ —	—	—	—	—									
9	100kN/m³を超える	—	— ~ —	—	3mを超える	— ~ —	—	—	100kN/m³を超える	—	— ~ —	—	3mを超える	— ~ —	—	—	—	—									
	それ以外	—	— ~ —	—	それ以外	— ~ —	—	—	それ以外	—	— ~ —	—	それ以外	— ~ —	—	—	—	—									
10	100kN/m³を超える	—	— ~ —	—	3mを超える	— ~ —	—	—	100kN/m³を超える	—	— ~ —	—	3mを超える	— ~ —	—	—	—	—									
	それ以外	—	— ~ —	—	それ以外	— ~ —	—	—	それ以外	—	— ~ —	—	それ以外	— ~ —	—	—	—	—									
11	100kN/m³を超える	—	— ~ —	—	3mを超える	— ~ —	—	—	100kN/m³を超える	—	— ~ —	—	3mを超える	— ~ —	—	—	—	—									
	それ以外	—	— ~ —	—	それ以外	— ~ —	—	—	それ以外	—	— ~ —	—	それ以外	— ~ —	—	—	—	—									
12	100kN/m³を超える	—	— ~ —	—	3mを超える	— ~ —	—	—	100kN/m³を超える	—	— ~ —	—	3mを超える	— ~ —	—	—	—	—									
	それ以外	—	— ~ —	—	それ以外	— ~ —	—	—	それ以外	—	— ~ —	—	それ以外	— ~ —	—	—	—	—									
13	100kN/m³を超える	—	— ~ —	—	3mを超える	— ~ —	—	—	100kN/m³を超える	—	— ~ —	—	3mを超える	— ~ —	—	—	—	—									
	それ以外	—	— ~ —	—	それ以外	— ~ —	—	—	それ以外	—	— ~ —	—	それ以外	— ~ —	—	—	—	—									
14	100kN/m³を超える	—	— ~ —	—	3mを超える	— ~ —	—	—	100kN/m³を超える	—	— ~ —	—	3mを超える	— ~ —	—	—	—	—									
	それ以外	—	— ~ —	—	それ以外	— ~ —	—	—	それ以外	—	— ~ —	—	それ以外	— ~ —	—	—	—	—									
15	100kN/m³を超える	—	— ~ —	—	3mを超える	— ~ —	—	—	100kN/m³を超える	—	— ~ —	—	3mを超える	— ~ —	—	—	—	—									
	それ以外	—	— ~ —	—	それ以外	— ~ —	—	—	それ以外	—	— ~ —	—	それ以外	— ~ —	—	—	—	—									

## 急傾斜地の崩壊区域調書

### 様式3-2 建築物に作用すると想定される衝撃に関する事項(2/2)