



土砂災害防止に関する基礎調査(急傾斜地の崩壊)

表紙 概況、位置図

自然現象の種類	急傾斜地の崩壊
箇所番号	078A1003
箇所名	中津川
所在地	岩手県盛岡市新庄中津川
調査機関	岩手県盛岡地方振興局土木部

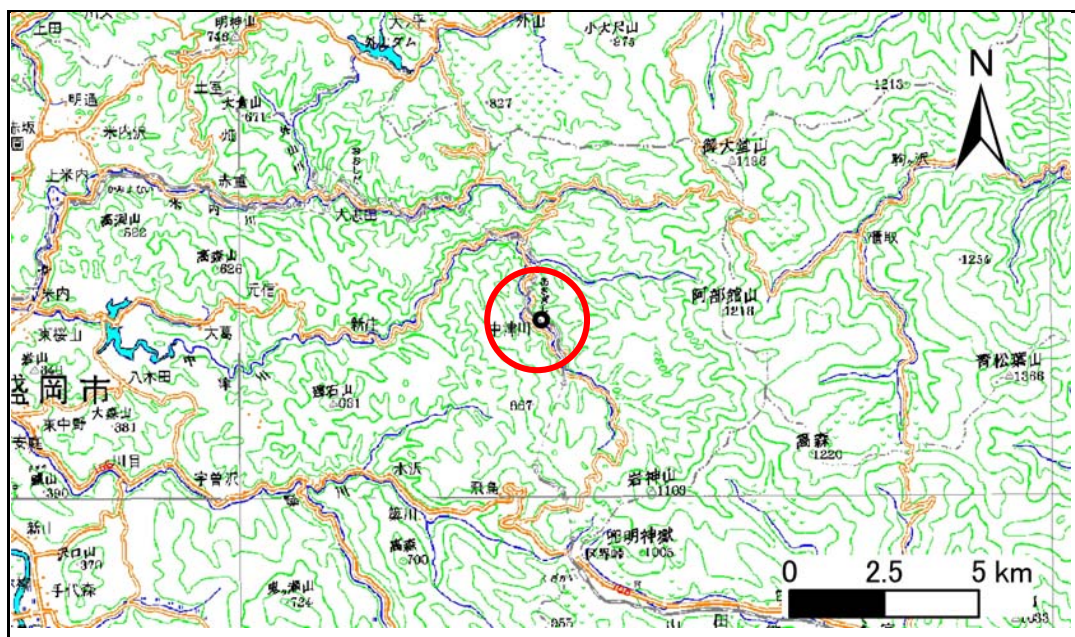

位置図 (S=1:200,000)

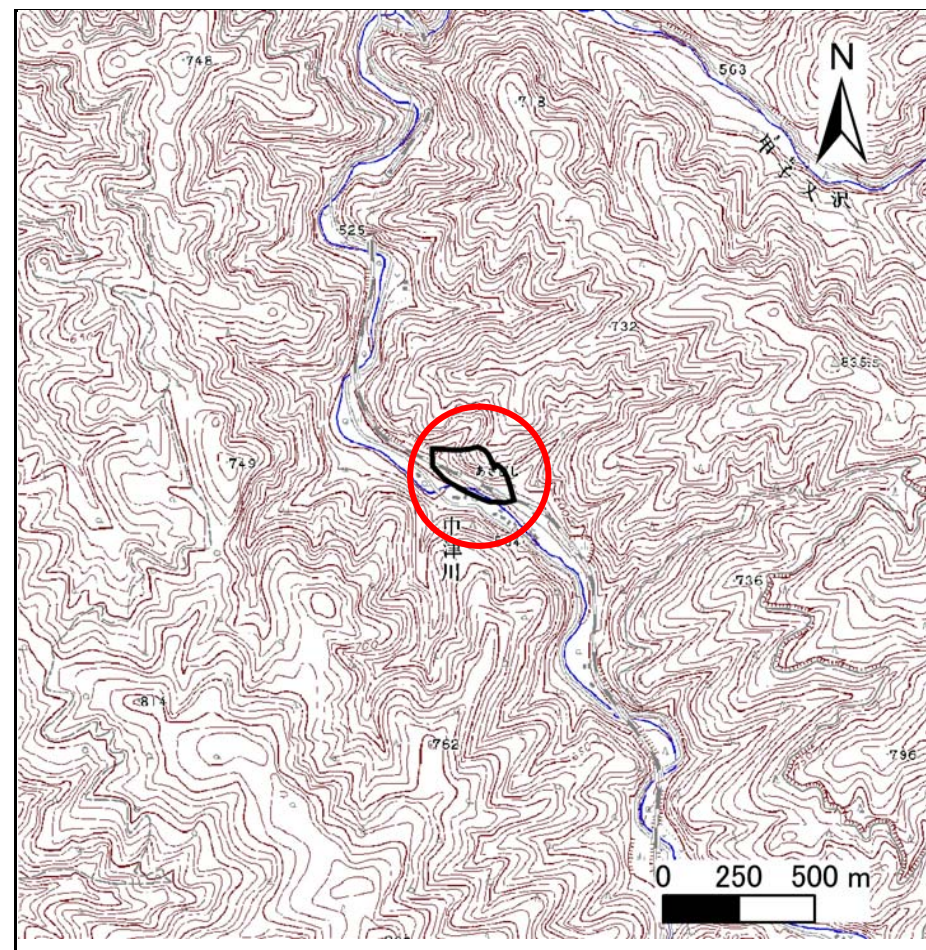

概況図 (S=1:25,000)

岩手県


急傾斜地の崩壊区域調書

様式3-1 危害のおそれのある土地、著しい危害のおそれのある土地の設定図

調査年度

17

急傾斜地の位置 箇所番号 078A1003 箇所名 中津川 所在地 岩手県盛岡市新庄中津川

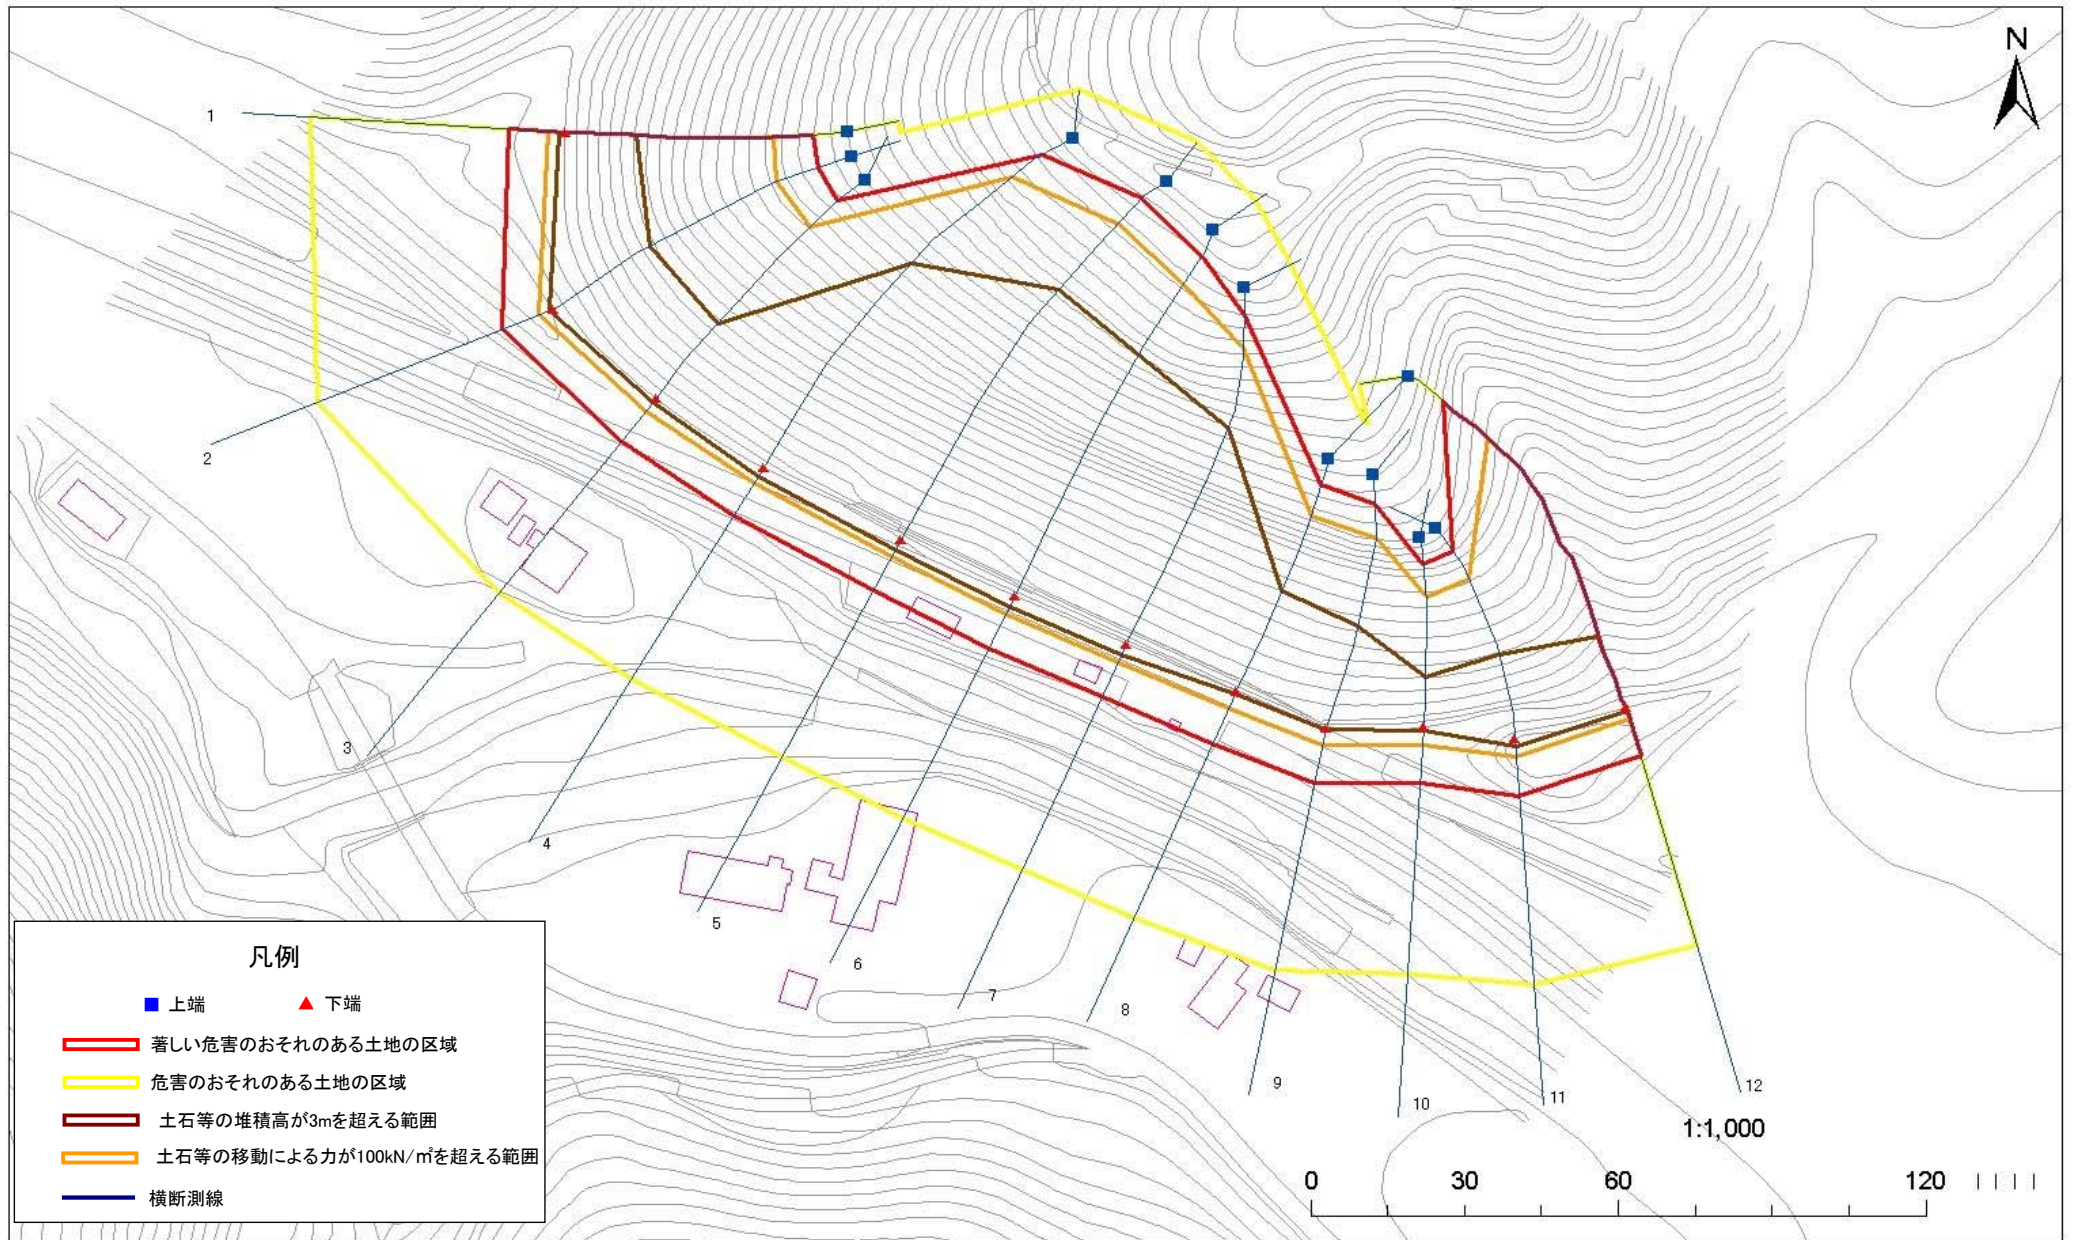

急傾斜地の崩壊区域調査

様式3-2 建築物に作用すると想定される衝撃に関する事項 (1/1)

調査年度

17

急傾斜地の位置		078A1003			箇所名		中津川		所在地		岩手県盛岡市新庄中津川					
横断 測線 番号	急傾斜地の下端に隣接する土地									急傾斜地内						
	土石等の移動の高さと力の大きさ				土石等の堆積高さと力の大きさ				土石等の移動の高さと力の大きさ				土石等の堆積高さと力の大きさ			
	区分	高さ (m)	下端からの距離 (m)	力の大きさ (kN/m ²)	区分	下端からの水平 距離(m)	高さ (m)	力の大きさ (kN/m ²)	区分	高さ (m)	上端からの比高 (m)	力の大きさ (kN/m ²)	区分	上端からの比高 (m)	高さ (m)	力の大きさ (kN/m ²)
1	100kN/m ² を超える	1.00	0.00 ~ 3.38	154.34	3mを超える	0.00 ~ 1.20	3.56	19.07	100kN/m ² を超える	1.00	10.60 ~ 40.00	154.34	3mを超える	30.00 ~ 40.00	3.56	19.07
	それ以外	1.00	3.38 ~ 11.17	100.00	それ以外	1.20 ~ 11.17	3.00	16.05	それ以外	1.00	5.00 ~ 10.60	100.00	それ以外	5.00 ~ 30.00	3.00	16.05
2	100kN/m ² を超える	1.00	0.00 ~ 3.21	151.41	3mを超える	0.00 ~ 1.07	3.48	18.64	100kN/m ² を超える	1.00	10.79 ~ 45.64	151.41	3mを超える	30.00 ~ 45.64	3.48	18.64
	それ以外	1.00	3.21 ~ 11.00	100.00	それ以外	1.07 ~ 11.00	3.00	16.05	それ以外	1.00	5.00 ~ 10.79	100.00	それ以外	5.00 ~ 30.00	3.00	16.05
3	100kN/m ² を超える	1.00	0.00 ~ 3.48	156.03	3mを超える	0.00 ~ 1.22	3.57	19.13	100kN/m ² を超える	1.00	10.59 ~ 44.02	156.03	3mを超える	30.00 ~ 44.02	3.57	19.13
	それ以外	1.00	3.48 ~ 11.26	100.00	それ以外	1.22 ~ 11.26	3.00	16.05	それ以外	1.00	5.00 ~ 10.59	100.00	それ以外	5.00 ~ 30.00	3.00	16.05
4	100kN/m ² を超える	1.00	0.00 ~ 3.65	159.04	3mを超える	0.00 ~ 2.14	3.96	21.22	100kN/m ² を超える	1.00	10.57 ~ 67.40	159.04	3mを超える	30.00 ~ 67.40	3.96	21.22
	それ以外	1.00	3.65 ~ 11.43	100.00	それ以外	2.14 ~ 11.43	3.00	16.05	それ以外	1.00	5.00 ~ 10.57	100.00	それ以外	5.00 ~ 30.00	3.00	16.05
5	100kN/m ² を超える	1.00	0.00 ~ 3.98	165.01	3mを超える	0.00 ~ 2.37	4.14	22.14	100kN/m ² を超える	1.00	10.58 ~ 73.38	165.01	3mを超える	25.00 ~ 73.38	4.14	22.14
	それ以外	1.00	3.98 ~ 11.76	100.00	それ以外	2.37 ~ 11.76	3.00	16.05	それ以外	1.00	5.00 ~ 10.58	100.00	それ以外	5.00 ~ 25.00	3.00	16.05
6	100kN/m ² を超える	1.00	0.00 ~ 4.05	166.42	3mを超える	0.00 ~ 2.46	4.21	22.54	100kN/m ² を超える	1.00	10.69 ~ 71.43	166.42	3mを超える	25.00 ~ 71.43	4.21	22.54
	それ以外	1.00	4.05 ~ 11.84	100.00	それ以外	2.46 ~ 11.84	3.00	16.05	それ以外	1.00	5.00 ~ 10.69	100.00	それ以外	5.00 ~ 25.00	3.00	16.05
7	100kN/m ² を超える	1.00	0.00 ~ 4.06	166.60	3mを超える	0.00 ~ 2.49	4.24	22.69	100kN/m ² を超える	1.00	10.75 ~ 66.56	166.60	3mを超える	25.00 ~ 66.56	4.24	22.69
	それ以外	1.00	4.06 ~ 11.85	100.00	それ以外	2.49 ~ 11.85	3.00	16.05	それ以外	1.00	5.00 ~ 10.75	100.00	それ以外	5.00 ~ 25.00	3.00	16.05
8	100kN/m ² を超える	1.00	0.00 ~ 3.89	163.48	3mを超える	0.00 ~ 0.58	3.33	17.83	100kN/m ² を超える	1.00	10.80 ~ 44.43	163.48	3mを超える	25.00 ~ 44.43	3.33	17.83
	それ以外	1.00	3.89 ~ 11.68	100.00	それ以外	0.58 ~ 11.68	3.00	16.05	それ以外	1.00	5.00 ~ 10.80	100.00	それ以外	5.00 ~ 25.00	3.00	16.05
9	100kN/m ² を超える	1.00	0.00 ~ 3.73	160.61	3mを超える	0.00 ~ 0.39	3.21	17.17	100kN/m ² を超える	1.00	10.55 ~ 42.26	160.61	3mを超える	25.00 ~ 42.26	3.21	17.17
	それ以外	1.00	3.73 ~ 11.52	100.00	それ以外	0.39 ~ 11.52	3.00	16.05	それ以外	1.00	5.00 ~ 10.55	100.00	それ以外	5.00 ~ 25.00	3.00	16.05
10	100kN/m ² を超える	1.00	0.00 ~ 3.58	157.89	3mを超える	0.00 ~ 0.59	3.34	17.87	100kN/m ² を超える	1.00	10.82 ~ 34.00	157.89	3mを超える	25.00 ~ 34.00	3.34	17.87
	それ以外	1.00	3.58 ~ 11.37	100.00	それ以外	0.59 ~ 11.37	3.00	16.05	それ以外	1.00	5.00 ~ 10.82	100.00	それ以外	5.00 ~ 25.00	3.00	16.05
11	100kN/m ² を超える	1.00	0.00 ~ 3.79	161.60	3mを超える	0.00 ~ 1.60	3.85	20.58	100kN/m ² を超える	1.00	10.76 ~ 40.00	161.60	3mを超える	25.00 ~ 40.00	3.85	20.58
	それ以外	1.00	3.79 ~ 11.57	100.00	それ以外	1.60 ~ 11.57	3.00	16.05	それ以外	1.00	5.00 ~ 10.76	100.00	それ以外	5.00 ~ 25.00	3.00	16.05
12	100kN/m ² を超える	1.00	0.00 ~ 2.39	137.26	3mを超える	0.00 ~ 0.70	3.29	17.61	100kN/m ² を超える	1.00	11.98 ~ 49.28	137.26	3mを超える	40.00 ~ 49.28	3.29	17.61
	それ以外	1.00	2.39 ~ 10.17	100.00	それ以外	0.70 ~ 10.17	3.00	16.05	それ以外	1.00	5.00 ~ 11.98	100.00	それ以外	5.00 ~ 40.00	3.00	16.05
	100kN/m ² を超える		~		3mを超える	~			100kN/m ² を超える		~		3mを超える	~		
	それ以外		~		それ以外	~			それ以外		~		それ以外	~		
	100kN/m ² を超える		~		3mを超える	~			100kN/m ² を超える		~		3mを超える	~		
	それ以外		~		それ以外	~			それ以外		~		それ以外	~		
	100kN/m ² を超える		~		3mを超える	~			100kN/m ² を超える		~		3mを超える	~		
	それ以外		~		それ以外	~			それ以外		~		それ以外	~		