



土砂災害防止に関する基礎調査(急傾斜地の崩壊)

表紙 概況、位置図

自然現象の種類	急傾斜地の崩壊
箇所番号	088A1002
箇所名	根田茂
所在地	岩手県盛岡市根田茂第5地割
調査機関	岩手県盛岡地方振興局土木部

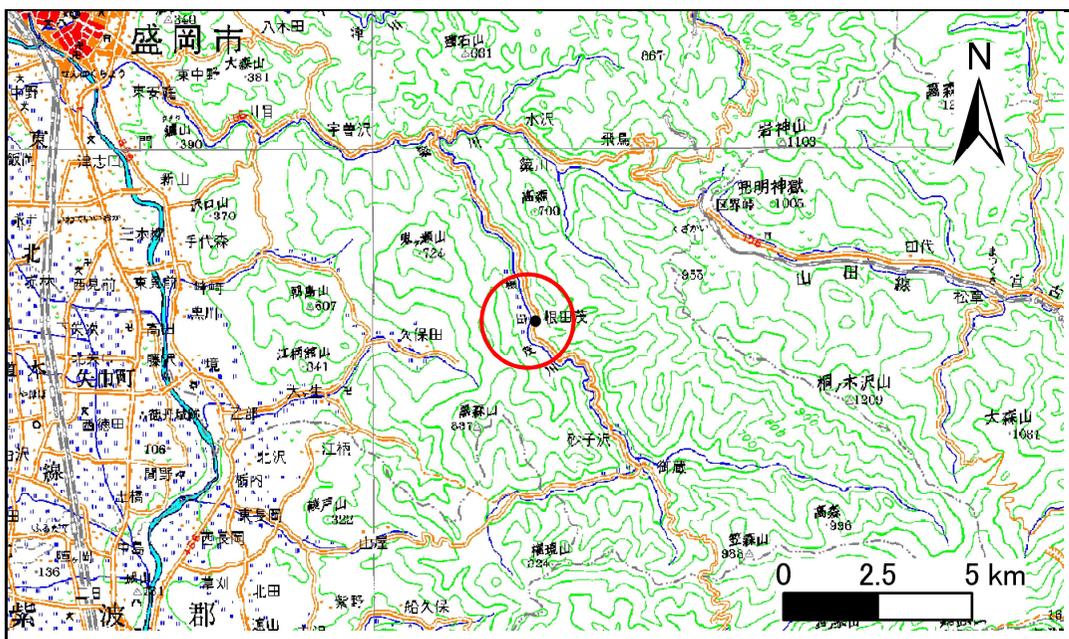

位置図 (S=1:200,000)

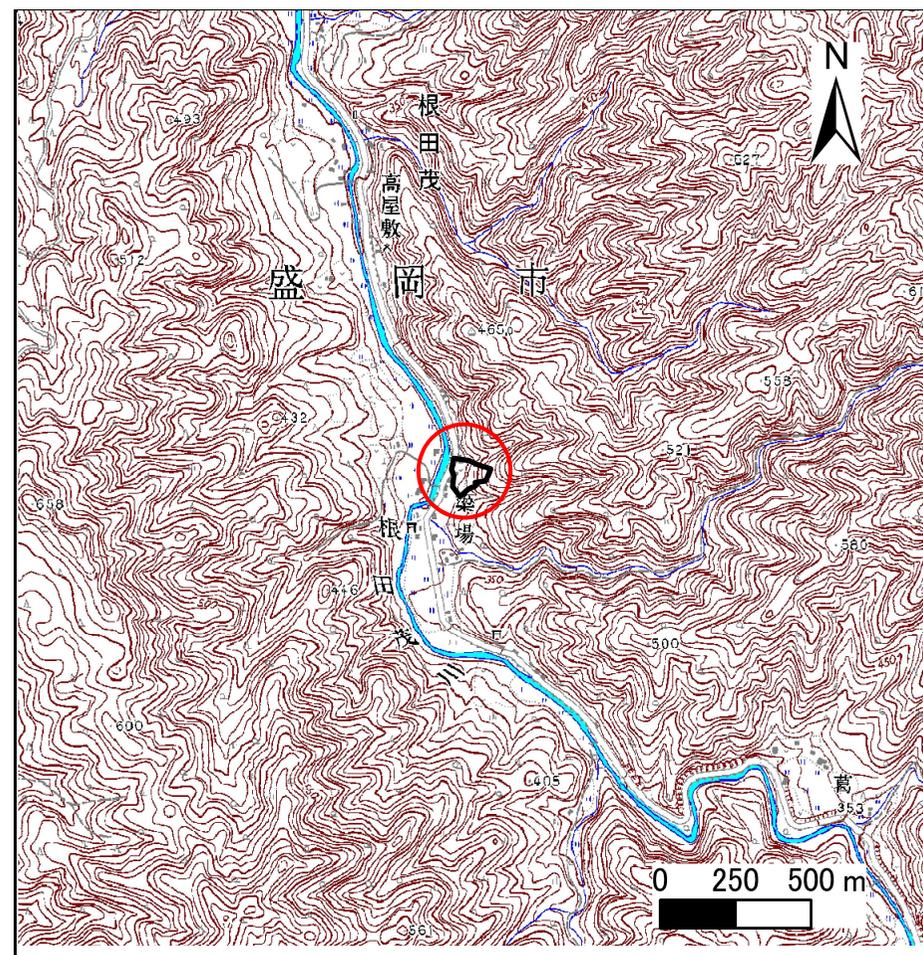

概況図 (S=1:25,000)

岩手県


急傾斜地の崩壊区域調書

様式3-1 危害のおそれのある土地、著しい危害のおそれのある土地の設定図

調査年度

17

急傾斜地の位置 箇所番号 088A1002 箇所名 根田茂 所在地 岩手県盛岡市根田茂第5地割

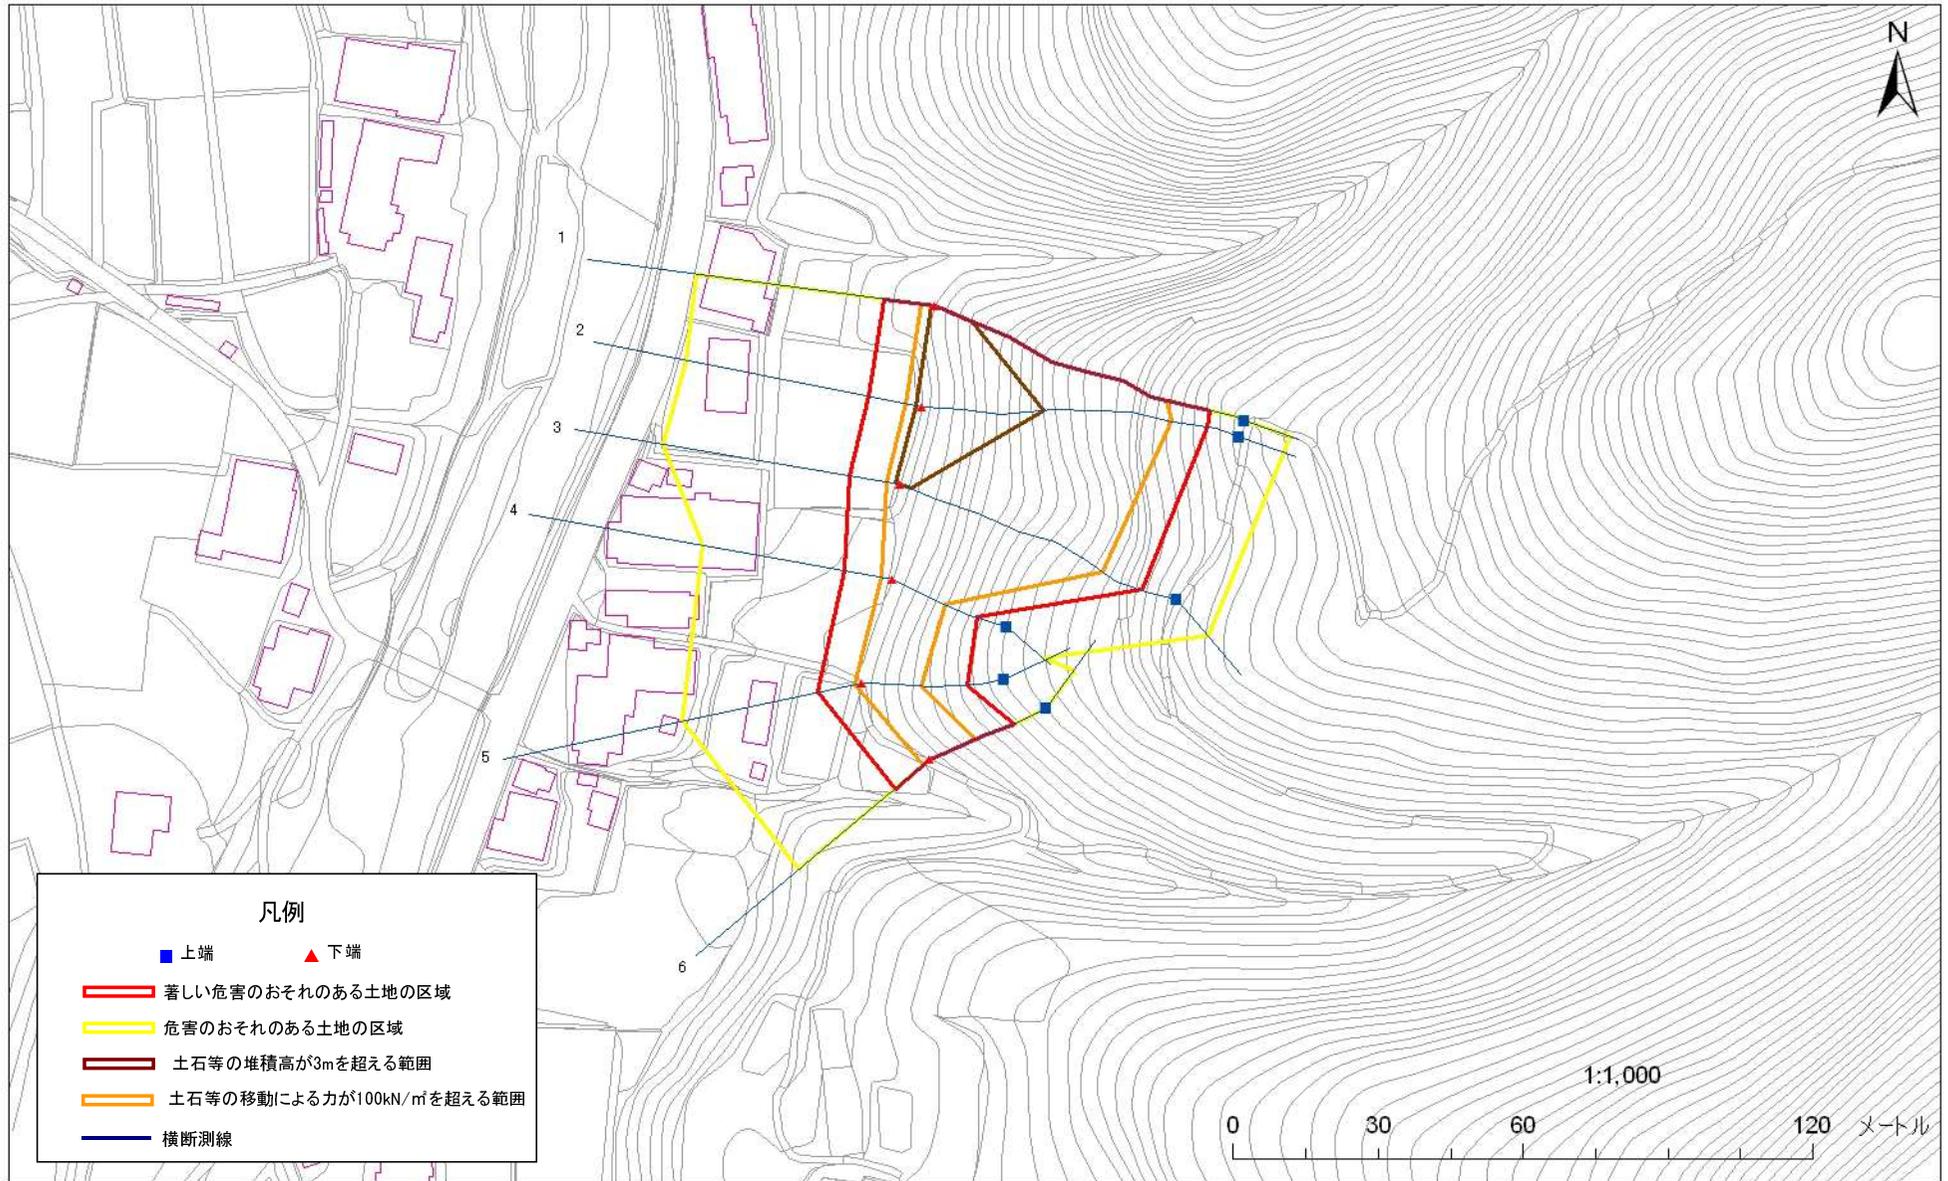

急傾斜地の崩壊区域調査

様式3-2 建築物に作用すると想定される衝撃に関する事項 (1/1)

調査年度	17
------	----

急傾斜地の位置		088A1002				箇所名		根田茂		所在地		岩手県盛岡市根田茂第5地割				
横断線 番号	急傾斜地の下端に隣接する土地								急傾斜地内							
	土石等の移動の高さと力の大きさ				土石等の堆積高さと力の大きさ				土石等の移動の高さと力の大きさ				土石等の堆積高さと力の大きさ			
	区分	高さ (m)	下端からの距離 (m)	力の大きさ (kN/m ²)	区分	下端からの水平 距離(m)	高さ (m)	力の大きさ (kN/m ²)	区分	高さ (m)	上端からの比高 (m)	力の大きさ (kN/m ²)	区分	上端からの比高 (m)	高さ (m)	力の大きさ (kN/m ²)
1	100kN/m ² を超える	1.00	0.00 ~ 2.98	147.36	3mを超える	0.00 ~ 0.96	3.42	18.31	100kN/m ² を超える	1.00	11.04 ~ 45.53	147.36	3mを超える	40.00 ~ 45.53	3.42	18.31
	それ以外	1.00	2.98 ~ 10.77	100.00	それ以外	0.96 ~ 10.77	3.00	16.05	それ以外	1.00	5.00 ~ 11.04	100.00	それ以外	5.00 ~ 40.00	3.00	16.05
2	100kN/m ² を超える	1.00	0.00 ~ 3.52	156.84	3mを超える	0.00 ~ 1.22	3.57	19.12	100kN/m ² を超える	1.00	10.59 ~ 48.64	156.84	3mを超える	30.00 ~ 48.64	3.57	19.12
	それ以外	1.00	3.52 ~ 11.31	100.00	それ以外	1.22 ~ 11.31	3.00	16.05	それ以外	1.00	5.00 ~ 10.59	100.00	それ以外	5.00 ~ 30.00	3.00	16.05
3	100kN/m ² を超える	1.00	0.00 ~ 2.96	146.92	3mを超える	0.00 ~ 0.97	3.43	18.33	100kN/m ² を超える	1.00	11.02 ~ 41.54	146.92	3mを超える	40.00 ~ 41.54	3.43	18.33
	それ以外	1.00	2.96 ~ 10.74	100.00	それ以外	0.97 ~ 10.74	3.00	16.05	それ以外	1.00	5.00 ~ 11.02	100.00	それ以外	5.00 ~ 40.00	3.00	16.05
4	100kN/m ² を超える	1.00	0.00 ~ 2.32	136.11	3mを超える	- ~ -	-	-	100kN/m ² を超える	1.00	10.53 ~ 20.00	136.11	3mを超える	- ~ -	-	-
	それ以外	1.00	2.32 ~ 10.10	100.00	それ以外	0.00 ~ 10.10	2.71	14.52	それ以外	1.00	5.00 ~ 10.53	100.00	それ以外	5.00 ~ 20.00	2.71	14.52
5	100kN/m ² を超える	1.00	0.00 ~ 1.70	126.02	3mを超える	- ~ -	-	-	100kN/m ² を超える	1.00	11.18 ~ 19.10	126.02	3mを超える	- ~ -	-	-
	それ以外	1.00	1.70 ~ 9.48	100.00	それ以外	0.00 ~ 9.48	2.20	11.79	それ以外	1.00	5.00 ~ 11.18	100.00	それ以外	5.00 ~ 19.10	2.20	11.79
6	100kN/m ² を超える	1.00	0.00 ~ 1.70	126.04	3mを超える	- ~ -	-	-	100kN/m ² を超える	1.00	10.87 ~ 17.95	126.04	3mを超える	- ~ -	-	-
	それ以外	1.00	1.70 ~ 9.48	100.00	それ以外	0.00 ~ 9.48	2.25	12.02	それ以外	1.00	5.00 ~ 10.87	100.00	それ以外	5.00 ~ 17.95	2.25	12.02
	100kN/m ² を超える		~		3mを超える	~			100kN/m ² を超える		~		3mを超える	~		
	それ以外		~		それ以外	~			それ以外		~		それ以外	~		
	100kN/m ² を超える		~		3mを超える	~			100kN/m ² を超える		~		3mを超える	~		
	それ以外		~		それ以外	~			それ以外		~		それ以外	~		
