


# 土砂災害防止に関する基礎調査(急傾斜地の崩壊)

表紙 概況、位置図

自然現象の種類	急傾斜地の崩壊
箇所番号	004B1001
箇所名	山屋-1
所在地	岩手県二戸市釜沢字山屋
調査機関	県北広域振興局土木部二戸土木センター



位置図(S=1:200,000)

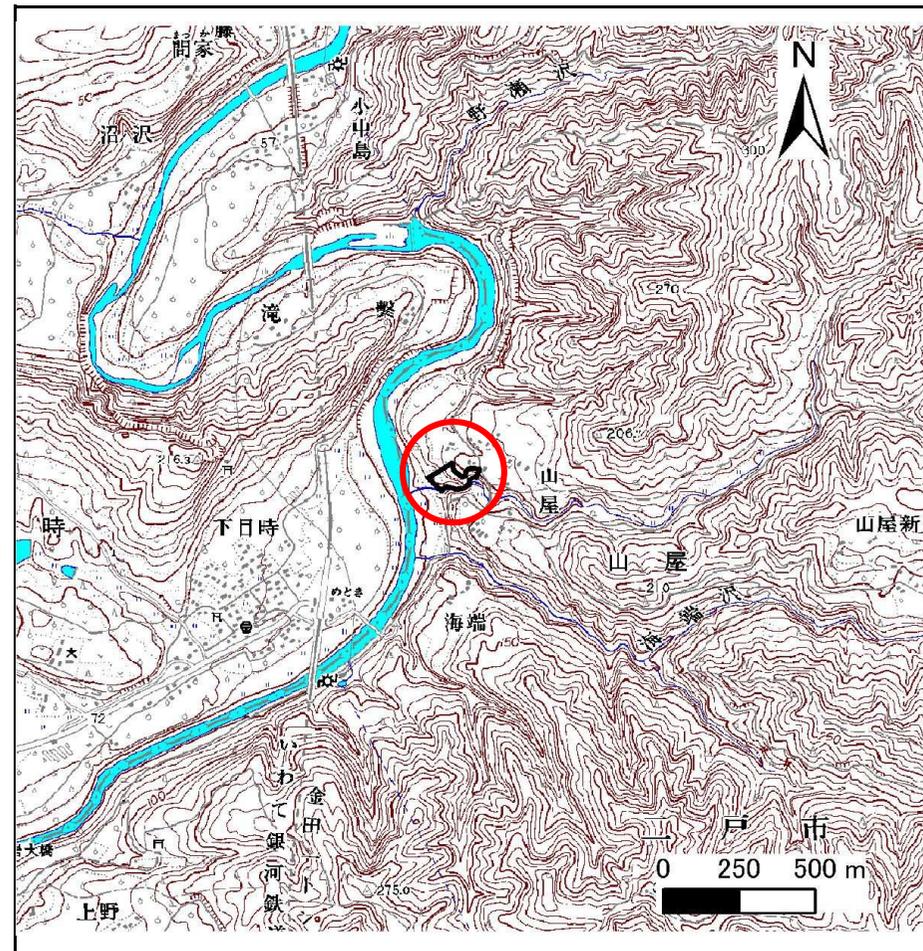

概況図(S=1:25,000)


# 急傾斜地の崩壊区域調査

様式3-1 危害のおそれのある土地、著しい危害のおそれのある土地の設定図

調査年度

平成23年度

急傾斜地の位置	箇所番号	004B1001	箇所名	山屋-1	所在地	岩手県二戸市釜沢字山屋
---------	------	----------	-----	------	-----	-------------

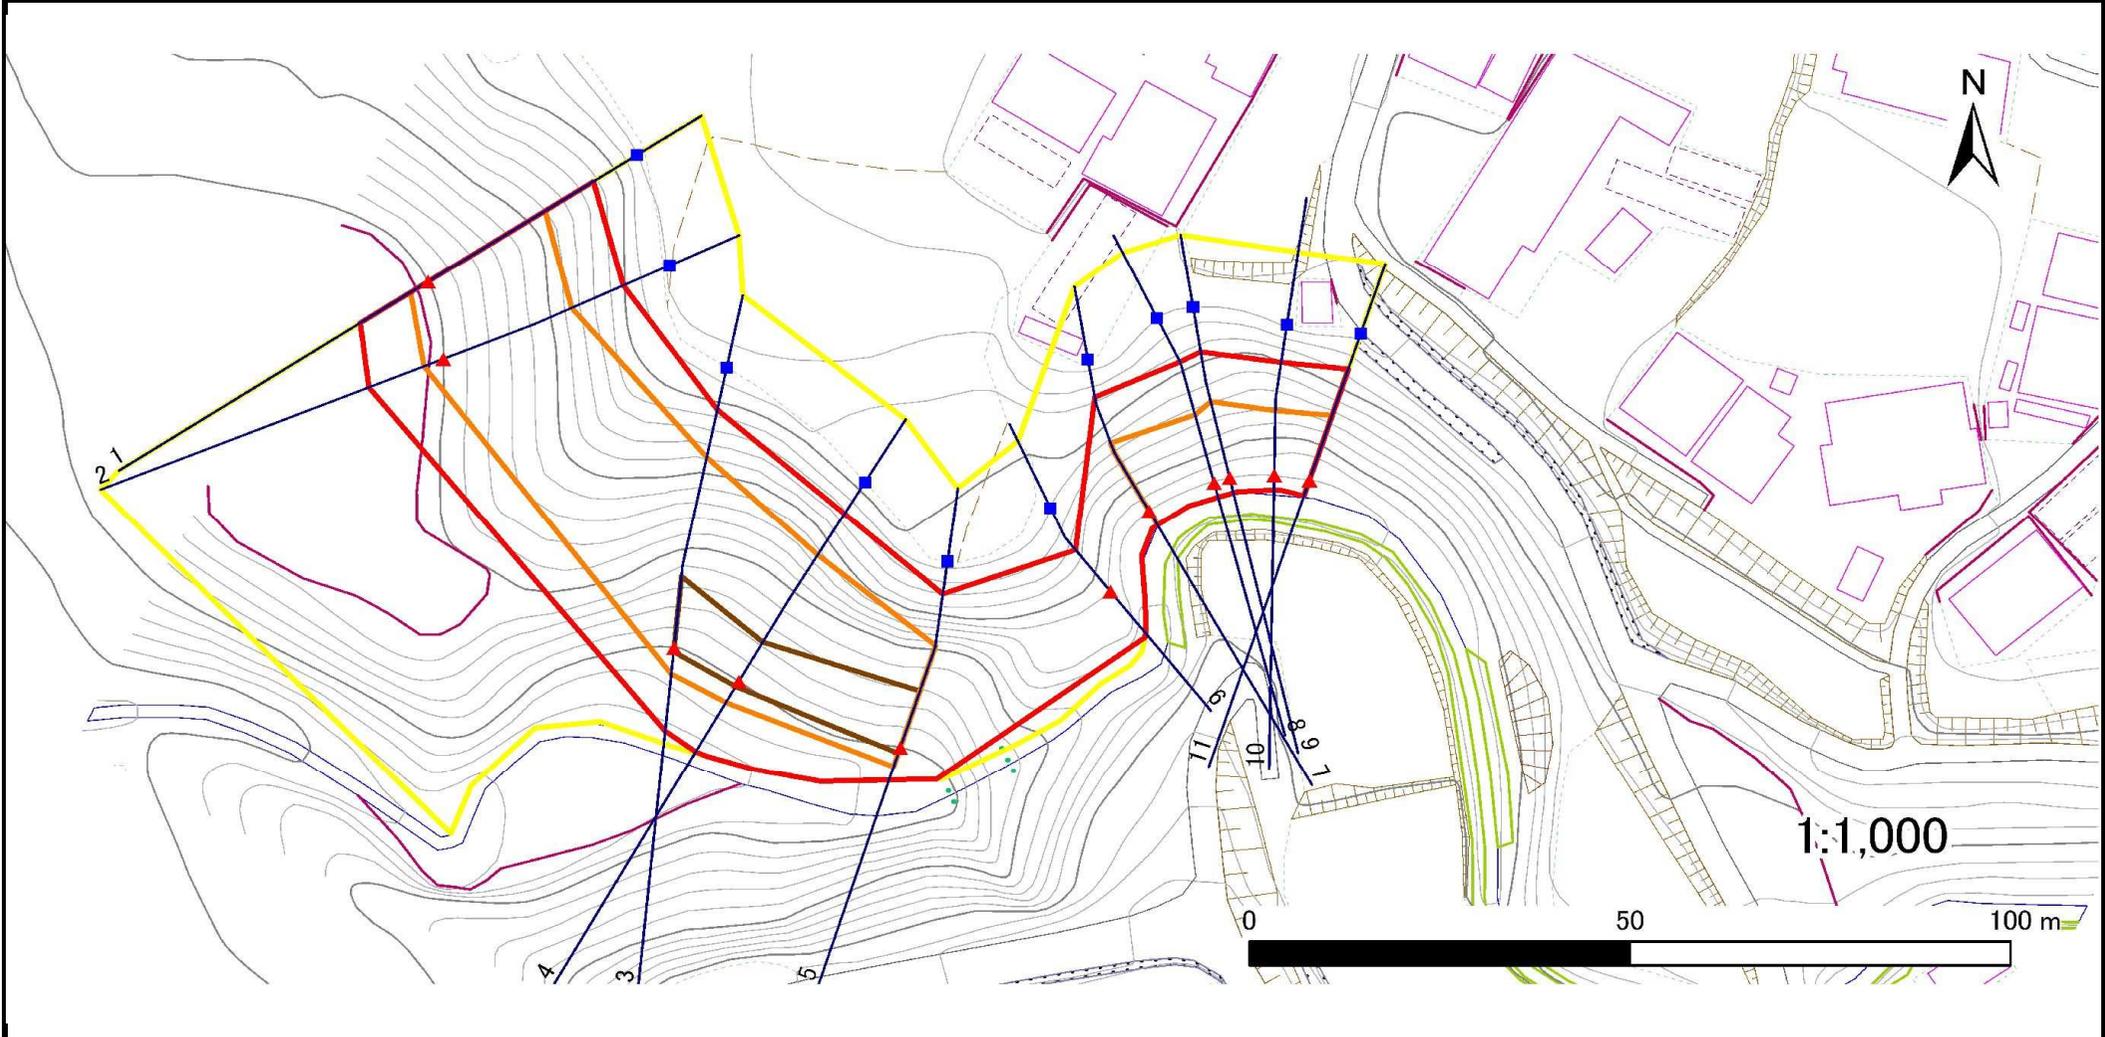

凡例	■ 上端	— 横断測線	— 危険のおそれのある土地の区域	— 土石等の移動による力が100kN/m <sup>2</sup> を超える範囲
	▲ 下端		— 著しい危険のおそれのある土地の区域	— 土石等の堆積高が3mを超える範囲

## 急傾斜地の崩壊区域調査

様式3-2 建築物に作用すると想定される衝撃に関する事項(1/1)

調査年度 平成23年度

急傾斜地の位置		箇所番号		004B1001		箇所名		山屋-1		所在地		岩手県二戸市釜沢字山屋				
横断 測線 番号	急傾斜地の下端に隣接する土地								急傾斜地内							
	土石等の移動の高さと力の大きさ				土石等の堆積高さと力の大きさ				土石等の移動の高さと力の大きさ				土石等の堆積高さと力の大きさ			
	区分	高さ (m)	下端からの距離 (m)	力の大きさ (kN/m <sup>2</sup> )	区分	下端からの水平 距離(m)	高さ (m)	力の大きさ (kN/m <sup>2</sup> )	区分	高さ (m)	上端からの比高 (m)	力の大きさ (kN/m <sup>2</sup> )	区分	上端からの比高 (m)	高さ (m)	力の大きさ (kN/m <sup>2</sup> )
1	100kN/m <sup>2</sup> を超える	1.00	0.00 ~ 2.69	142.47	3mを超える	- ~ -	-	-	100kN/m <sup>2</sup> を超える	1.00	10.57 ~ 24.00	142.47	3mを超える	- ~ -	-	-
	それ以外	1.00	2.69 ~ 10.48	100.00	それ以外	0.00 ~ 10.48	2.66	13.43	それ以外	1.00	5.00 ~ 10.57	100.00	それ以外	5.00 ~ 24.00	2.66	13.43
2	100kN/m <sup>2</sup> を超える	1.00	0.00 ~ 2.74	143.23	3mを超える	- ~ -	-	-	100kN/m <sup>2</sup> を超える	1.00	10.55 ~ 24.19	143.23	3mを超える	- ~ -	-	-
	それ以外	1.00	2.74 ~ 10.52	100.00	それ以外	0.00 ~ 10.52	2.67	13.50	それ以外	1.00	5.00 ~ 10.55	100.00	それ以外	5.00 ~ 24.19	2.67	13.50
3	100kN/m <sup>2</sup> を超える	1.00	0.00 ~ 3.55	157.31	3mを超える	0.00 ~ 0.55	3.31	16.73	100kN/m <sup>2</sup> を超える	1.00	10.73 ~ 33.37	157.31	3mを超える	25.00 ~ 33.37	3.31	16.73
	それ以外	1.00	3.55 ~ 11.33	100.00	それ以外	0.55 ~ 11.33	3.00	15.16	それ以外	1.00	5.00 ~ 10.73	100.00	それ以外	5.00 ~ 25.00	3.00	15.16
4	100kN/m <sup>2</sup> を超える	1.00	0.00 ~ 3.32	153.18	3mを超える	0.00 ~ 0.79	3.49	17.62	100kN/m <sup>2</sup> を超える	1.00	11.45 ~ 31.04	153.18	3mを超える	25.00 ~ 31.04	3.49	17.62
	それ以外	1.00	3.32 ~ 11.10	100.00	それ以外	0.79 ~ 11.10	3.00	15.16	それ以外	1.00	5.00 ~ 11.45	100.00	それ以外	5.00 ~ 25.00	3.00	15.16
5	100kN/m <sup>2</sup> を超える	1.00	0.00 ~ 2.77	143.83	3mを超える	0.00 ~ 0.81	3.55	17.95	100kN/m <sup>2</sup> を超える	1.00	12.79 ~ 28.99	143.83	3mを超える	20.00 ~ 28.99	3.55	17.95
	それ以外	1.00	2.77 ~ 10.56	100.00	それ以外	0.81 ~ 10.56	3.00	15.16	それ以外	1.00	5.00 ~ 12.79	100.00	それ以外	5.00 ~ 20.00	3.00	15.16
6	100kN/m <sup>2</sup> を超える	-	- ~ -	-	3mを超える	- ~ -	-	-	100kN/m <sup>2</sup> を超える	-	- ~ -	-	3mを超える	- ~ -	-	-
	それ以外	1.00	0.00 ~ 7.74	99.28	それ以外	0.00 ~ 7.74	2.16	10.90	それ以外	1.00	5.00 ~ 10.42	99.28	それ以外	5.00 ~ 10.42	2.16	10.90
7	100kN/m <sup>2</sup> を超える	1.00	0.00 ~ 2.41	137.62	3mを超える	- ~ -	-	-	100kN/m <sup>2</sup> を超える	1.00	11.32 ~ 21.44	137.62	3mを超える	- ~ -	-	-
	それ以外	1.00	2.41 ~ 10.19	100.00	それ以外	0.00 ~ 10.19	2.97	15.00	それ以外	1.00	5.00 ~ 11.32	100.00	それ以外	5.00 ~ 21.44	2.97	15.00
8	100kN/m <sup>2</sup> を超える	1.00	0.00 ~ 1.90	129.32	3mを超える	- ~ -	-	-	100kN/m <sup>2</sup> を超える	1.00	10.55 ~ 17.72	129.32	3mを超える	- ~ -	-	-
	それ以外	1.00	1.90 ~ 9.69	100.00	それ以外	0.00 ~ 9.69	2.34	11.85	それ以外	1.00	5.00 ~ 10.55	100.00	それ以外	5.00 ~ 17.72	2.34	11.85
9	100kN/m <sup>2</sup> を超える	1.00	0.00 ~ 2.23	134.70	3mを超える	- ~ -	-	-	100kN/m <sup>2</sup> を超える	1.00	10.58 ~ 19.22	134.70	3mを超える	- ~ -	-	-
	それ以外	1.00	2.23 ~ 10.02	100.00	それ以外	0.00 ~ 10.02	2.43	12.28	それ以外	1.00	5.00 ~ 10.58	100.00	それ以外	5.00 ~ 19.22	2.43	12.28
10	100kN/m <sup>2</sup> を超える	1.00	0.00 ~ 2.14	133.19	3mを超える	- ~ -	-	-	100kN/m <sup>2</sup> を超える	1.00	11.40 ~ 19.89	133.19	3mを超える	- ~ -	-	-
	それ以外	1.00	2.14 ~ 9.92	100.00	それ以外	0.00 ~ 9.92	2.62	13.22	それ以外	1.00	5.00 ~ 11.40	100.00	それ以外	5.00 ~ 19.89	2.62	13.22
11	100kN/m <sup>2</sup> を超える	1.00	0.00 ~ 2.22	134.56	3mを超える	- ~ -	-	-	100kN/m <sup>2</sup> を超える	1.00	11.48 ~ 20.57	134.56	3mを超える	- ~ -	-	-
	それ以外	1.00	2.22 ~ 10.01	100.00	それ以外	0.00 ~ 10.01	3.00	15.14	それ以外	1.00	5.00 ~ 11.48	100.00	それ以外	5.00 ~ 20.57	3.00	15.14
	100kN/m <sup>2</sup> を超える		~		3mを超える	~			100kN/m <sup>2</sup> を超える		~		3mを超える	~		
	それ以外		~		それ以外	~			それ以外		~		それ以外	~		
	100kN/m <sup>2</sup> を超える		~		3mを超える	~			100kN/m <sup>2</sup> を超える		~		3mを超える	~		
	それ以外		~		それ以外	~			それ以外		~		それ以外	~		
	100kN/m <sup>2</sup> を超える		~		3mを超える	~			100kN/m <sup>2</sup> を超える		~		3mを超える	~		
	それ以外		~		それ以外	~			それ以外		~		それ以外	~		