



# 土砂災害防止に関する基礎調査(急傾斜地の崩壊)

表紙 概況、位置図

自然現象の種類	急傾斜地の崩壊
箇所番号	011B1033
箇所名	道ノ上-3
所在地	二戸市堀野字道ノ上, 小平
調査機関	岩手県北広域振興局土木部二戸土木センター

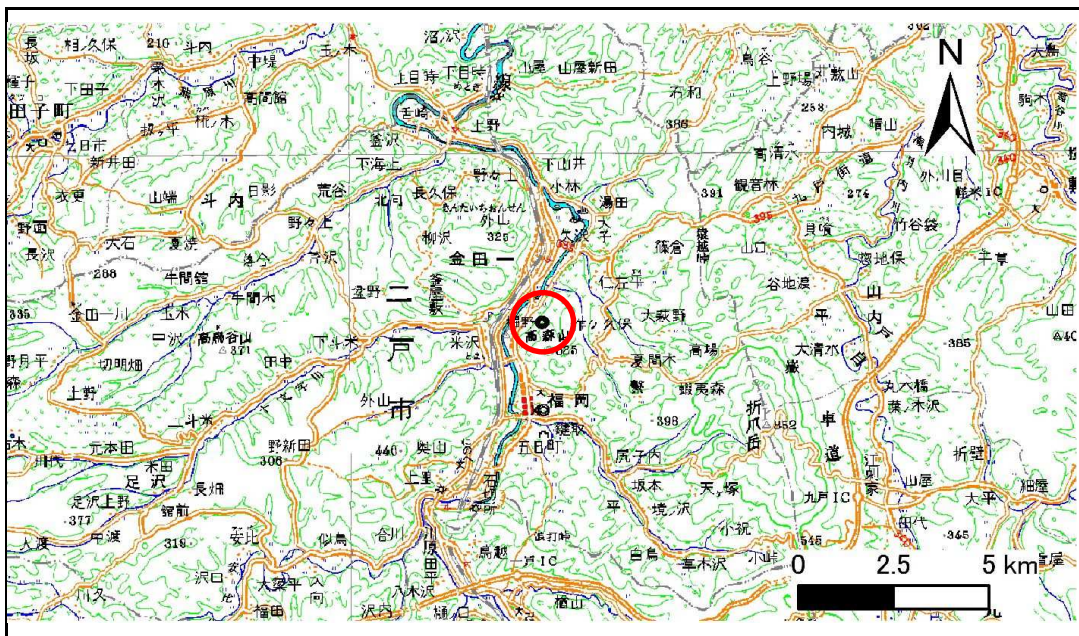

位置図(S=1:200,000)

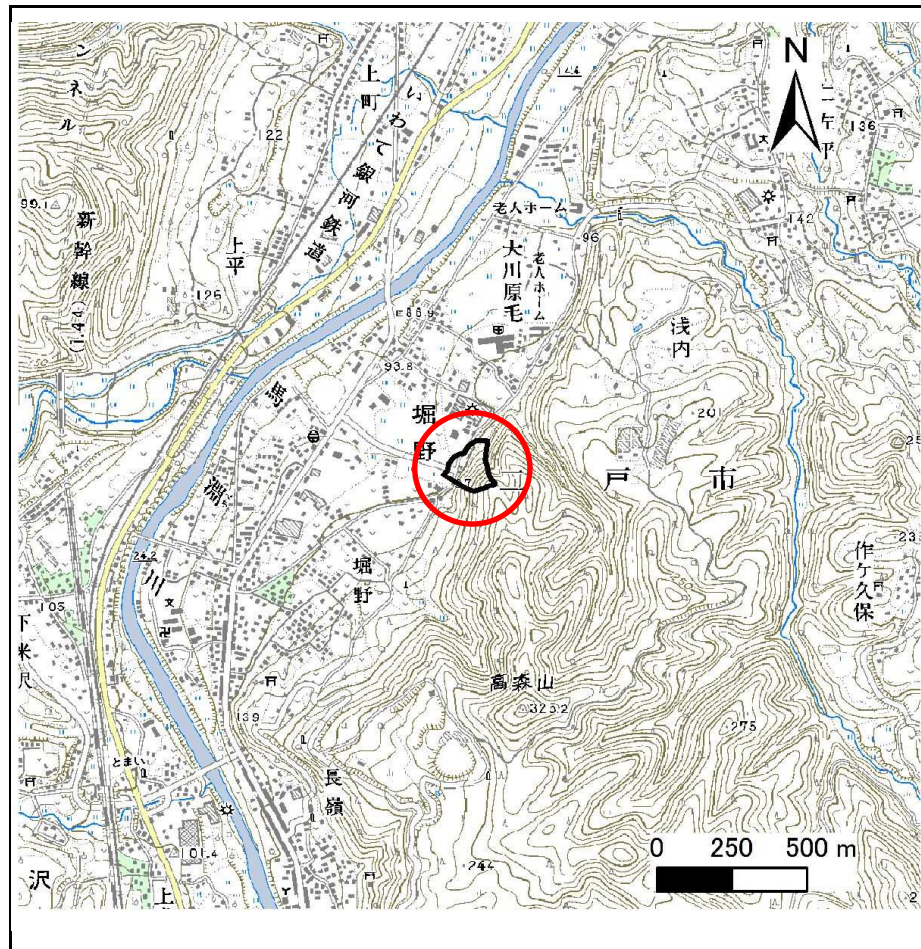

概況図(S=1:25,000)

# 急傾斜地の崩壊区域調査

様式3-1 危害のおそれのある土地、著しい危害のおそれのある土地の設定図

調査年度

平成23年度

急傾斜地の位置

箇所番号


011B1033

箇所名

道ノ上-3

所在地

二戸市堀野字道ノ上, 小平

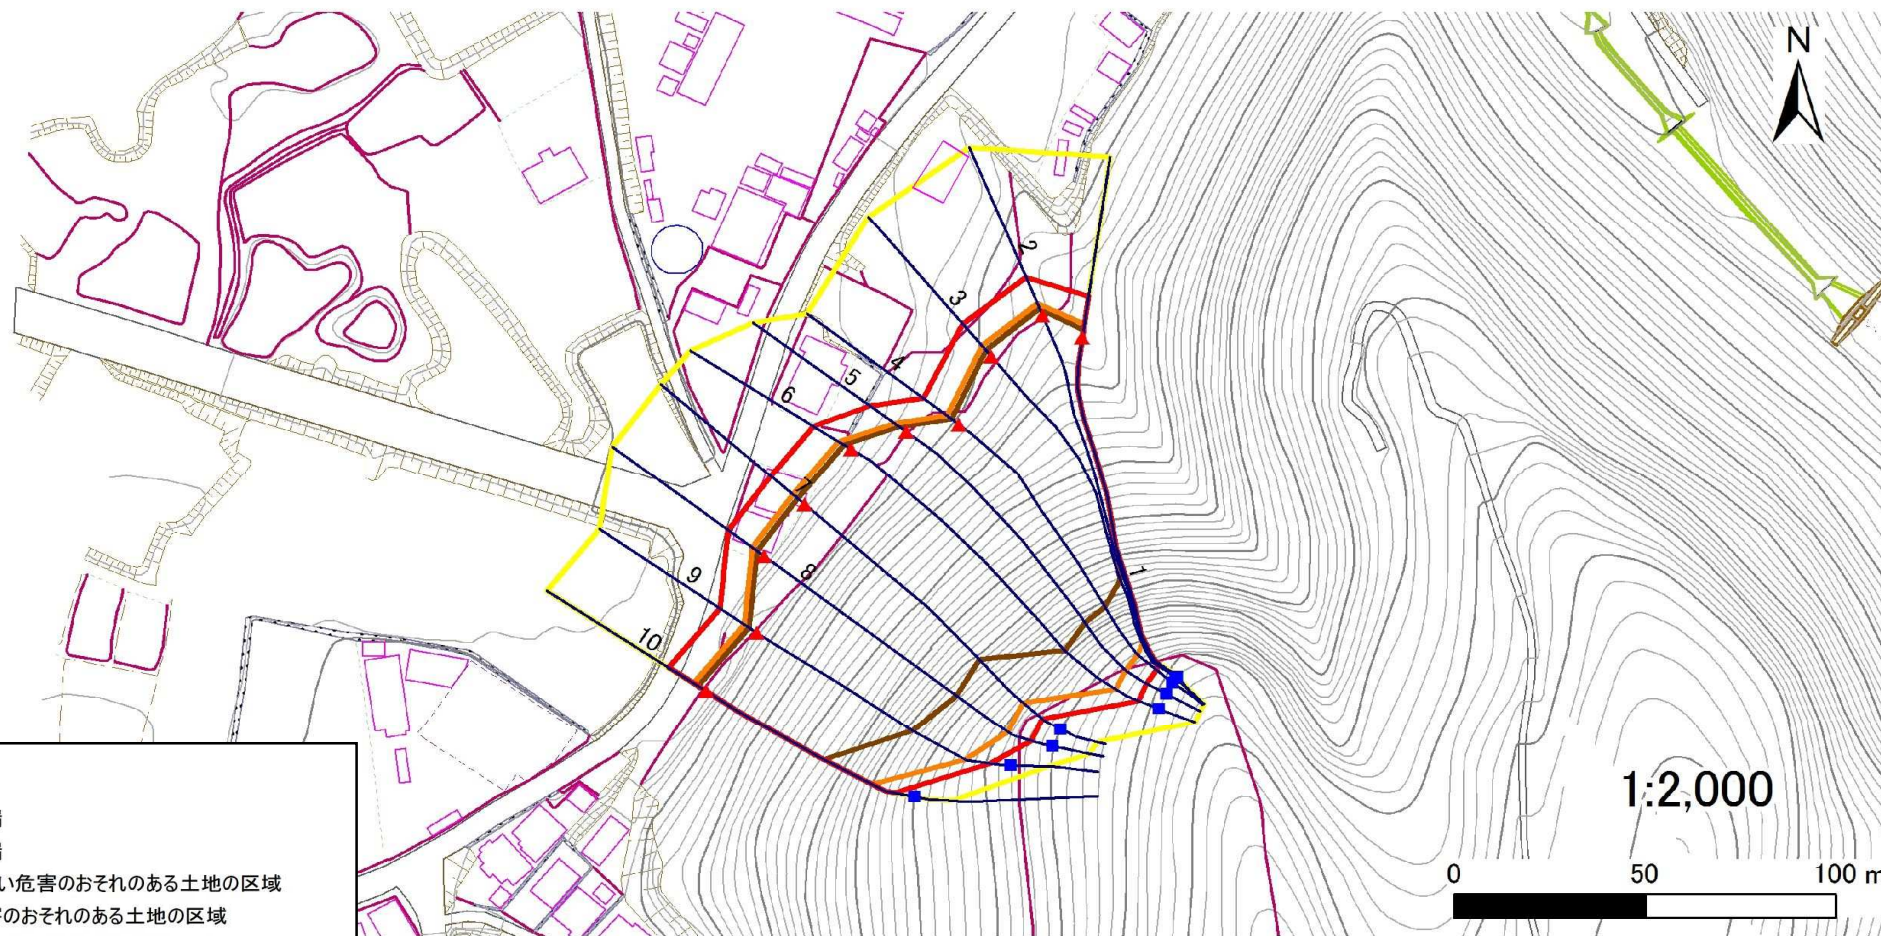

## 凡例


- 上端
- ▲ 下端
- 著しい危害のおそれのある土地の区域
- 危害のおそれのある土地の区域
- 土石等の堆積高が3mを超える範囲
- 土石等の移動の力が100kN/m<sup>2</sup>を超える範囲
- 横断測線

# 急傾斜地の崩壊区域調書


様式3-1 危害のおそれのある土地、著しい危害のおそれのある土地の設定図

調査年度	平成23年度
------	--------

急傾斜地の位置	箇所番号	011B1033	箇所名	道ノ上-3	所在地	二戸市堀野字道ノ上, 小平
---------	------	----------	-----	-------	-----	---------------

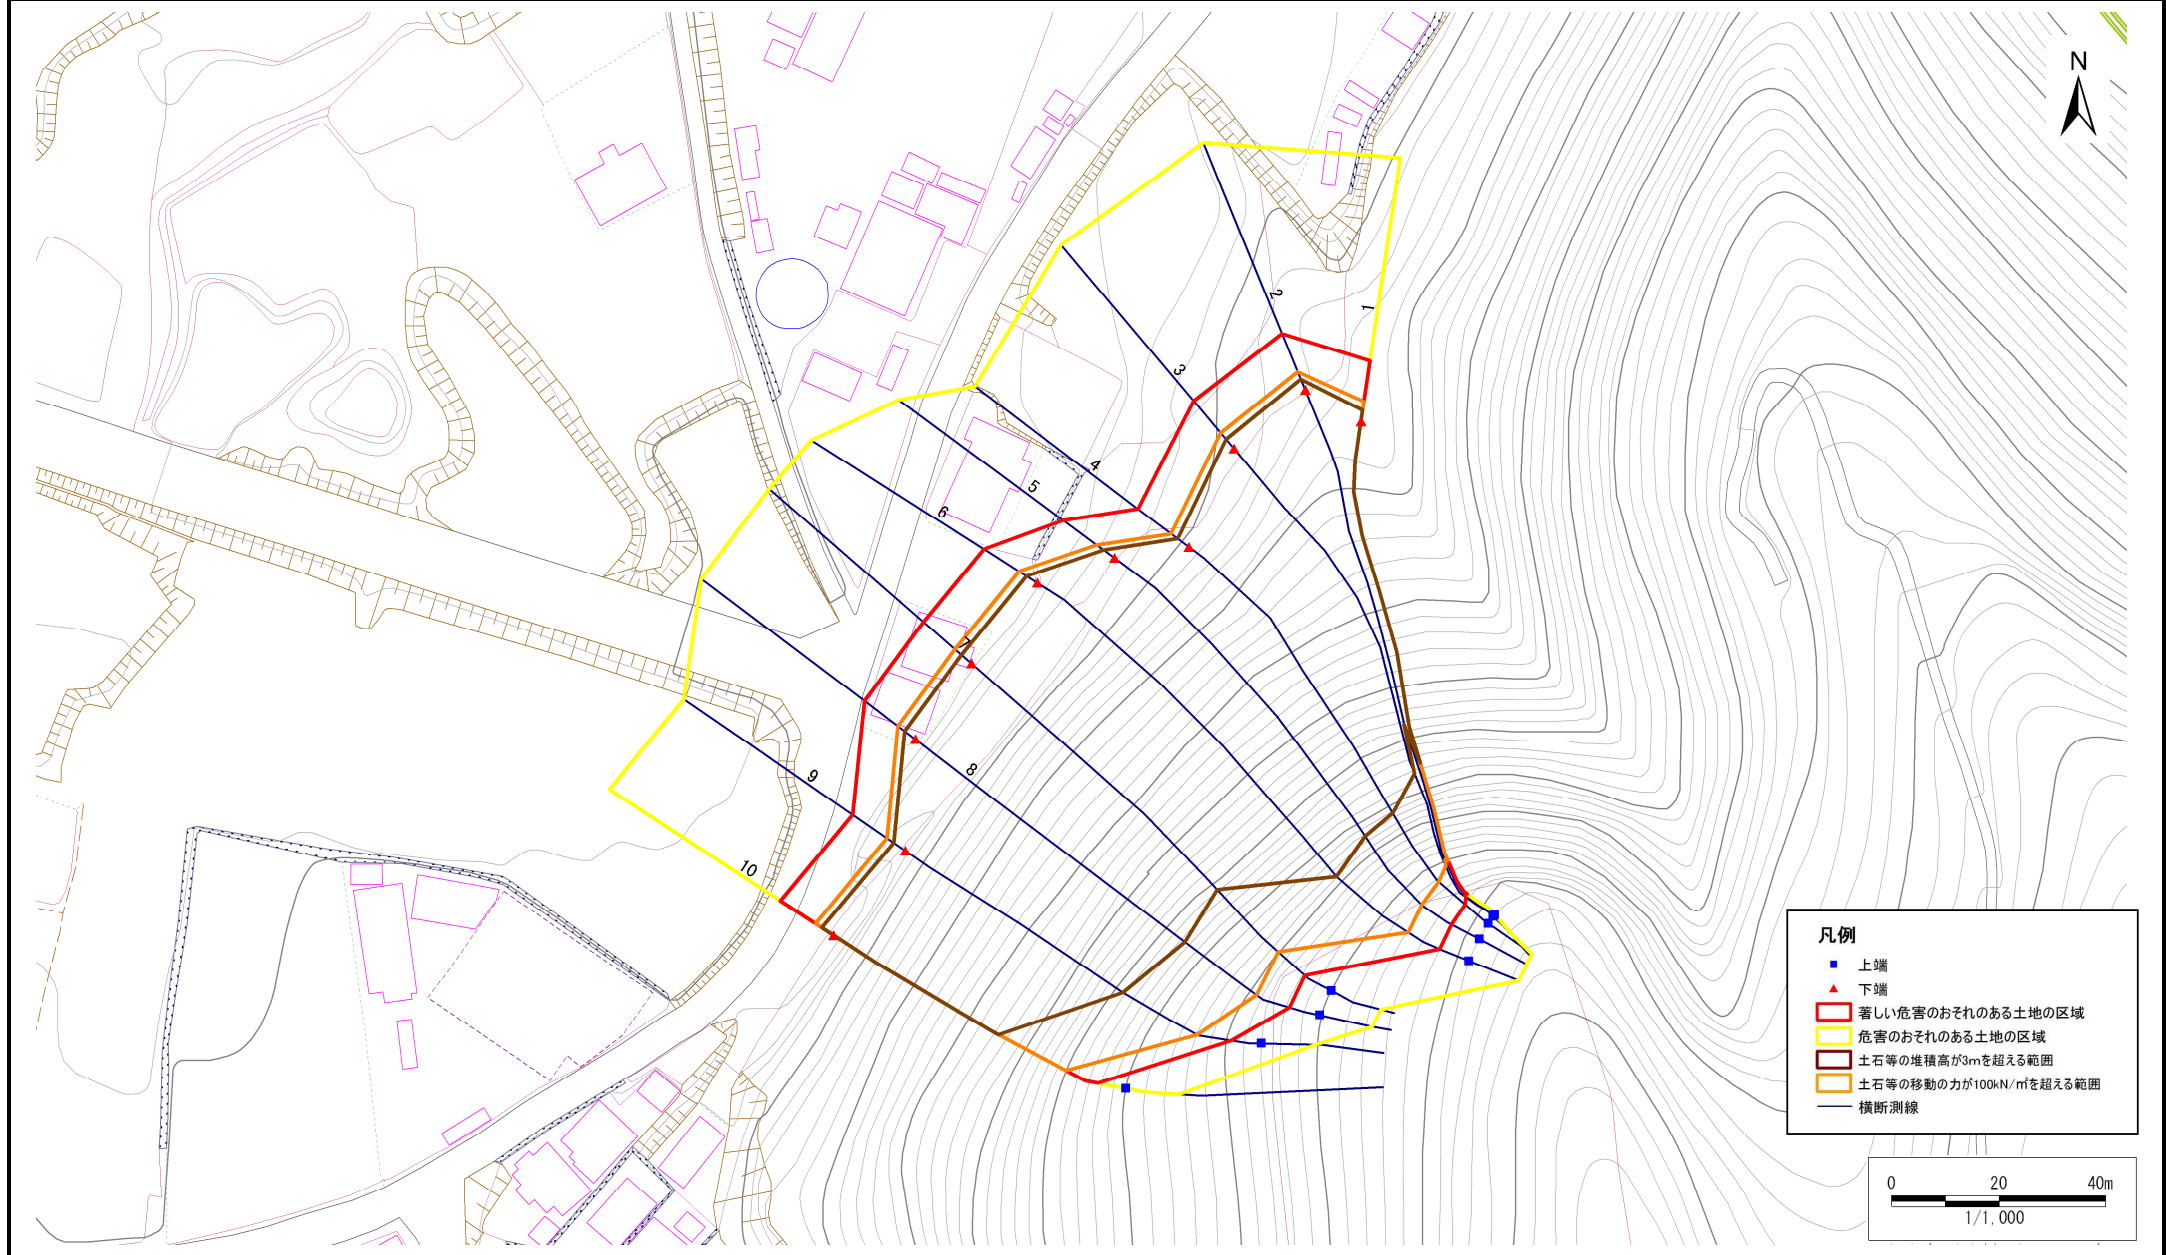

凡例	
■	上端
▲	下端
赤線	著しい危害のおそれのある土地の区域
黄線	危険のおそれのある土地の区域
橙線	土石等の堆積高が3mを超える範囲
青線	土石等の移動の力が100kN/mを超える範囲
—	横断測線

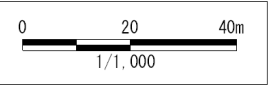

# 急傾斜地の崩壊区域調書

様式3-2 建築物に作用すると想定される衝撃に関する事項(1/1)

調査年度

平成23年度

急傾斜地の位置		011B1033			箇所名		道ノ上-3		所在地		二戸市堀野字道ノ上, 小平					
横断 測線 番号	急傾斜地の下端に隣接する土地								急傾斜地内							
	土石等の移動の高さと力の大きさ				土石等の堆積高さとの大きさ				土石等の移動の高さと力の大きさ				土石等の堆積高さとの大きさ			
	区分	高さ (m)	下端からの距離 (m)	力の大きさ (kN/m <sup>2</sup> )	区分	下端からの水平 距離(m)	高さ (m)	力の大きさ (kN/m <sup>2</sup> )	区分	高さ (m)	下端からの比高 (m)	力の大きさ (kN/m <sup>2</sup> )	区分	下端からの比高 (m)	高さ (m)	力の大きさ (kN/m <sup>2</sup> )
1	100kN/m <sup>2</sup> を超える	1.00	0.00 ~ 3.77	161.34	3mを超える	0.00 ~ 2.22	4.02	21.50	100kN/m <sup>2</sup> を超える	1.00	10.53 ~ 75.05	161.34	3mを超える	25.00 ~ 75.05	4.02	21.50
	それ以外	1.00	3.77 ~ 11.56	100.00	それ以外	2.22 ~ 11.56	3.00	16.05	それ以外	1.00	5.00 ~ 10.53	100.00	それ以外	5.00 ~ 25.00	3.00	16.05
2	100kN/m <sup>2</sup> を超える	1.00	0.00 ~ 3.64	158.93	3mを超える	0.00 ~ 2.13	3.96	21.18	100kN/m <sup>2</sup> を超える	1.00	10.57 ~ 78.28	158.93	3mを超える	30.00 ~ 78.28	3.96	21.18
	それ以外	1.00	3.64 ~ 11.42	100.00	それ以外	2.13 ~ 11.42	3.00	16.05	それ以外	1.00	5.00 ~ 10.57	100.00	それ以外	5.00 ~ 30.00	3.00	16.05
3	100kN/m <sup>2</sup> を超える	1.00	0.00 ~ 3.90	163.62	3mを超える	0.00 ~ 2.30	4.08	21.84	100kN/m <sup>2</sup> を超える	1.00	10.54 ~ 81.22	163.62	3mを超える	25.00 ~ 81.22	4.08	21.84
	それ以外	1.00	3.90 ~ 11.69	100.00	それ以外	2.30 ~ 11.69	3.00	16.05	それ以外	1.00	5.00 ~ 10.54	100.00	それ以外	5.00 ~ 25.00	3.00	16.05
4	100kN/m <sup>2</sup> を超える	1.00	0.00 ~ 4.12	167.65	3mを超える	0.00 ~ 2.58	4.32	23.11	100kN/m <sup>2</sup> を超える	1.00	10.94 ~ 82.23	167.65	3mを超える	25.00 ~ 82.23	4.32	23.11
	それ以外	1.00	4.12 ~ 11.91	100.00	それ以外	2.58 ~ 11.91	3.00	16.05	それ以外	1.00	5.00 ~ 10.94	100.00	それ以外	5.00 ~ 25.00	3.00	16.05
5	100kN/m <sup>2</sup> を超える	1.00	0.00 ~ 4.07	166.72	3mを超える	0.00 ~ 2.46	4.22	22.56	100kN/m <sup>2</sup> を超える	1.00	10.70 ~ 85.14	166.72	3mを超える	25.00 ~ 85.14	4.22	22.56
	それ以外	1.00	4.07 ~ 11.86	100.00	それ以外	2.46 ~ 11.86	3.00	16.05	それ以外	1.00	5.00 ~ 10.70	100.00	それ以外	5.00 ~ 25.00	3.00	16.05
6	100kN/m <sup>2</sup> を超える	1.00	0.00 ~ 4.05	166.35	3mを超える	0.00 ~ 2.43	4.19	22.43	100kN/m <sup>2</sup> を超える	1.00	10.65 ~ 91.20	166.35	3mを超える	25.00 ~ 91.20	4.19	22.43
	それ以外	1.00	4.05 ~ 11.84	100.00	それ以外	2.43 ~ 11.84	3.00	16.05	それ以外	1.00	5.00 ~ 10.65	100.00	それ以外	5.00 ~ 25.00	3.00	16.05
7	100kN/m <sup>2</sup> を超える	1.00	0.00 ~ 4.09	167.05	3mを超える	0.00 ~ 2.50	4.25	22.72	100kN/m <sup>2</sup> を超える	1.00	10.76 ~ 79.23	167.05	3mを超える	25.00 ~ 79.23	4.25	22.72
	それ以外	1.00	4.09 ~ 11.87	100.00	それ以外	2.50 ~ 11.87	3.00	16.05	それ以外	1.00	5.00 ~ 10.76	100.00	それ以外	5.00 ~ 25.00	3.00	16.05
8	100kN/m <sup>2</sup> を超える	1.00	0.00 ~ 4.07	166.73	3mを超える	0.00 ~ 2.47	4.22	22.59	100kN/m <sup>2</sup> を超える	1.00	10.71 ~ 79.02	166.73	3mを超える	25.00 ~ 79.02	4.22	22.59
	それ以外	1.00	4.07 ~ 11.86	100.00	それ以外	2.47 ~ 11.86	3.00	16.05	それ以外	1.00	5.00 ~ 10.71	100.00	それ以外	5.00 ~ 25.00	3.00	16.05
9	100kN/m <sup>2</sup> を超える	1.00	0.00 ~ 4.09	167.08	3mを超える	0.00 ~ 2.54	4.29	22.94	100kN/m <sup>2</sup> を超える	1.00	10.85 ~ 68.20	167.08	3mを超える	25.00 ~ 68.20	4.29	22.94
	それ以外	1.00	4.09 ~ 11.88	100.00	それ以外	2.54 ~ 11.88	3.00	16.05	それ以外	1.00	5.00 ~ 10.85	100.00	それ以外	5.00 ~ 25.00	3.00	16.05
10	100kN/m <sup>2</sup> を超える	1.00	0.00 ~ 4.05	166.30	3mを超える	0.00 ~ 2.68	4.42	23.67	100kN/m <sup>2</sup> を超える	1.00	11.29 ~ 59.44	166.30	3mを超える	25.00 ~ 59.44	4.42	23.67
	それ以外	1.00	4.05 ~ 11.83	100.00	それ以外	2.68 ~ 11.83	3.00	16.05	それ以外	1.00	5.00 ~ 11.29	100.00	それ以外	5.00 ~ 25.00	3.00	16.05
	100kN/m <sup>2</sup> を超える		~		3mを超える	~			100kN/m <sup>2</sup> を超える		~		3mを超える	~		
	それ以外		~		それ以外	~			それ以外		~		それ以外	~		
	100kN/m <sup>2</sup> を超える		~		3mを超える	~			100kN/m <sup>2</sup> を超える		~		3mを超える	~		
	それ以外		~		それ以外	~			それ以外		~		それ以外	~		
	100kN/m <sup>2</sup> を超える		~		3mを超える	~			100kN/m <sup>2</sup> を超える		~		3mを超える	~		
	それ以外		~		それ以外	~			それ以外		~		それ以外	~		
	100kN/m <sup>2</sup> を超える		~		3mを超える	~			100kN/m <sup>2</sup> を超える		~		3mを超える	~		
	それ以外		~		それ以外	~			それ以外		~		それ以外	~		