



土砂災害防止に関する基礎調査(急傾斜地の崩壊)

表紙 概況、位置図

自然現象の種類	急傾斜地の崩壊
箇所番号	011B1046
箇所名	三十刈-1
所在地	二戸市堀野字三十刈
調査機関	岩手県北広域振興局土木部二戸土木センター

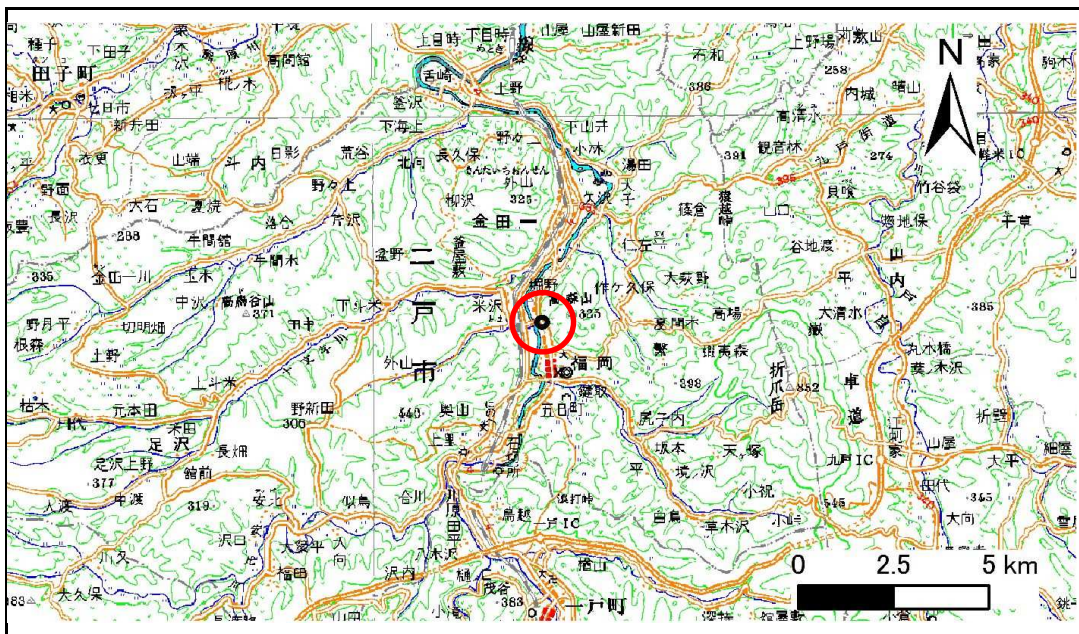

位置図(S=1:200,000)

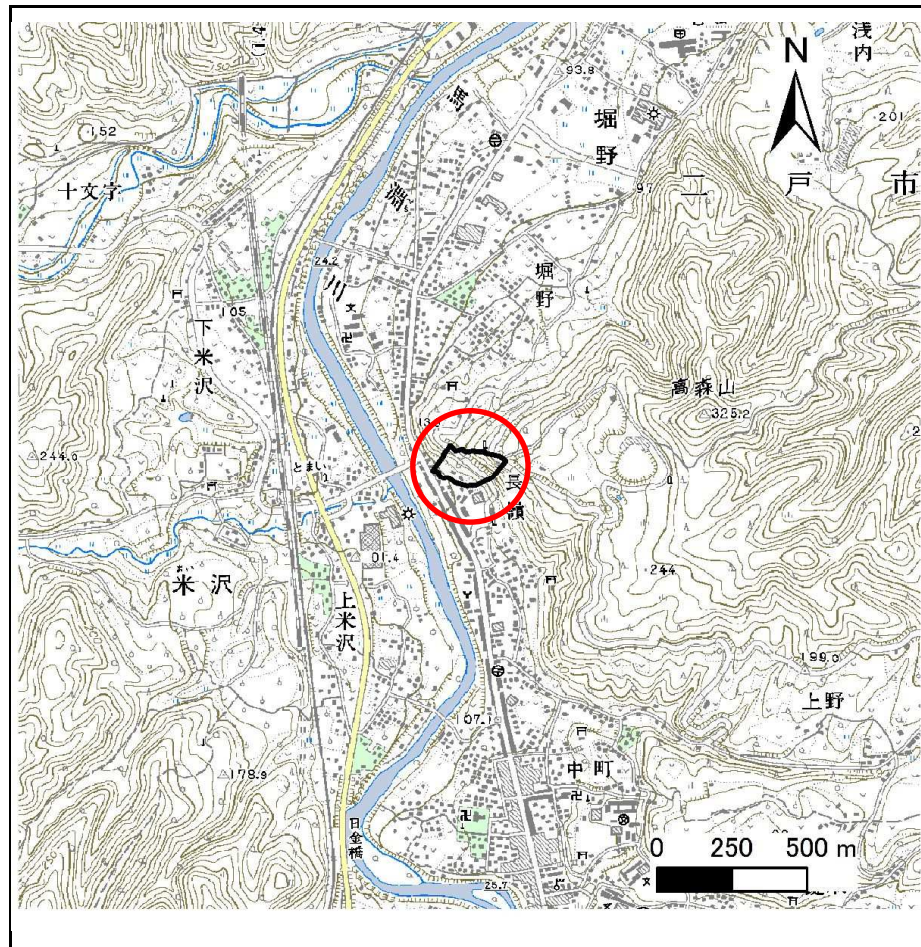

概況図(S=1:25,000)

急傾斜地の崩壊区域調査

様式3-1 危害のおそれのある土地、著しい危害のおそれのある土地の設定図

調査年度

平成23年度

急傾斜地の位置

箇所番号


011B1046

箇所名

三十刈-1

所在地

二戸市堀野字三十刈

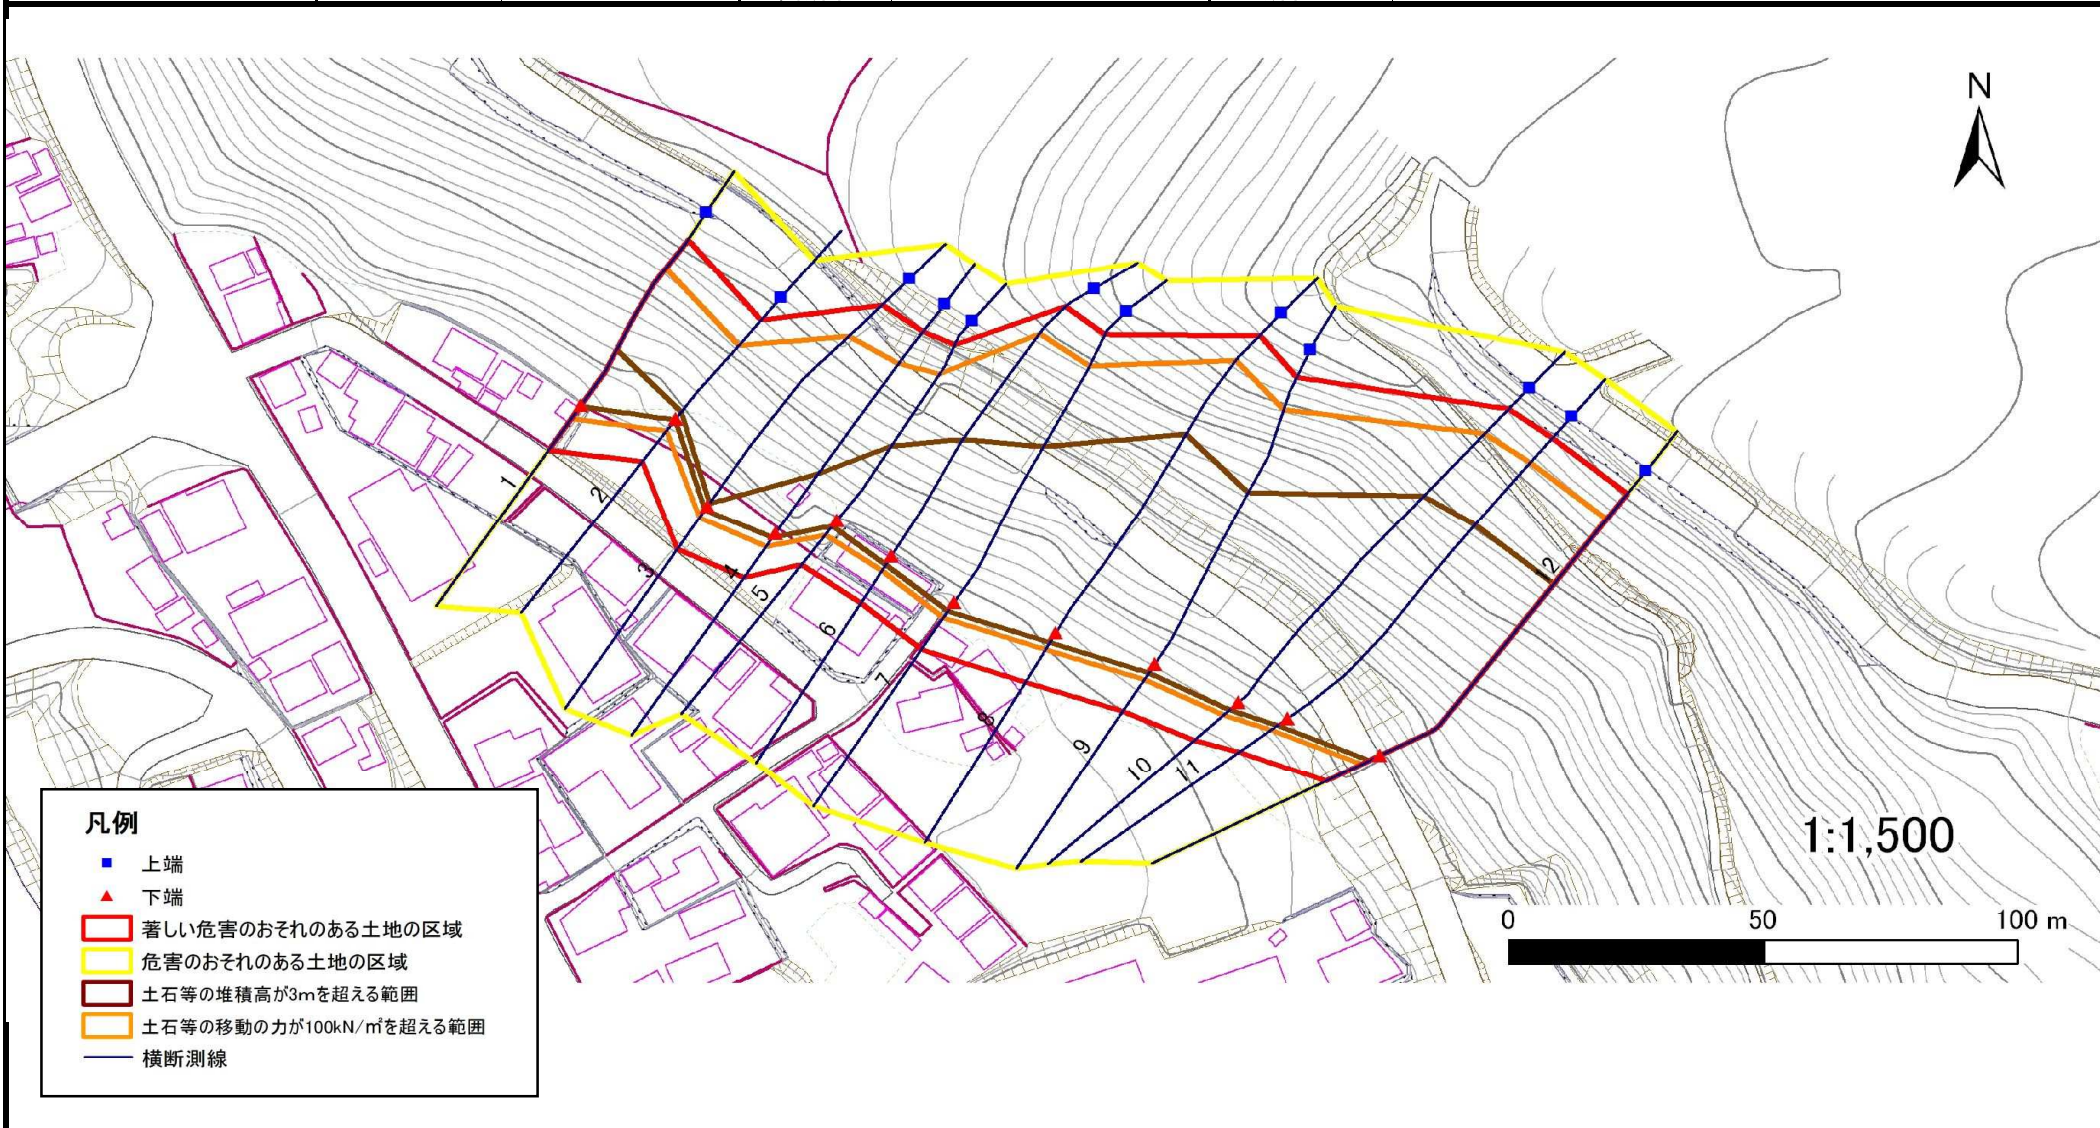


急傾斜地の崩壊区域調書


様式3-1 危害のおそれのある土地、著しい危害のおそれのある土地の設定図

調査年度	平成23年度
------	--------

急傾斜地の位置	箇所番号	011B1046	箇所名	三十九-1	所在地	二戸市堀野字三十九
---------	------	----------	-----	-------	-----	-----------

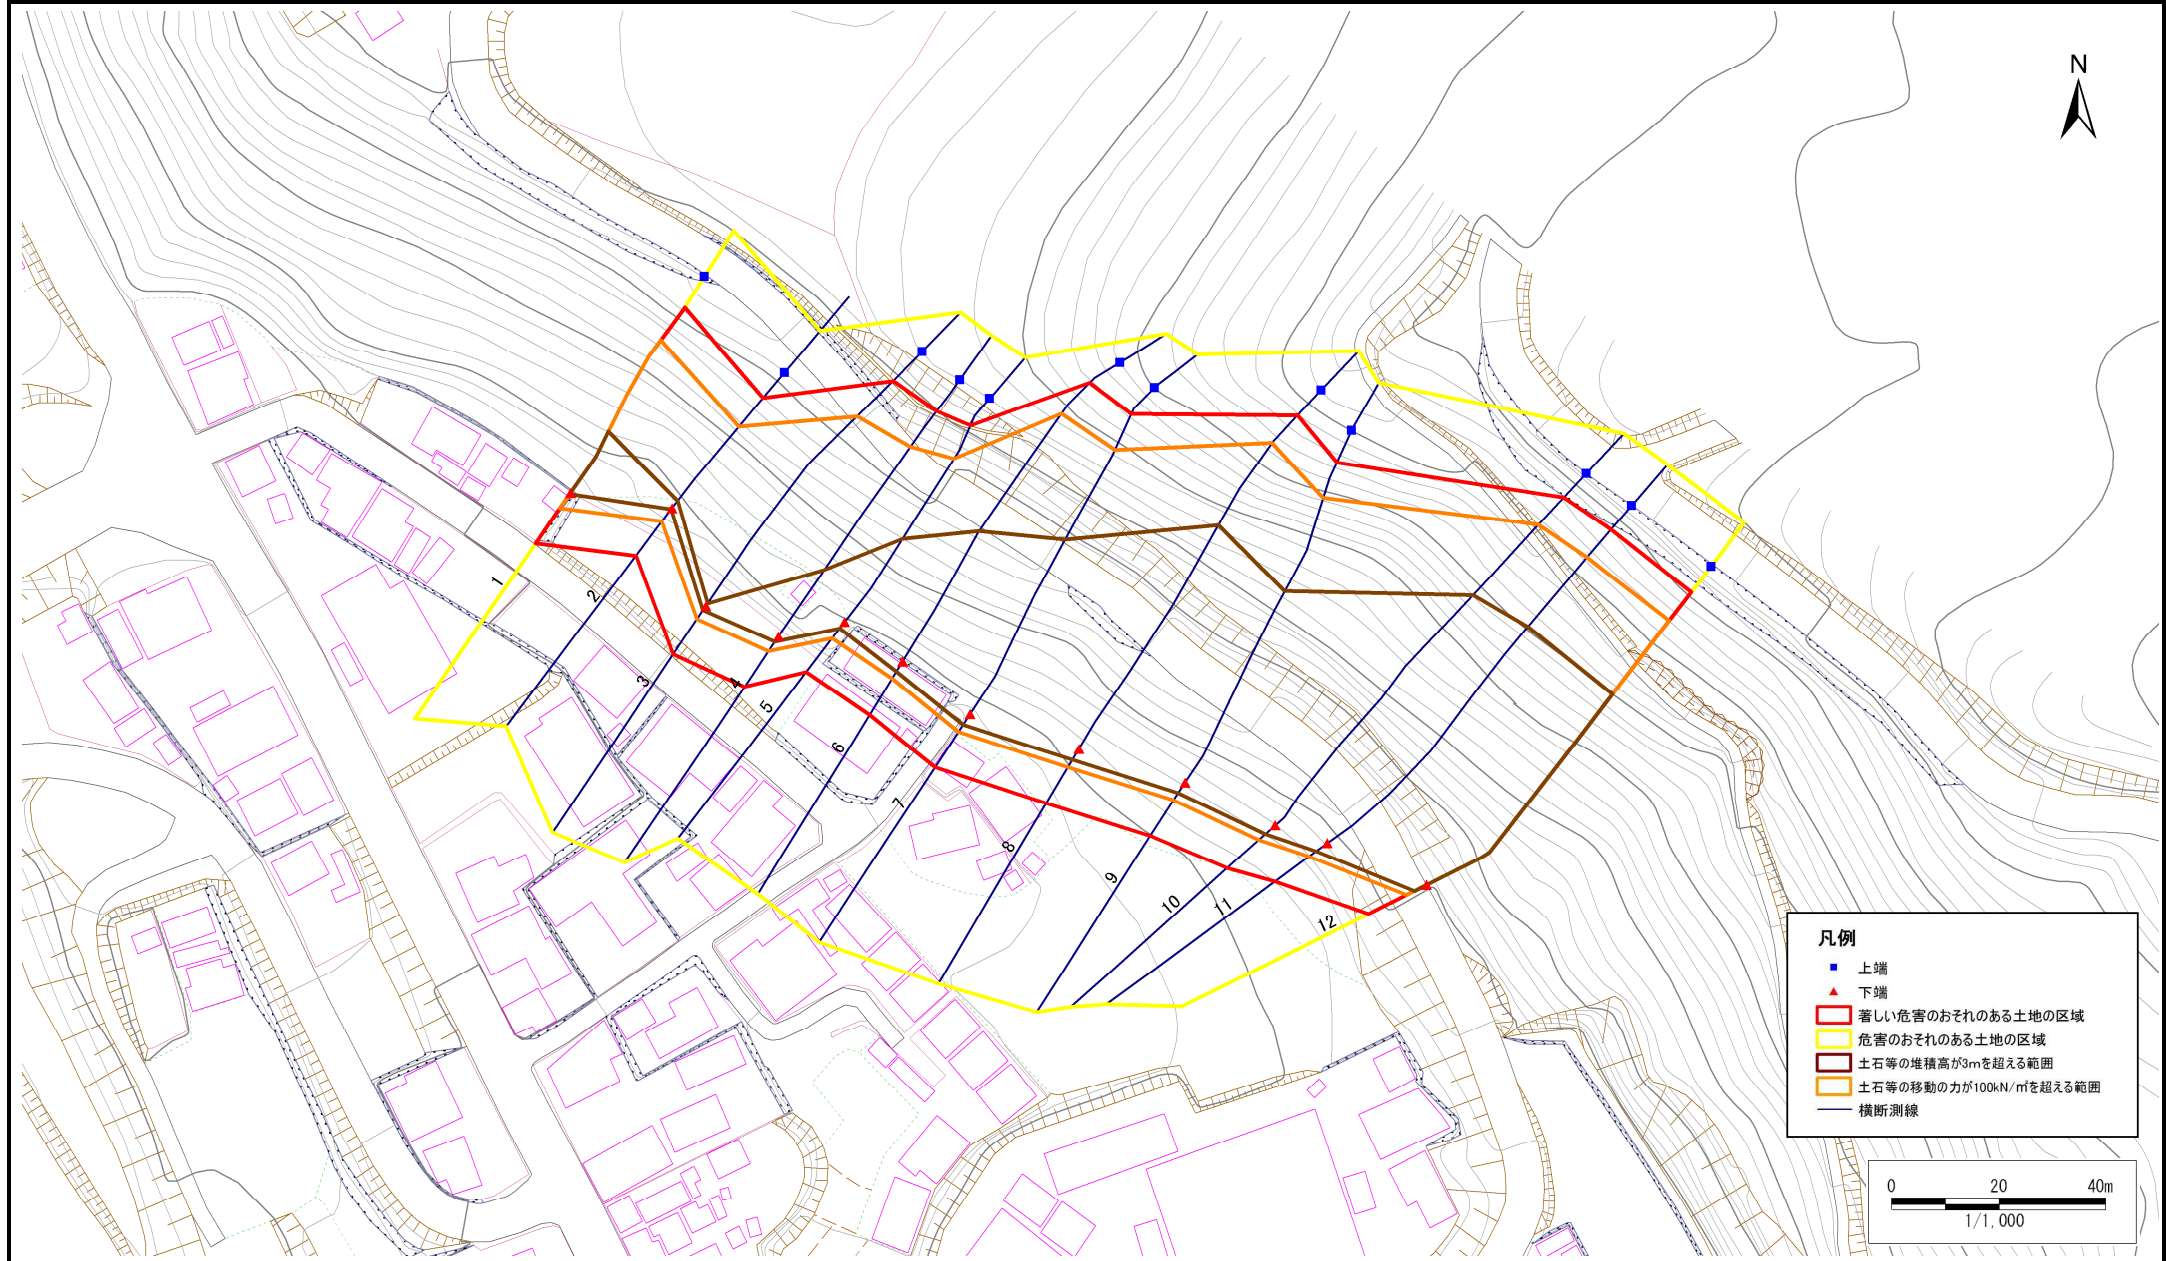

- 凡例**
- 上端
 - ▲ 下端
 - 著しい危害のおそれのある土地の区域
 - 危害のおそれのある土地の区域
 - 土石等の堆積高が3mを超える範囲
 - 土石等の移動の力が100kN/mを超える範囲
 - 横断測線

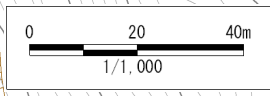

急傾斜地の崩壊区域調書

様式3-2 建築物に作用すると想定される衝撃に関する事項(1/1)

調査年度 平成23年度

急傾斜地の位置		011B1046			箇所名		三十刈-1		所在地		二戸市堀野字三十刈					
横断 測線 番号	急傾斜地の下端に隣接する土地								急傾斜地内							
	土石等の移動の高さと力の大きさ				土石等の堆積高さとの大きさ				土石等の移動の高さと力の大きさ				土石等の堆積高さとの大きさ			
	区分	高さ (m)	下端からの距離 (m)	力の大きさ (kN/m ²)	区分	下端からの水平 距離(m)	高さ (m)	力の大きさ (kN/m ²)	区分	高さ (m)	下端からの比高 (m)	力の大きさ (kN/m ²)	区分	下端からの比高 (m)	高さ (m)	力の大きさ (kN/m ²)
1	100kN/m ² を超える	1.00	0.00 ~ 3.37	154.09	3mを超える	0.00 ~ 0.23	3.12	16.68	100kN/m ² を超える	1.00	10.55 ~ 34.98	154.09	3mを超える	25.00 ~ 34.98	3.12	16.68
	それ以外	1.00	3.37 ~ 11.15	100.00	それ以外	0.23 ~ 11.15	3.00	16.05	それ以外	1.00	5.00 ~ 10.55	100.00	それ以外	5.00 ~ 25.00	3.00	16.05
2	100kN/m ² を超える	1.00	0.00 ~ 3.08	149.03	3mを超える	0.00 ~ 0.22	3.12	16.70	100kN/m ² を超える	1.00	10.58 ~ 26.42	149.03	3mを超える	25.00 ~ 26.42	3.12	16.70
	それ以外	1.00	3.08 ~ 10.86	100.00	それ以外	0.22 ~ 10.86	3.00	16.05	それ以外	1.00	5.00 ~ 10.58	100.00	それ以外	5.00 ~ 25.00	3.00	16.05
3	100kN/m ² を超える	1.00	0.00 ~ 2.91	146.16	3mを超える	0.00 ~ 0.95	3.42	18.29	100kN/m ² を超える	1.00	11.05 ~ 40.41	146.16	3mを超える	40.00 ~ 40.41	3.42	18.29
	それ以外	1.00	2.91 ~ 10.70	100.00	それ以外	0.95 ~ 10.70	3.00	16.05	それ以外	1.00	5.00 ~ 11.05	100.00	それ以外	5.00 ~ 40.00	3.00	16.05
4	100kN/m ² を超える	1.00	0.00 ~ 3.25	151.99	3mを超える	0.00 ~ 1.12	3.51	18.80	100kN/m ² を超える	1.00	10.70 ~ 40.41	151.99	3mを超える	30.00 ~ 40.41	3.51	18.80
	それ以外	1.00	3.25 ~ 11.03	100.00	それ以外	1.12 ~ 11.03	3.00	16.05	それ以外	1.00	5.00 ~ 10.70	100.00	それ以外	5.00 ~ 30.00	3.00	16.05
5	100kN/m ² を超える	1.00	0.00 ~ 3.75	160.87	3mを超える	0.00 ~ 1.50	3.77	20.15	100kN/m ² を超える	1.00	10.60 ~ 40.41	160.87	3mを超える	25.00 ~ 40.41	3.77	20.15
	それ以外	1.00	3.75 ~ 11.53	100.00	それ以外	1.50 ~ 11.53	3.00	16.05	それ以外	1.00	5.00 ~ 10.60	100.00	それ以外	5.00 ~ 25.00	3.00	16.05
6	100kN/m ² を超える	1.00	0.00 ~ 3.57	157.74	3mを超える	0.00 ~ 2.14	3.96	21.20	100kN/m ² を超える	1.00	10.57 ~ 50.37	157.74	3mを超える	30.00 ~ 50.37	3.96	21.20
	それ以外	1.00	3.57 ~ 11.36	100.00	それ以外	2.14 ~ 11.36	3.00	16.05	それ以外	1.00	5.00 ~ 10.57	100.00	それ以外	5.00 ~ 30.00	3.00	16.05
7	100kN/m ² を超える	1.00	0.00 ~ 3.76	161.04	3mを超える	0.00 ~ 2.24	4.04	21.61	100kN/m ² を超える	1.00	10.53 ~ 53.14	161.04	3mを超える	25.00 ~ 53.14	4.04	21.61
	それ以外	1.00	3.76 ~ 11.54	100.00	それ以外	2.24 ~ 11.54	3.00	16.05	それ以外	1.00	5.00 ~ 10.53	100.00	それ以外	5.00 ~ 25.00	3.00	16.05
8	100kN/m ² を超える	1.00	0.00 ~ 3.91	163.83	3mを超える	0.00 ~ 2.33	4.10	21.96	100kN/m ² を超える	1.00	10.55 ~ 63.58	163.83	3mを超える	25.00 ~ 63.58	4.10	21.96
	それ以外	1.00	3.91 ~ 11.70	100.00	それ以外	2.33 ~ 11.70	3.00	16.05	それ以外	1.00	5.00 ~ 10.55	100.00	それ以外	5.00 ~ 25.00	3.00	16.05
9	100kN/m ² を超える	1.00	0.00 ~ 3.82	162.21	3mを超える	0.00 ~ 2.28	4.07	21.76	100kN/m ² を超える	1.00	10.53 ~ 56.00	162.21	3mを超える	25.00 ~ 56.00	4.07	21.76
	それ以外	1.00	3.82 ~ 11.61	100.00	それ以外	2.28 ~ 11.61	3.00	16.05	それ以外	1.00	5.00 ~ 10.53	100.00	それ以外	5.00 ~ 25.00	3.00	16.05
10	100kN/m ² を超える	1.00	0.00 ~ 3.98	165.16	3mを超える	0.00 ~ 2.38	4.15	22.19	100kN/m ² を超える	1.00	10.59 ~ 70.79	165.16	3mを超える	25.00 ~ 70.79	4.15	22.19
	それ以外	1.00	3.98 ~ 11.77	100.00	それ以外	2.38 ~ 11.77	3.00	16.05	それ以外	1.00	5.00 ~ 10.59	100.00	それ以外	5.00 ~ 25.00	3.00	16.05
11	100kN/m ² を超える	1.00	0.00 ~ 4.06	166.53	3mを超える	0.00 ~ 2.47	4.22	22.58	100kN/m ² を超える	1.00	10.70 ~ 71.56	166.53	3mを超える	25.00 ~ 71.56	4.22	22.58
	それ以外	1.00	4.06 ~ 11.84	100.00	それ以外	2.47 ~ 11.84	3.00	16.05	それ以外	1.00	5.00 ~ 10.70	100.00	それ以外	5.00 ~ 25.00	3.00	16.05
12	100kN/m ² を超える	1.00	0.00 ~ 4.04	166.09	3mを超える	0.00 ~ 2.45	4.20	22.49	100kN/m ² を超える	1.00	10.67 ~ 67.16	166.09	3mを超える	25.00 ~ 67.16	4.20	22.49
	それ以外	1.00	4.04 ~ 11.82	100.00	それ以外	2.45 ~ 11.82	3.00	16.05	それ以外	1.00	5.00 ~ 10.67	100.00	それ以外	5.00 ~ 25.00	3.00	16.05
	100kN/m ² を超える		~		3mを超える	~			100kN/m ² を超える		~		3mを超える	~		
	それ以外		~		それ以外	~			それ以外		~		それ以外	~		
	100kN/m ² を超える		~		3mを超える	~			100kN/m ² を超える		~		3mを超える	~		
	それ以外		~		それ以外	~			それ以外		~		それ以外	~		
	100kN/m ² を超える		~		3mを超える	~			100kN/m ² を超える		~		3mを超える	~		
	それ以外		~		それ以外	~			それ以外		~		それ以外	~		