



土砂災害防止に関する基礎調査(急傾斜地の崩壊)

表紙 概況、位置図

自然現象の種類	急傾斜地の崩壊
箇所番号	033B1037
箇所名	愛宕-1
所在地	岩手県九戸郡野田村大字野田第26地割
調査機関	岩手県久慈地方振興局土木部

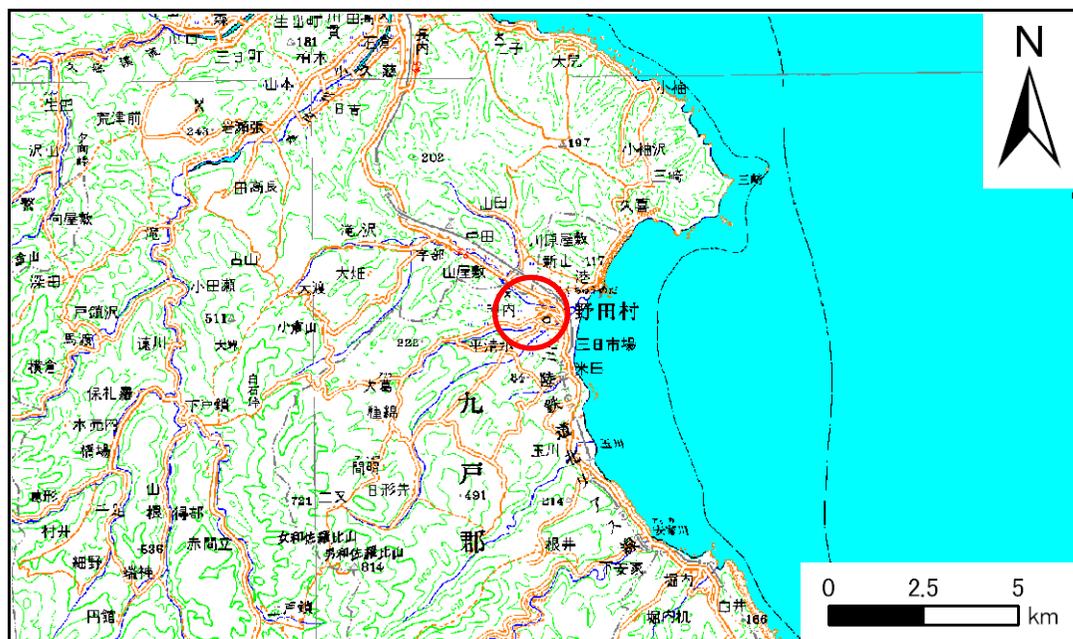

概況図 (S=1:200,000)

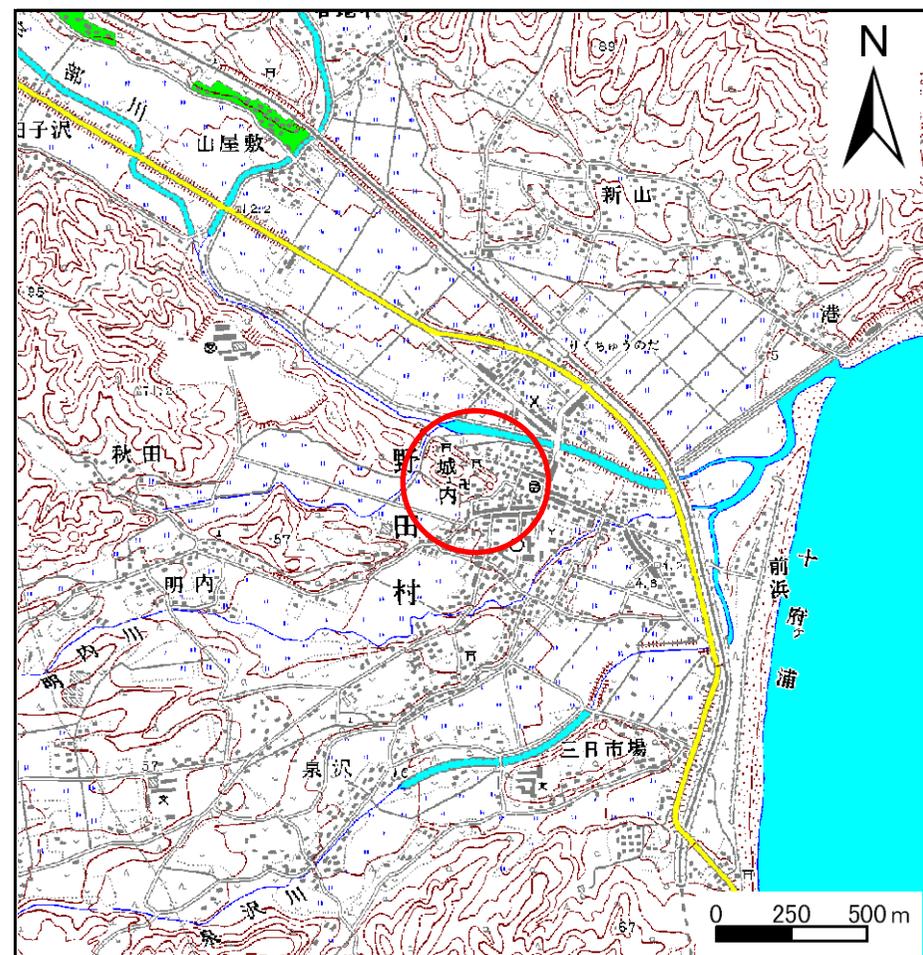


位置図 (S=1:25,000)

急傾斜地の崩壊区域調査

様式3-1 危害のおそれのある土地、著しい危害のおそれのある土地の設定図

調査年度	平成19年度
------	--------

急傾斜地の位置	箇所番号	033B1037	箇所名	愛宕-1	所在地	岩手県九戸郡野田村大字野田第26地割
---------	------	----------	-----	------	-----	--------------------

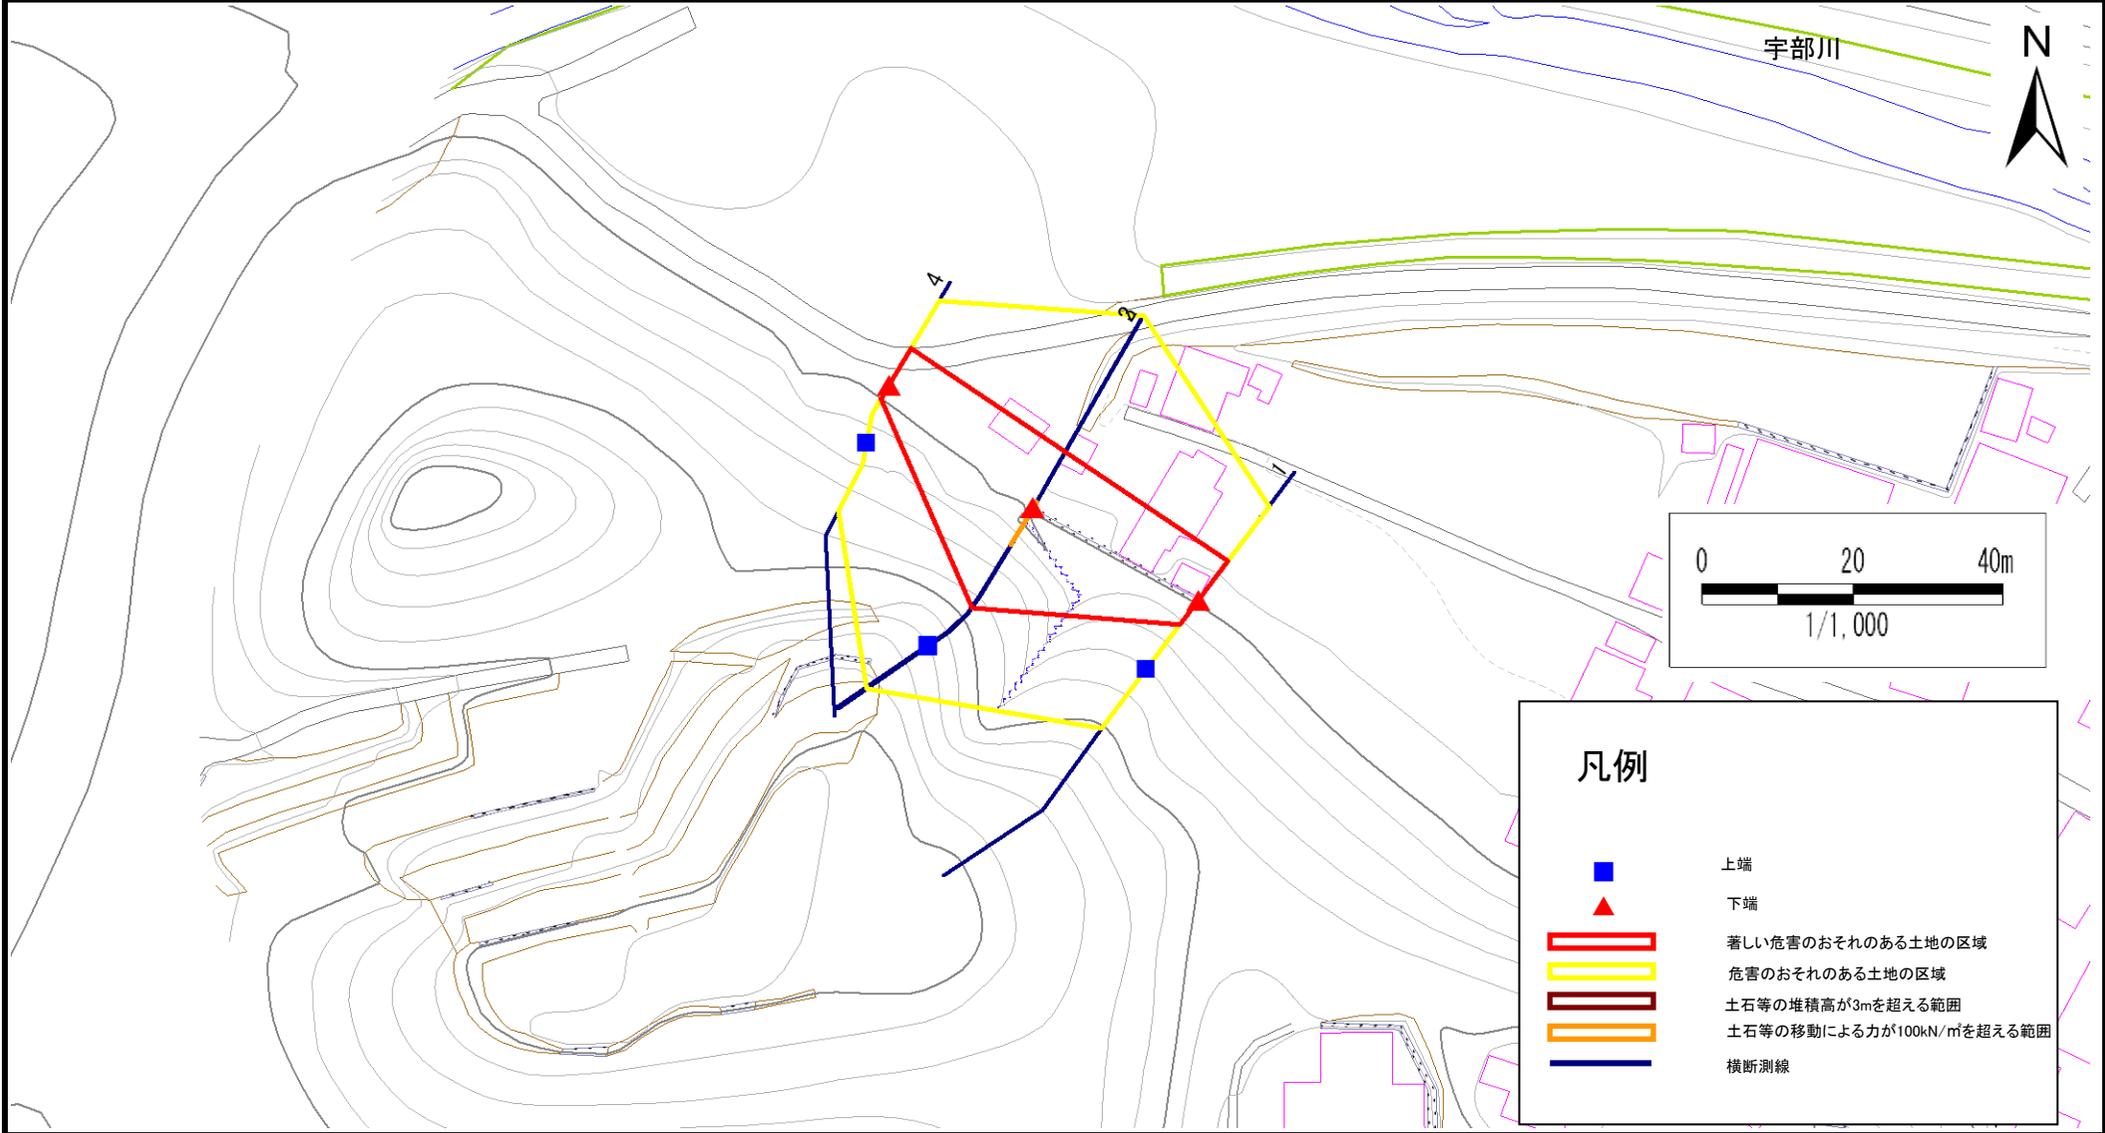

急傾斜地の崩壊区域調査

様式3-2 建築物に作用すると想定される衝撃に関する事項(1/1)

調査年度

平成19年度

急傾斜地の位置		箇所番号		033B1037		箇所名		愛宕-1		所在地		岩手県九戸郡野田村大字野田第26地割				
横断 測線 番号	急傾斜地の下端に隣接する土地								急傾斜地内							
	土石等の移動の高さと力の大きさ				土石等の堆積高さとの大きさ				土石等の移動の高さと力の大きさ				土石等の堆積高さとの大きさ			
	区分	高さ (m)	下端からの距離 (m)	力の大きさ (kN/m ²)	区分	下端からの水平 距離(m)	高さ (m)	力の大きさ (kN/m ²)	区分	高さ (m)	上端からの比高 (m)	力の大きさ (kN/m ²)	区分	上端からの比高 (m)	高さ (m)	力の大きさ (kN/m ²)
1	100kN/m ² を超える	-	- ~ -	-	3mを超える	- ~ -	-	-	100kN/m ² を超える	-	- ~ -	-	3mを超える	- ~ -	-	-
	それ以外	1.00	0.00 ~ 6.46	81.32	それ以外	0.00 ~ 0.00	1.66	8.91	それ以外	1.00	5.00 ~ 7.80	81.32	それ以外	5.00 ~ 7.80	1.66	8.91
2	100kN/m ² を超える	1.00	0.00 ~ 0.94	114.14	3mを超える	- ~ -	-	-	100kN/m ² を超える	1.00	11.36 ~ 15.05	114.14	3mを超える	- ~ -	-	-
	それ以外	1.00	0.94 ~ 8.73	100.00	それ以外	0.00 ~ 8.73	2.01	10.76	それ以外	1.00	5.00 ~ 11.36	100.00	それ以外	5.00 ~ 15.05	2.01	10.76
3	100kN/m ² を超える	1.00	0.00 ~ 0.93	113.90	3mを超える	- ~ -	-	-	100kN/m ² を超える	1.00	11.38 ~ 15.01	113.90	3mを超える	- ~ -	-	-
	それ以外	1.00	0.93 ~ 8.71	100.00	それ以外	0.00 ~ 8.71	2.18	11.68	それ以外	1.00	5.00 ~ 11.38	100.00	それ以外	5.00 ~ 15.01	2.18	11.68
4	100kN/m ² を超える	-	- ~ -	-	3mを超える	- ~ -	-	-	100kN/m ² を超える	-	- ~ -	-	3mを超える	- ~ -	-	-
	それ以外	1.00	0.00 ~ 5.90	73.90	それ以外	0.00 ~ 5.90	1.79	9.56	それ以外	1.00	5.00 ~ 6.70	73.90	それ以外	5.00 ~ 6.70	1.79	9.56
	100kN/m ² を超える		~		3mを超える	~			100kN/m ² を超える		~		3mを超える	~		
	それ以外		~		それ以外	~			それ以外		~		それ以外	~		
	100kN/m ² を超える		~		3mを超える	~			100kN/m ² を超える		~		3mを超える	~		
	それ以外		~		それ以外	~			それ以外		~		それ以外	~		
