



# 土砂災害防止に関する基礎調査(急傾斜地の崩壊)

表紙 概況、位置図

|         |            |
|---------|------------|
| 自然現象の種類 | 急傾斜地の崩壊    |
| 箇所番号    | 116B1022   |
| 箇所名     | 金沢第25地割    |
| 所在地     | 大槌町金沢第25地割 |
| 調査機関    | 沿岸広域振興局土木部 |

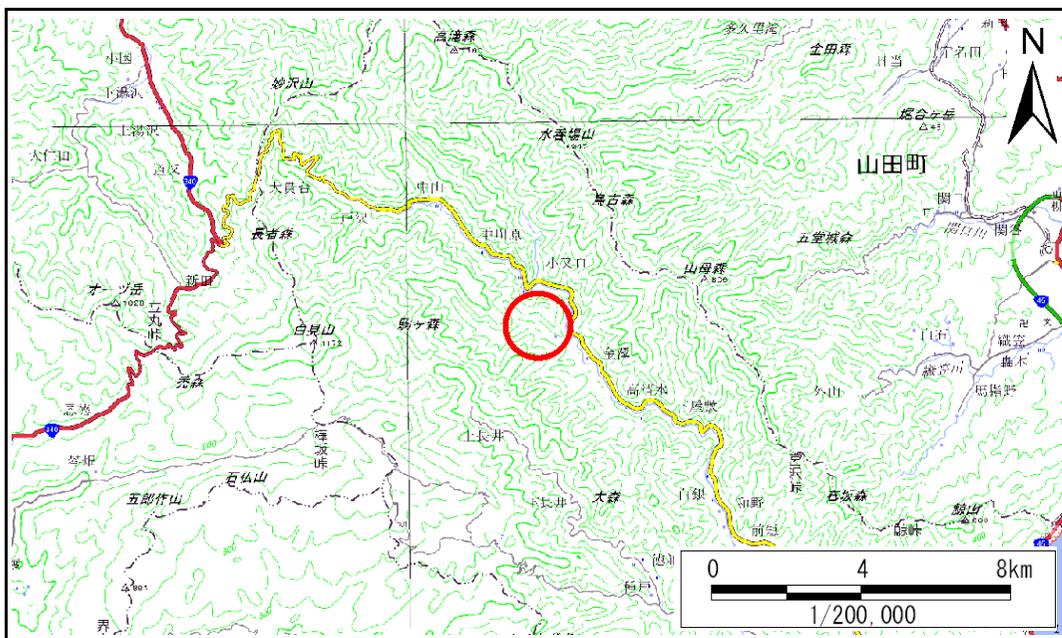

概況図(S=1:200,000)

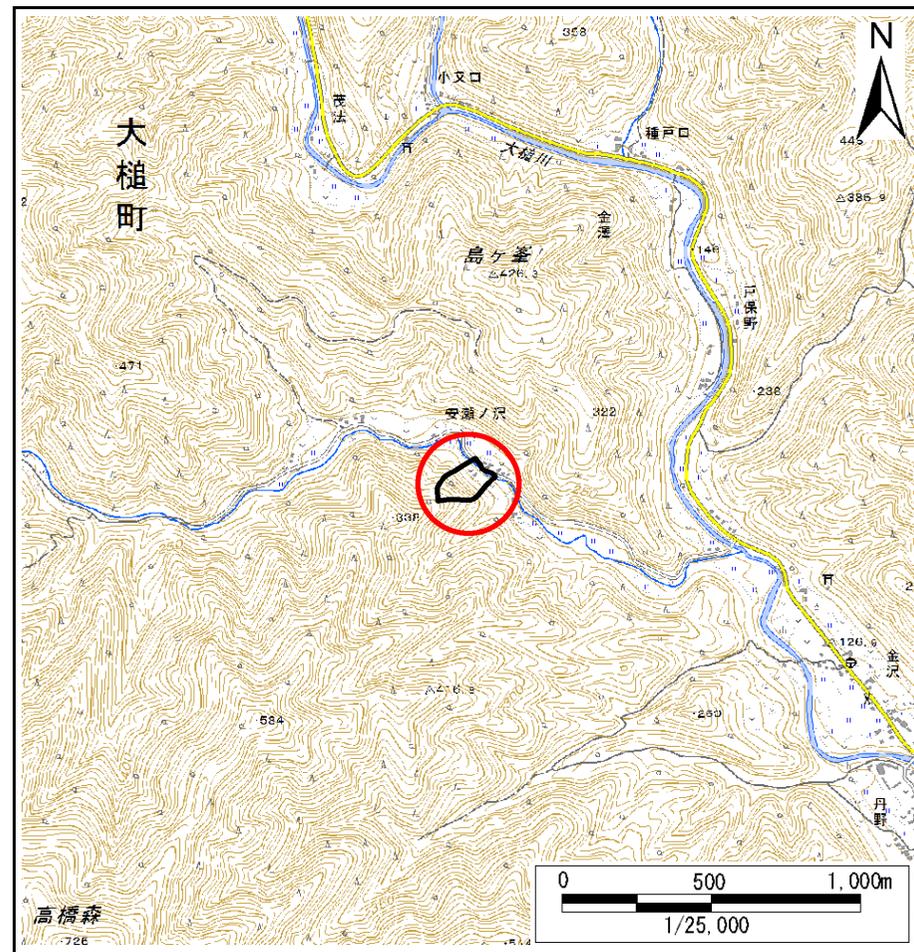

位置図(S=1:25,000)

国土地理院の電子地形図20000『盛岡、一関』及び電子地形図25000『陸中金沢』を掲載

# 急傾斜地の崩壊区域調書

様式3-1 危害のおそれのある土地、著しい危害のおそれのある土地の設定図

調査年度

平成29年度

急傾斜地の位置

箇所番号


116B1022

箇所名

金澤第25地割

所在地

大槌町金澤第25地割

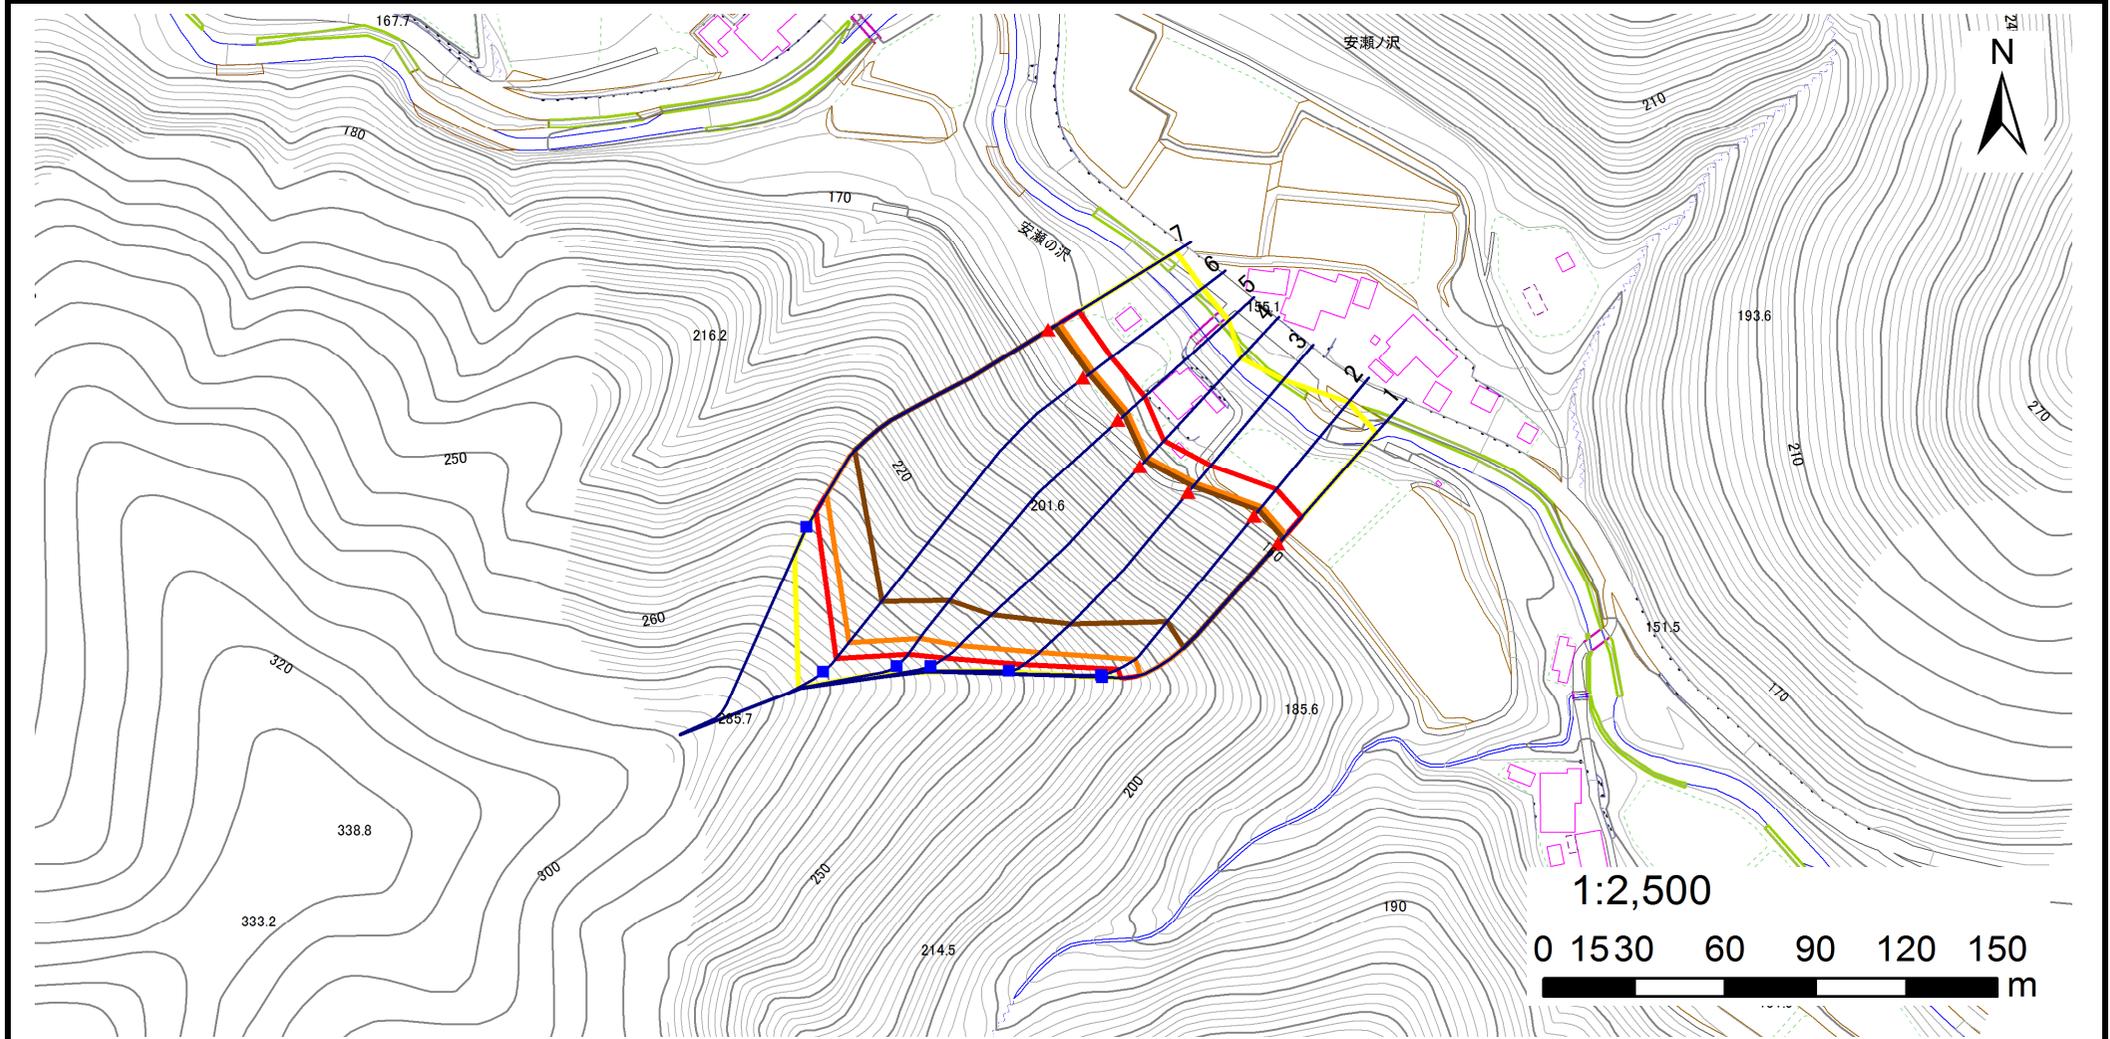

凡例

■ 上端  
▲ 下端

— 横断測線

— 危害のおそれのある土地の区域

— 著しい危害のおそれのある土地の区域

— 土石等の移動による力が $100\text{kN/m}^2$ を超える範囲

— 土石等の堆積高が $3\text{m}$ を超える範囲

## 急傾斜地の崩壊区域調書

様式3-2 建築物に作用すると想定される衝撃に関する事項(1/1)

調査年度

平成29年度

| 急傾斜地の位置   |                           | 箇所番号      |                | 116B1022                      |                | 箇所名              |           | 金澤第25地割                       |                           | 所在地       |                | 大槌町金澤第25地割                    |                |                |           |                               |
|-----------|---------------------------|-----------|----------------|-------------------------------|----------------|------------------|-----------|-------------------------------|---------------------------|-----------|----------------|-------------------------------|----------------|----------------|-----------|-------------------------------|
| 横断線<br>番号 | 急傾斜地の下端に隣接する土地            |           |                |                               |                |                  |           |                               | 急傾斜地内                     |           |                |                               |                |                |           |                               |
|           | 土石等の移動の高さと力の大きさ           |           |                |                               | 土石等の堆積高さと力の大きさ |                  |           |                               | 土石等の移動の高さと力の大きさ           |           |                |                               | 土石等の堆積高さと力の大きさ |                |           |                               |
|           | 区分                        | 高さ<br>(m) | 下端からの距離<br>(m) | 力の大きさ<br>(kN/m <sup>2</sup> ) | 区分             | 下端からの水平<br>距離(m) | 高さ<br>(m) | 力の大きさ<br>(kN/m <sup>2</sup> ) | 区分                        | 高さ<br>(m) | 上端からの比高<br>(m) | 力の大きさ<br>(kN/m <sup>2</sup> ) | 区分             | 上端からの比高<br>(m) | 高さ<br>(m) | 力の大きさ<br>(kN/m <sup>2</sup> ) |
| 1         | 100kN/m <sup>2</sup> を超える | 1.00      | 0.00 ~ 4.00    | 165.45                        | 3mを超える         | 0.00 ~ 2.41      | 4.17      | 21.09                         | 100kN/m <sup>2</sup> を超える | 1.00      | 10.62 ~ 64.53  | 165.45                        | 3mを超える         | 25.00 ~ 64.53  | 4.17      | 21.09                         |
|           | それ以外                      | 1.00      | 4.00 ~ 11.79   | 100.00                        | それ以外           | 2.41 ~ 11.79     | 3.00      | 15.16                         | それ以外                      | 1.00      | 5.00 ~ 10.62   | 100.00                        | それ以外           | 5.00 ~ 25.00   | 3.00      | 15.16                         |
| 2         | 100kN/m <sup>2</sup> を超える | 1.00      | 0.00 ~ 4.05    | 166.30                        | 3mを超える         | 0.00 ~ 2.47      | 4.22      | 21.35                         | 100kN/m <sup>2</sup> を超える | 1.00      | 10.71 ~ 64.64  | 166.30                        | 3mを超える         | 25.00 ~ 64.64  | 4.22      | 21.35                         |
|           | それ以外                      | 1.00      | 4.05 ~ 11.83   | 100.00                        | それ以外           | 2.47 ~ 11.83     | 3.00      | 15.16                         | それ以外                      | 1.00      | 5.00 ~ 10.71   | 100.00                        | それ以外           | 5.00 ~ 25.00   | 3.00      | 15.16                         |
| 3         | 100kN/m <sup>2</sup> を超える | 1.00      | 0.00 ~ 4.11    | 167.51                        | 3mを超える         | 0.00 ~ 2.68      | 4.42      | 22.34                         | 100kN/m <sup>2</sup> を超える | 1.00      | 11.28 ~ 81.80  | 167.51                        | 3mを超える         | 25.00 ~ 81.80  | 4.42      | 22.34                         |
|           | それ以外                      | 1.00      | 4.11 ~ 11.90   | 100.00                        | それ以外           | 2.68 ~ 11.90     | 3.00      | 15.16                         | それ以外                      | 1.00      | 5.00 ~ 11.28   | 100.00                        | それ以外           | 5.00 ~ 25.00   | 3.00      | 15.16                         |
| 4         | 100kN/m <sup>2</sup> を超える | 1.00      | 0.00 ~ 4.13    | 167.81                        | 3mを超える         | 0.00 ~ 2.62      | 4.36      | 22.06                         | 100kN/m <sup>2</sup> を超える | 1.00      | 11.08 ~ 90.47  | 167.81                        | 3mを超える         | 25.00 ~ 90.47  | 4.36      | 22.06                         |
|           | それ以外                      | 1.00      | 4.13 ~ 11.91   | 100.00                        | それ以外           | 2.62 ~ 11.91     | 3.00      | 15.16                         | それ以外                      | 1.00      | 5.00 ~ 11.08   | 100.00                        | それ以外           | 5.00 ~ 25.00   | 3.00      | 15.16                         |
| 5         | 100kN/m <sup>2</sup> を超える | 1.00      | 0.00 ~ 4.10    | 167.35                        | 3mを超える         | 0.00 ~ 2.51      | 4.26      | 21.53                         | 100kN/m <sup>2</sup> を超える | 1.00      | 10.79 ~ 98.07  | 167.35                        | 3mを超える         | 25.00 ~ 98.07  | 4.26      | 21.53                         |
|           | それ以外                      | 1.00      | 4.10 ~ 11.89   | 100.00                        | それ以外           | 2.51 ~ 11.89     | 3.00      | 15.16                         | それ以外                      | 1.00      | 5.00 ~ 10.79   | 100.00                        | それ以外           | 5.00 ~ 25.00   | 3.00      | 15.16                         |
| 6         | 100kN/m <sup>2</sup> を超える | 1.00      | 0.00 ~ 3.98    | 164.98                        | 3mを超える         | 0.00 ~ 2.36      | 4.13      | 20.85                         | 100kN/m <sup>2</sup> を超える | 1.00      | 10.57 ~ 107.79 | 164.98                        | 3mを超える         | 25.00 ~ 107.79 | 4.13      | 20.85                         |
|           | それ以外                      | 1.00      | 3.98 ~ 11.76   | 100.00                        | それ以外           | 2.36 ~ 11.76     | 3.00      | 15.16                         | それ以外                      | 1.00      | 5.00 ~ 10.57   | 100.00                        | それ以外           | 5.00 ~ 25.00   | 3.00      | 15.16                         |
| 7         | 100kN/m <sup>2</sup> を超える | 1.00      | 0.00 ~ 3.98    | 165.00                        | 3mを超える         | 0.00 ~ 2.36      | 4.13      | 20.87                         | 100kN/m <sup>2</sup> を超える | 1.00      | 10.57 ~ 87.34  | 165.00                        | 3mを超える         | 25.00 ~ 87.34  | 4.13      | 20.87                         |
|           | それ以外                      | 1.00      | 3.98 ~ 11.76   | 100.00                        | それ以外           | 2.36 ~ 11.76     | 3.00      | 15.16                         | それ以外                      | 1.00      | 5.00 ~ 10.57   | 100.00                        | それ以外           | 5.00 ~ 25.00   | 3.00      | 15.16                         |
|           | 100kN/m <sup>2</sup> を超える |           | ~              |                               | 3mを超える         | ~                |           |                               | 100kN/m <sup>2</sup> を超える |           | ~              |                               | 3mを超える         | ~              |           |                               |
|           | それ以外                      |           | ~              |                               | それ以外           | ~                |           |                               | それ以外                      |           | ~              |                               | それ以外           | ~              |           |                               |
