



土砂災害防止に関する基礎調査(急傾斜地の崩壊)

表紙 概況、位置図

自然現象の種類	急傾斜地の崩壊
箇所番号	128B1040
箇所名	小鍬第18地割-4
所在地	上閉伊郡大槌町小鍬第18地割
調査機関	釜石地方振興局

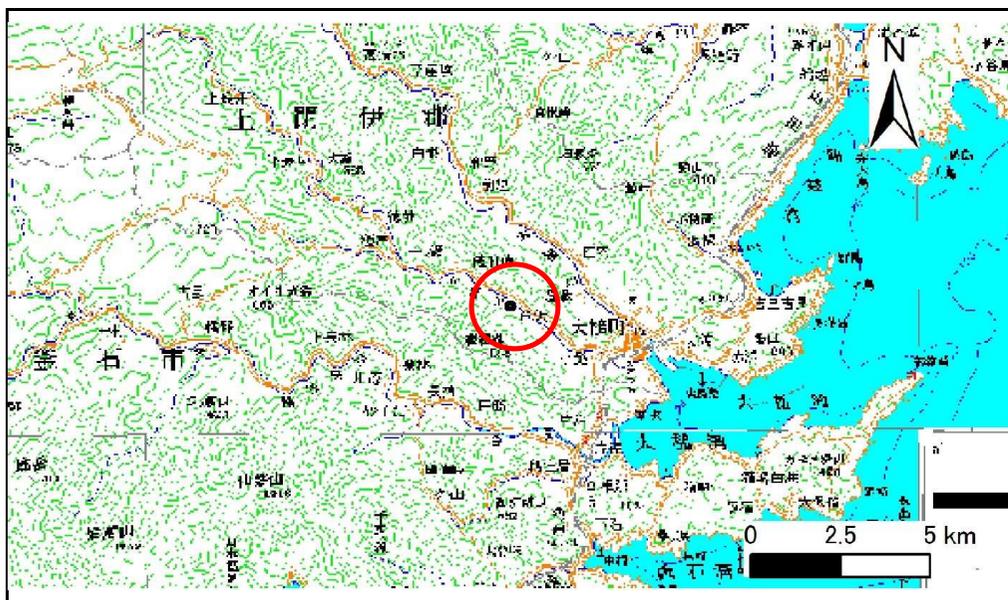

位置図(S=1:200,000)

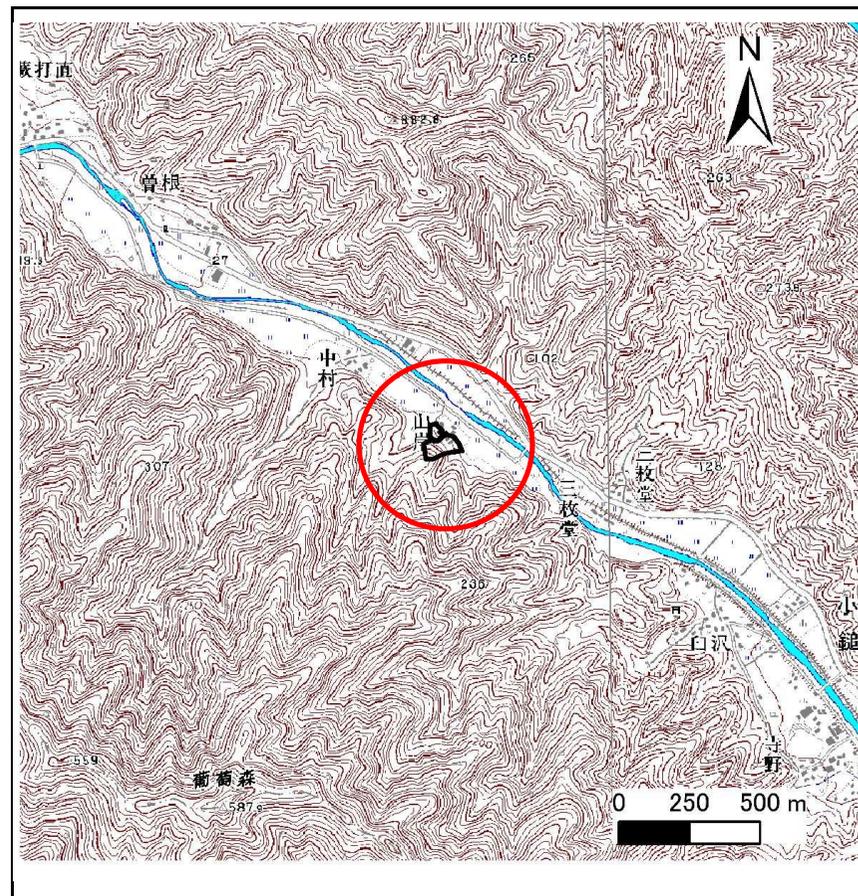


概況図(S=1:25,000)

急傾斜地の崩壊区域調書

様式3-1 危害のおそれのある土地、著しい危害のおそれのある土地の設定図

調査年度 平成21年度

急傾斜地の位置	箇所番号	128B1040	箇所名	小籠第18地割-4	所在地	上閉伊郡大槌町小籠第18地割
---------	------	----------	-----	-----------	-----	----------------

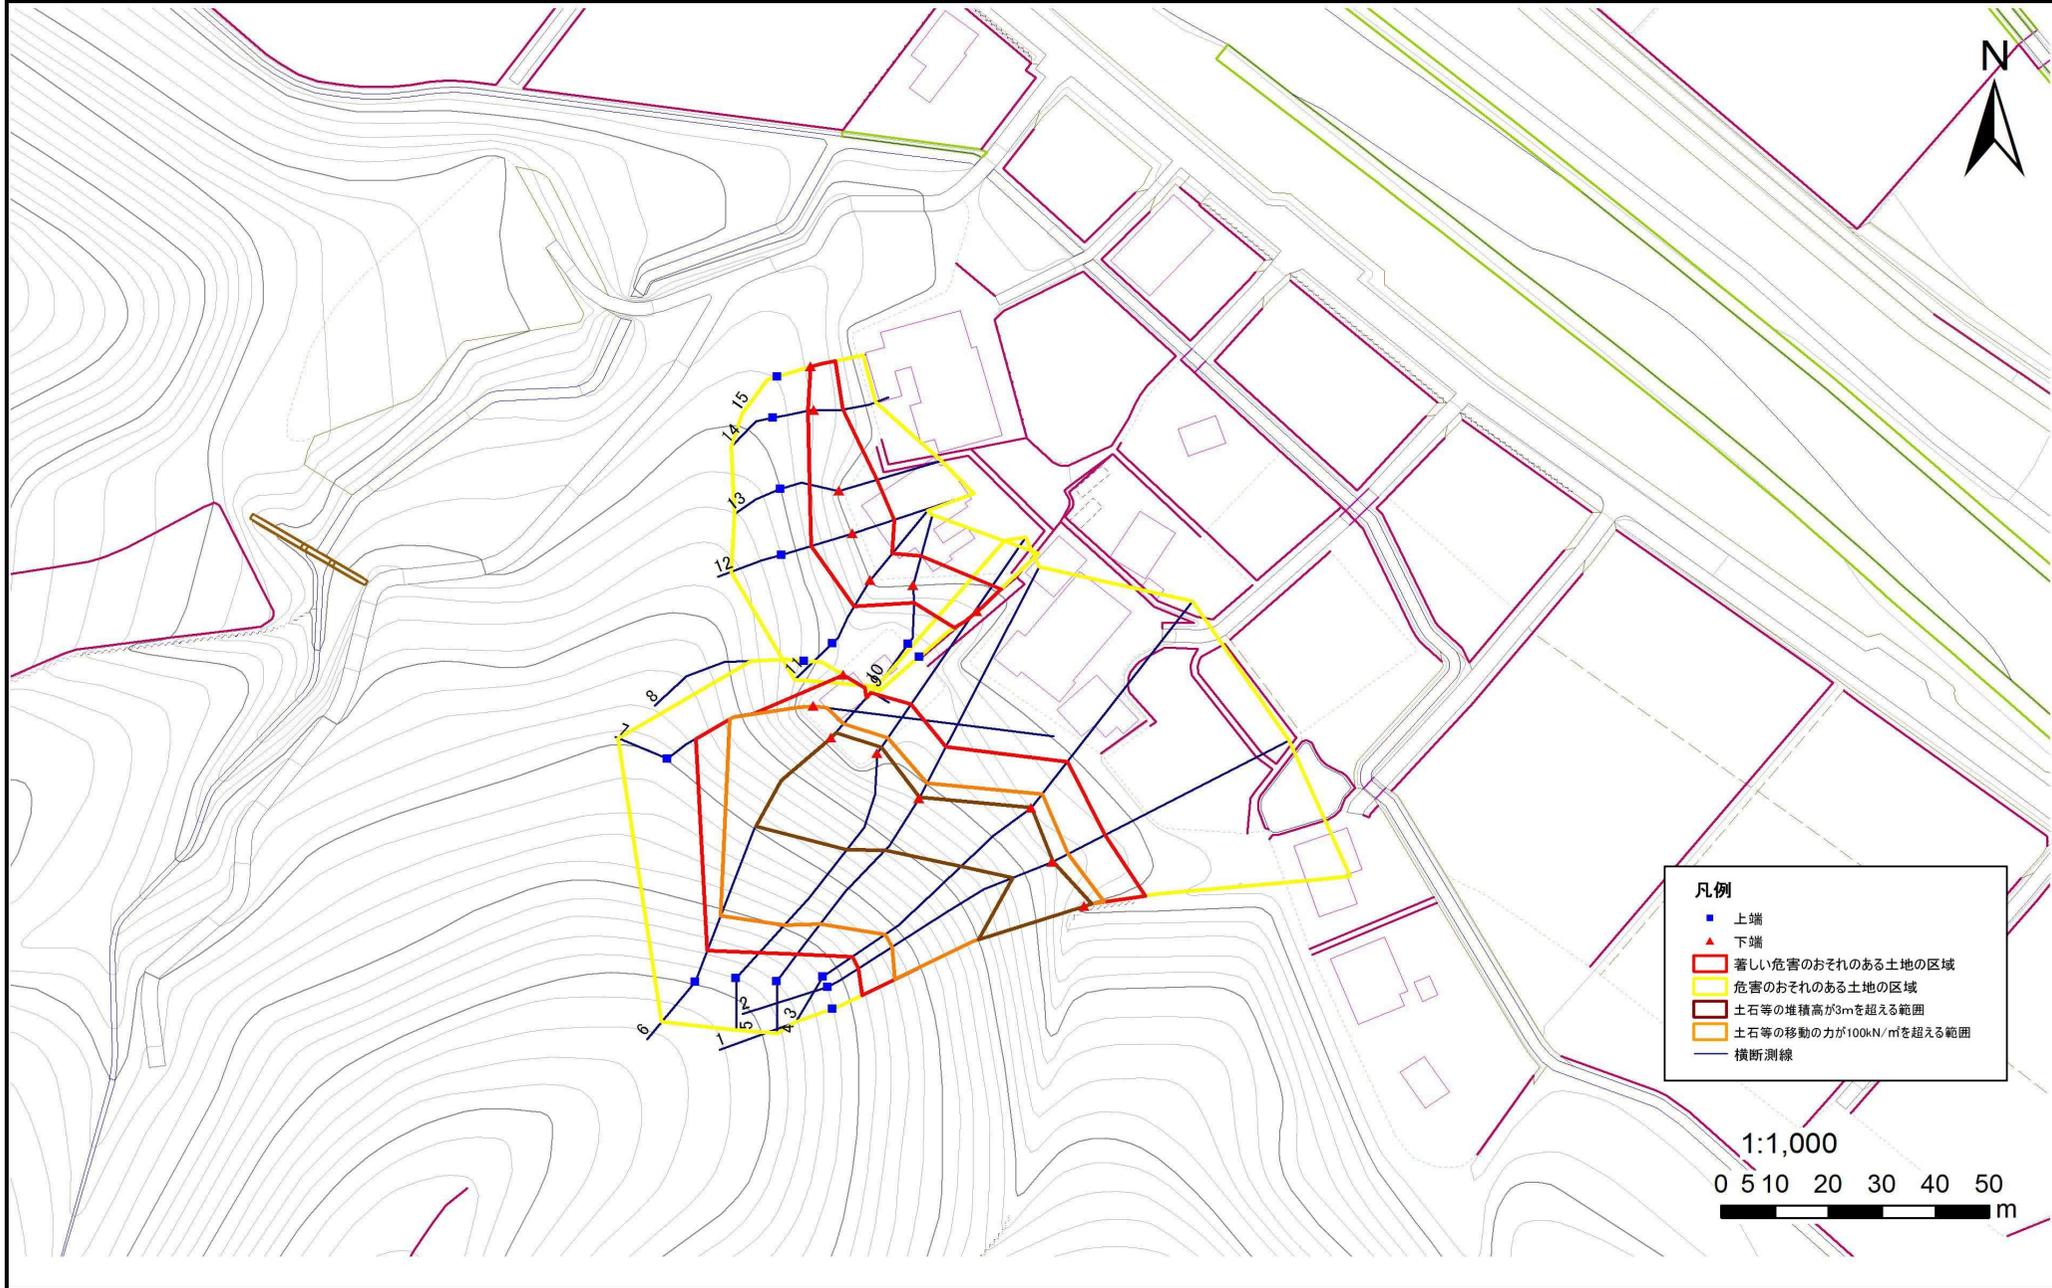

急傾斜地の崩壊区域調書

様式3-2 建築物に作用すると想定される衝撃に関する事項(1/1)

調査年度 平成21年度

急傾斜地の位置		箇所番号		128B1040		箇所名		小鍬第18地割-4		所在地		上閉伊郡大槌町小鍬第18地割				
横断 測線 番号	急傾斜地の下端に隣接する土地								急傾斜地内							
	土石等の移動の高さと力の大きさ				土石等の堆積高さと力の大きさ				土石等の移動の高さと力の大きさ				土石等の堆積高さと力の大きさ			
	区分	高さ (m)	下端からの距離 (m)	力の大きさ (kN/m ²)	区分	下端からの水平 距離(m)	高さ (m)	力の大きさ (kN/m ²)	区分	高さ (m)	上端からの比高 (m)	力の大きさ (kN/m ²)	区分	上端からの比高 (m)	高さ (m)	力の大きさ (kN/m ²)
1	100kN/m ² を超える	1.00	0.00 ~ 3.78	161.48	3mを超える	0.00 ~ 1.50	3.76	20.13	100kN/m ² を超える	1.00	10.60 ~ 42.09	161.48	3mを超える	25.00 ~ 42.09	3.76	20.13
	それ以外	1.00	3.78 ~ 11.57	100.00	それ以外	1.50 ~ 11.57	3.00	16.05	それ以外	1.00	5.00 ~ 10.60	100.00	それ以外	5.00 ~ 25.00	3.00	16.05
2	100kN/m ² を超える	1.00	0.00 ~ 3.36	153.91	3mを超える	0.00 ~ 0.20	3.10	16.60	100kN/m ² を超える	1.00	10.56 ~ 35.86	153.91	3mを超える	30.00 ~ 35.86	3.10	16.60
	それ以外	1.00	3.36 ~ 11.14	100.00	それ以外	0.20 ~ 11.14	3.00	16.05	それ以外	1.00	5.00 ~ 10.56	100.00	それ以外	5.00 ~ 30.00	3.00	16.05
3	100kN/m ² を超える	1.00	0.00 ~ 3.44	155.37	3mを超える	0.00 ~ 0.22	3.11	16.66	100kN/m ² を超える	1.00	10.55 ~ 37.86	155.37	3mを超える	25.00 ~ 37.86	3.11	16.66
	それ以外	1.00	3.44 ~ 11.22	100.00	それ以外	0.22 ~ 11.22	3.00	16.05	それ以外	1.00	5.00 ~ 10.55	100.00	それ以外	5.00 ~ 25.00	3.00	16.05
4	100kN/m ² を超える	1.00	0.00 ~ 3.42	155.08	3mを超える	0.00 ~ 0.30	3.16	16.90	100kN/m ² を超える	1.00	10.53 ~ 34.07	155.08	3mを超える	25.00 ~ 34.07	3.16	16.90
	それ以外	1.00	3.42 ~ 11.21	100.00	それ以外	0.30 ~ 11.21	3.00	16.05	それ以外	1.00	5.00 ~ 10.53	100.00	それ以外	5.00 ~ 25.00	3.00	16.05
5	100kN/m ² を超える	1.00	0.00 ~ 3.62	158.56	3mを超える	0.00 ~ 1.36	3.67	19.63	100kN/m ² を超える	1.00	10.53 ~ 40.49	158.56	3mを超える	25.00 ~ 40.49	3.67	19.63
	それ以外	1.00	3.62 ~ 11.40	100.00	それ以外	1.36 ~ 11.40	3.00	16.05	それ以外	1.00	5.00 ~ 10.53	100.00	それ以外	5.00 ~ 25.00	3.00	16.05
6	100kN/m ² を超える	1.00	0.00 ~ 3.67	159.52	3mを超える	0.00 ~ 1.38	3.68	19.68	100kN/m ² を超える	1.00	10.53 ~ 42.45	159.52	3mを超える	25.00 ~ 42.45	3.68	19.68
	それ以外	1.00	3.67 ~ 11.46	100.00	それ以外	1.38 ~ 11.46	3.00	16.05	それ以外	1.00	5.00 ~ 10.53	100.00	それ以外	5.00 ~ 25.00	3.00	16.05
7	100kN/m ² を超える	1.00	0.00 ~ 2.61	140.97	3mを超える	- ~ -	-	-	100kN/m ² を超える	1.00	10.54 ~ 22.60	140.97	3mを超える	- ~ -	-	-
	それ以外	1.00	2.61 ~ 10.39	100.00	それ以外	0.00 ~ 10.39	2.68	14.37	それ以外	1.00	5.00 ~ 10.54	100.00	それ以外	5.00 ~ 22.60	2.68	14.37
8	100kN/m ² を超える	-	- ~ -	-	3mを超える	- ~ -	-	-	100kN/m ² を超える	-	- ~ -	-	3mを超える	- ~ -	-	-
	それ以外	1.00	0.00 ~ 4.67	58.26	それ以外	0.00 ~ 0.00	1.62	8.68	それ以外	1.00	5.00 ~ 5.00	58.26	それ以外	5.00 ~ 5.00	1.62	8.68
9	100kN/m ² を超える	-	- ~ -	-	3mを超える	- ~ -	-	-	100kN/m ² を超える	-	- ~ -	-	3mを超える	- ~ -	-	-
	それ以外	1.00	0.00 ~ 6.24	78.36	それ以外	0.00 ~ 0.00	1.57	8.40	それ以外	1.00	5.00 ~ 8.03	78.36	それ以外	5.00 ~ 8.03	1.57	8.40
10	100kN/m ² を超える	-	- ~ -	-	3mを超える	- ~ -	-	-	100kN/m ² を超える	-	- ~ -	-	3mを超える	- ~ -	-	-
	それ以外	1.00	0.00 ~ 5.91	74.05	それ以外	0.00 ~ 0.00	1.61	8.60	それ以外	1.00	5.00 ~ 7.05	74.05	それ以外	5.00 ~ 7.05	1.61	8.60
11	100kN/m ² を超える	-	- ~ -	-	3mを超える	- ~ -	-	-	100kN/m ² を超える	-	- ~ -	-	3mを超える	- ~ -	-	-
	それ以外	1.00	0.00 ~ 6.63	83.72	それ以外	0.00 ~ 0.00	1.60	8.58	それ以外	1.00	5.00 ~ 8.57	83.72	それ以外	5.00 ~ 8.57	1.60	8.58
12	100kN/m ² を超える	1.00	0.00 ~ 0.45	106.62	3mを超える	- ~ -	-	-	100kN/m ² を超える	1.00	10.74 ~ 11.96	106.62	3mを超える	- ~ -	-	-
	それ以外	1.00	0.45 ~ 8.23	100.00	それ以外	0.00 ~ 8.23	2.29	12.27	それ以外	1.00	5.00 ~ 10.74	100.00	それ以外	5.00 ~ 11.96	2.29	12.27
13	100kN/m ² を超える	-	- ~ -	-	3mを超える	- ~ -	-	-	100kN/m ² を超える	-	- ~ -	-	3mを超える	- ~ -	-	-
	それ以外	1.00	0.00 ~ 7.43	94.82	それ以外	0.00 ~ 7.43	1.88	10.08	それ以外	1.00	5.00 ~ 9.99	94.82	それ以外	5.00 ~ 9.99	1.88	10.08
14	100kN/m ² を超える	-	- ~ -	-	3mを超える	- ~ -	-	-	100kN/m ² を超える	-	- ~ -	-	3mを超える	- ~ -	-	-
	それ以外	1.00	0.00 ~ 5.37	67.00	それ以外	0.00 ~ 5.37	1.75	9.37	それ以外	1.00	5.00 ~ 5.84	67.00	それ以外	5.00 ~ 5.84	1.75	9.37
15	100kN/m ² を超える	-	- ~ -	-	3mを超える	- ~ -	-	-	100kN/m ² を超える	-	- ~ -	-	3mを超える	- ~ -	-	-
	それ以外	1.00	0.00 ~ 4.76	59.37	それ以外	0.00 ~ 4.76	1.76	9.43	それ以外	1.00	5.00 ~ 5.00	59.37	それ以外	5.00 ~ 5.00	1.76	9.43