



土砂災害防止に関する基礎調査(急傾斜地の崩壊)

表紙 概況、位置図

自然現象の種類	急傾斜地の崩壊
箇所番号	129A2040-2
箇所名	赤浜1丁目-4
所在地	上閉伊郡 大槌町 赤浜一丁目
調査機関	岩手県釜石地方振興局

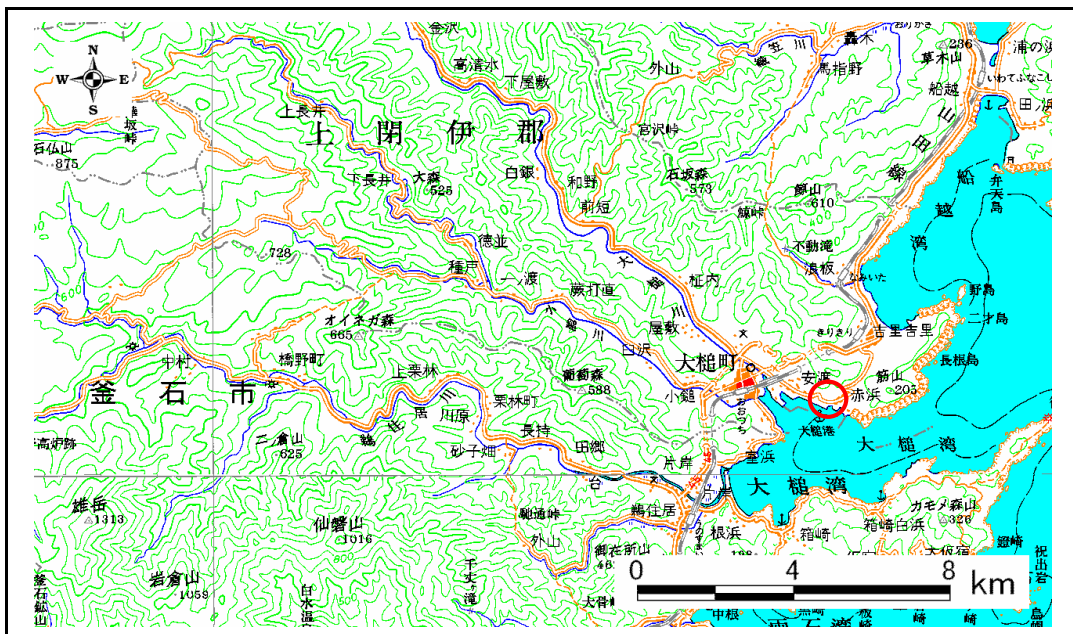


概況図 S=1:200,000

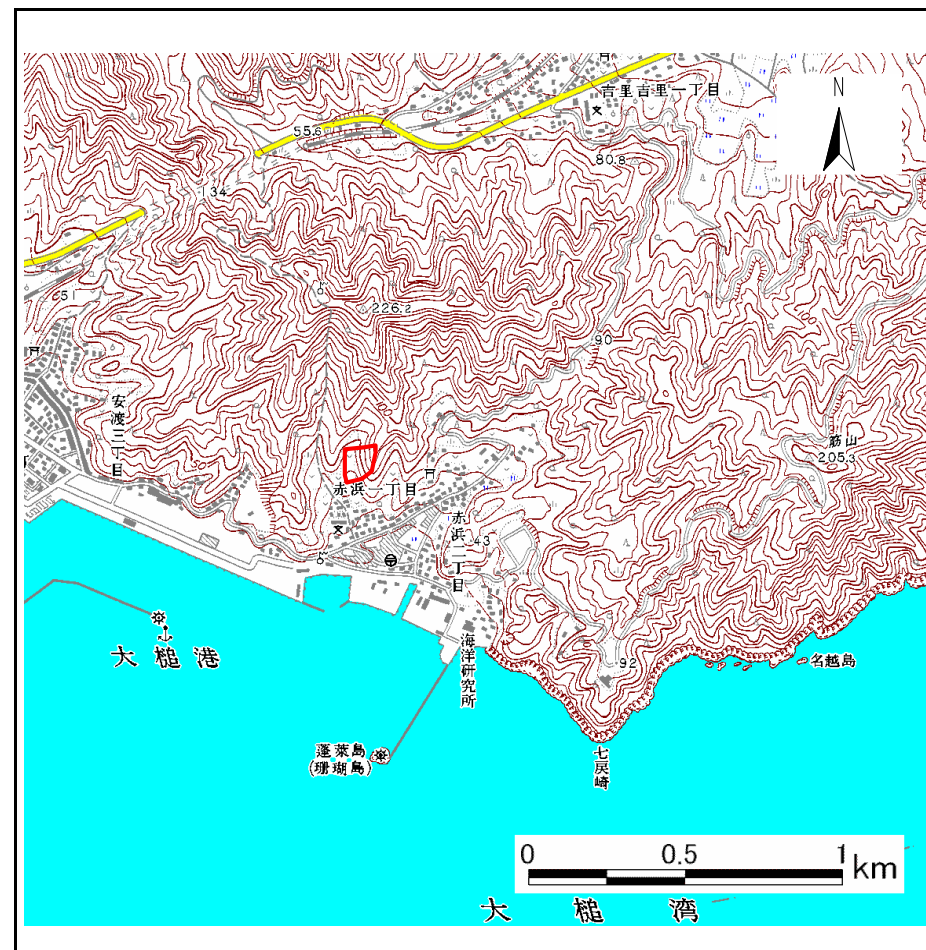

位置図 S=1:25,000

岩手県


様式3-1
危害のおそれのある
土地等の設定図

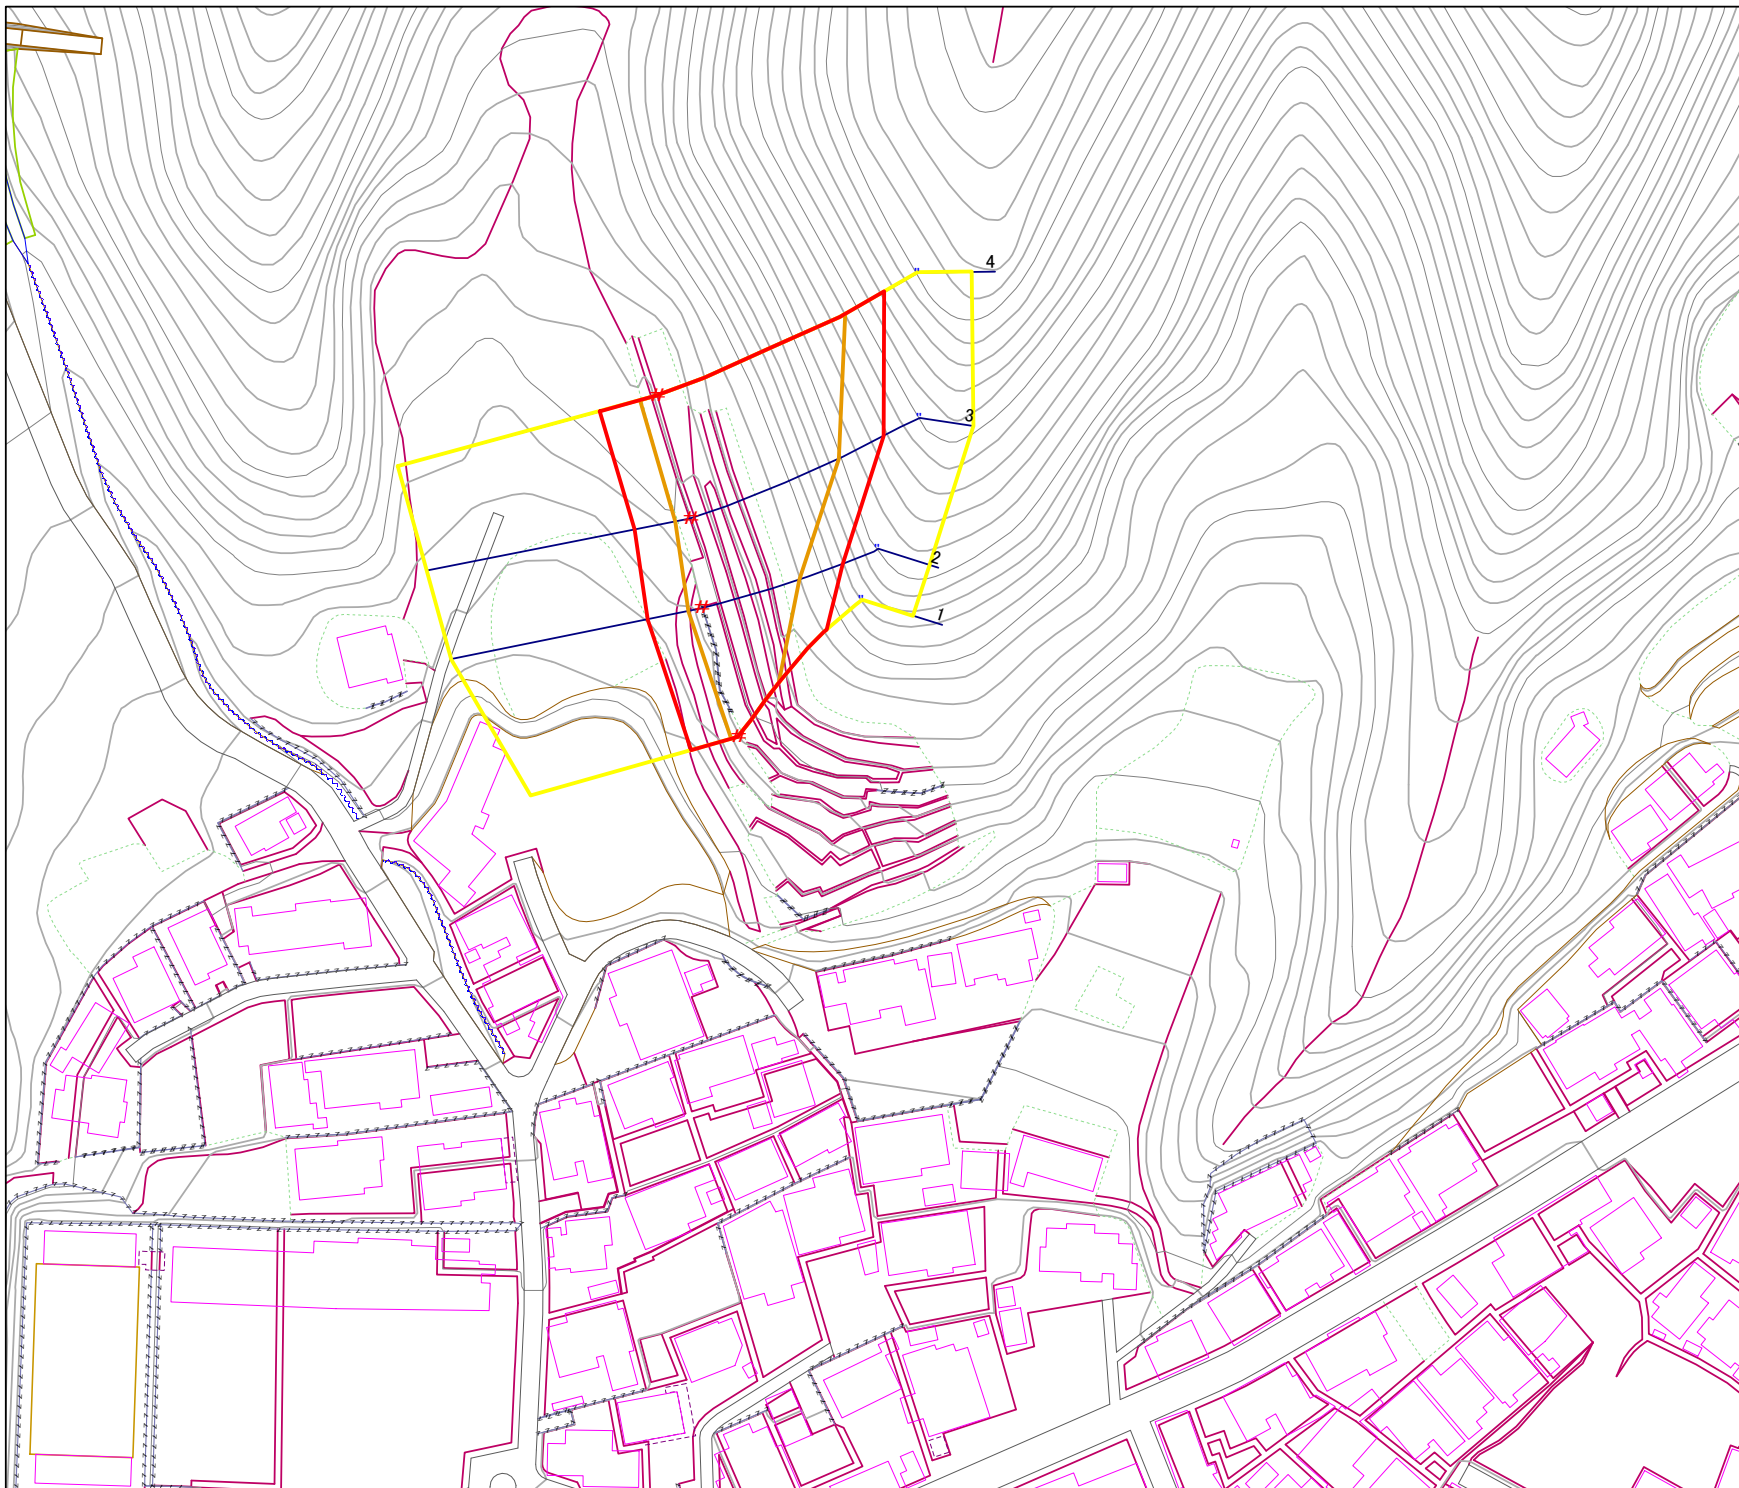

凡例

- 上端
- ▲ 下端
- 著しい危害のおそれのある土地の区域
- 危害のおそれのある土地の区域
- 土石等の堆積高が3mを超える範囲
- 土石等の移動の力が100kN/m²を超える範囲
- 横断測線

1:1,000

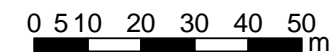

急傾斜地の崩壊区域調書

様式3-2 建築物に作用すると想定される衝撃に関する事項 (1/1)

調査年度 平成16年度

急傾斜地の位置		箇所番号		129A2040-2		箇所名		赤浜1丁目-4		所在地		上閉伊郡 大槌町 赤浜一丁目				
横断 測線 番号	急傾斜地の下端に隣接する土地								急傾斜地内							
	土石等の移動の高さと力の大きさ				土石等の堆積高さと力の大きさ				土石等の移動の高さと力の大きさ				土石等の堆積高さと力の大きさ			
	区分	高さ (m)	下端からの距離 (m)	力の大きさ (kN/m ²)	区分	下端からの水平 距離(m)	高さ (m)	力の大きさ (kN/m ²)	区分	高さ (m)	上端からの比高 (m)	力の大きさ (kN/m ²)	区分	上端からの比高 (m)	高さ (m)	力の大きさ (kN/m ²)
1	100kN/m ² を超える	1.00	0.00 ~ 1.20	118.09	3mを超える	- ~ -	-	-	100kN/m ² を超える	1.00	12.69 ~ 20.08	118.09	3mを超える	- ~ -	-	-
	それ以外	1.00	1.20 ~ 8.98	100.00	それ以外	0.00 ~ 8.98	2.39	12.09	それ以外	1.00	5.00 ~ 12.69	100.00	それ以外	5.00 ~ 20.08	2.39	12.09
2	100kN/m ² を超える	1.00	0.00 ~ 2.41	137.66	3mを超える	- ~ -	-	-	100kN/m ² を超える	1.00	10.85 ~ 23.83	137.66	3mを超える	- ~ -	-	-
	それ以外	1.00	2.41 ~ 10.19	100.00	それ以外	0.00 ~ 10.19	2.57	12.97	それ以外	1.00	5.00 ~ 10.85	100.00	それ以外	5.00 ~ 23.83	2.57	12.97
3	100kN/m ² を超える	1.00	0.00 ~ 2.61	141.04	3mを超える	- ~ -	-	-	100kN/m ² を超える	1.00	11.13 ~ 30.64	141.04	3mを超える	- ~ -	-	-
	それ以外	1.00	2.61 ~ 10.40	100.00	それ以外	0.00 ~ 10.40	2.94	14.84	それ以外	1.00	5.00 ~ 11.13	100.00	それ以外	5.00 ~ 30.64	2.94	14.84
4	100kN/m ² を超える	1.00	0.00 ~ 3.10	149.37	3mを超える	0.00 ~ 0.02	3.01	15.20	100kN/m ² を超える	1.00	10.79 ~ 37.31	149.37	3mを超える	30.00 ~ 37.31	3.01	15.20
	それ以外	1.00	3.10 ~ 10.88	100.00	それ以外	0.02 ~ 10.88	3.00	15.16	それ以外	1.00	5.00 ~ 10.79	100.00	それ以外	5.00 ~ 30.00	3.00	15.16
	100kN/m ² を超える		~		3mを超える	~			100kN/m ² を超える		~		3mを超える	~		
	それ以外		~		それ以外	~			それ以外		~		それ以外	~		
	100kN/m ² を超える		~		3mを超える	~			100kN/m ² を超える		~		3mを超える	~		
	それ以外		~		それ以外	~			それ以外		~		それ以外	~		
