



土砂災害防止に関する基礎調査(急傾斜地の崩壊)

表紙 概況、位置図

自然現象の種類	急傾斜地の崩壊
箇所番号	129B2033
箇所名	小鍬第20地割-4
所在地	上閉伊郡大槌町小鍬第20地割
調査機関	釜石地方振興局

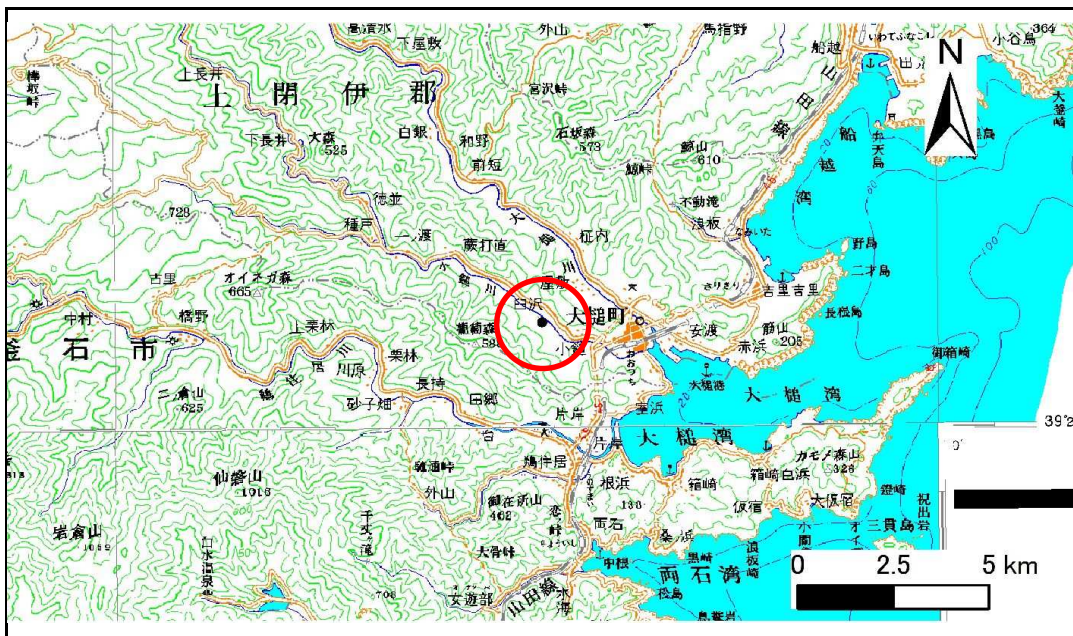

位置図(S=1:200,000)

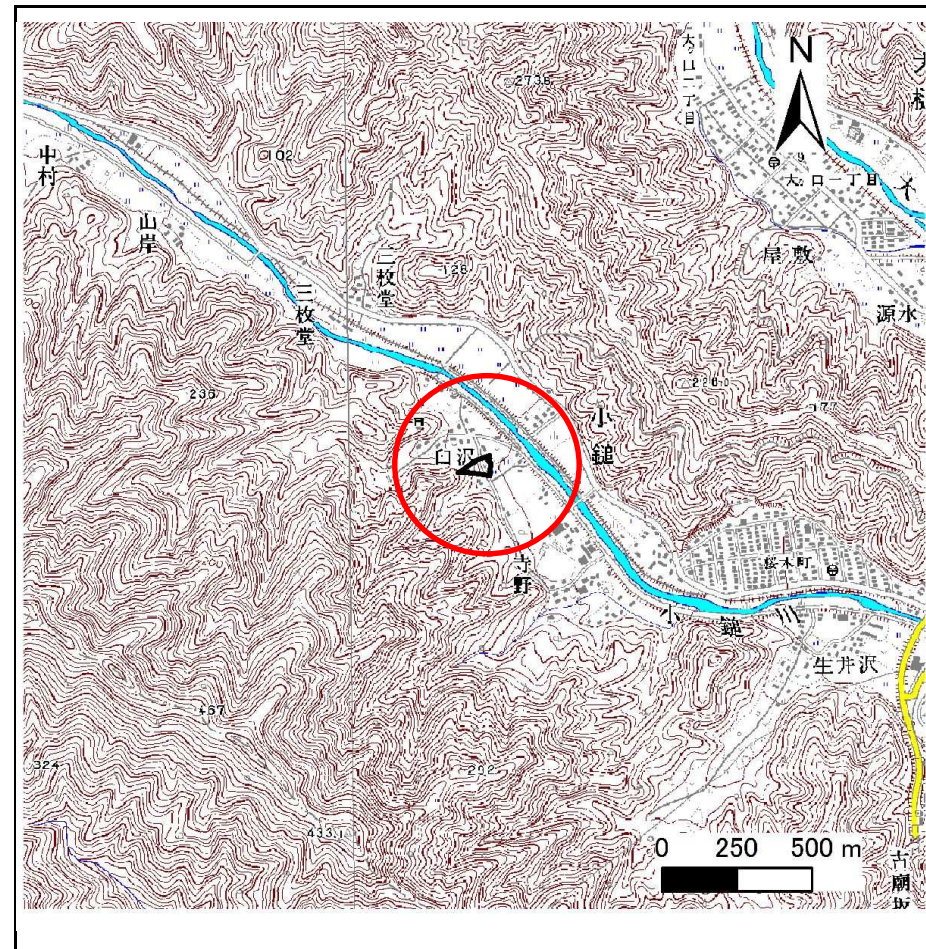


概況図(S=1:25,000)

急傾斜地の崩壊区域調書

様式3-1 危害のおそれのある土地、著しい危害のおそれのある土地の設定図

調査年度 平成21年度

急傾斜地の位置	箇所番号	箇所名	所在地
	129B2033	小籠第20地割-4	上閉伊郡大槌町小籠第20地割

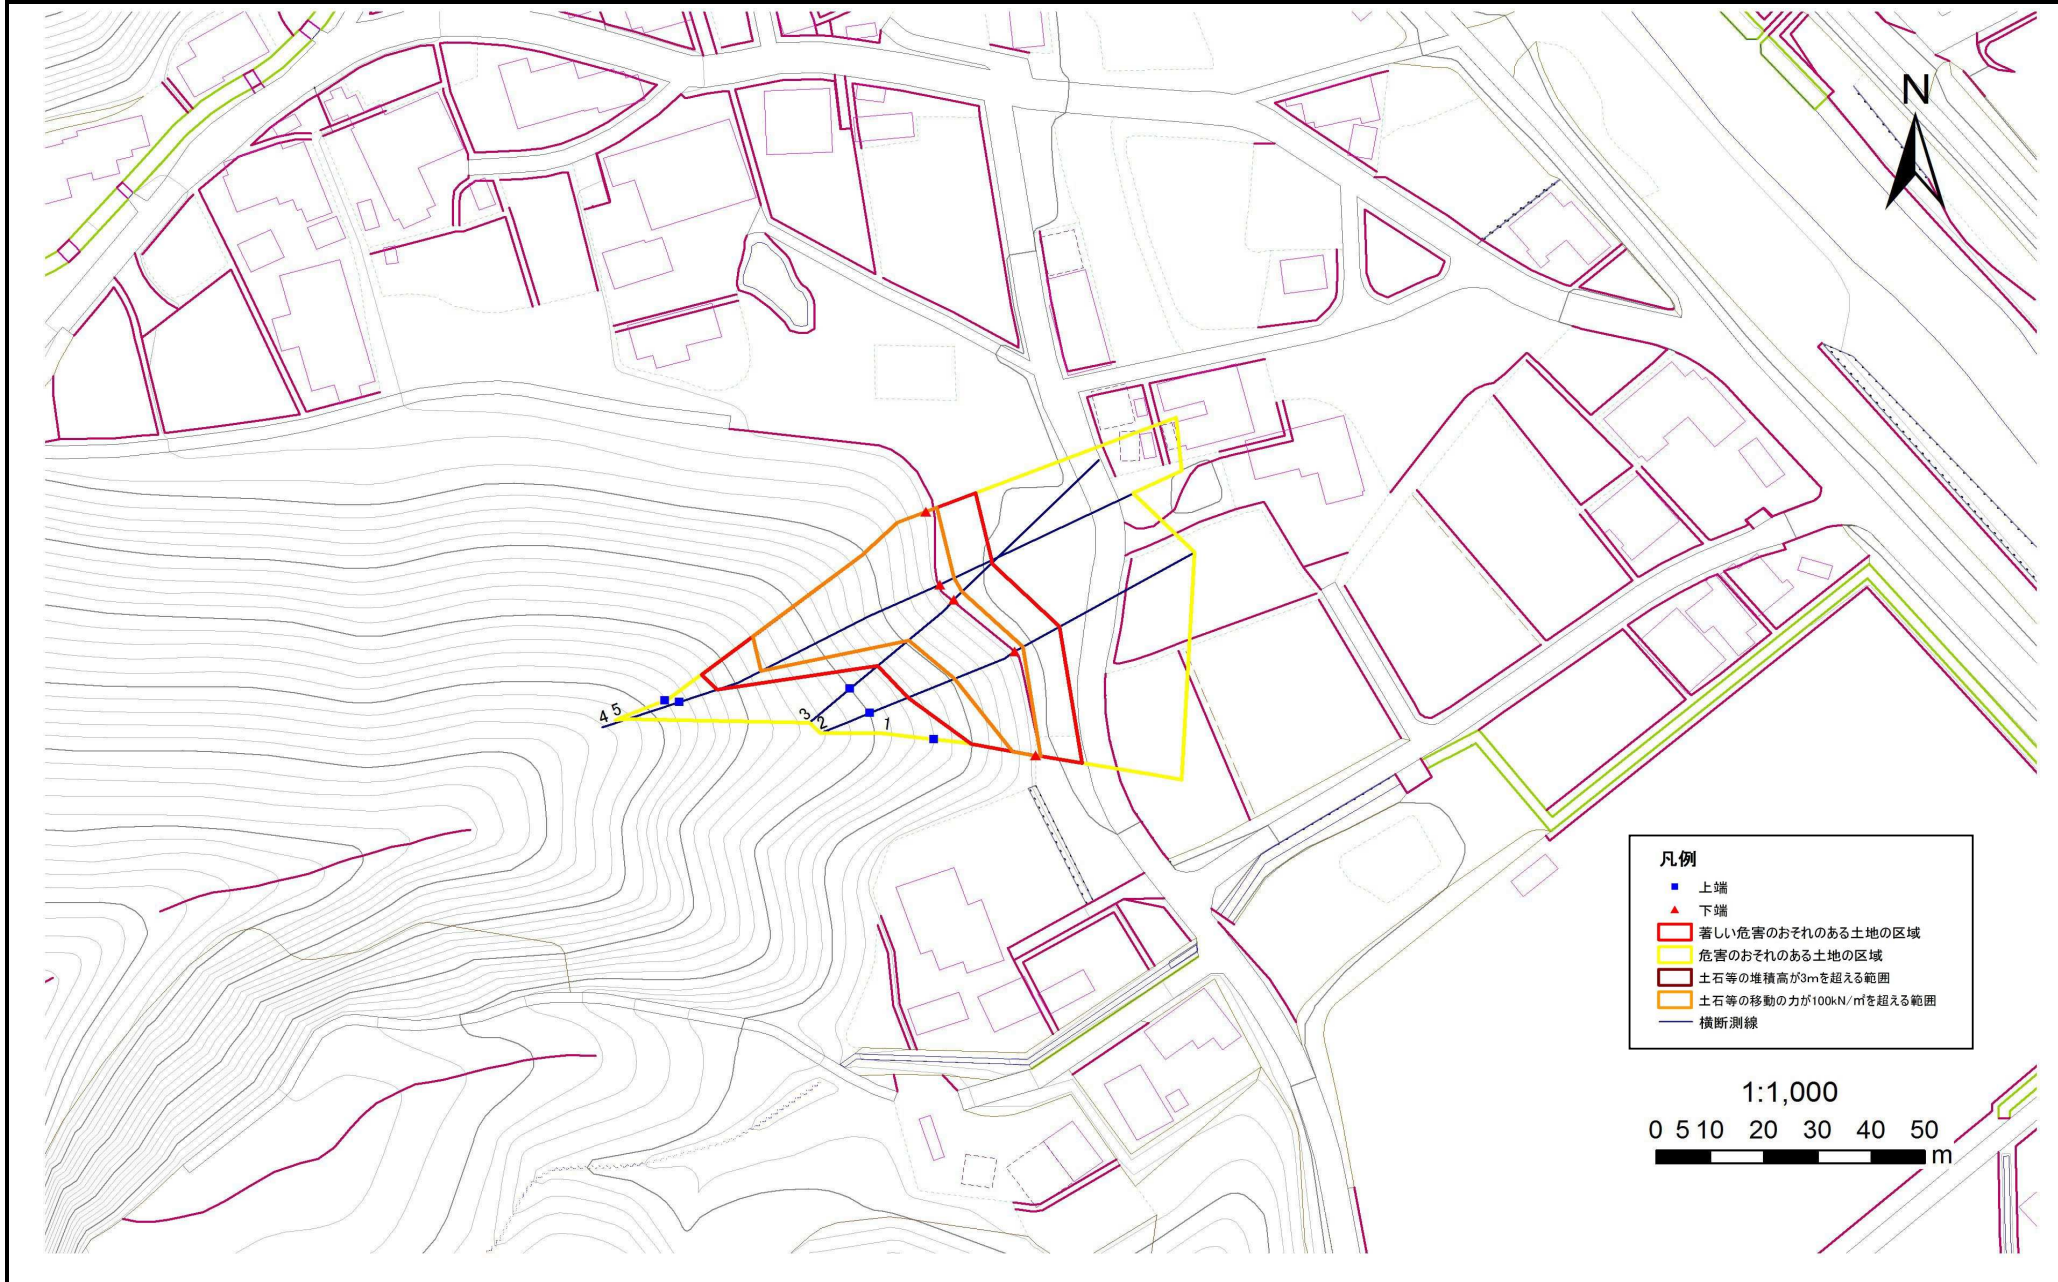

急傾斜地の崩壊区域調査

様式3-2 建築物に作用すると想定される衝撃に関する事項(1/1)

調査年度	平成21年度
------	--------

急傾斜地の位置		箇所番号			箇所名			所在地								
		129B2033			小鍬第20地割-4			上関伊郡大槌町小鍬第20地割								
横断 測線 番号	急傾斜地の下端に隣接する土地								急傾斜地内							
	土石等の移動の高さと力の大きさ				土石等の堆積高さとの大きさ				土石等の移動の高さと力の大きさ				土石等の堆積高さとの大きさ			
	区分	高さ (m)	下端からの距離 (m)	力の大きさ (kN/m ²)	区分	下端からの水平 距離(m)	高さ (m)	力の大きさ (kN/m ²)	区分	高さ (m)	下端からの比高 (m)	力の大きさ (kN/m ²)	区分	下端からの比高 (m)	高さ (m)	力の大きさ (kN/m ²)
1	100kN/m ² を超える	1.00	0.00 ~ 0.98	114.66	3mを超える	- ~ -	-	-	100kN/m ² を超える	1.00	10.63 ~ 13.75	114.66	3mを超える	- ~ -	-	-
	それ以外	1.00	0.98 ~ 8.76	100.00	それ以外	0.00 ~ 8.76	2.12	11.34	それ以外	1.00	5.00 ~ 10.63	100.00	それ以外	5.00 ~ 13.75	2.12	11.34
2	100kN/m ² を超える	1.00	0.00 ~ 1.76	126.97	3mを超える	- ~ -	-	-	100kN/m ² を超える	1.00	11.11 ~ 19.27	126.97	3mを超える	- ~ -	-	-
	それ以外	1.00	1.76 ~ 9.54	100.00	それ以外	0.00 ~ 9.54	2.21	11.84	それ以外	1.00	5.00 ~ 11.11	100.00	それ以外	5.00 ~ 19.27	2.21	11.84
3	100kN/m ² を超える	1.00	0.00 ~ 2.09	132.41	3mを超える	- ~ -	-	-	100kN/m ² を超える	1.00	10.57 ~ 19.07	132.41	3mを超える	- ~ -	-	-
	それ以外	1.00	2.09 ~ 9.88	100.00	それ以外	0.00 ~ 9.88	2.33	12.45	それ以外	1.00	5.00 ~ 10.57	100.00	それ以外	5.00 ~ 19.07	2.33	12.45
4	100kN/m ² を超える	1.00	0.00 ~ 2.91	146.11	3mを超える	- ~ -	-	-	100kN/m ² を超える	1.00	10.95 ~ 35.86	146.11	3mを超える	- ~ -	-	-
	それ以外	1.00	2.91 ~ 10.69	100.00	それ以外	0.00 ~ 10.69	2.97	15.89	それ以外	1.00	5.00 ~ 10.95	100.00	それ以外	5.00 ~ 35.86	2.97	15.89
5	100kN/m ² を超える	1.00	0.00 ~ 2.17	133.63	3mを超える	- ~ -	-	-	100kN/m ² を超える	1.00	12.17 ~ 36.25	133.63	3mを超える	- ~ -	-	-
	それ以外	1.00	2.17 ~ 9.95	100.00	それ以外	0.00 ~ 9.95	2.82	15.11	それ以外	1.00	5.00 ~ 12.17	100.00	それ以外	5.00 ~ 36.25	2.82	15.11
	100kN/m ² を超える		~		3mを超える	~			100kN/m ² を超える		~		3mを超える	~		
	それ以外		~		それ以外	~			それ以外		~		それ以外	~		
	100kN/m ² を超える		~		3mを超える	~			100kN/m ² を超える		~		3mを超える	~		
	それ以外		~		それ以外	~			それ以外		~		それ以外	~		
