



土砂災害防止に関する基礎調査(急傾斜地の崩壊)

表紙 概況、位置図

自然現象の種類	急傾斜地の崩壊
箇所番号	158B1120
箇所名	久名畑-1
所在地	大船渡市猪川町字久名畑
調査機関	岩手県沿岸広域振興局土木部大船渡土木センター

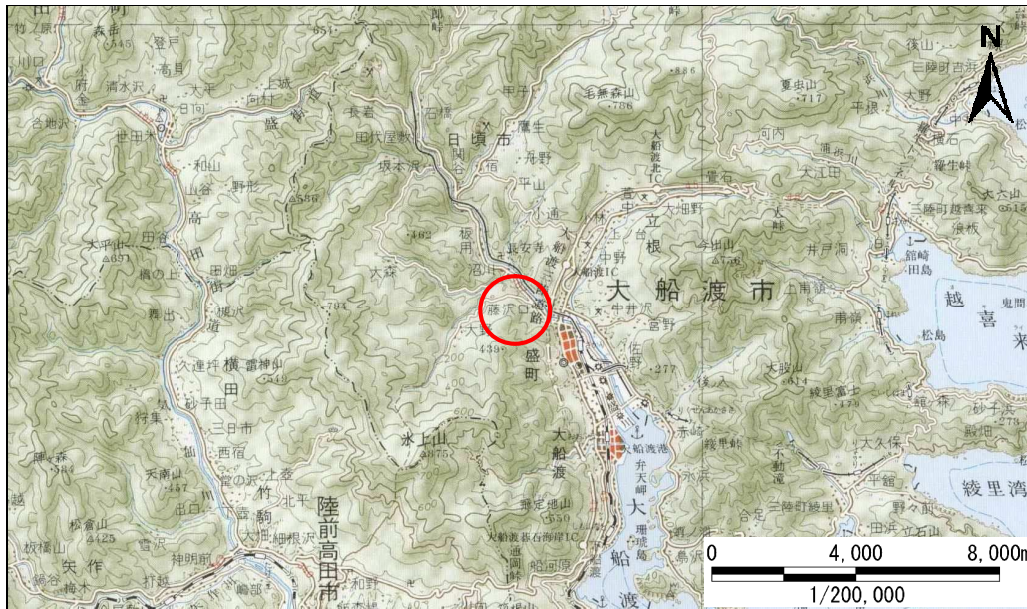

概況図(S=1:200,000)

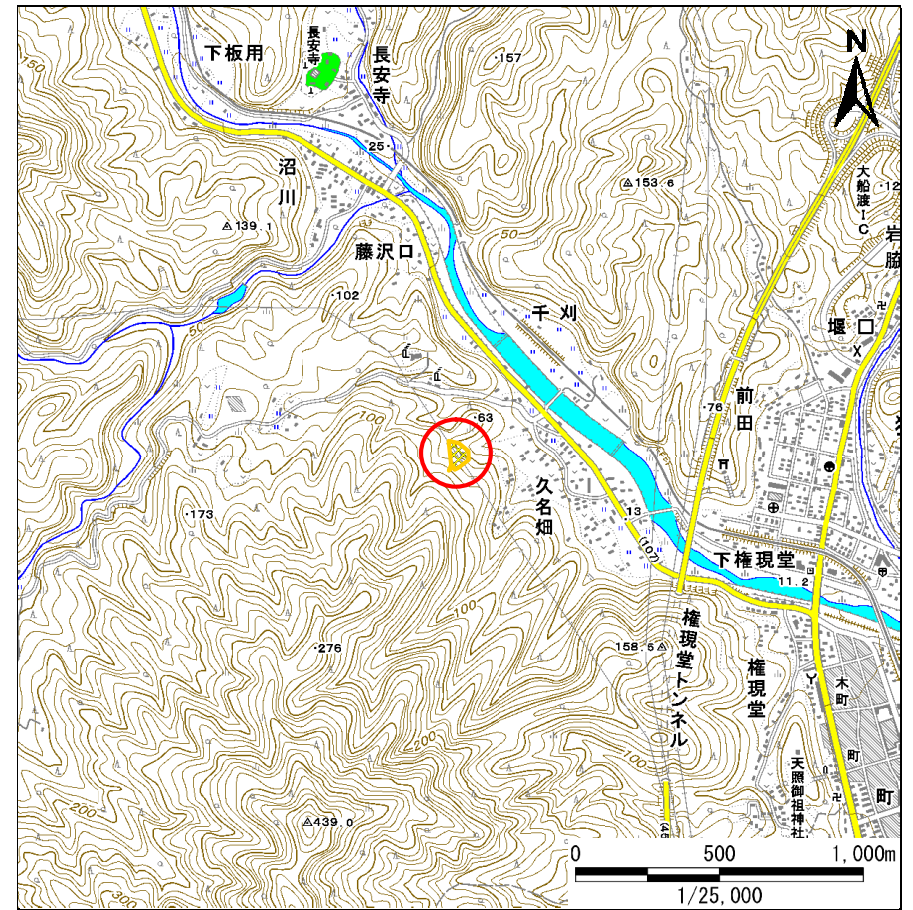


位置図(S=1:25,000)

急傾斜地の崩壊区域調査

様式3-1 危害のおそれのある土地、著しい危害のおそれのある土地の設定図

調査年度 平成24年度

急傾斜地の位置 箇所番号 158B1120 箇所名 久名畑-1 所在地 大船渡市猪川町字久名畑

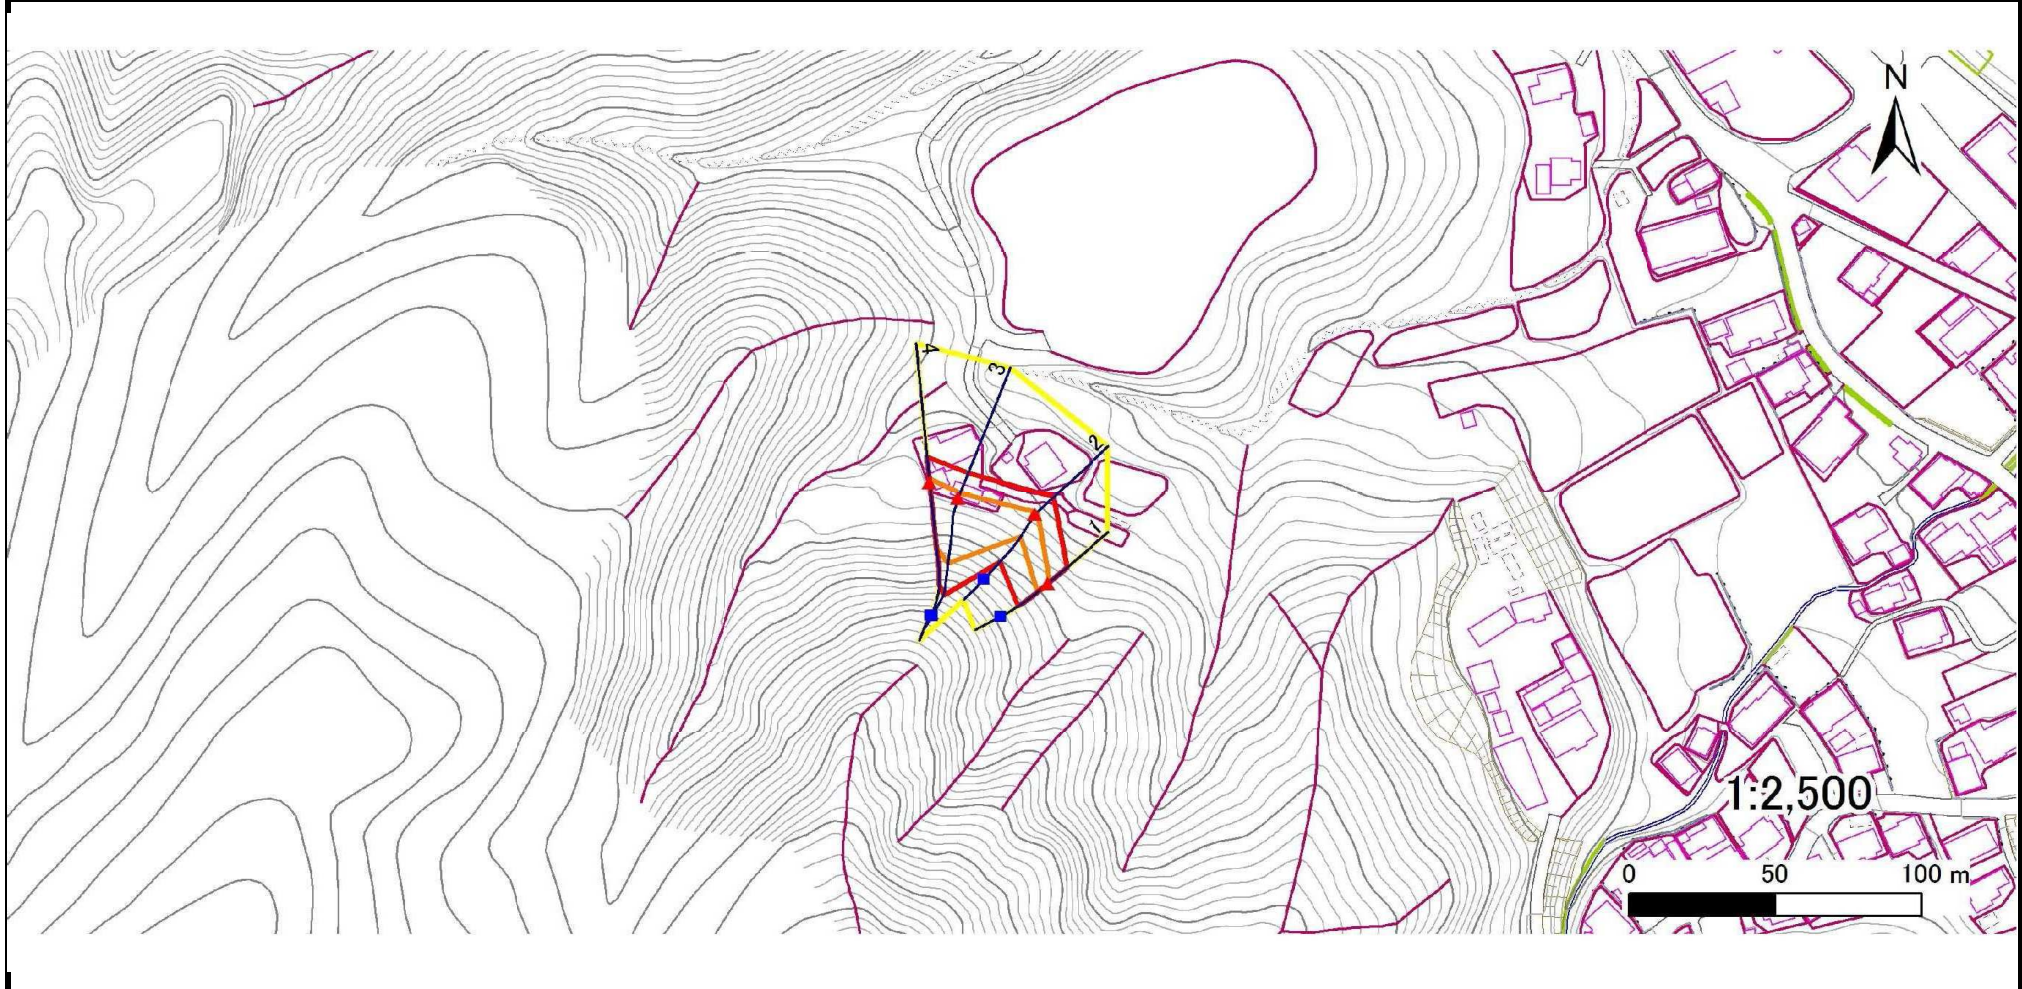

凡例		横断測線		危害のおそれのある土地の区域		土石等の移動による力が100kN/m ² を超える範囲	
■	上端	—		▭		▭	
▲	下端	—		▭		▭	
		—		▭		▭	
		—		▭		▭	

急傾斜地の崩壊区域調書

様式3-2 建築物に作用すると想定される衝撃に関する事項(1/1)

調査年度

平成24年度

急傾斜地の位置		158B1120				箇所名			久名畑-1		所在地		大船渡市猪川町字久名畑			
横断 測線 番号	急傾斜地の下端に隣接する土地															
	土石等の移動の高さと力の大きさ								土石等の堆積高さと力の大きさ							
	急傾斜地内				急傾斜地内											
区分	高さ (m)	下端からの距離 (m)	力の大きさ (kN/m ²)	区分	下端からの水平 距離(m)	高さ (m)	力の大きさ (kN/m ²)	区分	高さ (m)	上端からの比高 (m)	力の大きさ (kN/m ²)	区分	上端からの比高 (m)	高さ (m)	力の大きさ (kN/m ²)	
1	100kN/m ² を超える	1.00	0.00 ~ 0.99	114.87	3mを超える	- ~ -	-	-	100kN/m ² を超える	1.00	10.72 ~ 13.98	114.87	3mを超える	- ~ -	-	-
	それ以外	1.00	0.99 ~ 8.77	100.00	それ以外	0.00 ~ 8.77	2.10	10.60	それ以外	1.00	5.00 ~ 10.72	100.00	それ以外	5.00 ~ 13.98	2.10	10.60
2	100kN/m ² を超える	1.00	0.00 ~ 1.17	117.60	3mを超える	- ~ -	-	-	100kN/m ² を超える	1.00	11.90 ~ 17.54	117.60	3mを超える	- ~ -	-	-
	それ以外	1.00	1.17 ~ 8.95	100.00	それ以外	0.00 ~ 8.95	2.14	10.82	それ以外	1.00	5.00 ~ 11.90	100.00	それ以外	5.00 ~ 17.54	2.14	10.82
3	100kN/m ² を超える	1.00	0.00 ~ 1.94	129.99	3mを超える	- ~ -	-	-	100kN/m ² を超える	1.00	11.94 ~ 26.11	129.99	3mを超える	- ~ -	-	-
	それ以外	1.00	1.94 ~ 9.73	100.00	それ以外	0.00 ~ 9.73	2.74	13.87	それ以外	1.00	5.00 ~ 11.94	100.00	それ以外	5.00 ~ 26.11	2.74	13.87
4	100kN/m ² を超える	1.00	0.00 ~ 1.64	125.03	3mを超える	- ~ -	-	-	100kN/m ² を超える	1.00	12.69 ~ 26.11	125.03	3mを超える	- ~ -	-	-
	それ以外	1.00	1.64 ~ 9.42	100.00	それ以外	0.00 ~ 9.42	2.69	13.61	それ以外	1.00	5.00 ~ 12.69	100.00	それ以外	5.00 ~ 26.11	2.69	13.61
	100kN/m ² を超える		~		3mを超える	~			100kN/m ² を超える		~		3mを超える	~		
	それ以外		~		それ以外	~			それ以外		~		それ以外	~		
	100kN/m ² を超える		~		3mを超える	~			100kN/m ² を超える		~		3mを超える	~		
	それ以外		~		それ以外	~			それ以外		~		それ以外	~		
