



# 土砂災害防止に関する基礎調査(急傾斜地の崩壊)

表紙 概況、位置図

自然現象の種類	急傾斜地の崩壊
箇所番号	168B1037
箇所名	峯岸-1
所在地	大船渡市末崎町峯岸
調査機関	大船渡地方振興局

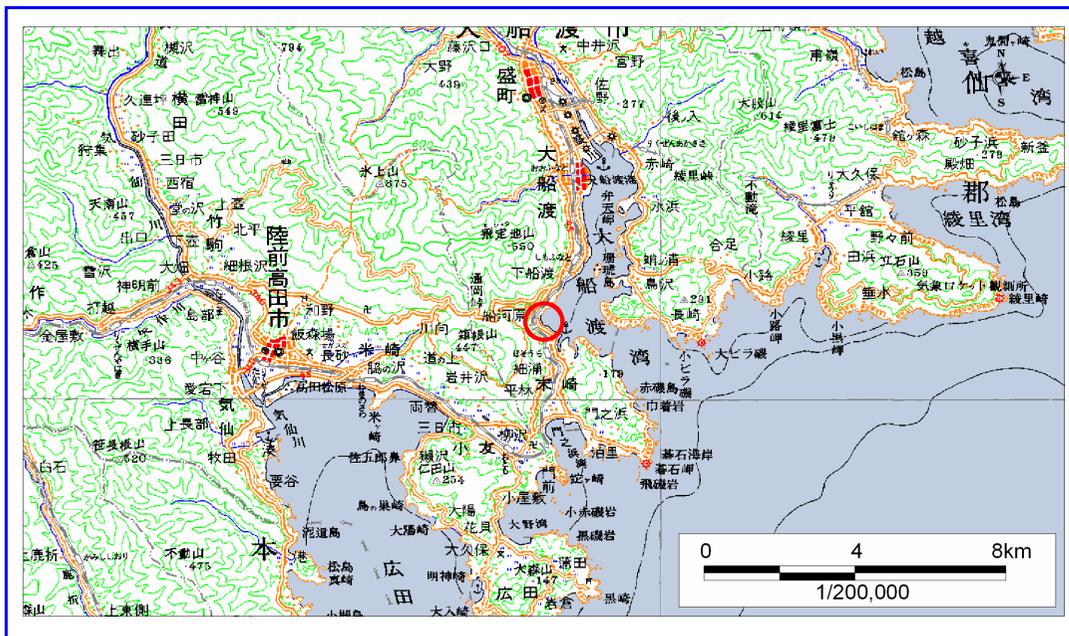

概況図 (S=1:200,000)

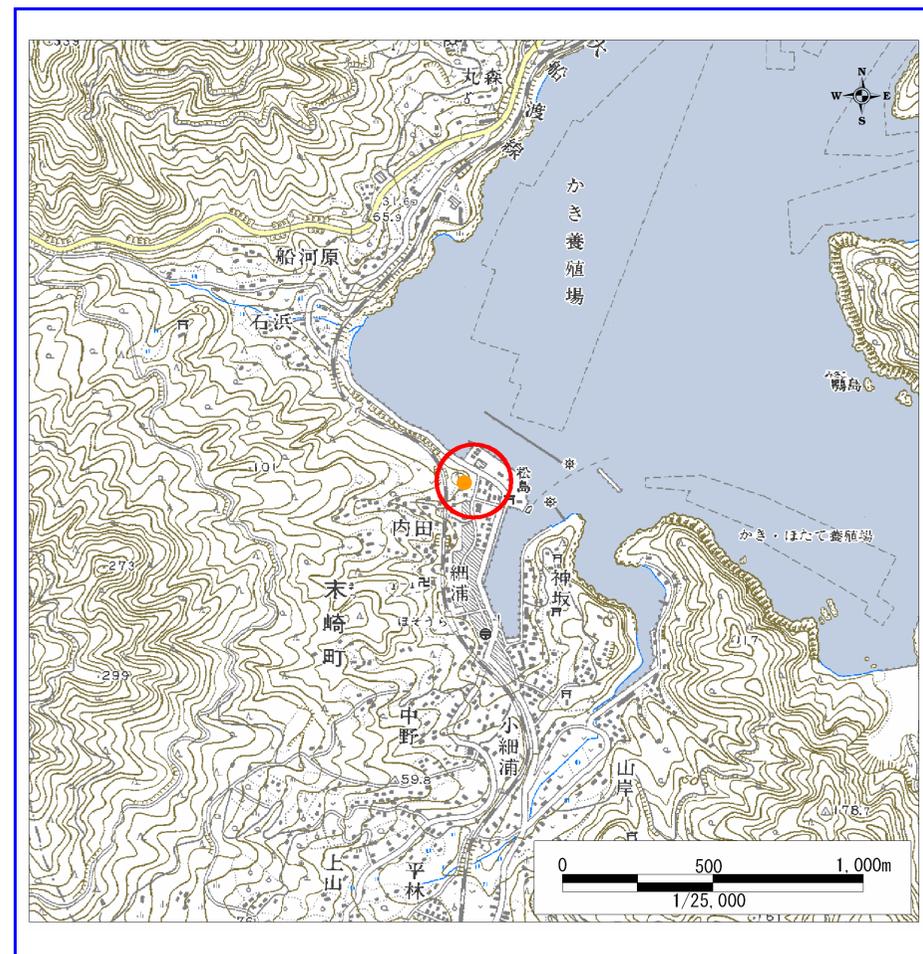

位置図 (S=1:25,000)



岩手県

様式3-1  
危害のおそれのある  
土地等の設定図



凡例

- 上端
- ▲ 下端
- 著しい危害のおそれのある土地の区域
- 危害のおそれのある土地の区域
- 土石等の堆積高が3mを超える範囲
- 土石等の移動の力が100kN/m<sup>2</sup>を超える範囲
- 横断測線

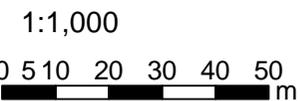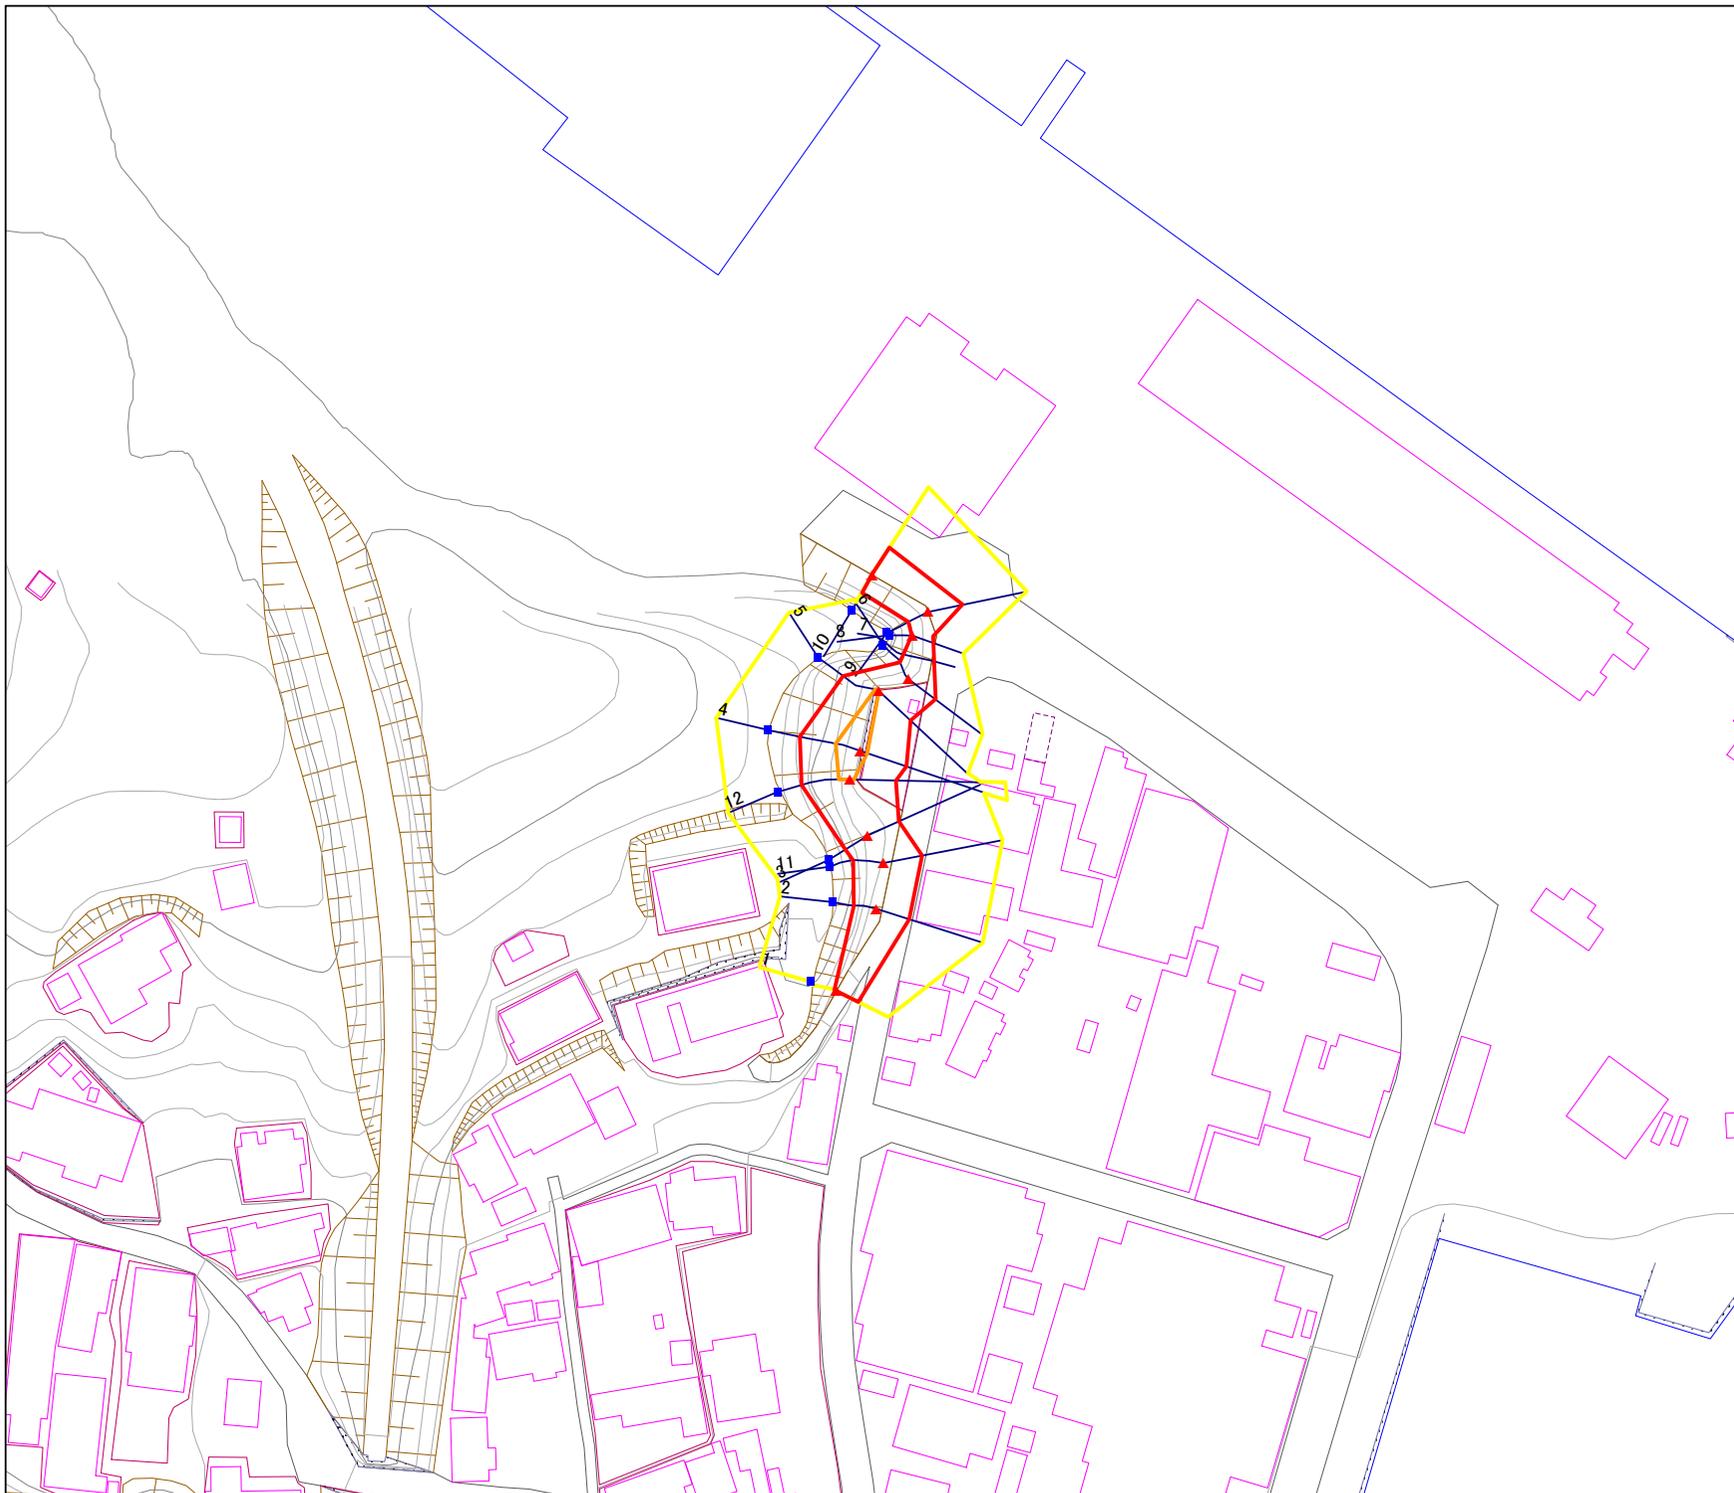

# 急傾斜地の崩壊区域調査書

様式3-2 建築物に作用すると想定される衝撃に関する事項 (1/1)

調査年度	平成15年度
------	--------

急傾斜地の位置		168B1037				箇所名				峯岸-1		所在地				大船渡市末崎町峯岸							
横断 測線 番号	急傾斜地の下端に隣接する土地										急傾斜地内												
	土石等の移動の高さと力の大きさ					土砂等の堆積高さと力の大きさ					土石等の移動の高さと力の大きさ					土砂等の堆積高さと力の大きさ							
	区分	高さ (m)	下端からの距離 (m)	力の大きさ (kN/m <sup>2</sup> )	区分	下端からの水平 距離(m)	高さ (m)	力の大きさ (kN/m <sup>2</sup> )	区分	高さ (m)	上端からの比高 (m)	力の大きさ (kN/m <sup>2</sup> )	区分	上端からの比高 (m)	高さ (m)	力の大きさ (kN/m <sup>2</sup> )							
1	100kN/m <sup>2</sup> を超える	-	-	~	-	3mを超える	-	~	-	-	100kN/m <sup>2</sup> を超える	-	-	~	-	3mを超える	-	~	-	-			
	それ以外	1.00	0.00	~	4.59	57.20	それ以外	0.00	~	4.59	1.99	10.67	それ以外	1.00	5.00	~	5.43	57.20	それ以外	5.00	~	5.43	1.99
2	100kN/m <sup>2</sup> を超える	-	-	~	-	3mを超える	-	~	-	-	100kN/m <sup>2</sup> を超える	-	-	~	-	3mを超える	-	~	-	-			
	それ以外	1.00	0.00	~	6.36	79.95	それ以外	0.00	~	6.36	2.68	14.35	それ以外	1.00	5.00	~	10.41	79.95	それ以外	5.00	~	10.41	2.68
3	100kN/m <sup>2</sup> を超える	-	-	~	-	3mを超える	-	~	-	-	100kN/m <sup>2</sup> を超える	-	-	~	-	3mを超える	-	~	-	-			
	それ以外	1.00	0.00	~	6.35	79.91	それ以外	0.00	~	6.35	2.77	14.81	それ以外	1.00	5.00	~	11.55	79.91	それ以外	5.00	~	11.55	2.77
4	100kN/m <sup>2</sup> を超える	1.00	0.00	~	1.25	118.87	3mを超える	-	~	-	-	100kN/m <sup>2</sup> を超える	1.00	10.59	~	14.47	118.87	3mを超える	-	~	-	-	
	それ以外	1.00	1.25	~	9.03	100.00	それ以外	0.00	~	9.03	2.24	12.00	それ以外	1.00	5.00	~	10.59	100.00	それ以外	5.00	~	14.47	2.24
5	100kN/m <sup>2</sup> を超える	1.00	0.00	~	0.21	103.11	3mを超える	-	~	-	-	100kN/m <sup>2</sup> を超える	1.00	10.73	~	11.29	103.11	3mを超える	-	~	-	-	
	それ以外	1.00	0.21	~	8.00	100.00	それ以外	0.00	~	8.00	2.29	12.26	それ以外	1.00	5.00	~	10.73	100.00	それ以外	5.00	~	11.29	2.29
6	100kN/m <sup>2</sup> を超える	-	-	~	-	3mを超える	-	~	-	-	100kN/m <sup>2</sup> を超える	-	-	~	-	3mを超える	-	~	-	-			
	それ以外	1.00	0.00	~	6.26	78.69	それ以外	0.00	~	6.26	2.04	10.89	それ以外	1.00	5.00	~	8.60	78.69	それ以外	5.00	~	8.60	2.04
8	100kN/m <sup>2</sup> を超える	-	-	~	-	3mを超える	-	~	-	-	100kN/m <sup>2</sup> を超える	-	-	~	-	3mを超える	-	~	-	-			
	それ以外	1.00	0.00	~	3.79	47.72	それ以外	-	~	-	-	47.72	それ以外	1.00	5.00	~	5.00	47.72	それ以外	-	~	-	-
9	100kN/m <sup>2</sup> を超える	-	-	~	-	3mを超える	-	~	-	-	100kN/m <sup>2</sup> を超える	-	-	~	-	3mを超える	-	~	-	-			
	それ以外	1.00	0.00	~	6.55	82.50	それ以外	0.00	~	6.55	2.06	11.01	それ以外	1.00	5.00	~	9.42	82.50	それ以外	5.00	~	9.42	2.06
10	100kN/m <sup>2</sup> を超える	-	-	~	-	3mを超える	-	~	-	-	100kN/m <sup>2</sup> を超える	-	-	~	-	3mを超える	-	~	-	-			
	それ以外	1.00	0.00	~	6.02	75.37	それ以外	0.00	~	6.02	2.19	11.70	それ以外	1.00	5.00	~	9.73	75.37	それ以外	5.00	~	9.73	2.19
11	100kN/m <sup>2</sup> を超える	-	-	~	-	3mを超える	-	~	-	-	100kN/m <sup>2</sup> を超える	-	-	~	-	3mを超える	-	~	-	-			
	それ以外	1.00	0.00	~	7.27	92.58	それ以外	0.00	~	7.27	2.55	13.64	それ以外	1.00	5.00	~	11.32	92.58	それ以外	5.00	~	11.32	2.55
12	100kN/m <sup>2</sup> を超える	1.00	0.00	~	0.74	110.98	3mを超える	-	~	-	-	100kN/m <sup>2</sup> を超える	1.00	12.16	~	14.57	110.98	3mを超える	-	~	-	-	
	それ以外	1.00	0.74	~	8.52	100.00	それ以外	0.00	~	8.52	2.49	13.33	それ以外	1.00	5.00	~	12.16	100.00	それ以外	5.00	~	14.57	2.49
	100kN/m <sup>2</sup> を超える			~			3mを超える	~				100kN/m <sup>2</sup> を超える			~			3mを超える	~				
	それ以外			~			それ以外	~				それ以外			~			それ以外	~				
	100kN/m <sup>2</sup> を超える			~			3mを超える	~				100kN/m <sup>2</sup> を超える			~			3mを超える	~				
	それ以外			~			それ以外	~				それ以外			~			それ以外	~				
	100kN/m <sup>2</sup> を超える			~			3mを超える	~				100kN/m <sup>2</sup> を超える			~			3mを超える	~				
	それ以外			~			それ以外	~				それ以外			~			それ以外	~				