


土砂災害防止に関する基礎調査(急傾斜地の崩壊)

表紙 概況、位置図

自然現象の種類	急傾斜地の崩壊
箇所番号	169B1007
箇所名	鬼沢-1
所在地	大船渡市三陸町越喜来字鬼沢
調査機関	沿岸広域振興局土木部大船渡土木センター



概況図(S=1:200,000)

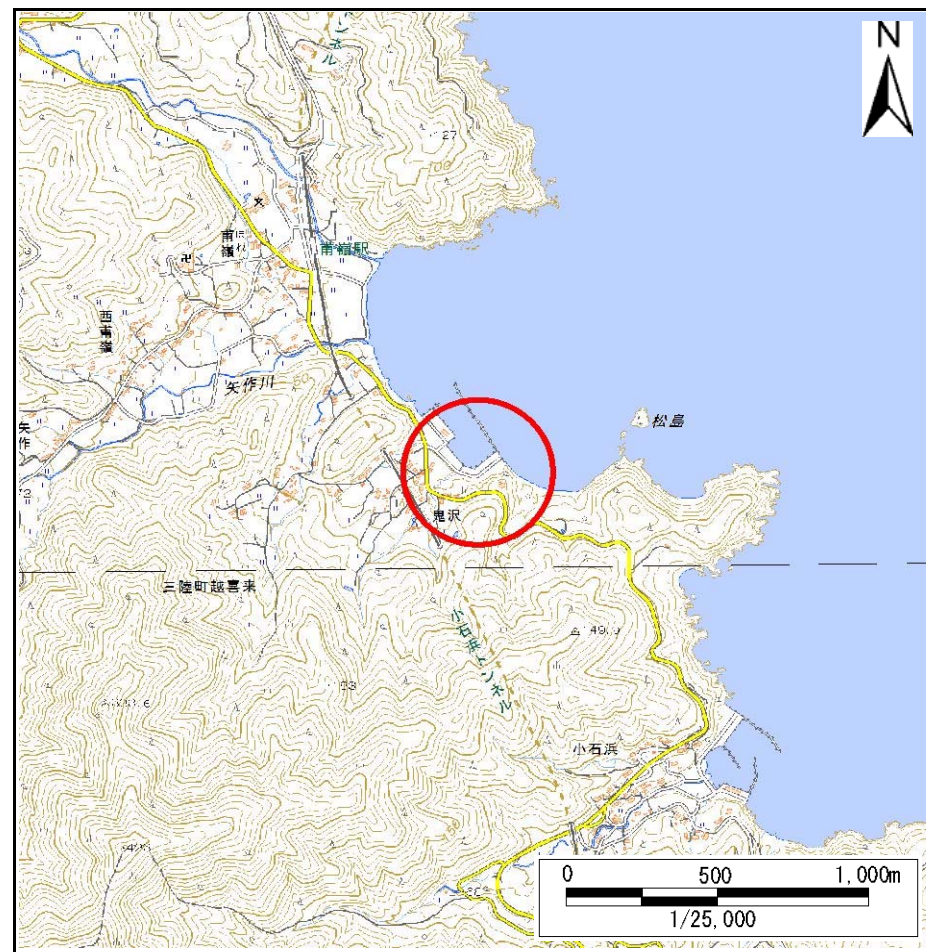


位置図(S=1:25,000)

急傾斜地の崩壊区域調書

様式3-1 危害のおそれのある土地、著しい危害のおそれのある土地の設定図

調査年度 平成28年度

急傾斜地の位置	箇所番号	箇所名	所在地
	169B1007	鬼沢-1	大船渡市三陸町越喜来字鬼沢

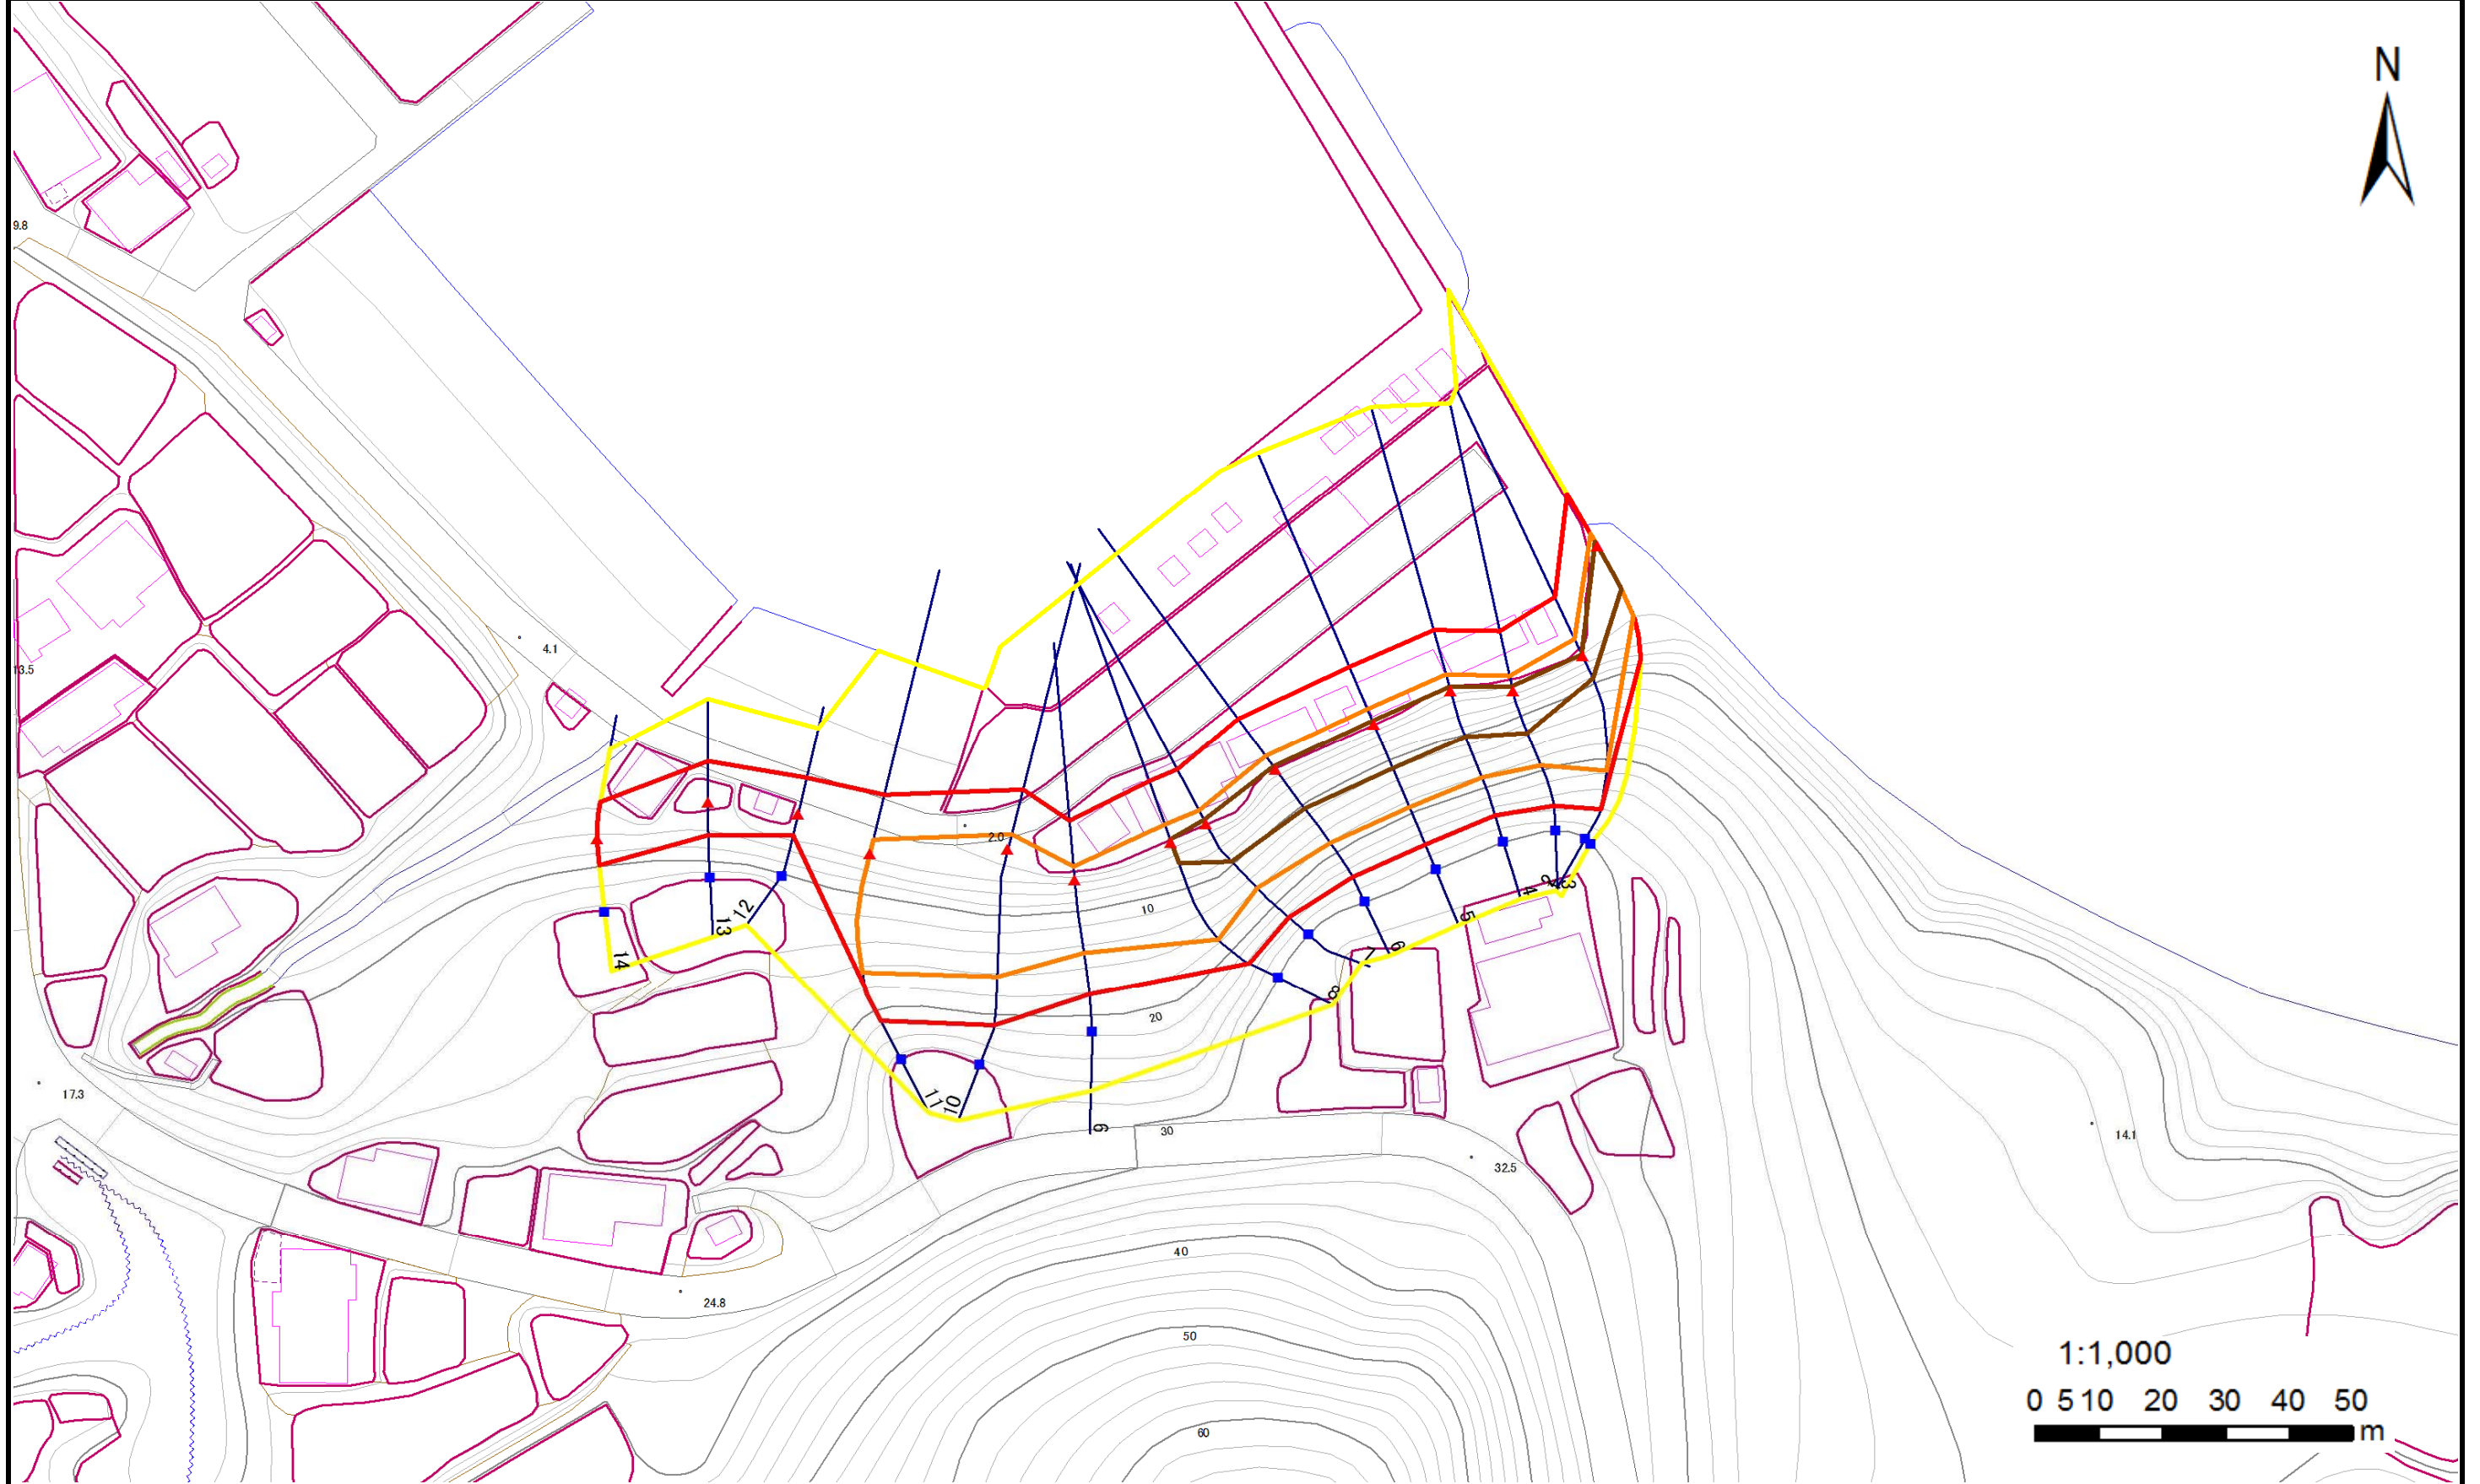

凡例	■ 上端	— 横断測線	— 危害のおそれのある土地の区域	— 土石等の移動による力が100kN/m ² を超える範囲
	▲ 下端		— 著しい危害のおそれのある土地の区域	— 土石等の堆積高が3mを超える範囲

急傾斜地の崩壊区域調査

様式3-2 建築物に作用すると想定される衝撃に関する事項(1/2)

調査年度 平成28年度

急傾斜地の位置		箇所番号		169B1007		箇所名		鬼沢-1		所在地		大船渡市三陸町越喜来宇鬼沢				
横断 測線 番号	急傾斜地の下端に隣接する土地								急傾斜地内							
	土石等の移動の高さと力の大きさ				土石等の堆積高さと力の大きさ				土石等の移動の高さと力の大きさ				土石等の堆積高さと力の大きさ			
	区分	高さ (m)	下端からの距離 (m)	力の大きさ (kN/m ²)	区分	下端からの水平 距離(m)	高さ (m)	力の大きさ (kN/m ²)	区分	高さ (m)	上端からの比高 (m)	力の大きさ (kN/m ²)	区分	上端からの比高 (m)	高さ (m)	力の大きさ (kN/m ²)
1	100kN/m ² を超える	1.00	0.00 ~ 2.47	138.62	3mを超える	0.00 ~ 0.94	3.67	18.56	100kN/m ² を超える	1.00	14.07 ~ 29.85	138.62	3mを超える	20.00 ~ 29.85	3.67	18.56
	それ以外	1.00	2.47 ~ 10.25	100.00	それ以外	0.94 ~ 10.25	3.00	15.16	それ以外	1.00	5.00 ~ 14.07	100.00	それ以外	5.00 ~ 20.00	3.00	15.16
2	100kN/m ² を超える	1.00	0.00 ~ 3.27	152.36	3mを超える	0.00 ~ 0.38	3.22	16.29	100kN/m ² を超える	1.00	10.82 ~ 28.60	152.36	3mを超える	25.00 ~ 28.60	3.22	16.29
	それ以外	1.00	3.27 ~ 11.05	100.00	それ以外	0.38 ~ 11.05	3.00	15.16	それ以外	1.00	5.00 ~ 10.82	100.00	それ以外	5.00 ~ 25.00	3.00	15.16
3	100kN/m ² を超える	1.00	0.00 ~ 2.63	141.35	3mを超える	0.00 ~ 0.85	3.59	18.14	100kN/m ² を超える	1.00	13.16 ~ 28.59	141.35	3mを超える	20.00 ~ 28.59	3.59	18.14
	それ以外	1.00	2.63 ~ 10.41	100.00	それ以外	0.85 ~ 10.41	3.00	15.16	それ以外	1.00	5.00 ~ 13.16	100.00	それ以外	5.00 ~ 20.00	3.00	15.16
4	100kN/m ² を超える	1.00	0.00 ~ 2.95	146.77	3mを超える	0.00 ~ 0.72	3.47	17.54	100kN/m ² を超える	1.00	12.13 ~ 28.60	146.77	3mを超える	20.00 ~ 28.60	3.47	17.54
	それ以外	1.00	2.95 ~ 10.73	100.00	それ以外	0.72 ~ 10.73	3.00	15.16	それ以外	1.00	5.00 ~ 12.13	100.00	それ以外	5.00 ~ 20.00	3.00	15.16
5	100kN/m ² を超える	1.00	0.00 ~ 2.88	145.62	3mを超える	0.00 ~ 0.75	3.50	17.68	100kN/m ² を超える	1.00	12.35 ~ 28.60	145.62	3mを超える	20.00 ~ 28.60	3.50	17.68
	それ以外	1.00	2.88 ~ 10.66	100.00	それ以外	0.75 ~ 10.66	3.00	15.16	それ以外	1.00	5.00 ~ 12.35	100.00	それ以外	5.00 ~ 20.00	3.00	15.16
6	100kN/m ² を超える	1.00	0.00 ~ 2.89	145.76	3mを超える	0.00 ~ 0.75	3.49	17.66	100kN/m ² を超える	1.00	12.32 ~ 28.60	145.76	3mを超える	20.00 ~ 28.60	3.49	17.66
	それ以外	1.00	2.89 ~ 10.67	100.00	それ以外	0.75 ~ 10.67	3.00	15.16	それ以外	1.00	5.00 ~ 12.32	100.00	それ以外	5.00 ~ 20.00	3.00	15.16
7	100kN/m ² を超える	1.00	0.00 ~ 2.67	141.97	3mを超える	0.00 ~ 0.84	3.58	18.08	100kN/m ² を超える	1.00	13.05 ~ 28.60	141.97	3mを超える	20.00 ~ 28.60	3.58	18.08
	それ以外	1.00	2.67 ~ 10.45	100.00	それ以外	0.84 ~ 10.45	3.00	15.16	それ以外	1.00	5.00 ~ 13.05	100.00	それ以外	5.00 ~ 20.00	3.00	15.16
8	100kN/m ² を超える	1.00	0.00 ~ 3.20	151.10	3mを超える	0.00 ~ 0.53	3.33	16.81	100kN/m ² を超える	1.00	11.23 ~ 28.60	151.10	3mを超える	25.00 ~ 28.60	3.33	16.81
	それ以外	1.00	3.20 ~ 10.98	100.00	それ以外	0.53 ~ 10.98	3.00	15.16	それ以外	1.00	5.00 ~ 11.23	100.00	それ以外	5.00 ~ 25.00	3.00	15.16
9	100kN/m ² を超える	1.00	0.00 ~ 2.36	136.76	3mを超える	— ~ —	—	—	100kN/m ² を超える	1.00	10.53 ~ 20.24	136.76	3mを超える	— ~ —	—	—
	それ以外	1.00	2.36 ~ 10.14	100.00	それ以外	0.00 ~ 10.14	2.72	13.74	それ以外	1.00	5.00 ~ 10.53	100.00	それ以外	5.00 ~ 20.24	2.72	13.74
10	100kN/m ² を超える	1.00	0.00 ~ 2.66	141.83	3mを超える	— ~ —	—	—	100kN/m ² を超える	1.00	10.74 ~ 25.91	141.83	3mを超える	— ~ —	—	—
	それ以外	1.00	2.66 ~ 10.44	100.00	それ以外	0.00 ~ 10.44	2.92	14.74	それ以外	1.00	5.00 ~ 10.74	100.00	それ以外	5.00 ~ 25.91	2.92	14.74
11	100kN/m ² を超える	1.00	0.00 ~ 2.43	137.93	3mを超える	— ~ —	—	—	100kN/m ² を超える	1.00	10.92 ~ 24.71	137.93	3mを超える	— ~ —	—	—
	それ以外	1.00	2.43 ~ 10.21	100.00	それ以外	0.00 ~ 10.21	2.55	12.90	それ以外	1.00	5.00 ~ 10.92	100.00	それ以外	5.00 ~ 24.71	2.55	12.90
12	100kN/m ² を超える	—	— ~ —	—	3mを超える	— ~ —	—	—	100kN/m ² を超える	—	— ~ —	—	3mを超える	— ~ —	—	—
	それ以外	1.00	0.00 ~ 6.35	79.90	それ以外	0.00 ~ 0.00	1.69	8.53	それ以外	1.00	5.00 ~ 7.52	79.90	それ以外	5.00 ~ 7.52	1.69	8.53
13	100kN/m ² を超える	—	— ~ —	—	3mを超える	— ~ —	—	—	100kN/m ² を超える	—	— ~ —	—	3mを超える	— ~ —	—	—
	それ以外	1.00	0.00 ~ 6.99	88.62	それ以外	0.00 ~ 0.00	1.69	8.52	それ以外	1.00	5.00 ~ 8.82	88.62	それ以外	5.00 ~ 8.82	1.69	8.52
14	100kN/m ² を超える	—	— ~ —	—	3mを超える	— ~ —	—	—	100kN/m ² を超える	—	— ~ —	—	3mを超える	— ~ —	—	—
	それ以外	1.00	0.00 ~ 6.28	78.89	それ以外	0.00 ~ 0.00	1.61	8.13	それ以外	1.00	5.00 ~ 7.75	78.89	それ以外	5.00 ~ 7.75	1.61	8.13
	100kN/m ² を超える		~		3mを超える	~			100kN/m ² を超える		~		3mを超える	~		
	それ以外		~		それ以外	~			それ以外		~		それ以外	~		