


土砂災害防止に関する基礎調査(急傾斜地の崩壊)

表紙 概況、位置図

自然現象の種類	急傾斜地の崩壊
箇所番号	169B1040
箇所名	小路-1
所在地	大船渡市三陸町綾里字小路
調査機関	沿岸広域振興局土木部大船渡土木センター



位置図(S=1:200,000)

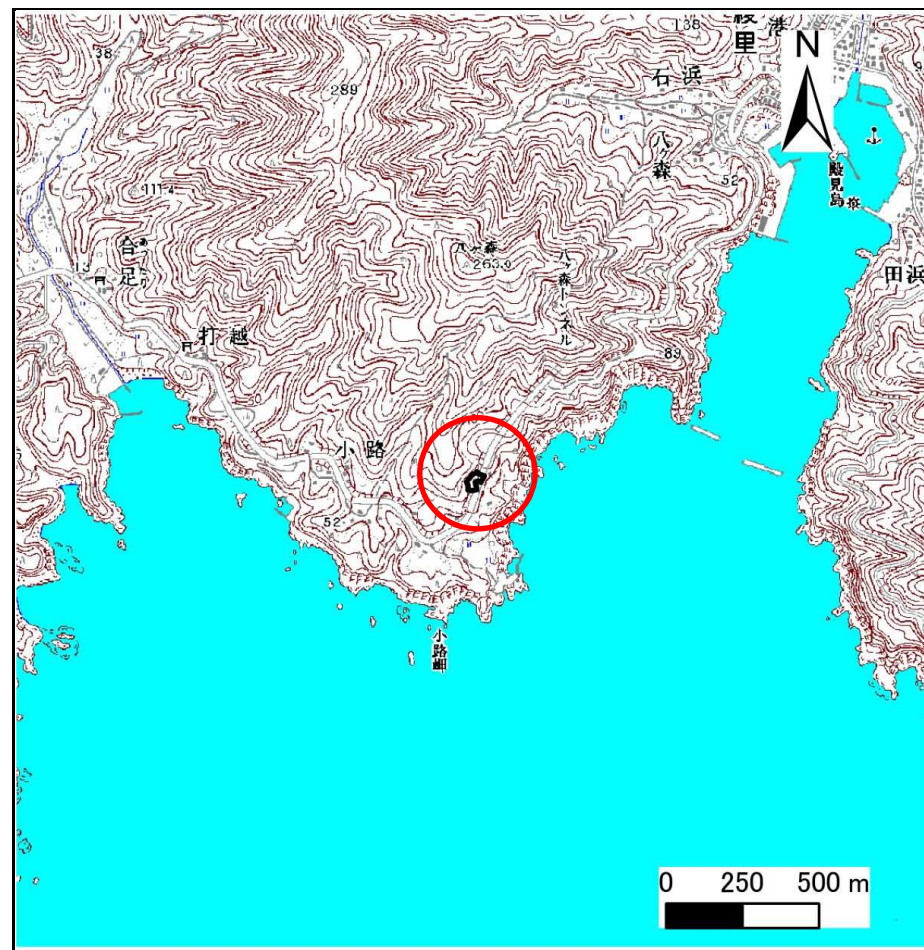

概況図(S=1:25,000)

急傾斜地の崩壊区域調査

様式3-1 危害のおそれのある土地、著しい危害のおそれのある土地の設定図

調査年度

平成26年度

急傾斜地の位置

箇所番号


169B1040

箇所名

小路-1

所在地

大船渡市三陸町綾里字小路

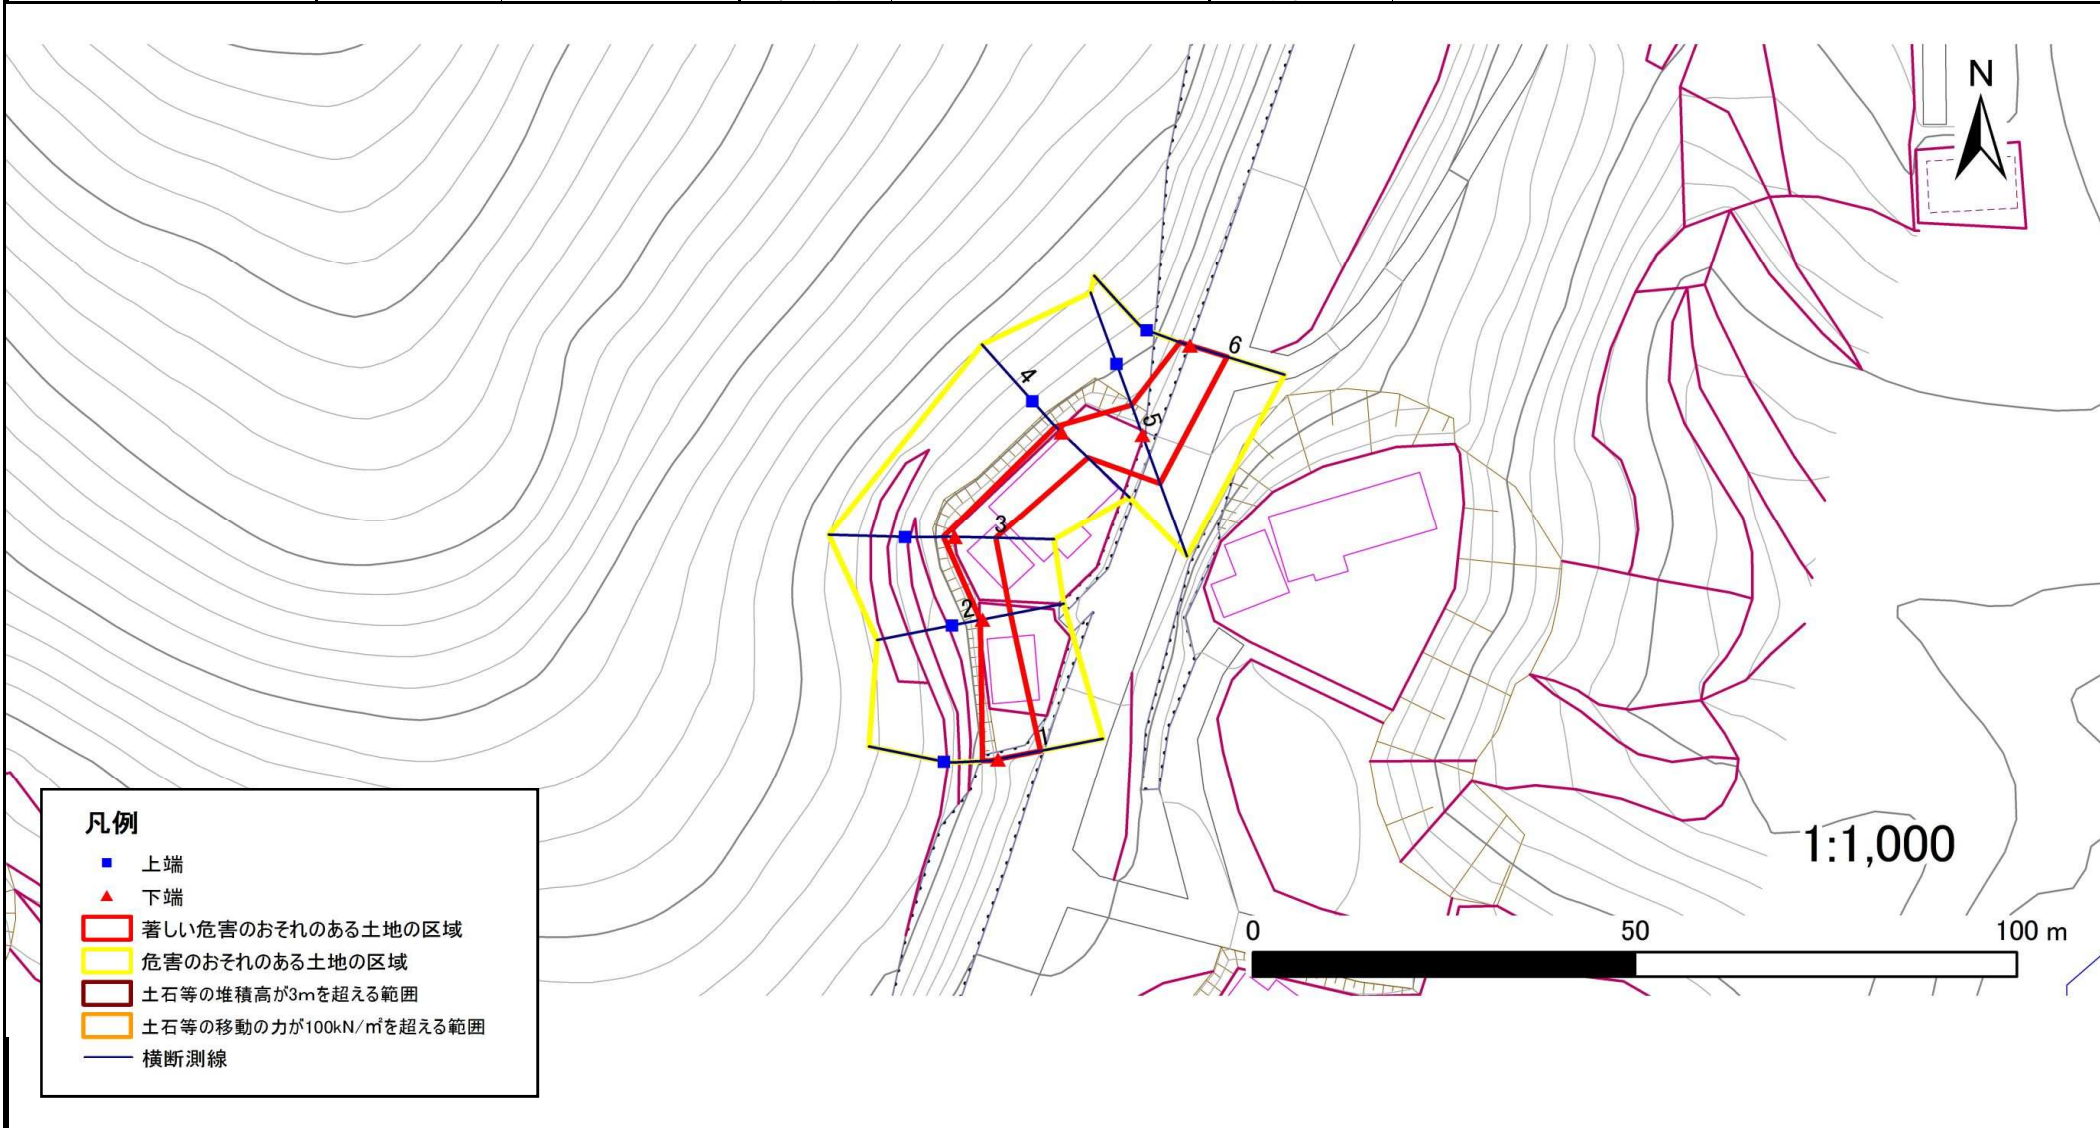

凡例

- 上端
- ▲ 下端
- 著しい危害のおそれのある土地の区域
- 危害のおそれのある土地の区域
- 土石等の堆積高が3mを超える範囲
- 土石等の移動の力が100kN/m²を超える範囲
- 横断測線

急傾斜地の崩壊区域調査

様式3-2 建築物に作用すると想定される衝撃に関する事項(1/1)

調査年度	平成26年度
------	--------

急傾斜地の位置		箇所番号 169B1040				箇所名 小路-1				所在地 大船渡市三陸町綾里字小路						
横断 測線 番号	急傾斜地の下端に隣接する土地								急傾斜地内							
	土石等の移動の高さと力の大きさ				土石等の堆積高さとの大きさ				土石等の移動の高さと力の大きさ				土石等の堆積高さとの大きさ			
	区分	高さ (m)	下端からの距離 (m)	力の大きさ (kN/m ²)	区分	下端からの水平 距離(m)	高さ (m)	力の大きさ (kN/m ²)	区分	高さ (m)	上端からの比高 (m)	力の大きさ (kN/m ²)	区分	上端からの比高 (m)	高さ (m)	力の大きさ (kN/m ²)
1	100kN/m ² を超える	—	— ~ —	—	3mを超える	— ~ —	—	—	100kN/m ² を超える	—	— ~ —	—	3mを超える	— ~ —	—	—
	それ以外	1.00	0.00 ~ 5.69	71.10	それ以外	0.00 ~ 5.69	1.96	10.51	それ以外	1.00	5.00 ~ 7.00	71.10	それ以外	5.00 ~ 7.00	1.96	10.51
2	100kN/m ² を超える	—	— ~ —	—	3mを超える	— ~ —	—	—	100kN/m ² を超える	—	— ~ —	—	3mを超える	— ~ —	—	—
	それ以外	1.00	0.00 ~ 3.71	46.71	それ以外	0.00 ~ 3.71	2.21	11.85	それ以外	1.00	5.00 ~ 5.40	46.71	それ以外	5.00 ~ 5.40	2.21	11.85
3	100kN/m ² を超える	—	— ~ —	—	3mを超える	— ~ —	—	—	100kN/m ² を超える	—	— ~ —	—	3mを超える	— ~ —	—	—
	それ以外	1.00	0.00 ~ 5.35	66.74	それ以外	0.00 ~ 5.35	1.98	10.57	それ以外	1.00	5.00 ~ 6.50	66.74	それ以外	5.00 ~ 6.50	1.98	10.57
4	100kN/m ² を超える	—	— ~ —	—	3mを超える	— ~ —	—	—	100kN/m ² を超える	—	— ~ —	—	3mを超える	— ~ —	—	—
	それ以外	1.00	0.00 ~ 4.85	60.39	それ以外	0.00 ~ 4.85	2.06	11.03	それ以外	1.00	5.00 ~ 6.20	60.39	それ以外	5.00 ~ 6.20	2.06	11.03
5	100kN/m ² を超える	—	— ~ —	—	3mを超える	— ~ —	—	—	100kN/m ² を超える	—	— ~ —	—	3mを超える	— ~ —	—	—
	それ以外	1.00	0.00 ~ 6.85	86.75	それ以外	0.00 ~ 6.85	1.85	9.92	それ以外	1.00	5.00 ~ 8.60	86.75	それ以外	5.00 ~ 8.60	1.85	9.92
6	100kN/m ² を超える	—	— ~ —	—	3mを超える	— ~ —	—	—	100kN/m ² を超える	—	— ~ —	—	3mを超える	— ~ —	—	—
	それ以外	1.00	0.00 ~ 5.10	63.61	それ以外	0.00 ~ 5.10	2.04	10.93	それ以外	1.00	5.00 ~ 6.50	63.61	それ以外	5.00 ~ 6.50	2.04	10.93
	100kN/m ² を超える		~		3mを超える	~			100kN/m ² を超える		~		3mを超える	~		
