

土砂災害防止に関する基礎調査(急傾斜地の崩壊)

表紙 概況、位置図

自然現象の種類	急傾斜地の崩壊
箇所番号	177B1013
箇所名	西館-3
所在地	大船渡市末崎町字西館
調査機関	岩手県沿岸広域振興局土木部大船渡土木センター



概況図(S=1:200,000)




位置図(S=1:25,000)

急傾斜地の崩壊区域調書

様式3-1 危害のおそれのある土地、著しい危害のおそれのある土地の設定図

調査年度 平成29年度

急傾斜地の位置	箇所番号	177B1013	箇所名	西館-3	所在地	大船渡市末崎町字西館
---------	------	----------	-----	------	-----	------------

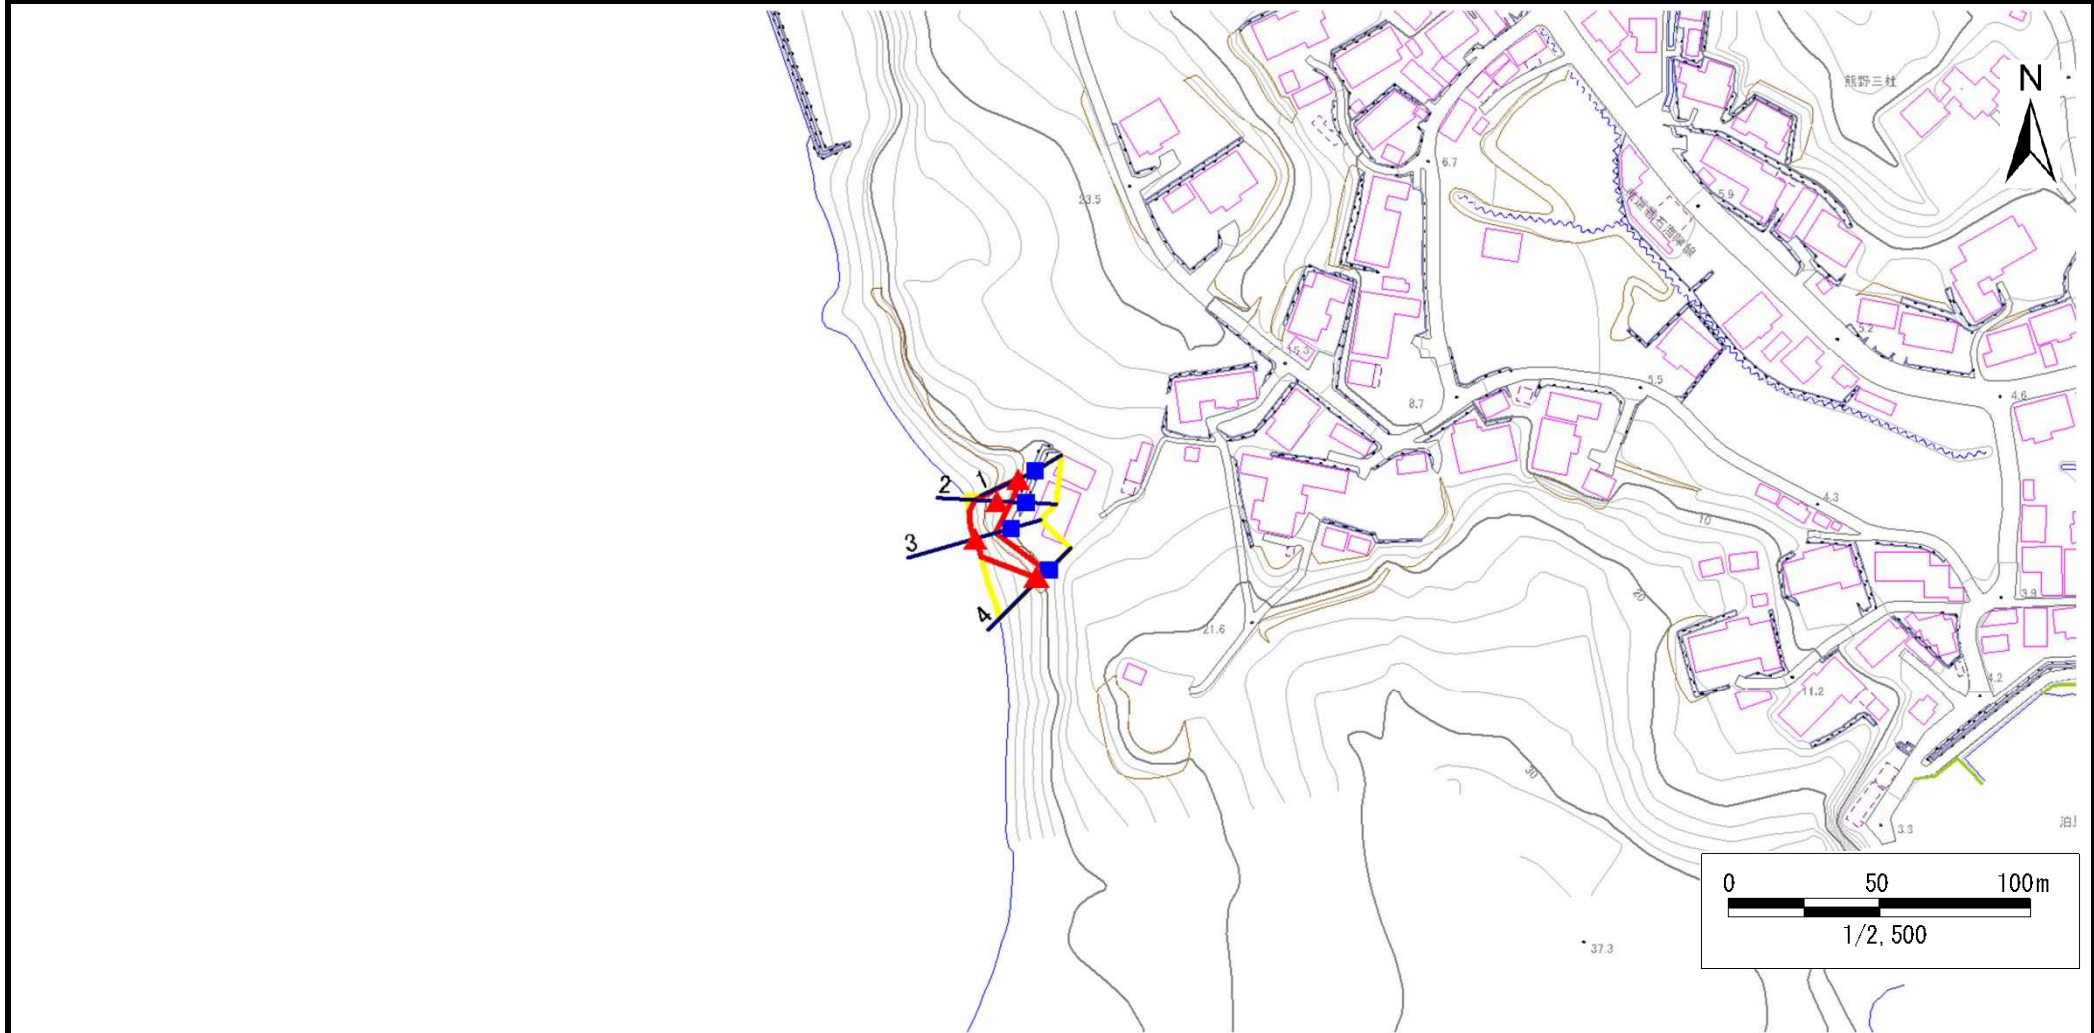

凡例	■ 上端	— 横断測線	■ 危害のおそれのある土地の区域	■ 土石等の移動による力が100kN/m ² を超える範囲
	▲ 下端		■ 著しい危害のおそれのある土地の区域	■ 土石等の堆積高が3mを超える範囲

急傾斜地の崩壊区域調査

様式3-2 建築物に作用すると想定される衝撃に関する事項(1/1)

調査年度

平成29年度

急傾斜地の位置		箇所番号		177B1013		箇所名		西館-3		所在地		大船渡市末崎町字西館				
横断 測線 番号	急傾斜地の下端に隣接する土地								急傾斜地内							
	土石等の移動の高さと力の大きさ				土石等の堆積高さとの大きさ				土石等の移動の高さと力の大きさ				土石等の堆積高さとの大きさ			
	区分	高さ (m)	下端からの距離 (m)	力の大きさ (kN/m ²)	区分	下端からの水平 距離(m)	高さ (m)	力の大きさ (kN/m ²)	区分	高さ (m)	上端からの比高 (m)	力の大きさ (kN/m ²)	区分	上端からの比高 (m)	高さ (m)	力の大きさ (kN/m ²)
1	100kN/m ² を超える	—	— ~ —	—	3mを超える	— ~ —	—	—	100kN/m ² を超える	—	— ~ —	—	3mを超える	— ~ —	—	—
	それ以外	1.00	0.00 ~ 5.32	66.39	それ以外	0.00 ~ 5.32	2.00	10.70	それ以外	1.00	5.00 ~ 6.60	66.39	それ以外	5.00 ~ 6.60	2.00	10.70
2	100kN/m ² を超える	—	— ~ —	—	3mを超える	— ~ —	—	—	100kN/m ² を超える	—	— ~ —	—	3mを超える	— ~ —	—	—
	それ以外	1.00	0.00 ~ 7.06	89.64	それ以外	0.00 ~ 7.06	1.97	10.57	それ以外	1.00	5.00 ~ 9.80	89.64	それ以外	5.00 ~ 9.80	1.97	10.57
3	100kN/m ² を超える	1.00	0.00 ~ 0.19	102.80	3mを超える	— ~ —	—	—	100kN/m ² を超える	1.00	11.02 ~ 11.53	102.80	3mを超える	— ~ —	—	—
	それ以外	1.00	0.19 ~ 7.98	100.00	それ以外	0.00 ~ 7.98	2.35	12.58	それ以外	1.00	5.00 ~ 11.02	100.00	それ以外	5.00 ~ 11.53	2.35	12.58
4	100kN/m ² を超える	—	— ~ —	—	3mを超える	0.00 ~ 0.83	4.85	25.94	100kN/m ² を超える	—	— ~ —	—	3mを超える	5.00 ~ 13.00	4.85	25.94
	それ以外	1.00	0.00 ~ 2.10	9.39	それ以外	0.83 ~ 2.10	3.00	16.05	それ以外	1.00	5.00 ~ 13.00	9.39	それ以外	5.00 ~ 5.00	3.00	16.05
	100kN/m ² を超える		~		3mを超える	~			100kN/m ² を超える		~		3mを超える	~		
	それ以外		~		それ以外	~			それ以外		~		それ以外	~		
	100kN/m ² を超える		~		3mを超える	~			100kN/m ² を超える		~		3mを超える	~		
	それ以外		~		それ以外	~			それ以外		~		それ以外	~		
