

# 土砂災害防止に関する基礎調査(急傾斜地の崩壊)

表紙 概況、位置図

自然現象の種類	急傾斜地の崩壊
箇所番号	177B1024
箇所名	泊里
所在地	大船渡市末崎町字泊里
調査機関	岩手県沿岸広域振興局土木部大船渡土木センター



概況図(S=1:200,000)



位置図(S=1:25,000)

# 急傾斜地の崩壊区域調書

様式3-1 危害のおそれのある土地、著しい危害のおそれのある土地の設定図

調査年度

平成29年度

急傾斜地の位置

箇所番号


177B1024

箇所名

泊里

所在地

大船渡市末崎町字泊里

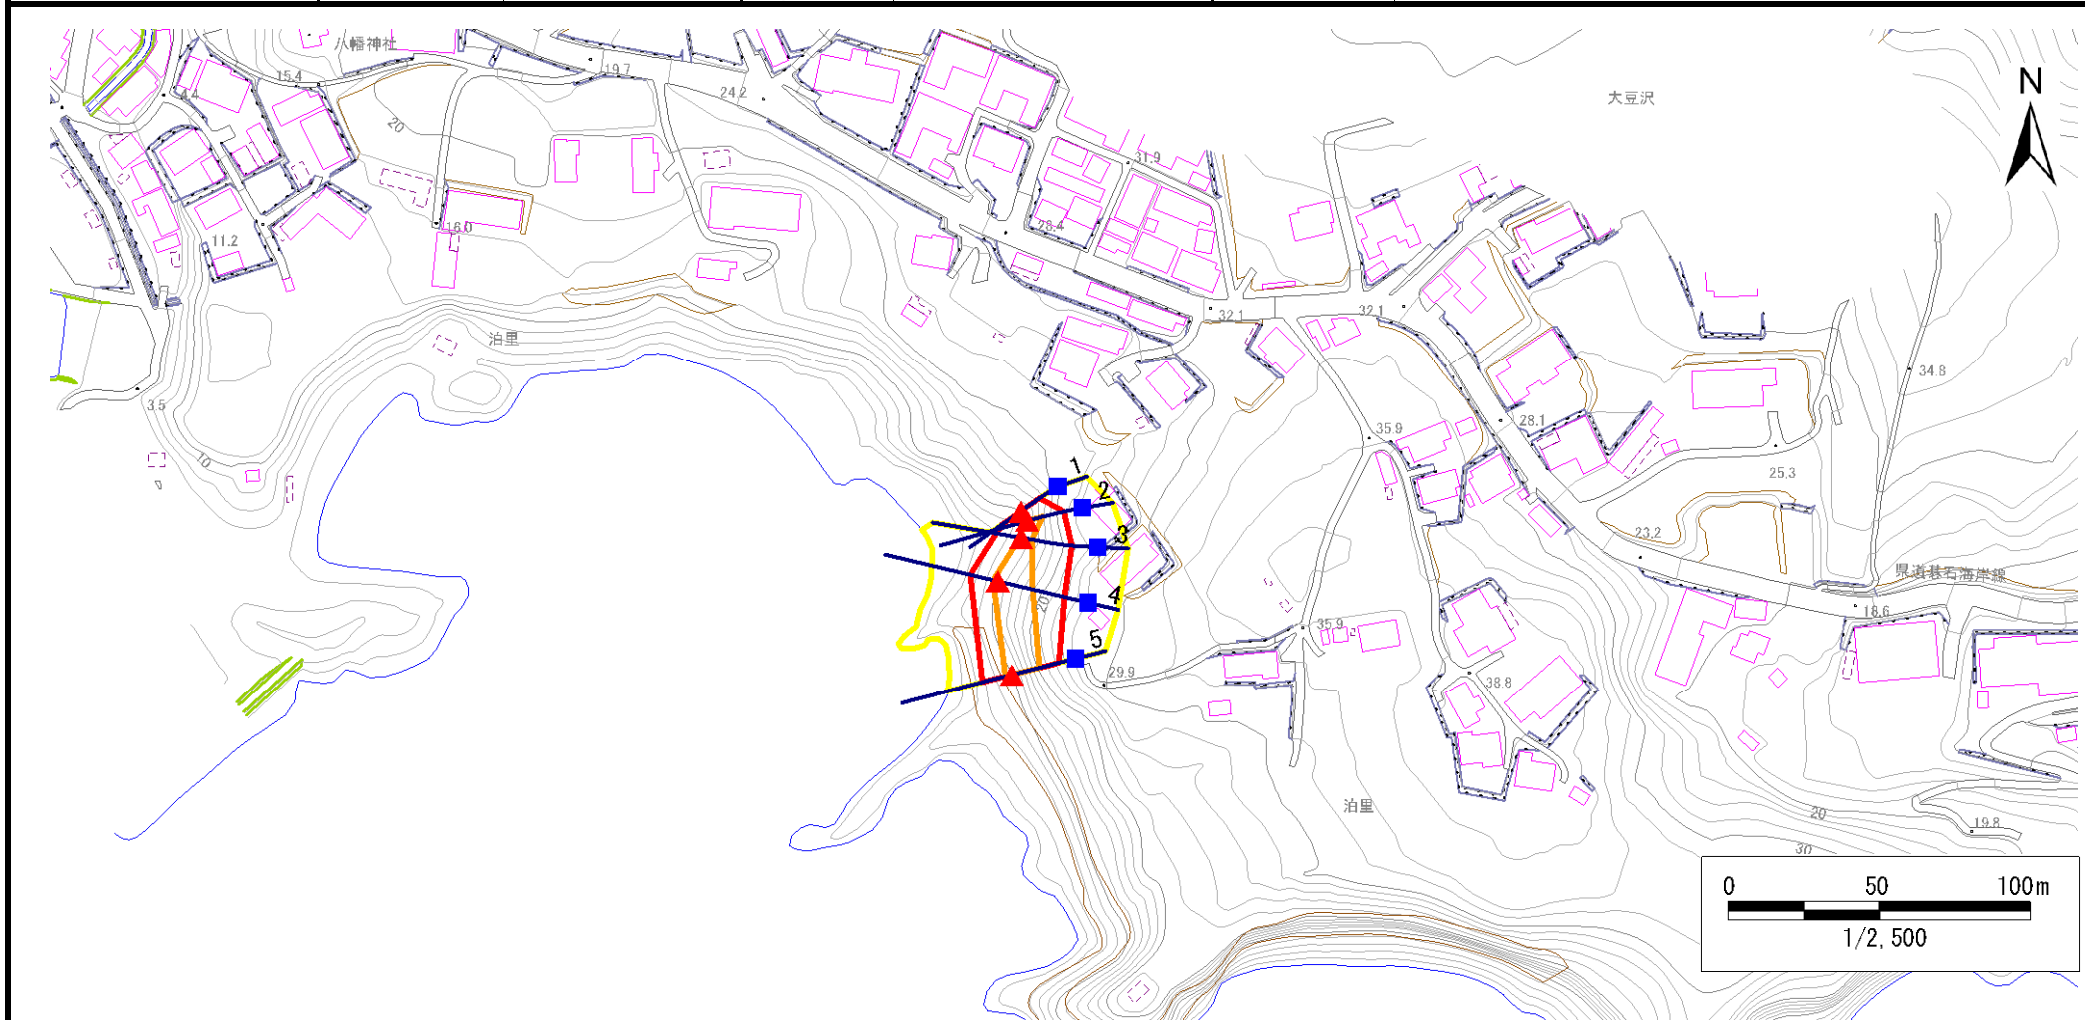

凡例

■ 上端  
▲ 下端

— 横断測線

■ 危害のおそれのある土地の区域  
■ 著しい危害のおそれのある土地の区域

■ 土石等の移動による力が100kN/m<sup>2</sup>を超える範囲  
■ 土石等の堆積高が3mを超える範囲

# 急傾斜地の崩壊区域調査

様式3-2 建築物に作用すると想定される衝撃に関する事項(1/1)

調査年度	平成29年度
------	--------

急傾斜地の位置		箇所番号 177B1024			箇所名		泊里		所在地		大船渡市末崎町字泊里					
横断 測線 番号	急傾斜地の下端に隣接する土地															
	土石等の移動の高さと力の大きさ								土石等の堆積高さとの大きさ							
	急傾斜地内				急傾斜地内				急傾斜地内				急傾斜地内			
区分	高さ (m)	下端からの距離 (m)	力の大きさ (kN/m <sup>2</sup> )	区分	高さ (m)	力の大きさ (kN/m <sup>2</sup> )	区分	高さ (m)	力の大きさ (kN/m <sup>2</sup> )	区分	高さ (m)	力の大きさ (kN/m <sup>2</sup> )	区分	高さ (m)	力の大きさ (kN/m <sup>2</sup> )	
1	100kN/m <sup>2</sup> を超える	—	— ~ —	—	3mを超える	— ~ —	—	100kN/m <sup>2</sup> を超える	—	— ~ —	—	3mを超える	— ~ —	—	—	
	それ以外	1.00	0.00 ~ 7.54	96.44	それ以外	0.00 ~ 7.54	2.08	11.11	それ以外	1.00	5.00 ~ 10.16	96.44	それ以外	5.00 ~ 10.16	2.08	11.11
2	100kN/m <sup>2</sup> を超える	1.00	0.00 ~ 1.33	120.10	3mを超える	— ~ —	—	100kN/m <sup>2</sup> を超える	1.00	10.53 ~ 14.78	120.10	3mを超える	— ~ —	—	—	
	それ以外	1.00	1.33 ~ 9.11	100.00	それ以外	0.00 ~ 9.11	2.20	11.77	それ以外	1.00	5.00 ~ 10.53	100.00	それ以外	5.00 ~ 14.78	2.20	11.77
3	100kN/m <sup>2</sup> を超える	1.00	0.00 ~ 0.47	106.89	3mを超える	— ~ —	—	100kN/m <sup>2</sup> を超える	1.00	12.64 ~ 14.78	106.89	3mを超える	— ~ —	—	—	
	それ以外	1.00	0.47 ~ 8.25	100.00	それ以外	0.00 ~ 8.25	1.93	10.34	それ以外	1.00	5.00 ~ 12.64	100.00	それ以外	5.00 ~ 14.78	1.93	10.34
4	100kN/m <sup>2</sup> を超える	1.00	0.00 ~ 1.45	121.99	3mを超える	— ~ —	—	100kN/m <sup>2</sup> を超える	1.00	11.68 ~ 18.98	121.99	3mを超える	— ~ —	—	—	
	それ以外	1.00	1.45 ~ 9.23	100.00	それ以外	0.00 ~ 9.23	2.16	11.54	それ以外	1.00	5.00 ~ 11.68	100.00	それ以外	5.00 ~ 18.98	2.16	11.54
5	100kN/m <sup>2</sup> を超える	1.00	0.00 ~ 2.14	133.15	3mを超える	— ~ —	—	100kN/m <sup>2</sup> を超える	1.00	10.70 ~ 18.71	133.15	3mを超える	— ~ —	—	—	
	それ以外	1.00	2.14 ~ 9.92	100.00	それ以外	0.00 ~ 9.92	2.48	13.26	それ以外	1.00	5.00 ~ 10.70	100.00	それ以外	5.00 ~ 18.71	2.48	13.26
	100kN/m <sup>2</sup> を超える		~		3mを超える	~		100kN/m <sup>2</sup> を超える		~		3mを超える	~			
	それ以外		~		それ以外	~		それ以外		~		それ以外	~			
	100kN/m <sup>2</sup> を超える		~		3mを超える	~		100kN/m <sup>2</sup> を超える		~		3mを超える	~			
	それ以外		~		それ以外	~		それ以外		~		それ以外	~			
