



# 土砂災害防止に関する基礎調査(急傾斜地の崩壊)

表紙 概況、位置図

自然現象の種類	急傾斜地の崩壊
箇所番号	203N0208
箇所名	小出-3
所在地	岩手県大船渡市三陸町越喜来字小出
調査機関	沿岸広域振興局土木部大船渡土木センター

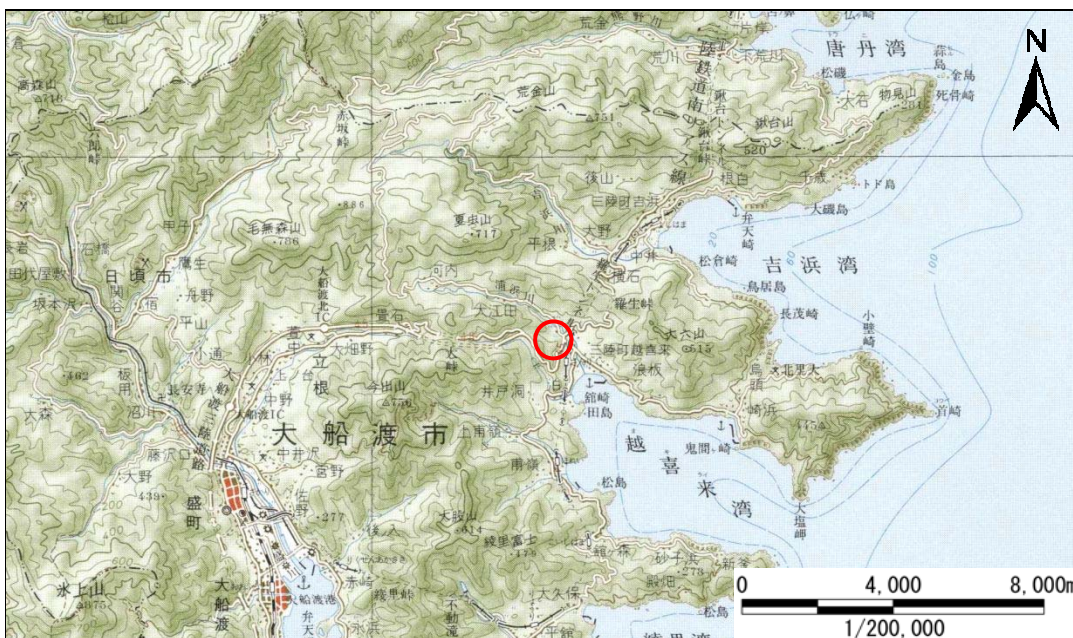

概況図(S=1:200,000)

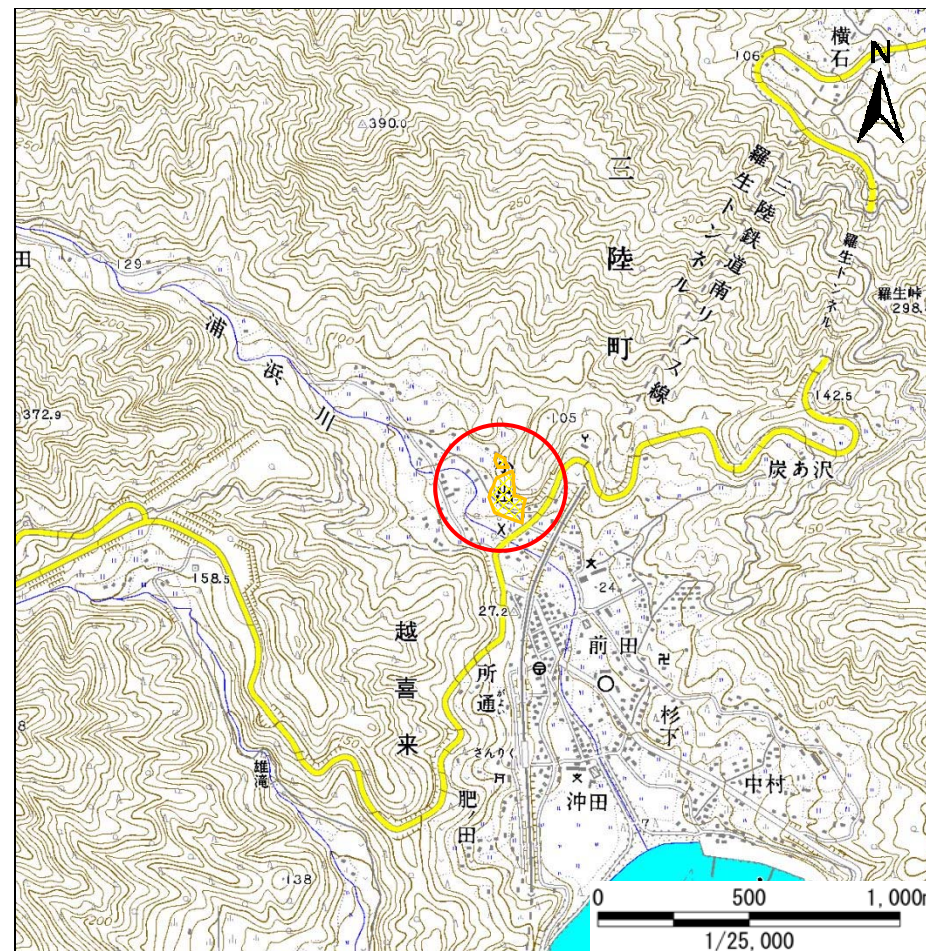


位置図(S=1:25,000)

# 急傾斜地の崩壊区域調査

様式3-1 危害のおそれのある土地、著しい危害のおそれのある土地の設定図

調査年度 平成27年度

急傾斜地の位置	箇所番号	203N0208	箇所名	小出-3	所在地	岩手県大船渡市三陸町越喜来字小出
---------	------	----------	-----	------	-----	------------------

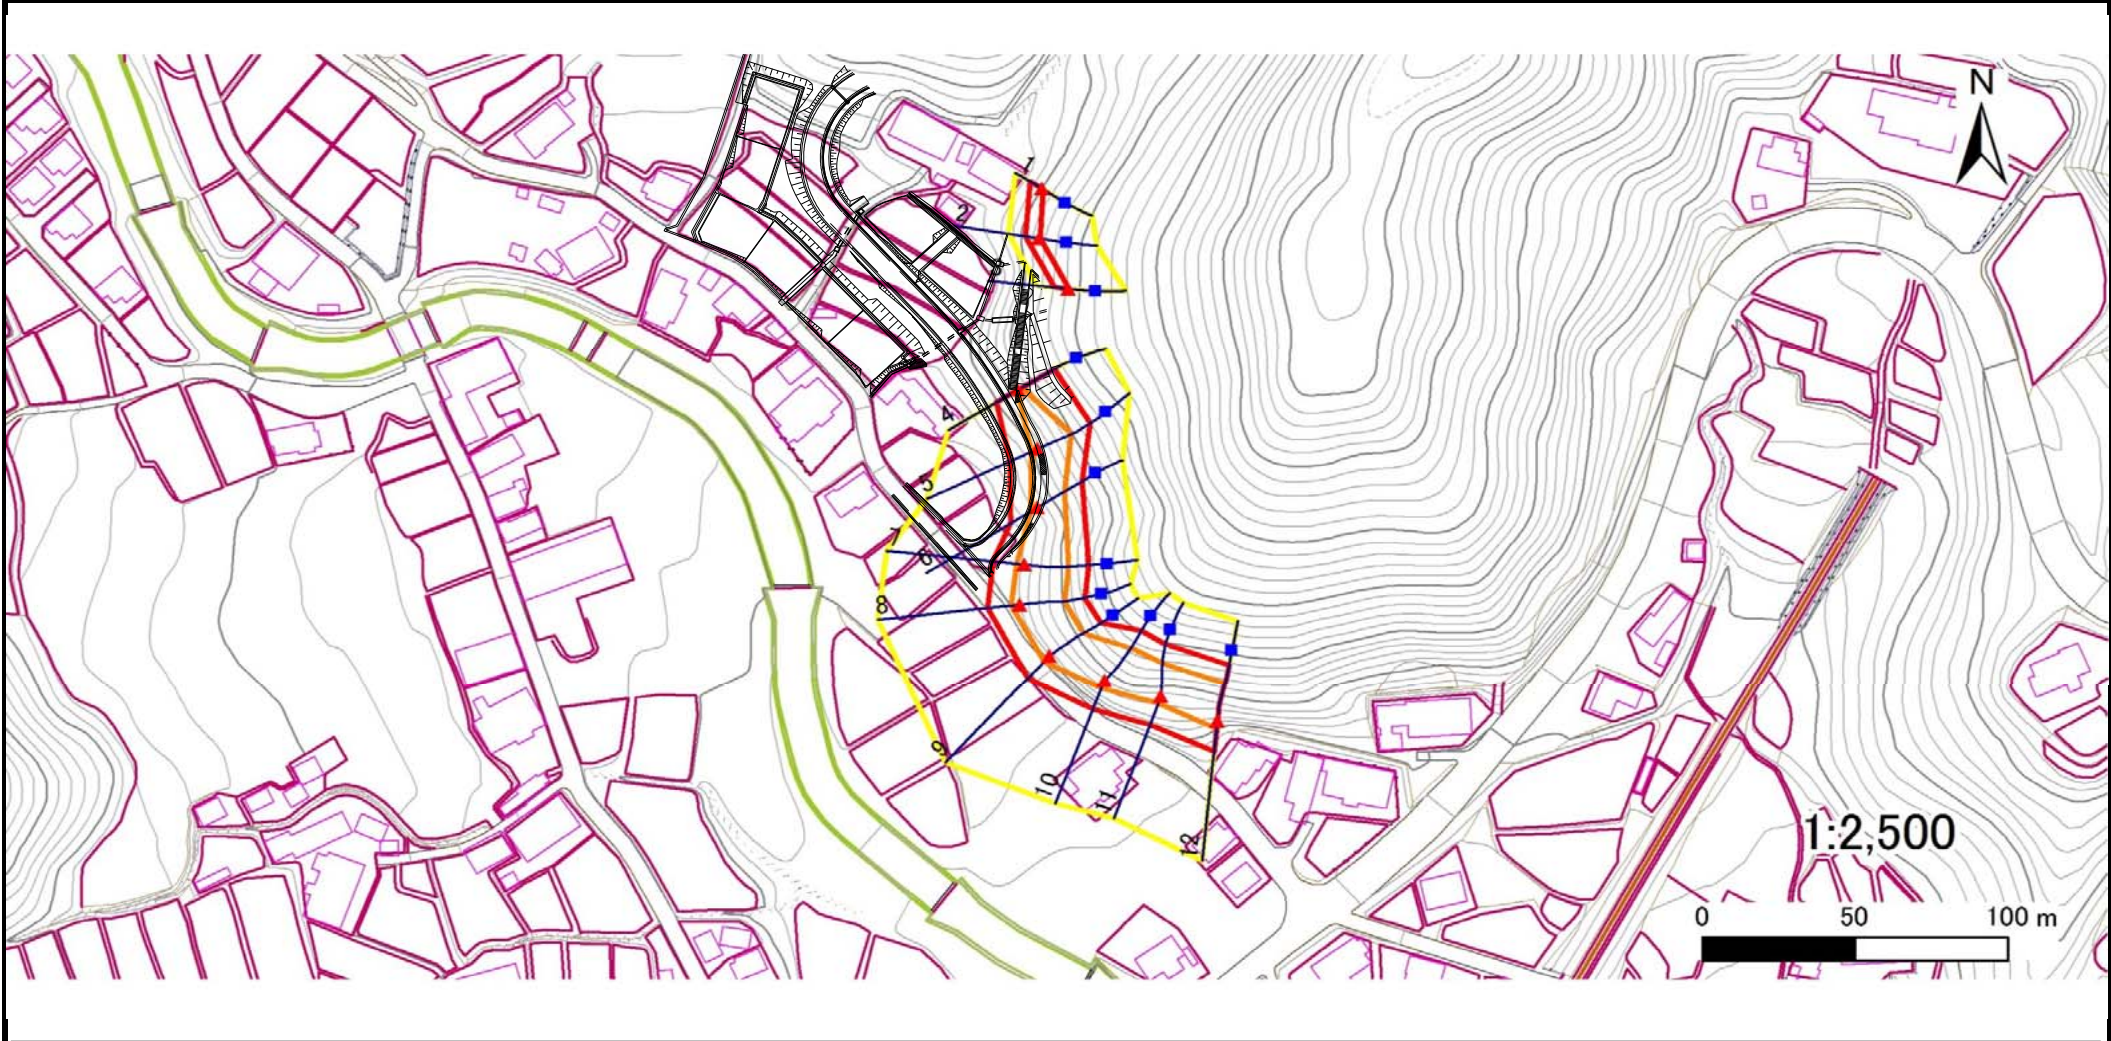

凡例	■ 上端	— 横断測線	— 危害のおそれのある土地の区域	— 土石等の移動による力が100kN/m <sup>2</sup> を超える範囲
	▲ 下端	—	— 著しい危害のおそれのある土地の区域	— 土石等の堆積高が3mを超える範囲

## 急傾斜地の崩壊区域調査

様式3-2 建築物に作用すると想定される衝撃に関する事項(1/1)

調査年度 平成27年度

急傾斜地の位置		203N0208			箇所名		小出-3		所在地		岩手県大船渡市三陸町越喜来字小出					
横断 測線 番号	急傾斜地の下端に隣接する土地								急傾斜地内							
	土石等の移動の高さと力の大きさ				土石等の堆積高さとの大きさ				土石等の移動の高さと力の大きさ				土石等の堆積高さとの大きさ			
	区分	高さ (m)	下端からの距離 (m)	力の大きさ (kN/m <sup>2</sup> )	区分	下端からの水平 距離(m)	高さ (m)	力の大きさ (kN/m <sup>2</sup> )	区分	高さ (m)	上端からの比高 (m)	力の大きさ (kN/m <sup>2</sup> )	区分	上端からの比高 (m)	高さ (m)	力の大きさ (kN/m <sup>2</sup> )
1	100kN/m <sup>2</sup> を超える	-	-	-	3mを超える	-	-	-	100kN/m <sup>2</sup> を超える	-	-	-	3mを超える	-	-	-
	それ以外	1.00	0.00 ~ 4.62	57.65	それ以外	0.00 ~ 0.00	1.57	7.91	それ以外	1.00	5.00 ~ 5.15	57.65	それ以外	5.00 ~ 5.15	1.57	7.91
2	100kN/m <sup>2</sup> を超える	-	-	-	3mを超える	-	-	-	100kN/m <sup>2</sup> を超える	-	-	-	3mを超える	-	-	-
	それ以外	1.00	0.00 ~ 4.62	57.66	それ以外	0.00 ~ 0.00	1.57	7.91	それ以外	1.00	5.00 ~ 5.15	57.66	それ以外	5.00 ~ 5.15	1.57	7.91
3	100kN/m <sup>2</sup> を超える	-	-	-	3mを超える	-	-	-	100kN/m <sup>2</sup> を超える	-	-	-	3mを超える	-	-	-
	それ以外	1.00	0.00 ~ 4.62	57.66	それ以外	0.00 ~ 0.00	1.57	7.91	それ以外	1.00	5.00 ~ 5.15	57.66	それ以外	5.00 ~ 5.15	1.57	7.91
4	100kN/m <sup>2</sup> を超える	1.00	0.00 ~ 0.25	103.73	3mを超える	-	-	-	100kN/m <sup>2</sup> を超える	1.00	12.21 ~ 13.21	103.73	3mを超える	-	-	-
	それ以外	1.00	0.25 ~ 8.04	100.00	それ以外	0.00 ~ 0.00	1.58	8.00	それ以外	1.00	5.00 ~ 12.21	100.00	それ以外	5.00 ~ 13.21	1.58	8.00
5	100kN/m <sup>2</sup> を超える	1.00	0.00 ~ 2.33	136.36	3mを超える	-	-	-	100kN/m <sup>2</sup> を超える	1.00	10.53 ~ 20.05	136.36	3mを超える	-	-	-
	それ以外	1.00	2.33 ~ 10.12	100.00	それ以外	0.00 ~ 10.12	2.39	12.07	それ以外	1.00	5.00 ~ 10.53	100.00	それ以外	5.00 ~ 20.05	2.39	12.07
6	100kN/m <sup>2</sup> を超える	1.00	0.00 ~ 2.40	137.45	3mを超える	-	-	-	100kN/m <sup>2</sup> を超える	1.00	11.27 ~ 21.28	137.45	3mを超える	-	-	-
	それ以外	1.00	2.40 ~ 10.18	100.00	それ以外	0.00 ~ 10.18	2.60	13.12	それ以外	1.00	5.00 ~ 11.27	100.00	それ以外	5.00 ~ 21.28	2.60	13.12
7	100kN/m <sup>2</sup> を超える	1.00	0.00 ~ 2.73	143.08	3mを超える	-	-	-	100kN/m <sup>2</sup> を超える	1.00	10.67 ~ 22.78	143.08	3mを超える	-	-	-
	それ以外	1.00	2.73 ~ 10.52	100.00	それ以外	0.00 ~ 10.52	2.81	14.23	それ以外	1.00	5.00 ~ 10.67	100.00	それ以外	5.00 ~ 22.78	2.81	14.23
8	100kN/m <sup>2</sup> を超える	1.00	0.00 ~ 2.80	144.29	3mを超える	-	-	-	100kN/m <sup>2</sup> を超える	1.00	10.73 ~ 23.42	144.29	3mを超える	-	-	-
	それ以外	1.00	2.80 ~ 10.59	100.00	それ以外	0.00 ~ 10.59	2.84	14.33	それ以外	1.00	5.00 ~ 10.73	100.00	それ以外	5.00 ~ 23.42	2.84	14.33
9	100kN/m <sup>2</sup> を超える	1.00	0.00 ~ 2.75	143.32	3mを超える	0.00 ~ 0.08	3.05	15.44	100kN/m <sup>2</sup> を超える	1.00	11.91 ~ 25.70	143.32	3mを超える	20.00 ~ 25.70	3.05	15.44
	それ以外	1.00	2.75 ~ 10.53	100.00	それ以外	0.08 ~ 10.53	3.00	15.16	それ以外	1.00	5.00 ~ 11.91	100.00	それ以外	5.00 ~ 20.00	3.00	15.16
10	100kN/m <sup>2</sup> を超える	1.00	0.00 ~ 2.68	142.20	3mを超える	-	-	-	100kN/m <sup>2</sup> を超える	1.00	10.62 ~ 22.36	142.20	3mを超える	-	-	-
	それ以外	1.00	2.68 ~ 10.46	100.00	それ以外	0.00 ~ 10.46	2.80	14.13	それ以外	1.00	5.00 ~ 10.62	100.00	それ以外	5.00 ~ 22.36	2.80	14.13
11	100kN/m <sup>2</sup> を超える	1.00	0.00 ~ 2.53	139.74	3mを超える	-	-	-	100kN/m <sup>2</sup> を超える	1.00	11.20 ~ 22.10	139.74	3mを超える	-	-	-
	それ以外	1.00	2.53 ~ 10.32	100.00	それ以外	0.00 ~ 10.32	2.95	14.90	それ以外	1.00	5.00 ~ 11.20	100.00	それ以外	5.00 ~ 22.10	2.95	14.90
12	100kN/m <sup>2</sup> を超える	1.00	0.00 ~ 2.71	142.69	3mを超える	-	-	-	100kN/m <sup>2</sup> を超える	1.00	11.39 ~ 23.93	142.69	3mを超える	-	-	-
	それ以外	1.00	2.71 ~ 10.49	100.00	それ以外	0.00 ~ 10.49	2.98	15.06	それ以外	1.00	5.00 ~ 11.39	100.00	それ以外	5.00 ~ 23.93	2.98	15.06
	100kN/m <sup>2</sup> を超える		~		3mを超える		~		100kN/m <sup>2</sup> を超える		~		3mを超える		~	
	それ以外		~		それ以外		~		それ以外		~		それ以外		~	
	100kN/m <sup>2</sup> を超える		~		3mを超える		~		100kN/m <sup>2</sup> を超える		~		3mを超える		~	
	それ以外		~		それ以外		~		それ以外		~		それ以外		~	
	100kN/m <sup>2</sup> を超える		~		3mを超える		~		100kN/m <sup>2</sup> を超える		~		3mを超える		~	
	それ以外		~		それ以外		~		それ以外		~		それ以外		~	