



# 土砂災害防止に関する基礎調査(土石流)

表紙 位置,位置図

自然現象の種類	土石流
溪流番号	J100205
水系名	北上川
河川名	折壁川
溪流名	名目入の沢5
所在地	花巻市大迫町内川目名目入
調査機関	県南広域振興局土木部花巻土木センター

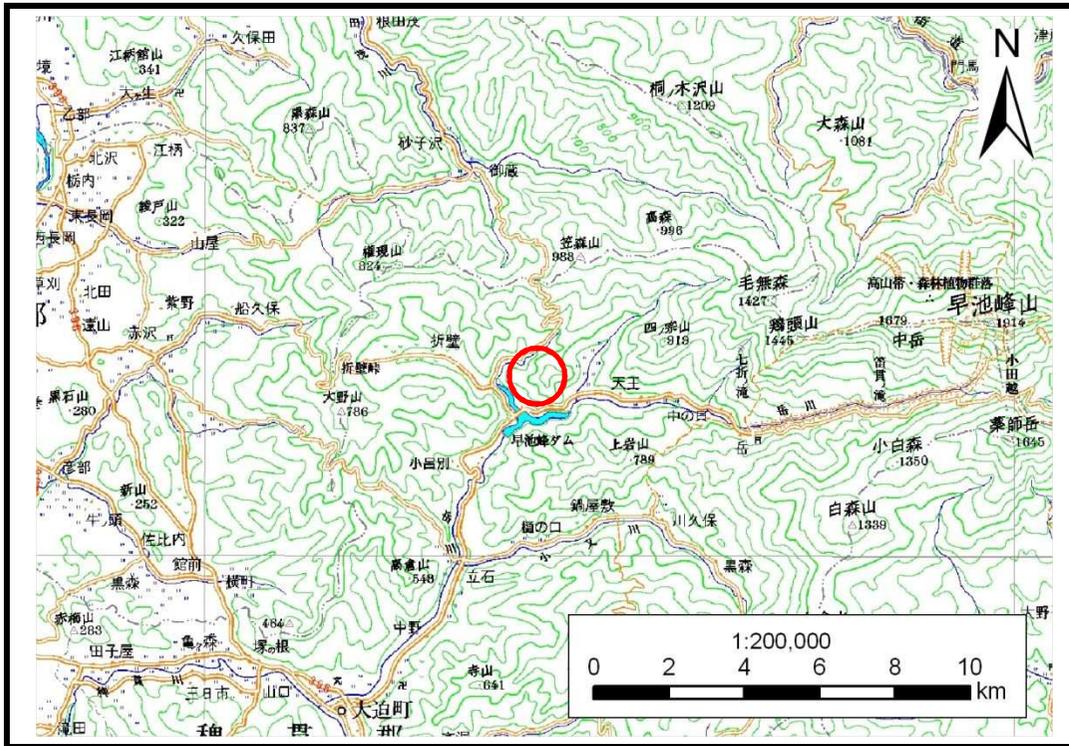

位置図(S=1:200,000)

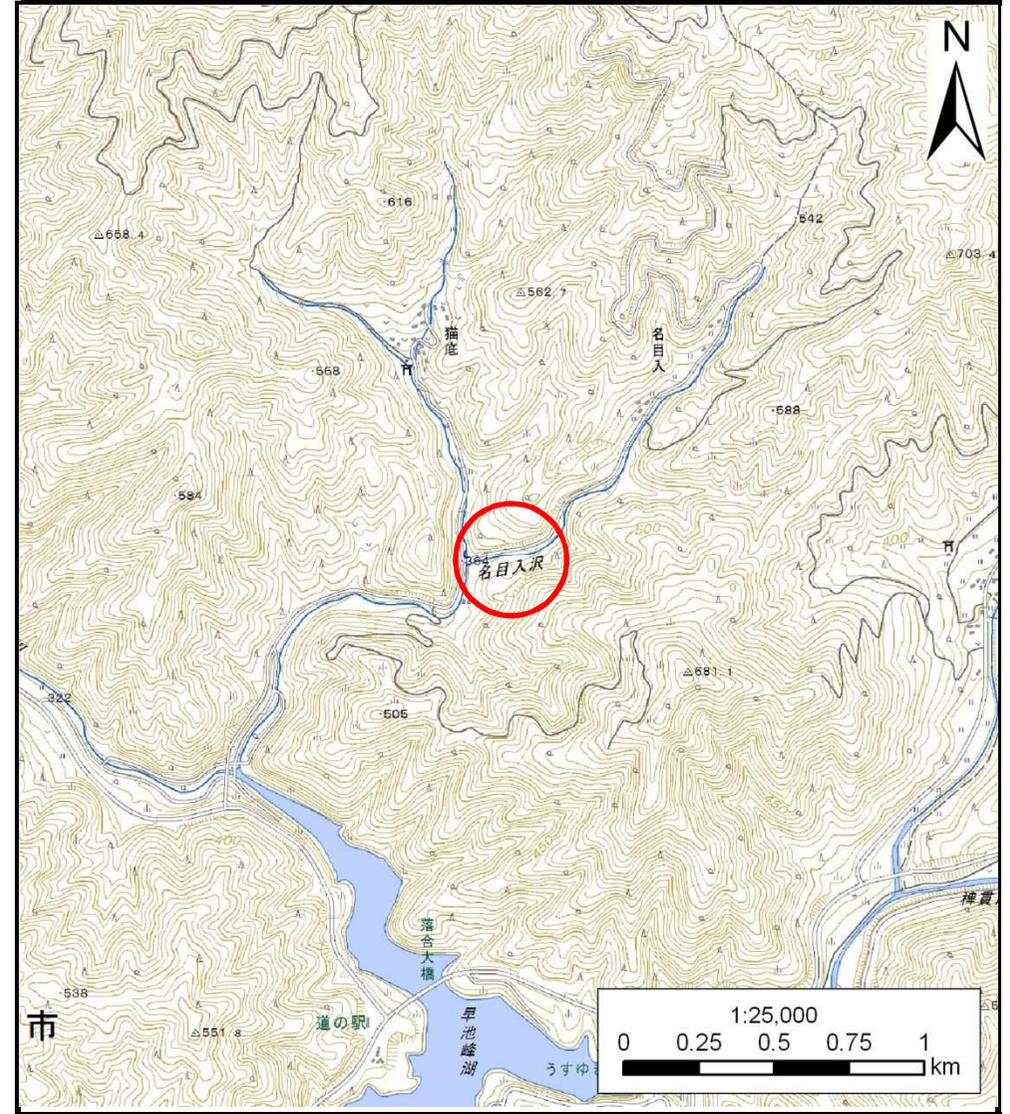


概況図(S=1:25,000)

# 土石流区域調書

様式3-1 危害のおそれのある土地、著しい危害のおそれのある土地の設定図

調査年度 平成25年度

溪流の位置 溪流番号 J100205 溪流名 名目入の沢5 所在地 花巻市大迫町内川名目入

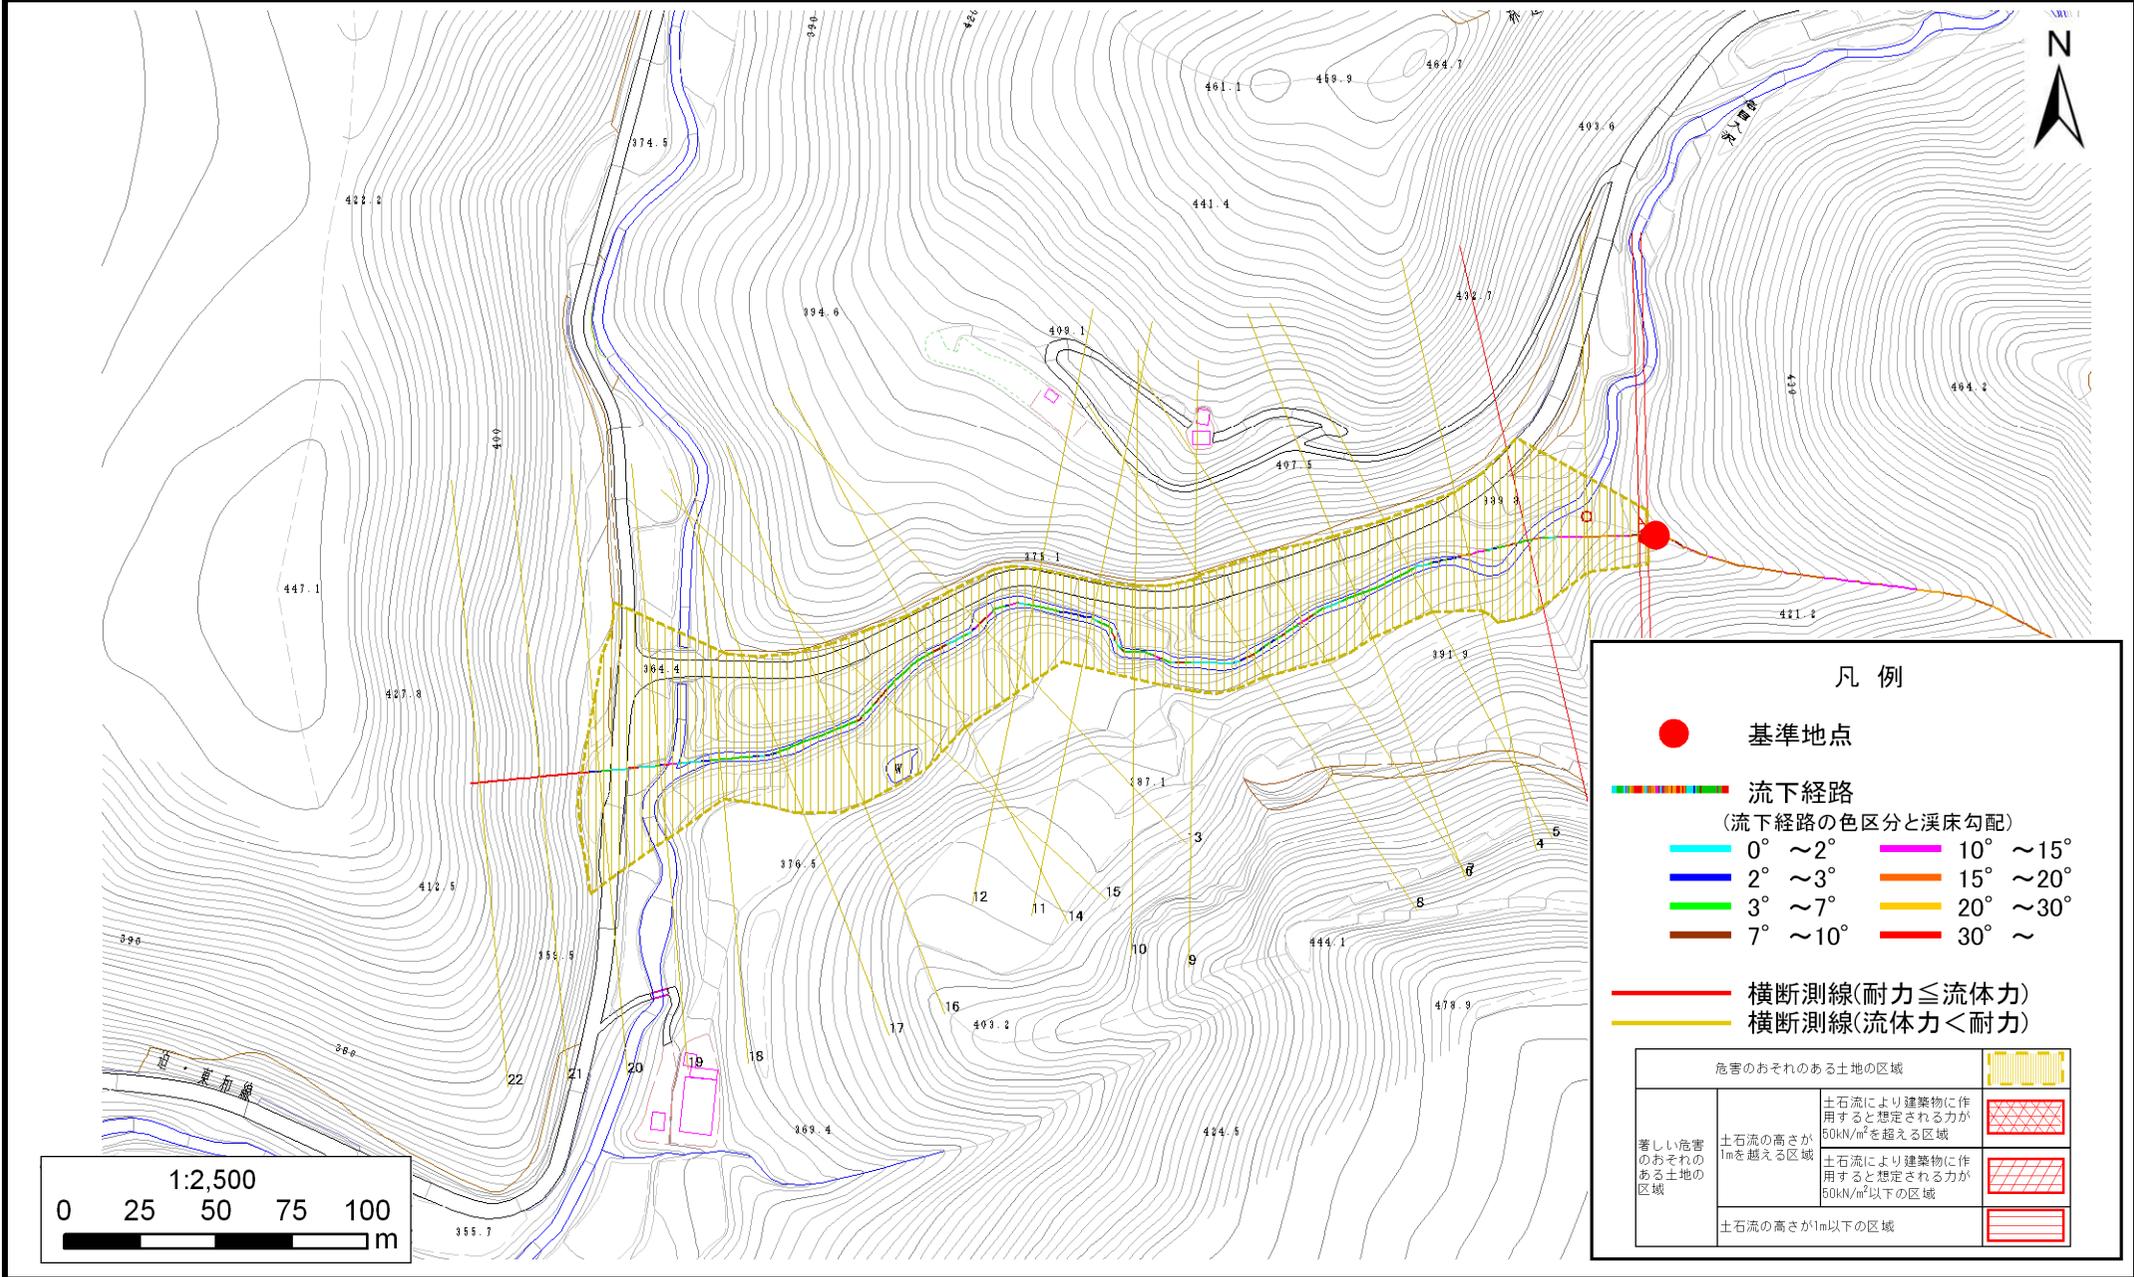

# 土石流区域調査書

様式3-2 建築物に作用すると想定される衝撃に関する事項

調査年度	平成25年度
------	--------

溪流の位置	溪流番号	J100205	溪流名	名目入の沢5	所在地	花巻市大迫町内川目名目入
-------	------	---------	-----	--------	-----	--------------

横断測線番号	土石流の高さh(m)	土石流の流体力Fd(kN/m <sup>2</sup> )	建築物の耐力P2(kN/m2)	横断測線番号	土石流の高さh(m)	土石流の流体力Fd(kN/m <sup>2</sup> )	建築物の耐力P2(kN/m2)
No.0	0.52	25.29	13.25				
No.1	0.46	20.90	14.99				
No.2	0.32	12.96	20.67				
No.3	0.45	19.41	15.10				
No.4	0.32	10.78	21.05				
No.5	0.35	11.04	19.11				
No.6	0.25	5.78	26.80				
No.7	0.22	4.13	30.17				
No.8	0.27	4.79	24.85				
No.9	0.23	3.25	28.36				
No.10	0.27	3.33	24.41				
No.11	0.30	3.06	22.36				
No.12	0.25	1.89	26.25				
No.13	0.25	1.72	25.90				
No.14	0.28	2.12	23.50				
No.15	0.27	1.94	24.28				
No.16	0.30	2.25	22.33				
No.17	0.25	1.80	26.17				
No.18	0.25	1.77	25.94				
No.19	0.26	1.70	25.62				
No.20	0.28	1.26	24.08				
No.21	0.00	0.00	0.00				
No.22	0.00	0.00	0.00				