



土砂災害防止に関する基礎調査(急傾斜地の崩壊)

表紙 概況、位置図

自然現象の種類	急傾斜地の崩壊
箇所番号	176B1012
箇所名	上長部-7
所在地	陸前高田市気仙町上長部
調査機関	大船渡地方振興局土木部

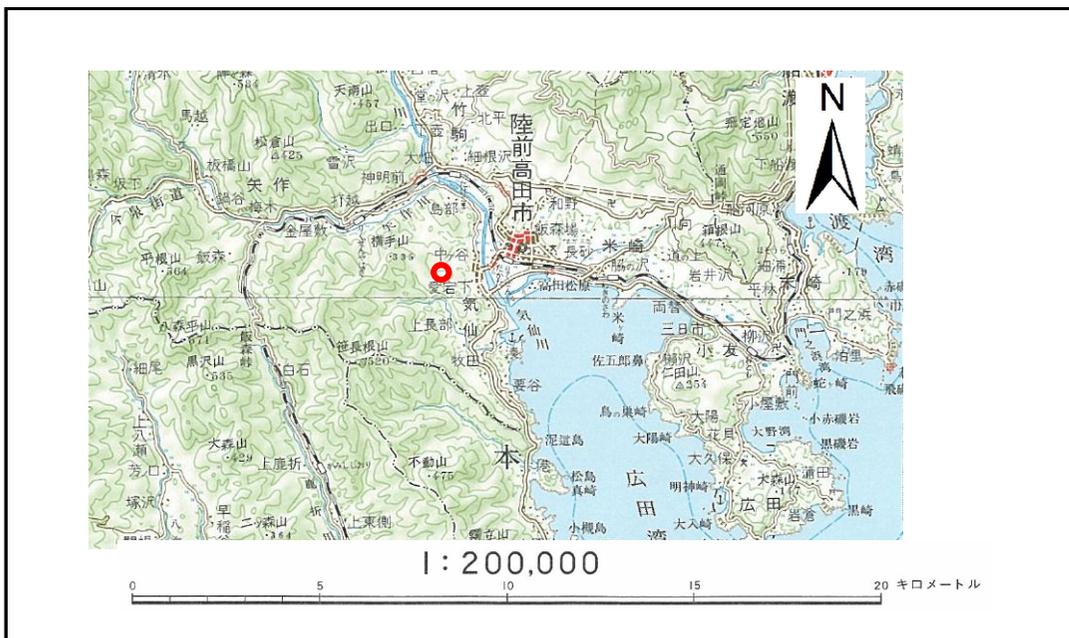

概況図 (S=1:200,000)

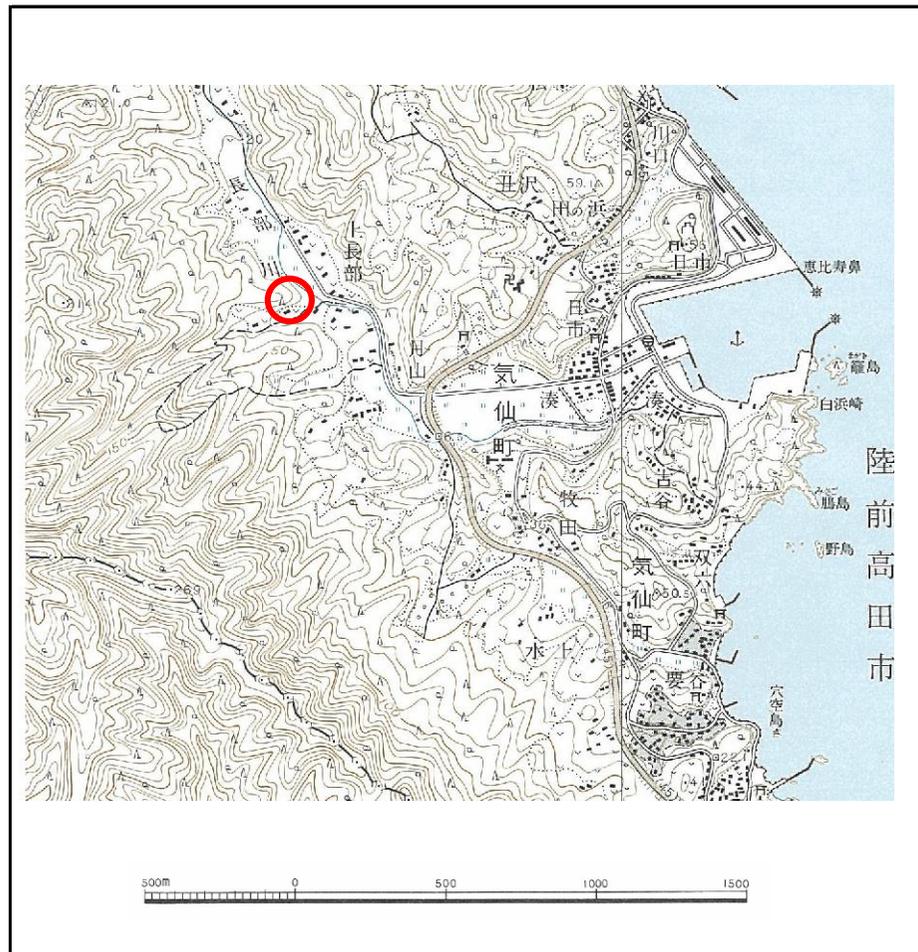

位置図 (S=1:25,000)


岩手県

急傾斜地の崩壊区域調書

様式3-1 危害のおそれのある土地、著しい危害のおそれのある土地の設定図

調査年度 平成16年度

急傾斜地の位置 箇所番号 176B1012 箇所名 上長部-7 所在地 陸前高田市気仙町上長部

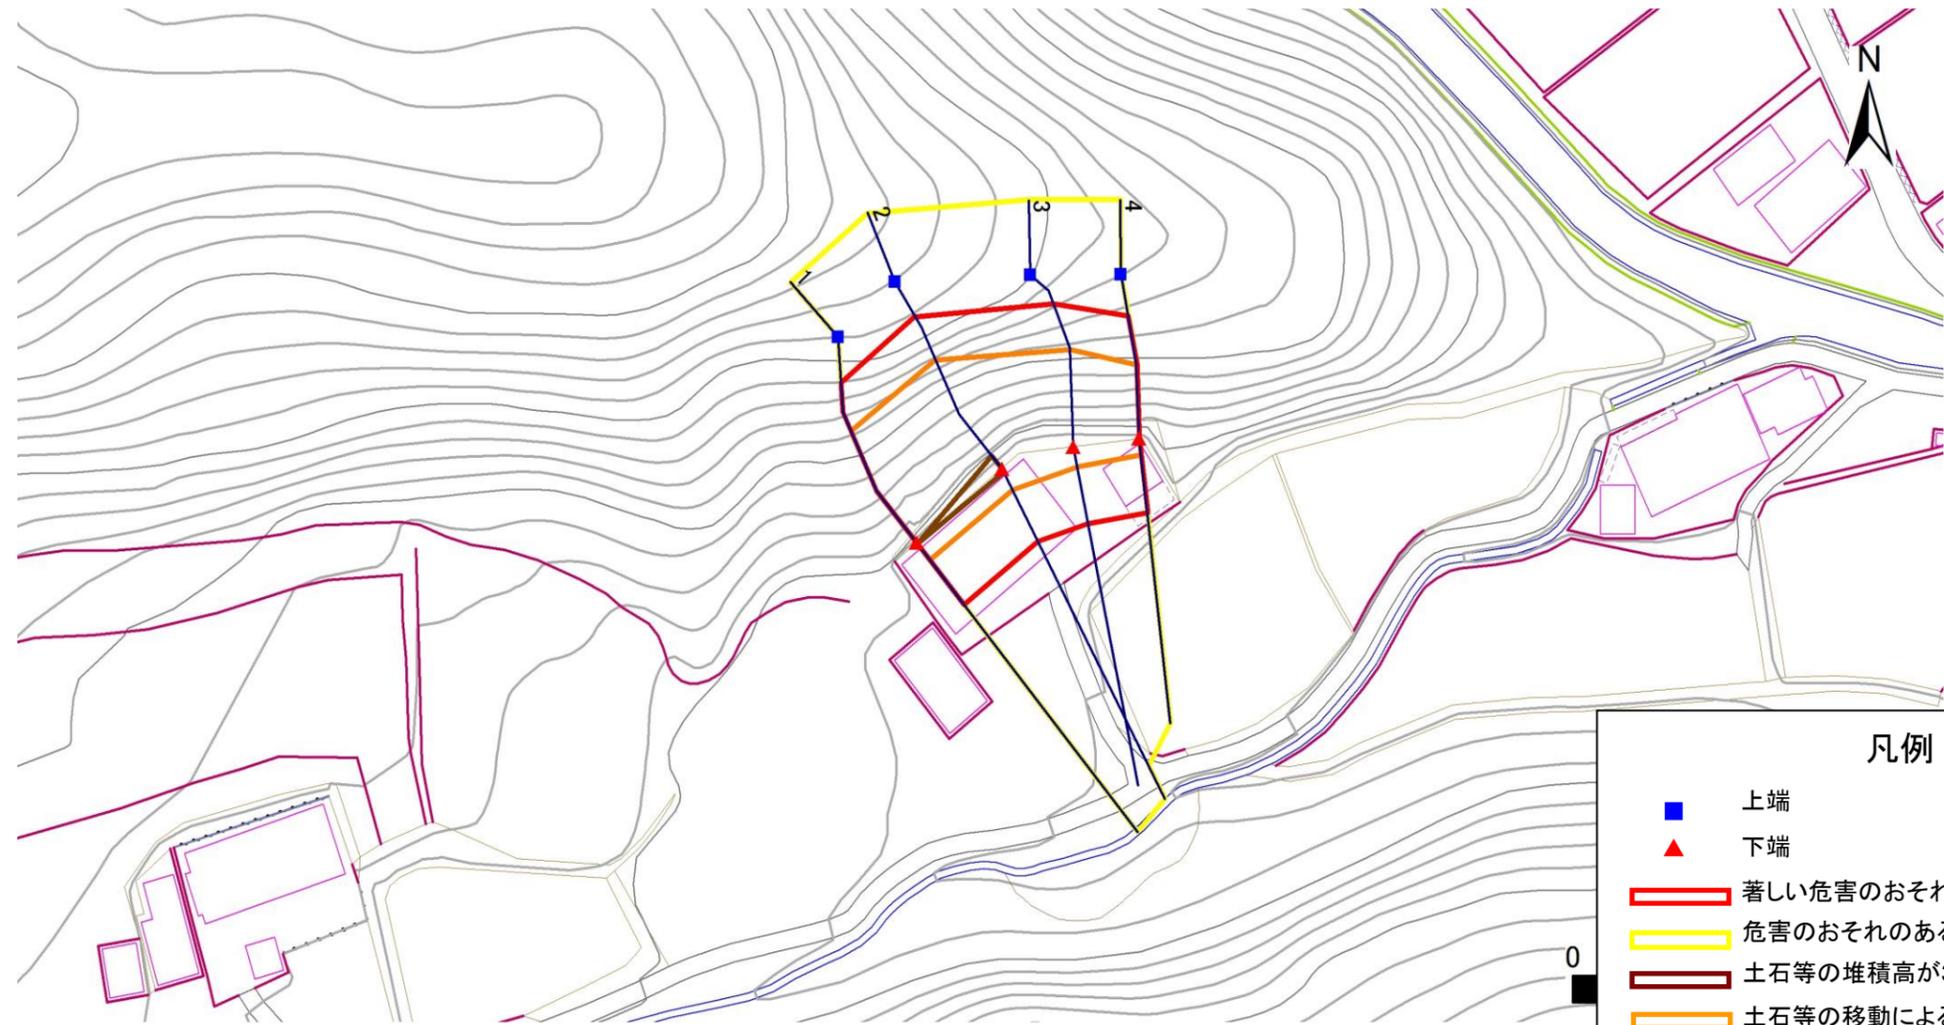

凡例

- 上端
- ▲ 下端
- ▭ 著しい危害のおそれのある土地の区域
- ▭ 危害のおそれのある土地の区域
- ▭ 土石等の堆積高が3mを超える範囲
- ▭ 土石等の移動による力が100kN/m²を超える範囲
- 横断測線

1:1,000
0 5 10 20 30 40 50 m

急傾斜地の崩壊区域調書

様式3-2 建築物に作用すると想定される衝撃に関する事項 (1/1)

調査年度 平成16年度

急傾斜地の位置		箇所番号		176B1012		箇所名		上長部-7		所在地		陸前高田市気仙町上長部				
横断 測線 番号	急傾斜地の下端に隣接する土地								急傾斜地内							
	土石等の移動の高さと力の大きさ				土石等の堆積高さと力の大きさ				土石等の移動の高さと力の大きさ				土石等の堆積高さと力の大きさ			
	区分	高さ (m)	下端からの距離 (m)	力の大きさ (kN/m ²)	区分	下端からの水平 距離(m)	高さ (m)	力の大きさ (kN/m ²)	区分	高さ (m)	上端からの比高 (m)	力の大きさ (kN/m ²)	区分	上端からの比高 (m)	高さ (m)	力の大きさ (kN/m ²)
1	100kN/m ² を超える	1.00	0.00 ~ 2.97	147.25	3mを超える	0.00 ~ 0.23	3.13	16.73	100kN/m ² を超える	1.00	10.59 ~ 25.20	147.25	3mを超える	25.00 ~ 25.20	3.13	16.73
	それ以外	1.00	2.97 ~ 10.76	100.00	それ以外	0.23 ~ 10.76	3.00	16.05	それ以外	1.00	5.00 ~ 10.59	100.00	それ以外	5.00 ~ 25.00	3.00	16.05
2	100kN/m ² を超える	1.00	0.00 ~ 3.13	149.88	3mを超える	0.00 ~ 0.46	3.27	17.52	100kN/m ² を超える	1.00	11.00 ~ 27.11	149.88	3mを超える	25.00 ~ 27.11	3.27	17.52
	それ以外	1.00	3.13 ~ 10.91	100.00	それ以外	0.46 ~ 10.91	3.00	16.05	それ以外	1.00	5.00 ~ 11.00	100.00	それ以外	5.00 ~ 25.00	3.00	16.05
3	100kN/m ² を超える	1.00	0.00 ~ 2.70	142.56	3mを超える	- ~ -	-	-	100kN/m ² を超える	1.00	11.11 ~ 23.20	142.56	3mを超える	- ~ -	-	-
	それ以外	1.00	2.70 ~ 10.49	100.00	それ以外	0.00 ~ 10.49	2.93	15.68	それ以外	1.00	5.00 ~ 11.11	100.00	それ以外	5.00 ~ 23.20	2.93	15.68
4	100kN/m ² を超える	1.00	0.00 ~ 2.22	134.45	3mを超える	- ~ -	-	-	100kN/m ² を超える	1.00	10.74 ~ 19.21	134.45	3mを超える	- ~ -	-	-
	それ以外	1.00	2.22 ~ 10.00	100.00	それ以外	0.00 ~ 10.00	2.49	13.32	それ以外	1.00	5.00 ~ 10.74	100.00	それ以外	5.00 ~ 19.21	2.49	13.32
	100kN/m ² を超える		~		3mを超える	~			100kN/m ² を超える		~		3mを超える	~		
	それ以外		~		それ以外	~			それ以外		~		それ以外	~		
	100kN/m ² を超える		~		3mを超える	~			100kN/m ² を超える		~		3mを超える	~		
	それ以外		~		それ以外	~			それ以外		~		それ以外	~		
