
土砂災害防止に関する基礎調査(急傾斜地の崩壊)

表紙 概況、位置図


| 自然 | | えの私 | 重類 | 急傾斜地の崩壊 |
|----|---------|-----|----|-------------|
| 箇 | 所 | 番 | 号 | 176B1014 |
| 箇 | 所 | | 名 | 月山 |
| 所 | 在 | | 地 | 陸前高田市気仙町月山 |
| 調 | 査 | 機 | 関 | 大船渡地方振興局土木部 |

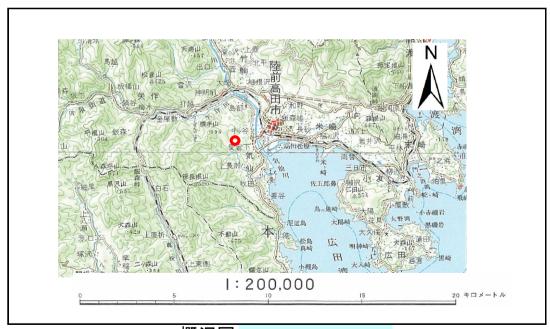



概況図 (S=1:200,000)

位置図 (S=1:25,000)

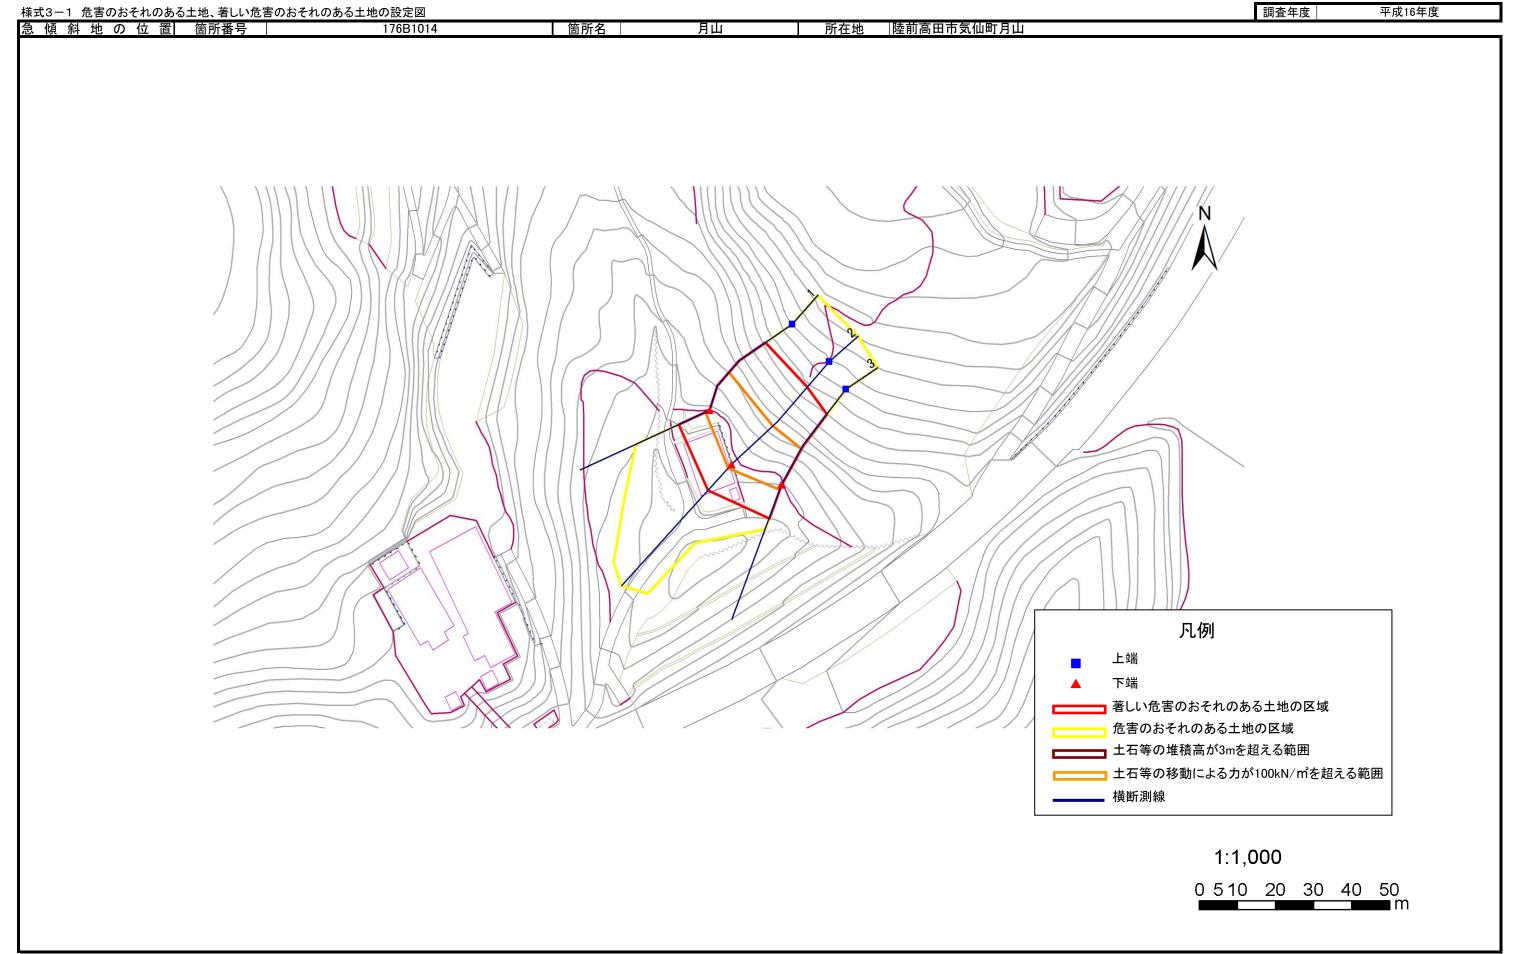

急傾斜地の崩壊区域調書

様式3-2 建築物に作用すると想定される衝撃に関する事項(1/1)

調杳年度 平成16年度 急傾斜地の位置 箇所番号 176B1014 月山 所在地 陸前高田市気仙町月山 筃所名 急傾斜地の下端に隣接する土地 急傾斜地内 横断 土石等の移動の高さと力の大きさ 土石等の堆積高さと力の大きさ 土石等の移動の高さと力の大きさ 土石等の堆積高さと力の大きさ 測線 下端からの距離し力の大きさ 下端からの水平 ち高 力の大きさ 上端からの比高 力の大きさ 上端からの比高 ち高 力の大きさ 番号 区 分 区 分 区分 区分 (kN/m²) 距離(m) (kN/m²) (kN/m^2) (m) (m) (m) (m) (m) (m) (m) (kN/m²) 100kN/mを超える 1.00 0.00 ~ 1.19 117.98 3mを超える 100kN/㎡を超える 1.00 12.30 ~ 18.82 117.98 3mを超える それ以外 1.00 1.19 ~ 8.98 100.00 それ以外 0.00 ~ 8.98 2.12 11.33 それ以外 1 00 5.00 ~ 12.30 100.00 それ以外 5.00 ~ 18.82 2.12 11.33 1.00 0.00 ~ 1.28 119.40 3mを超える 100kN/mを超える 1.00 12.74 ~ 21.13 119.40 3mを超える 100kN/mを超える それ以外 1.00 1.28 ~ 9.07 100.00 それ以外 9.07 2.39 12.78 それ以外 1.00 5.00 ~ 12.74 100.00 それ以外 5.00 ~ 21.13 2.39 12.78 0.00 ~ 100kN/mを超える 1.00 0.00 ~ 1.30 119.66 3mを超える 100kN/mを超える 1.00 11.77 ~ 18.13 119.66 3mを超える 1.00 1.30 ~ 9.08 9.08 2.15 11.50 5.00 ~ 11.77 11.50 100.00 それ以外 0.00 ~ 1.00 100.00 5.00 ~ 18.13 2.15 それ.以外 それ.以外 それ.以外 100kN/mを超える 3mを超える 100kN/㎡を超える 3mを超える それ以外 それ以外 それ以外 それ以外 \sim \sim 100kN/mを超える 3mを超える 100kN/㎡を超える 3mを超える \sim ~ \sim それ以外 それ以外 それ以外 ~ それ以外 100kN/㎡を超える 3mを超える 100kN/meを超える 3mを超える ~ ~ ~ それ以外 それ以外 それ以外 それ以外 ~ \sim \sim ~ 100kN/㎡を超える 3mを超える 100kN/mを超える 3mを超える ~ ~ ~ それ以外 それ以外 それ以外 ~ それ以外 ~ ~ 100kN/㎡を超える 3mを超える 100kN/㎡を超える 3mを超える \sim \sim \sim ~ それ以外 それ以外 それ以外 それ以外 ~ ~ ~ ~ 100kN/mを超える 3mを超える 100kN/mを超える 3mを超える それ以外 それ以外 それ以外 ~ ~ それ以外 \sim 100kN/㎡を超える 3mを超える 100kN/mを超える 3mを超える ~ ~ ~ それ以外 それ以外 それ以外 それ以外 100kN/mを超える 3mを超える 100kN/㎡を超える 3mを超える ~ ~ ~ ~ それ以外 それ以外 それ以外 それ以外 \sim \sim \sim ~ 100kN/mを超える 3mを超える 100kN/mを超える 3mを超える \sim ~ \sim それ以外 それ以外 それ以外 それ以外 ~ ~ ~ 100kN/mを超える 3mを超える 100kN/mを超える 3mを超える ~ ~ ~ それ以外 それ以外 それ以外 それ以外 ~ \sim \sim 3mを超える 100kN/mを超える 100kN/㎡を超える ~ 3mを超える それ以外 それ以外 それ以外 それ以外 \sim \sim \sim 100kN/㎡を超える 3mを超える 100kN/mを超える 3mを超える \sim \sim \sim ~ それ以外 それ以外 それ以外 それ以外

岩手県