


土砂災害防止に関する基礎調査(急傾斜地の崩壊)

表紙 概況、位置図

自然現象の種類	急傾斜地の崩壊
箇所番号	176B1028
箇所名	双六
所在地	陸前高田市気仙町双六
調査機関	大船渡地方振興局土木部

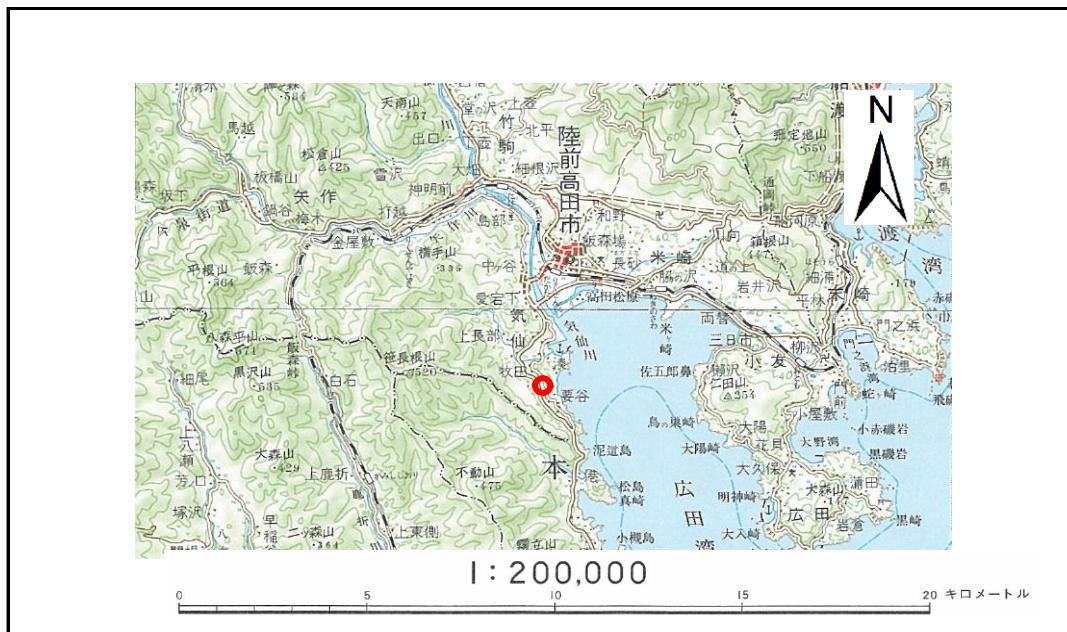

概況図 (S=1:200,000)



位置図 (S=1:25,000)

岩手県

急傾斜地の崩壊区域調書

様式3-1 危害のおそれのある土地、著しい危害のおそれのある土地の設定図

調査年度 平成16年度

急傾斜地の位置 箇所番号


176B1028

箇所名

双六

所在地

陸前高田市氣仙町双六

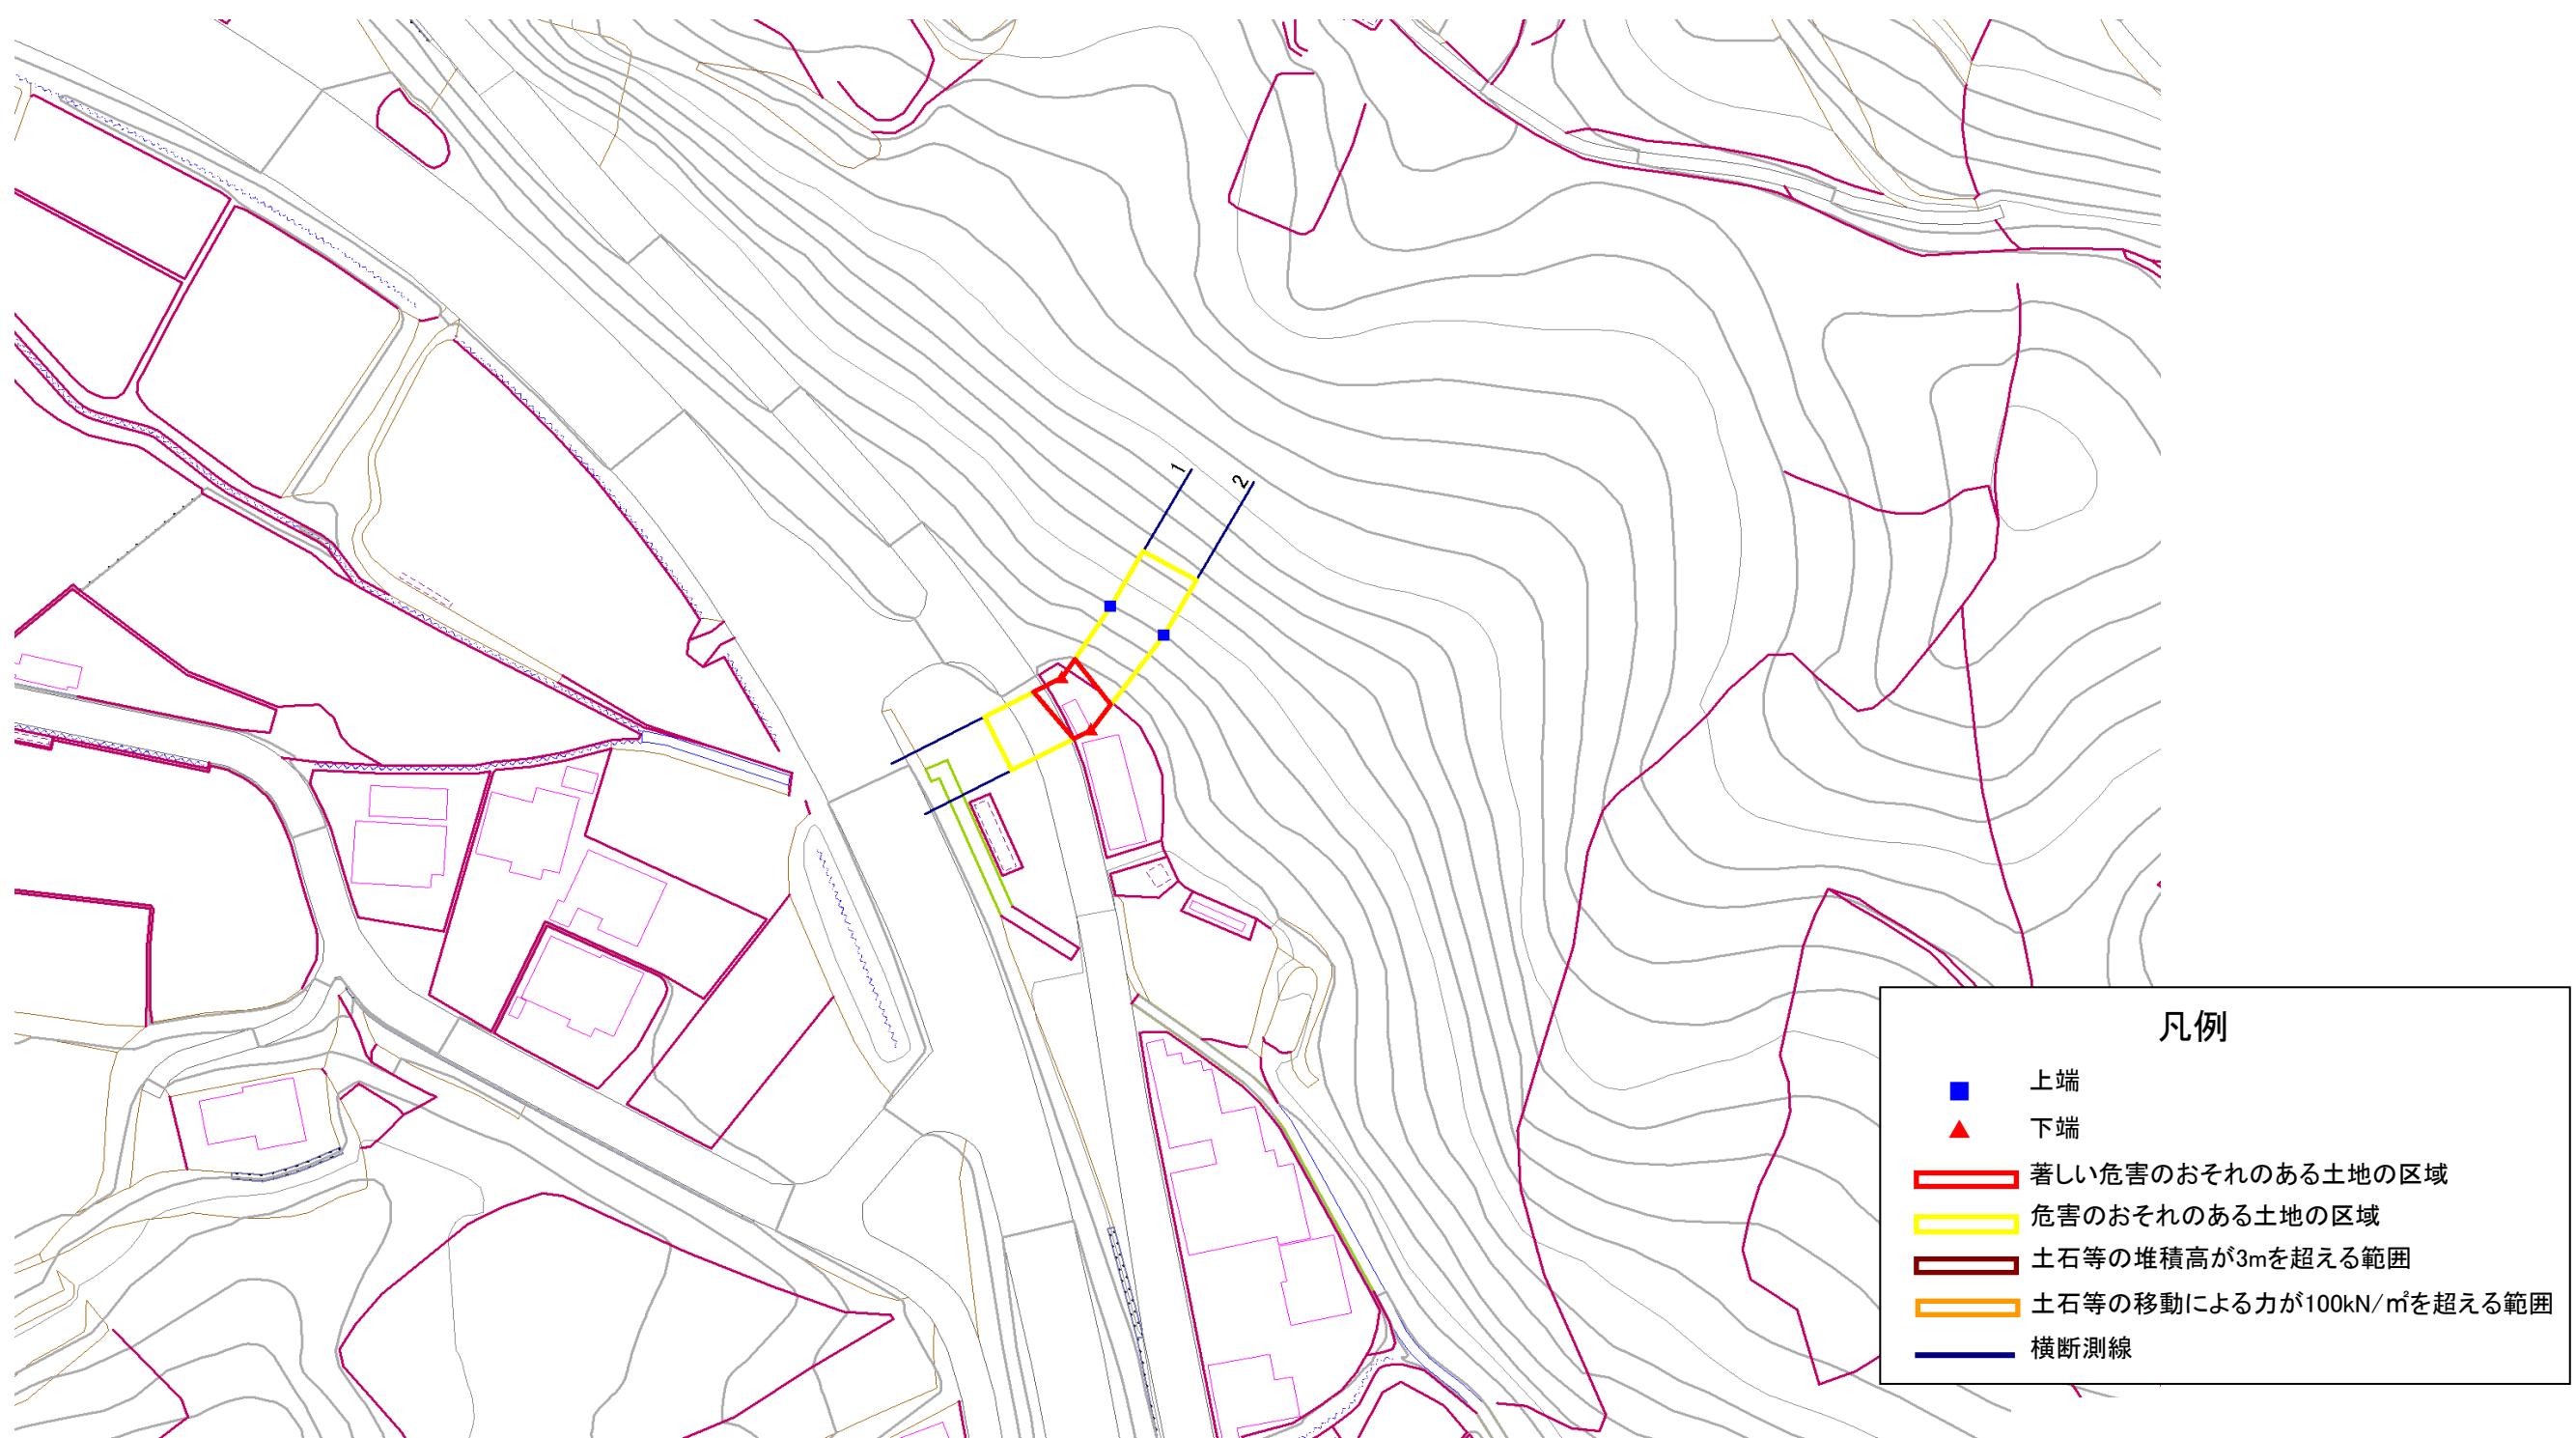

1:1,000

0 5 10 20 30 40 50
m

急傾斜地の崩壊区域調書

様式3-2 建築物に作用すると想定される衝撃に関する事項 (1/1)

岩手県