


土砂災害防止に関する基礎調査(急傾斜地の崩壊)

表紙 概況、位置図

自然現象の種類	急傾斜地の崩壊
箇所番号	147B2021
箇所名	奥新切-7
所在地	気仙郡住田町下有住字奥新切
調査機関	沿岸広域振興局土木部大船渡土木センター



概況図(S=1:200,000)

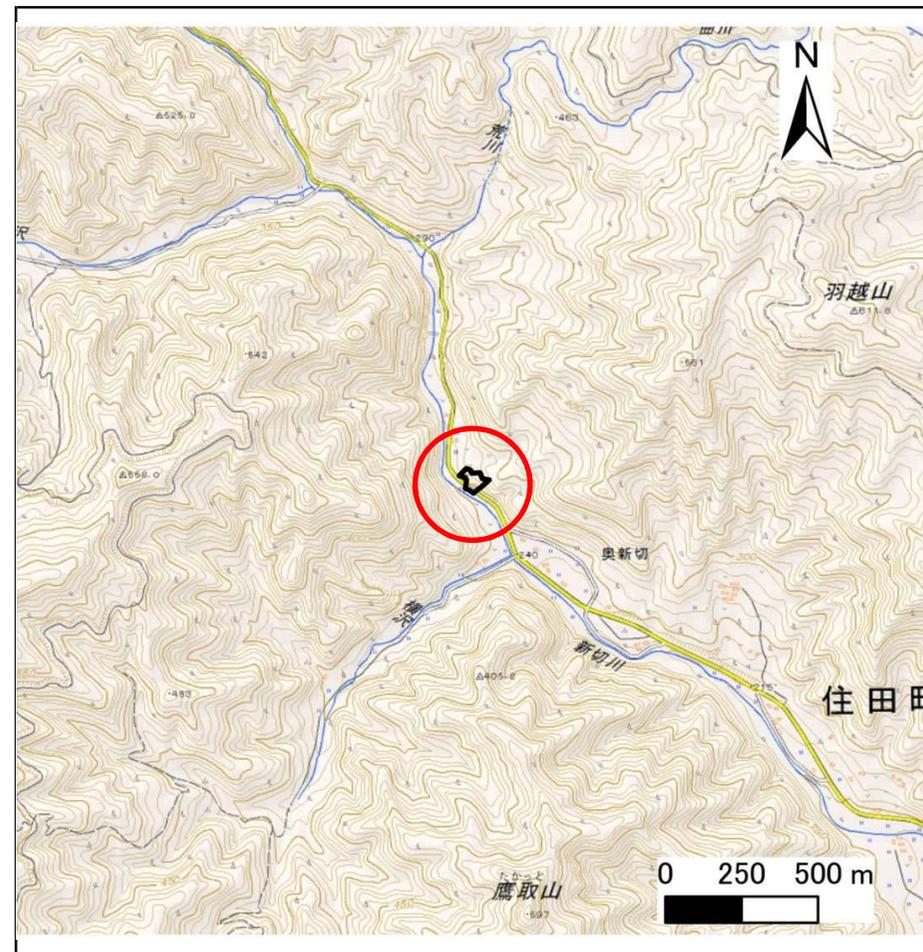


位置図(S=1:25,000)

急傾斜地の崩壊区域調査

様式3-1 危害のおそれのある土地、著しい危害のおそれのある土地の設定図

調査年度 平成29年度

急傾斜地の位置 箇所番号 147B2021 箇所名 奥新切-7 所在地 気仙郡住田町下有住字奥新切

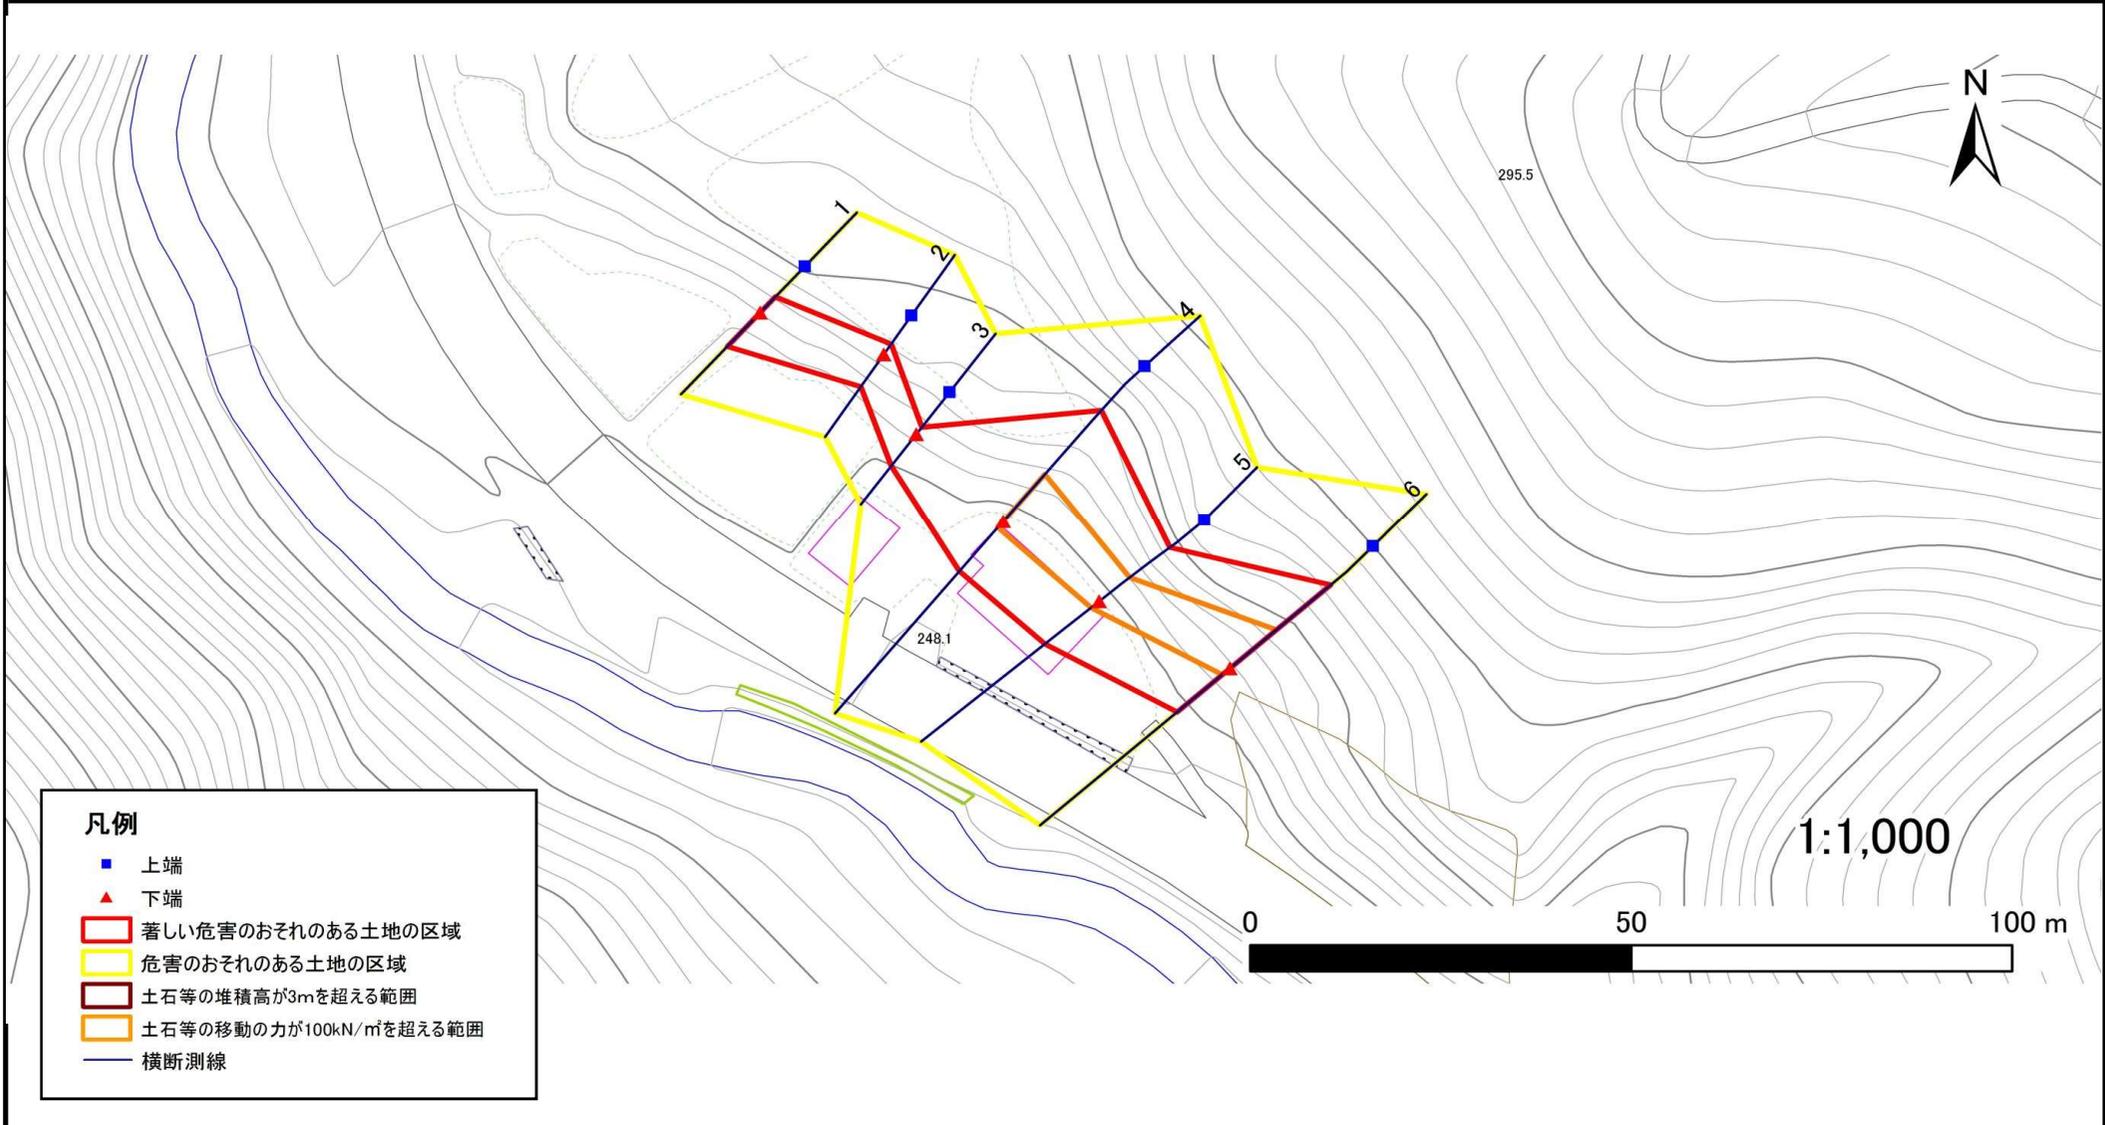

- 凡例**
- 上端
 - ▲ 下端
 - 著しい危害のおそれのある土地の区域
 - 危害のおそれのある土地の区域
 - 土石等の堆積高が3mを超える範囲
 - 土石等の移動の力が100kN/m²を超える範囲
 - 横断測線

急傾斜地の崩壊区域調査

様式3-2 建築物に作用すると想定される衝撃に関する事項(1/1)

調査年度	平成29年度
------	--------

急傾斜地の位置		箇所番号 147B2021			箇所名		奥新切-7		所在地		気仙郡住田町下有住字奥新切					
横断 測線 番号	急傾斜地の下端に隣接する土地								急傾斜地内							
	土石等の移動の高さと力の大きさ				土石等の堆積高さとの大きさ				土石等の移動の高さと力の大きさ				土石等の堆積高さとの大きさ			
	区分	高さ (m)	下端からの距離 (m)	力の大きさ (kN/m ²)	区分	下端からの水平 距離(m)	高さ (m)	力の大きさ (kN/m ²)	区分	高さ (m)	上端からの比高 (m)	力の大きさ (kN/m ²)	区分	上端からの比高 (m)	高さ (m)	力の大きさ (kN/m ²)
1	100kN/m ² を超える	—	— ~ —	—	3mを超える	— ~ —	—	—	100kN/m ² を超える	—	— ~ —	—	3mを超える	— ~ —	—	—
	それ以外	1.00	0.00 ~ 6.29	78.99	それ以外	0.00 ~ 6.29	1.88	10.04	それ以外	1.00	5.00 ~ 7.60	78.99	それ以外	5.00 ~ 7.60	1.88	10.04
2	100kN/m ² を超える	—	— ~ —	—	3mを超える	— ~ —	—	—	100kN/m ² を超える	—	— ~ —	—	3mを超える	— ~ —	—	—
	それ以外	1.00	0.00 ~ 5.34	66.65	それ以外	0.00 ~ 5.34	2.03	10.84	それ以外	1.00	5.00 ~ 6.80	66.65	それ以外	5.00 ~ 6.80	2.03	10.84
3	100kN/m ² を超える	—	— ~ —	—	3mを超える	— ~ —	—	—	100kN/m ² を超える	—	— ~ —	—	3mを超える	— ~ —	—	—
	それ以外	1.00	0.00 ~ 5.40	67.40	それ以外	0.00 ~ 5.40	1.83	9.79	それ以外	1.00	5.00 ~ 6.00	67.40	それ以外	5.00 ~ 6.00	1.83	9.79
4	100kN/m ² を超える	1.00	0.00 ~ 1.09	116.39	3mを超える	— ~ —	—	—	100kN/m ² を超える	1.00	11.91 ~ 17.05	116.39	3mを超える	— ~ —	—	—
	それ以外	1.00	1.09 ~ 8.87	100.00	それ以外	0.00 ~ 8.87	2.14	11.45	それ以外	1.00	5.00 ~ 11.91	100.00	それ以外	5.00 ~ 17.05	2.14	11.45
5	100kN/m ² を超える	1.00	0.00 ~ 1.37	120.84	3mを超える	— ~ —	—	—	100kN/m ² を超える	1.00	10.68 ~ 15.05	120.84	3mを超える	— ~ —	—	—
	それ以外	1.00	1.37 ~ 9.16	100.00	それ以外	0.00 ~ 9.16	2.47	13.23	それ以外	1.00	5.00 ~ 10.68	100.00	それ以外	5.00 ~ 15.05	2.47	13.23
6	100kN/m ² を超える	1.00	0.00 ~ 1.30	119.72	3mを超える	— ~ —	—	—	100kN/m ² を超える	1.00	11.12 ~ 16.36	119.72	3mを超える	— ~ —	—	—
	それ以外	1.00	1.30 ~ 9.09	100.00	それ以外	0.00 ~ 9.09	2.21	11.83	それ以外	1.00	5.00 ~ 11.12	100.00	それ以外	5.00 ~ 16.36	2.21	11.83
	100kN/m ² を超える		~		3mを超える	~			100kN/m ² を超える		~		3mを超える	~		
	それ以外		~		それ以外	~			それ以外		~		それ以外	~		
	100kN/m ² を超える		~		3mを超える	~			100kN/m ² を超える		~		3mを超える	~		
	それ以外		~		それ以外	~			それ以外		~		それ以外	~		
