

土砂災害防止に関する基礎調査(急傾斜地の崩壊)

表紙 概況、位置図

自然現象の種類	急傾斜地の崩壊
箇所番号	147B2049
箇所名	平沢
所在地	気仙郡住田町上有住字平沢
調査機関	沿岸広域振興局土木部大船渡土木センター



概況図(S=1:200,000)




位置図(S=1:25,000)

急傾斜地の崩壊区域調査

様式3-1 危害のおそれのある土地、著しい危害のおそれのある土地の設定図

調査年度 平成29年度

急傾斜地の位置 箇所番号 147B2049 箇所名 平沢 所在地 気仙郡住田町上有住字平沢

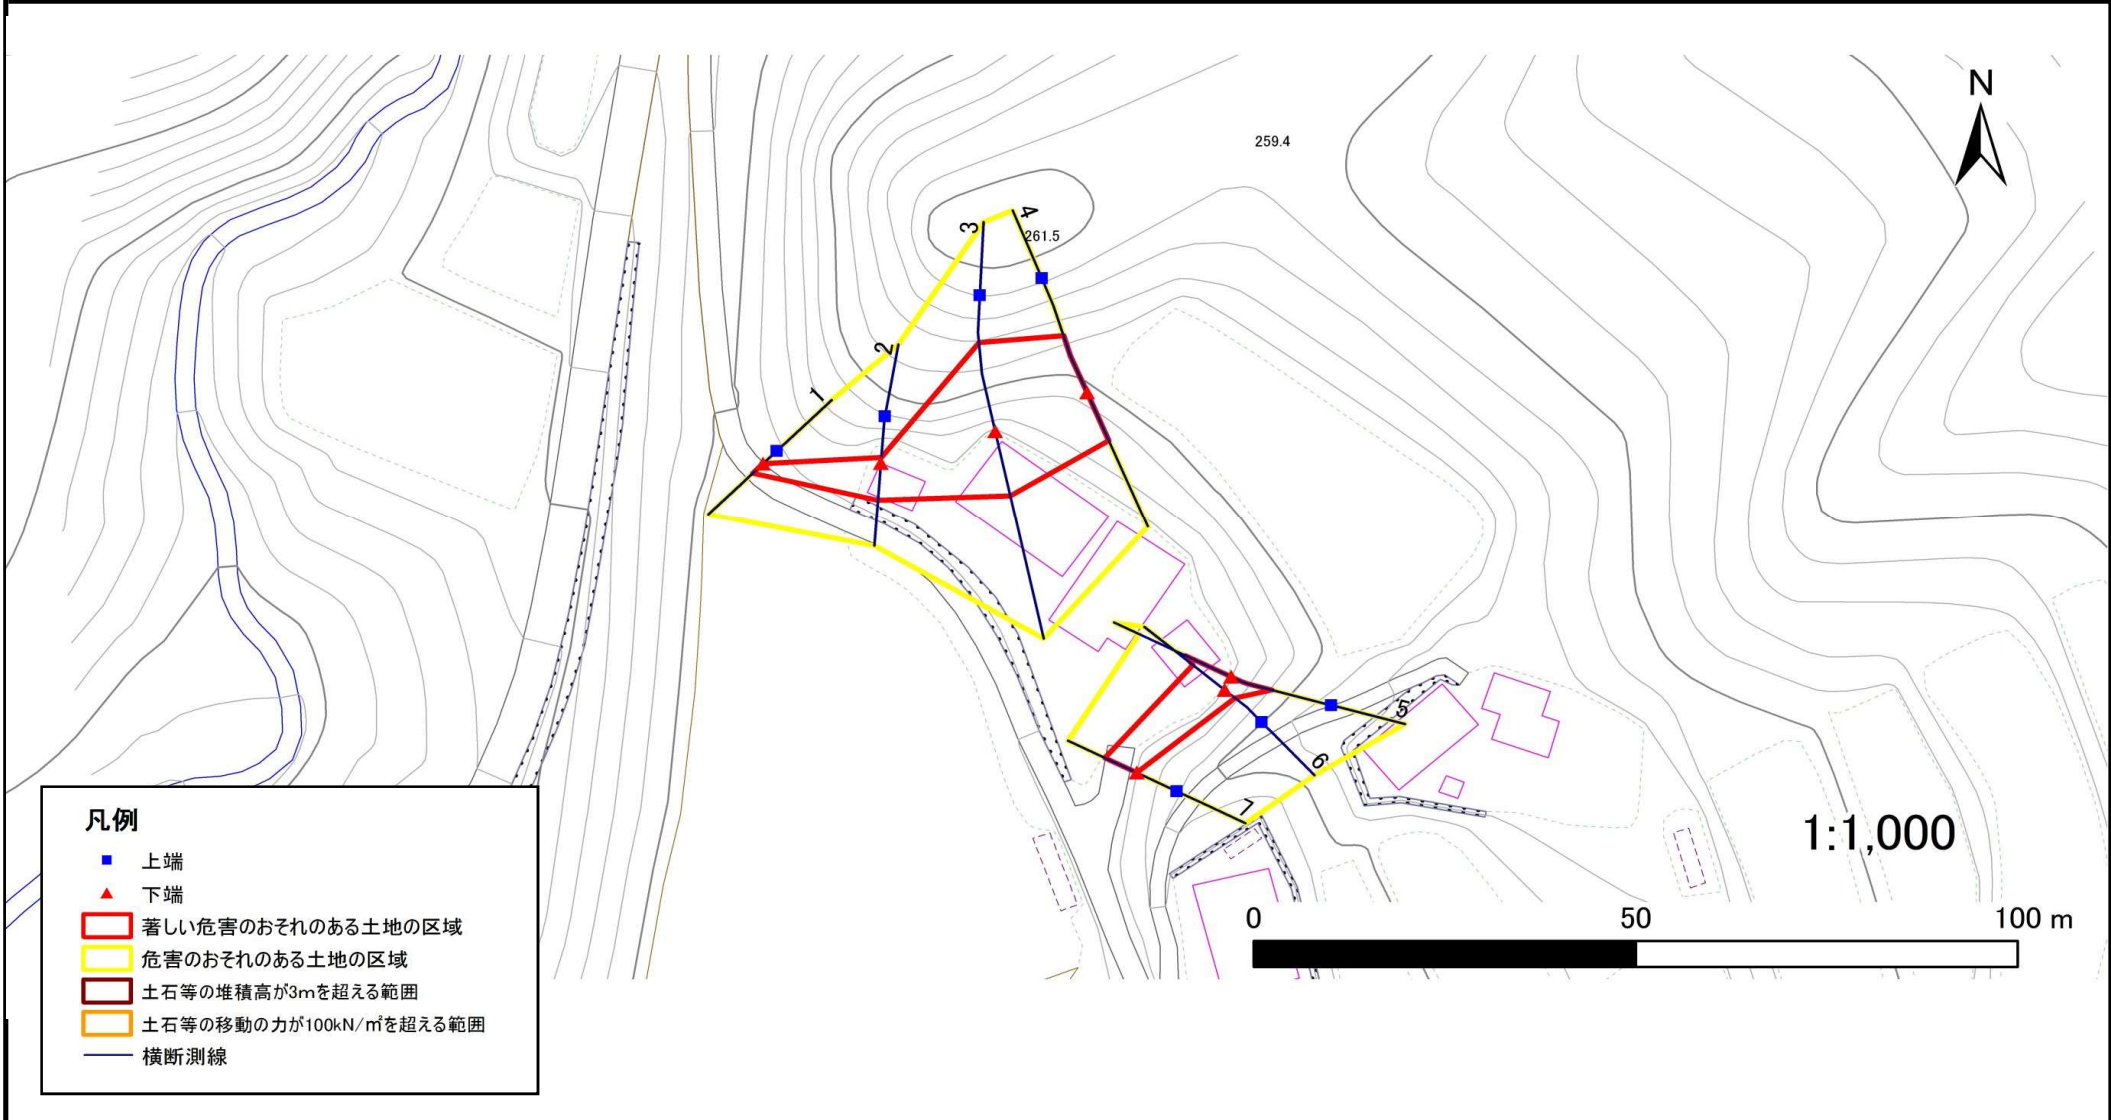

1:1,000

急傾斜地の崩壊区域調査

様式3-2 建築物に作用すると想定される衝撃に関する事項(1/1)

調査年度 平成29年度

急傾斜地の位置		箇所番号		箇所名		平沢		所在地		気仙郡住田町上有住字平沢						
横断 測線 番号	急傾斜地の下端に隣接する土地								急傾斜地内							
	土石等の移動の高さと力の大きさ				土石等の堆積高さとの大きさ				土石等の移動の高さと力の大きさ				土石等の堆積高さとの大きさ			
	区分	高さ (m)	下端からの距離 (m)	力の大きさ (kN/m ²)	区分	下端からの水平 距離(m)	高さ (m)	力の大きさ (kN/m ²)	区分	高さ (m)	上端からの比高 (m)	力の大きさ (kN/m ²)	区分	上端からの比高 (m)	高さ (m)	力の大きさ (kN/m ²)
1	100kN/m ² を超える	—	— ~ —	—	3mを超える	— ~ —	—	—	100kN/m ² を超える	—	— ~ —	—	3mを超える	— ~ —	—	—
	それ以外	1.00	0.00 ~ 1.88	26.44	それ以外	0.00 ~ 1.88	2.62	14.03	それ以外	1.00	5.00 ~ 5.00	26.44	それ以外	5.00 ~ 5.00	2.62	14.03
2	100kN/m ² を超える	—	— ~ —	—	3mを超える	— ~ —	—	—	100kN/m ² を超える	—	— ~ —	—	3mを超える	— ~ —	—	—
	それ以外	1.00	0.00 ~ 5.10	63.51	それ以外	0.00 ~ 5.10	1.88	10.07	それ以外	1.00	5.00 ~ 5.70	63.51	それ以外	5.00 ~ 5.70	1.88	10.07
3	100kN/m ² を超える	1.00	0.00 ~ 1.25	118.98	3mを超える	— ~ —	—	—	100kN/m ² を超える	1.00	10.53 ~ 14.52	118.98	3mを超える	— ~ —	—	—
	それ以外	1.00	1.25 ~ 9.04	100.00	それ以外	0.00 ~ 9.04	2.19	11.70	それ以外	1.00	5.00 ~ 10.53	100.00	それ以外	5.00 ~ 14.52	2.19	11.70
4	100kN/m ² を超える	—	— ~ —	—	3mを超える	— ~ —	—	—	100kN/m ² を超える	—	— ~ —	—	3mを超える	— ~ —	—	—
	それ以外	1.00	0.00 ~ 7.14	90.71	それ以外	0.00 ~ 7.14	1.96	10.50	それ以外	1.00	5.00 ~ 10.00	90.71	それ以外	5.00 ~ 10.00	1.96	10.50
5	100kN/m ² を超える	—	— ~ —	—	3mを超える	— ~ —	—	—	100kN/m ² を超える	—	— ~ —	—	3mを超える	— ~ —	—	—
	それ以外	1.00	0.00 ~ 6.64	83.85	それ以外	0.00 ~ 0.00	1.61	8.64	それ以外	1.00	5.00 ~ 8.50	83.85	それ以外	5.00 ~ 8.50	1.61	8.64
6	100kN/m ² を超える	—	— ~ —	—	3mを超える	— ~ —	—	—	100kN/m ² を超える	—	— ~ —	—	3mを超える	— ~ —	—	—
	それ以外	1.00	0.00 ~ 5.40	67.35	それ以外	0.00 ~ 5.40	2.01	10.77	それ以外	1.00	5.00 ~ 6.80	67.35	それ以外	5.00 ~ 6.80	2.01	10.77
7	100kN/m ² を超える	—	— ~ —	—	3mを超える	— ~ —	—	—	100kN/m ² を超える	—	— ~ —	—	3mを超える	— ~ —	—	—
	それ以外	1.00	0.00 ~ 4.64	57.90	それ以外	0.00 ~ 4.64	1.86	9.93	それ以外	1.00	5.00 ~ 5.00	57.90	それ以外	5.00 ~ 5.00	1.86	9.93
