



土砂災害防止に関する基礎調査(急傾斜地の崩壊)

表紙 概況、位置図

自然現象の種類	急傾斜地の崩壊
箇所番号	147B2110
箇所名	中上
所在地	気仙郡住田町下有住字中上
調査機関	沿岸広域振興局土木部大船渡土木センター

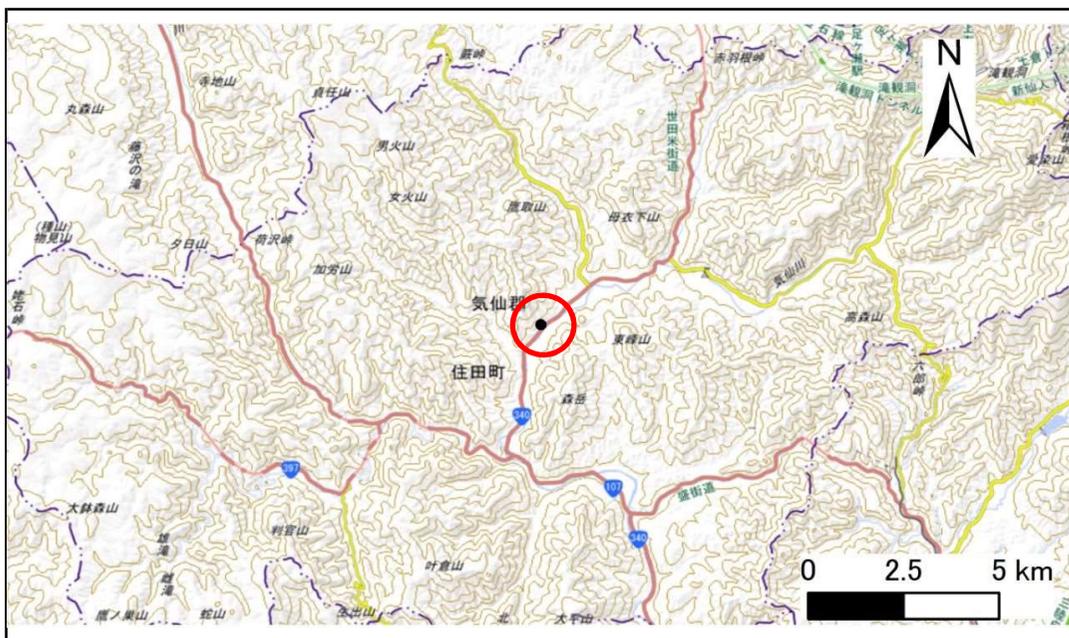

概況図(S=1:200,000)

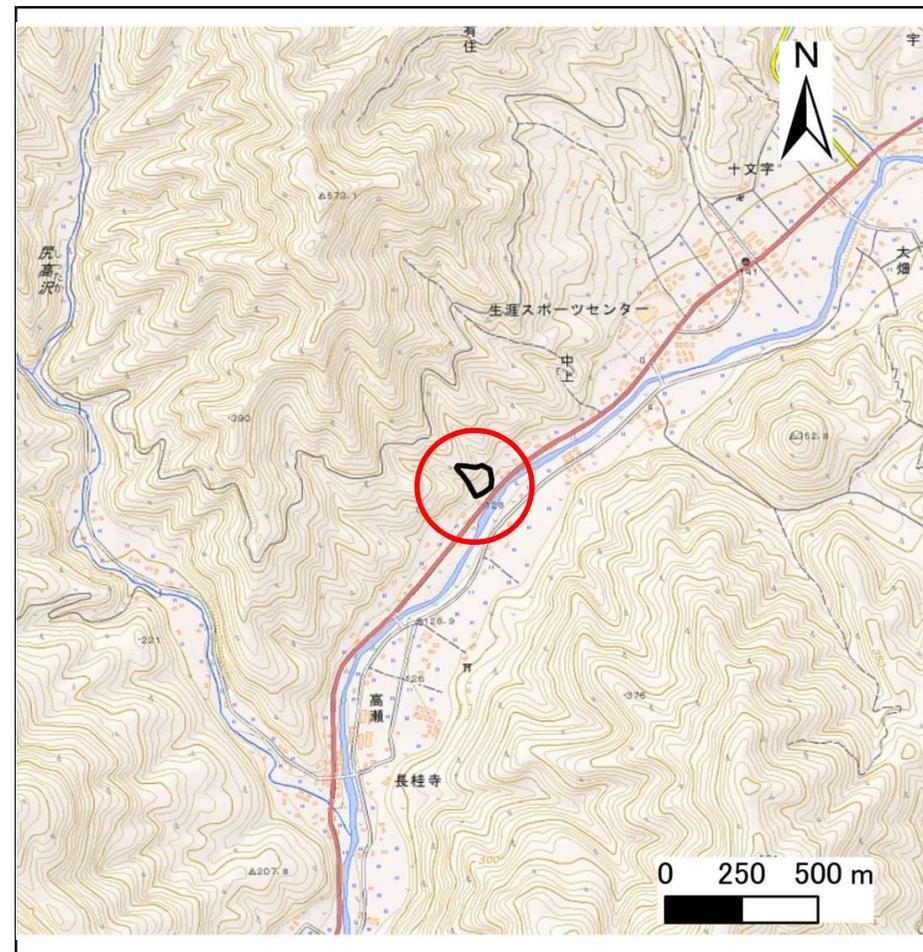

位置図(S=1:25,000)

急傾斜地の崩壊区域調査

様式3-1 危害のおそれのある土地、著しい危害のおそれのある土地の設定図

調査年度

平成29年度

急傾斜地の位置

箇所番号


147B2110

箇所名

中上

所在地

気仙郡住田町下有住字中上

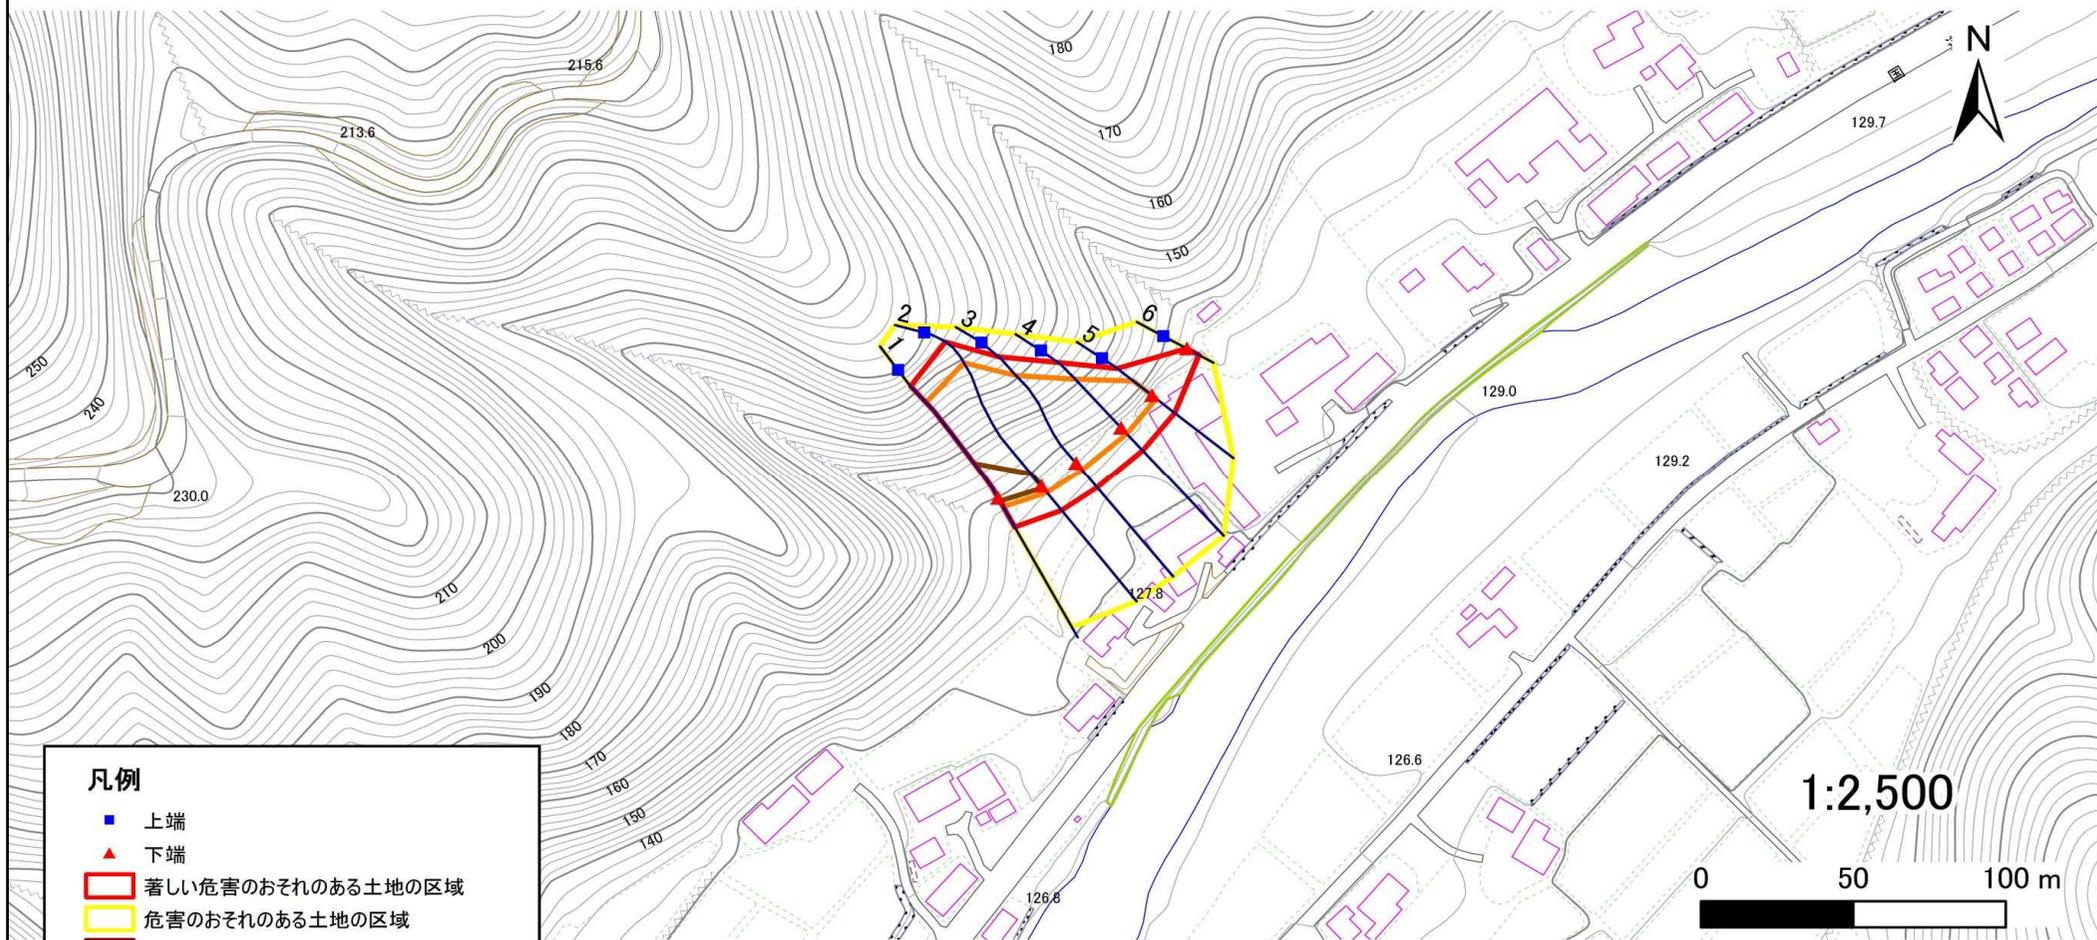

急傾斜地の崩壊区域調査

様式3-2 建築物に作用すると想定される衝撃に関する事項(1/1)

調査年度

平成29年度

急傾斜地の位置		箇所番号		箇所名		中上		所在地		気仙郡住田町下有住字中上						
横断 測線 番号	急傾斜地の下端に隣接する土地								急傾斜地内							
	土石等の移動の高さと力の大きさ				土石等の堆積高さと力の大きさ				土石等の移動の高さと力の大きさ				土石等の堆積高さと力の大きさ			
	区分	高さ (m)	下端からの距離 (m)	力の大きさ (kN/m ²)	区分	下端からの水平 距離(m)	高さ (m)	力の大きさ (kN/m ²)	区分	高さ (m)	上端からの比高 (m)	力の大きさ (kN/m ²)	区分	上端からの比高 (m)	高さ (m)	力の大きさ (kN/m ²)
1	100kN/m ² を超える	1.00	0.00 ~ 3.46	155.80	3mを超える	0.00 ~ 1.25	3.59	19.23	100kN/m ² を超える	1.00	10.56 ~ 40.45	155.80	3mを超える	30.00 ~ 40.45	3.59	19.23
	それ以外	1.00	3.46 ~ 11.25	100.00	それ以外	1.25 ~ 11.25	3.00	16.05	それ以外	1.00	5.00 ~ 10.56	100.00	それ以外	5.00 ~ 30.00	3.00	16.05
2	100kN/m ² を超える	1.00	0.00 ~ 2.90	145.96	3mを超える	0.00 ~ 0.93	3.41	18.23	100kN/m ² を超える	1.00	11.12 ~ 43.45	145.96	3mを超える	40.00 ~ 43.45	3.41	18.23
	それ以外	1.00	2.90 ~ 10.68	100.00	それ以外	0.93 ~ 10.68	3.00	16.05	それ以外	1.00	5.00 ~ 11.12	100.00	それ以外	5.00 ~ 40.00	3.00	16.05
3	100kN/m ² を超える	1.00	0.00 ~ 3.01	147.92	3mを超える	— ~ —	—	—	100kN/m ² を超える	1.00	10.82 ~ 35.46	147.92	3mを超える	— ~ —	—	—
	それ以外	1.00	3.01 ~ 10.80	100.00	それ以外	0.00 ~ 10.80	3.00	16.04	それ以外	1.00	5.00 ~ 10.82	100.00	それ以外	5.00 ~ 35.46	3.00	16.04
4	100kN/m ² を超える	1.00	0.00 ~ 2.82	144.55	3mを超える	— ~ —	—	—	100kN/m ² を超える	1.00	10.64 ~ 26.66	144.55	3mを超える	— ~ —	—	—
	それ以外	1.00	2.82 ~ 10.60	100.00	それ以外	0.00 ~ 10.60	2.95	15.80	それ以外	1.00	5.00 ~ 10.64	100.00	それ以外	5.00 ~ 26.66	2.95	15.80
5	100kN/m ² を超える	1.00	0.00 ~ 1.85	128.45	3mを超える	— ~ —	—	—	100kN/m ² を超える	1.00	10.63 ~ 17.12	128.45	3mを超える	— ~ —	—	—
	それ以外	1.00	1.85 ~ 9.63	100.00	それ以外	0.00 ~ 9.63	2.45	13.13	それ以外	1.00	5.00 ~ 10.63	100.00	それ以外	5.00 ~ 17.12	2.45	13.13
6	100kN/m ² を超える	—	— ~ —	—	3mを超える	— ~ —	—	—	100kN/m ² を超える	—	— ~ —	—	3mを超える	— ~ —	—	—
	それ以外	1.00	0.00 ~ 4.52	56.39	それ以外	0.00 ~ 0.00	1.57	8.38	それ以外	1.00	5.00 ~ 5.00	56.39	それ以外	5.00 ~ 5.00	1.57	8.38
	100kN/m ² を超える		~		3mを超える	~			100kN/m ² を超える		~		3mを超える	~		
	それ以外		~		それ以外	~			それ以外		~		それ以外	~		
	100kN/m ² を超える		~		3mを超える	~			100kN/m ² を超える		~		3mを超える	~		
	それ以外		~		それ以外	~			それ以外		~		それ以外	~		
