


土砂災害防止に関する基礎調査(急傾斜地の崩壊)

表紙 概況、位置図

自然現象の種類	急傾斜地の崩壊
箇所番号	147B2111
箇所名	高瀬-7
所在地	気仙郡住田町下有住字中上
調査機関	沿岸広域振興局土木部大船渡土木センター



概況図(S=1:200,000)

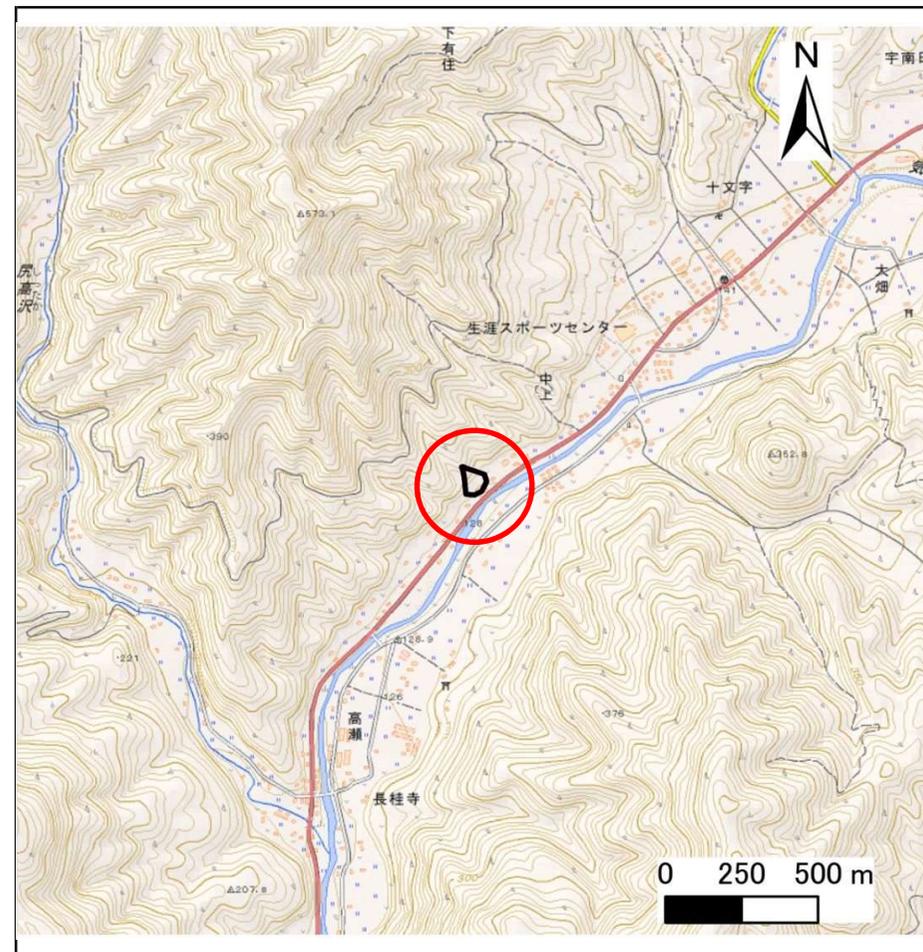

位置図(S=1:25,000)

急傾斜地の崩壊区域調査

様式3-1 危害のおそれのある土地、著しい危害のおそれのある土地の設定図

調査年度

平成29年度

急傾斜地の位置

箇所番号


147B2111

箇所名

高瀬-7

所在地

気仙郡住田町下有住字中上

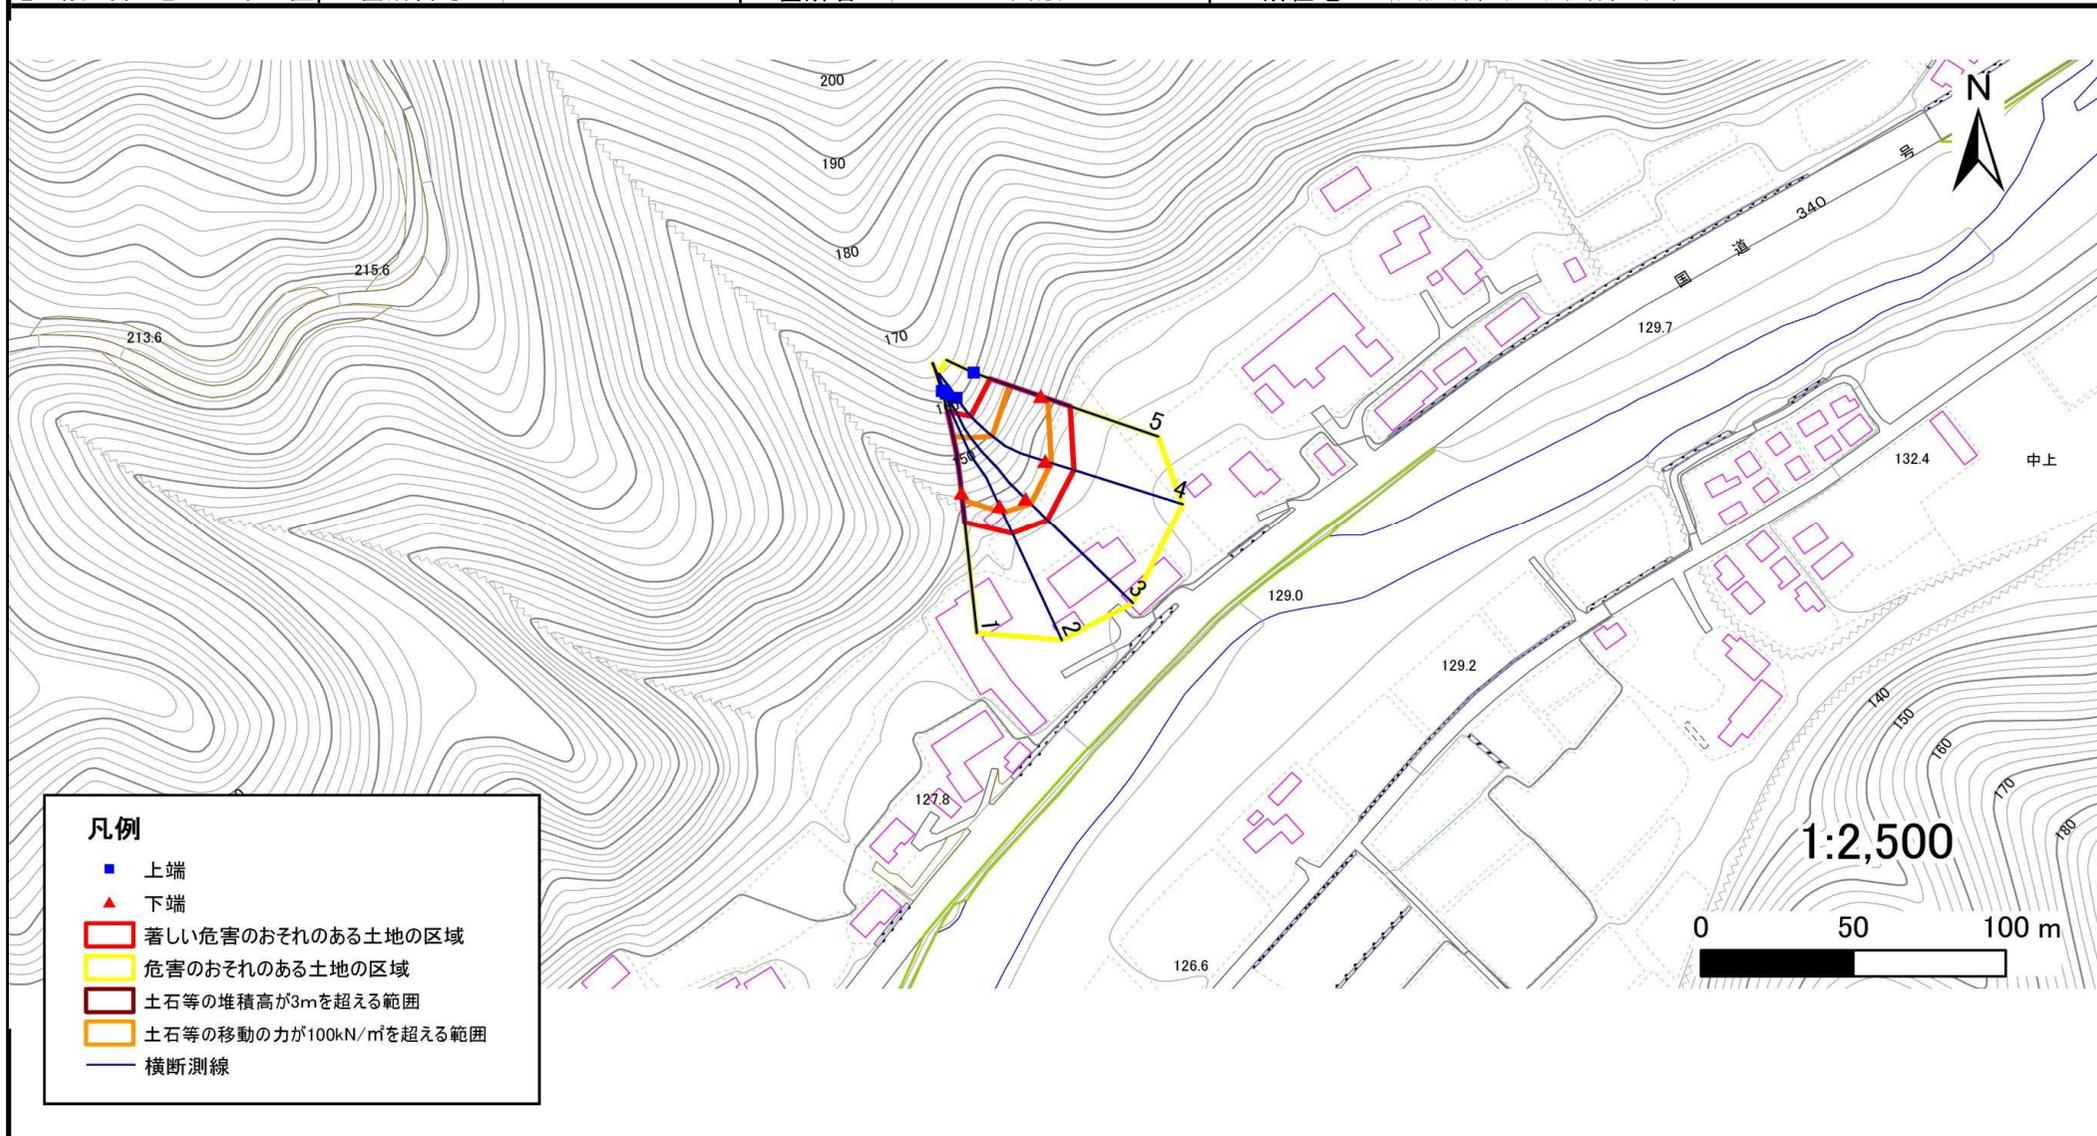

急傾斜地の崩壊区域調査

様式3-2 建築物に作用すると想定される衝撃に関する事項(1/1)

調査年度	平成29年度
------	--------

急傾斜地の位置		箇所番号 147B2111			箇所名 高瀬-7			所在地 気仙郡住田町下有住字中上								
横断 測線 番号	急傾斜地の下端に隣接する土地								急傾斜地内							
	土石等の移動の高さと力の大きさ				土石等の堆積高さと力の大きさ				土石等の移動の高さと力の大きさ				土石等の堆積高さと力の大きさ			
	区分	高さ (m)	下端からの距離 (m)	力の大きさ (kN/m ²)	区分	下端からの水平 距離(m)	高さ (m)	力の大きさ (kN/m ²)	区分	高さ (m)	上端からの比高 (m)	力の大きさ (kN/m ²)	区分	上端からの比高 (m)	高さ (m)	力の大きさ (kN/m ²)
1	100kN/m ² を超える	1.00	0.00 ~ 2.44	138.20	3mを超える	— ~ —	—	—	100kN/m ² を超える	1.00	10.82 ~ 24.00	138.20	3mを超える	— ~ —	—	—
	それ以外	1.00	2.44 ~ 10.23	100.00	それ以外	0.00 ~ 10.23	2.57	13.76	それ以外	1.00	5.00 ~ 10.82	100.00	それ以外	5.00 ~ 24.00	2.57	13.76
2	100kN/m ² を超える	1.00	0.00 ~ 2.56	140.18	3mを超える	— ~ —	—	—	100kN/m ² を超える	1.00	11.06 ~ 28.50	140.18	3mを超える	— ~ —	—	—
	それ以外	1.00	2.56 ~ 10.34	100.00	それ以外	0.00 ~ 10.34	2.85	15.23	それ以外	1.00	5.00 ~ 11.06	100.00	それ以外	5.00 ~ 28.50	2.85	15.23
3	100kN/m ² を超える	1.00	0.00 ~ 2.54	139.85	3mを超える	— ~ —	—	—	100kN/m ² を超える	1.00	11.13 ~ 29.00	139.85	3mを超える	— ~ —	—	—
	それ以外	1.00	2.54 ~ 10.33	100.00	それ以外	0.00 ~ 10.33	2.84	15.18	それ以外	1.00	5.00 ~ 11.13	100.00	それ以外	5.00 ~ 29.00	2.84	15.18
4	100kN/m ² を超える	1.00	0.00 ~ 2.12	132.86	3mを超える	— ~ —	—	—	100kN/m ² を超える	1.00	11.28 ~ 23.72	132.86	3mを超える	— ~ —	—	—
	それ以外	1.00	2.12 ~ 9.90	100.00	それ以外	0.00 ~ 9.90	2.50	13.37	それ以外	1.00	5.00 ~ 11.28	100.00	それ以外	5.00 ~ 23.72	2.50	13.37
5	100kN/m ² を超える	1.00	0.00 ~ 2.40	137.46	3mを超える	— ~ —	—	—	100kN/m ² を超える	1.00	10.77 ~ 20.39	137.46	3mを超える	— ~ —	—	—
	それ以外	1.00	2.40 ~ 10.18	100.00	それ以外	0.00 ~ 10.18	2.85	15.25	それ以外	1.00	5.00 ~ 10.77	100.00	それ以外	5.00 ~ 20.39	2.85	15.25
	100kN/m ² を超える		~		3mを超える	~			100kN/m ² を超える		~		3mを超える	~		
	それ以外		~		それ以外	~			それ以外		~		それ以外	~		
	100kN/m ² を超える		~		3mを超える	~			100kN/m ² を超える		~		3mを超える	~		
	それ以外		~		それ以外	~			それ以外		~		それ以外	~		
