



土砂災害防止に関する基礎調査(急傾斜地の崩壊)

表紙 概況、位置図

自然現象の種類	急傾斜地の崩壊
箇所番号	156B2005
箇所名	子飼沢-3
所在地	住田町世田米字子飼沢
調査機関	岩手県沿岸広域振興局土木部大船渡土木センター

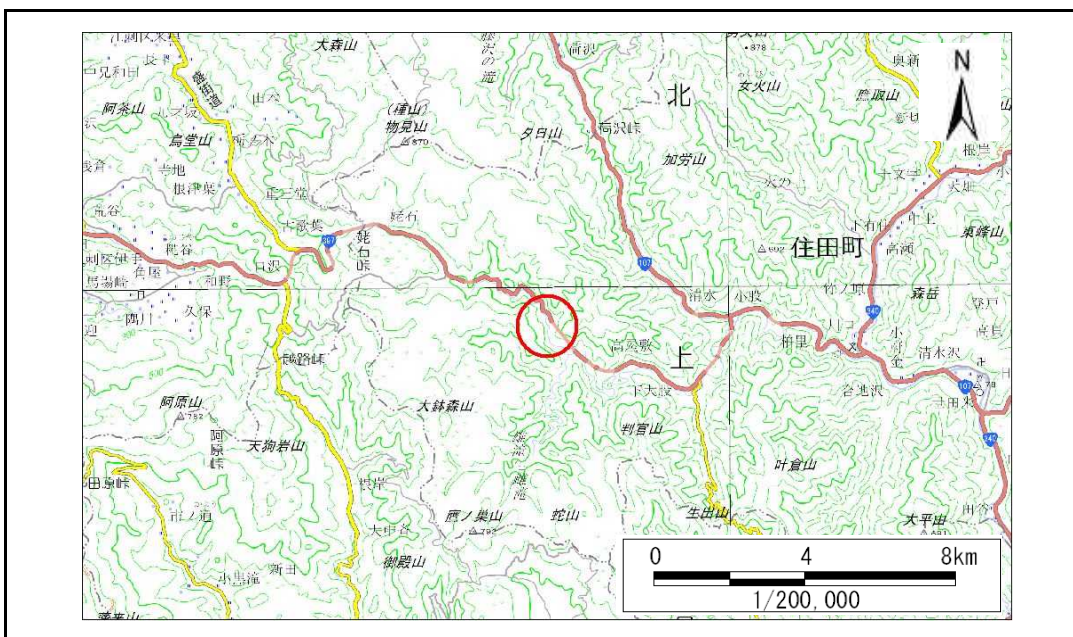

概況図(S=1:200,000)

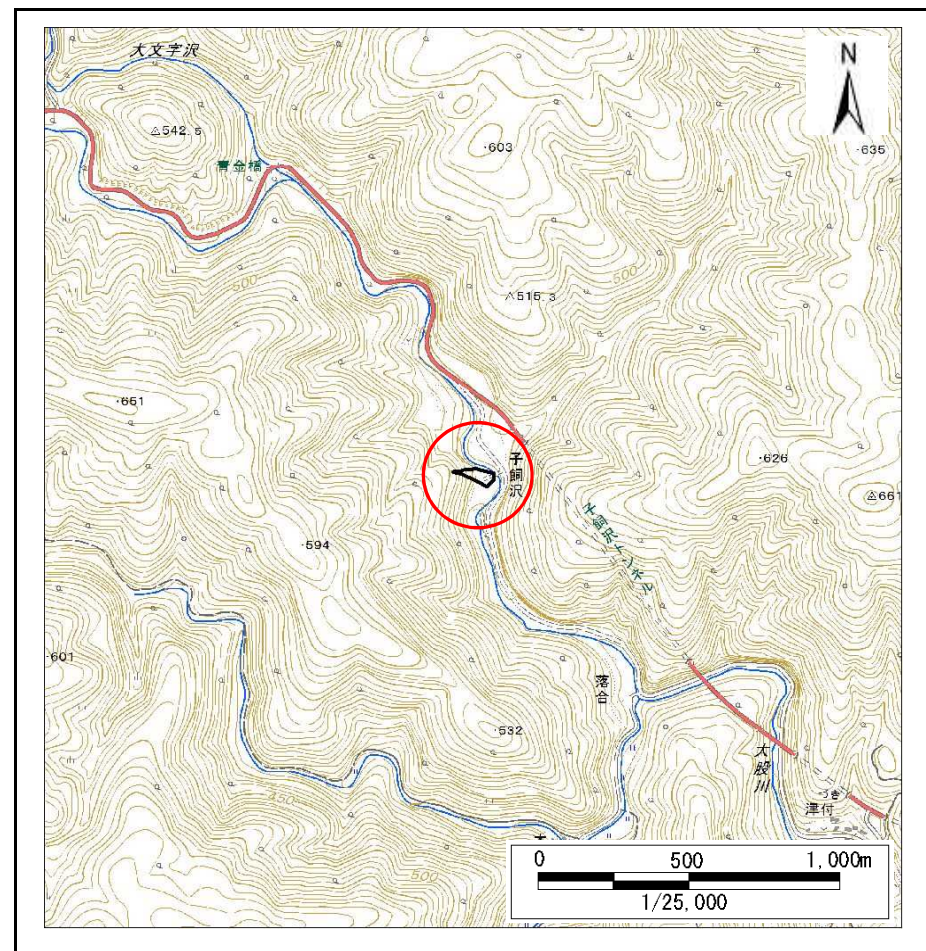

位置図(S=1:25,000)

急傾斜地の崩壊区域調書

様式3-1 危害のおそれのある土地、著しい危害のおそれのある土地の設定図

調査年度

平成29年度

急傾斜地の位置

箇所番号


156B2005

箇所名

子飼沢-3

所在地

住田町世田米字子飼沢

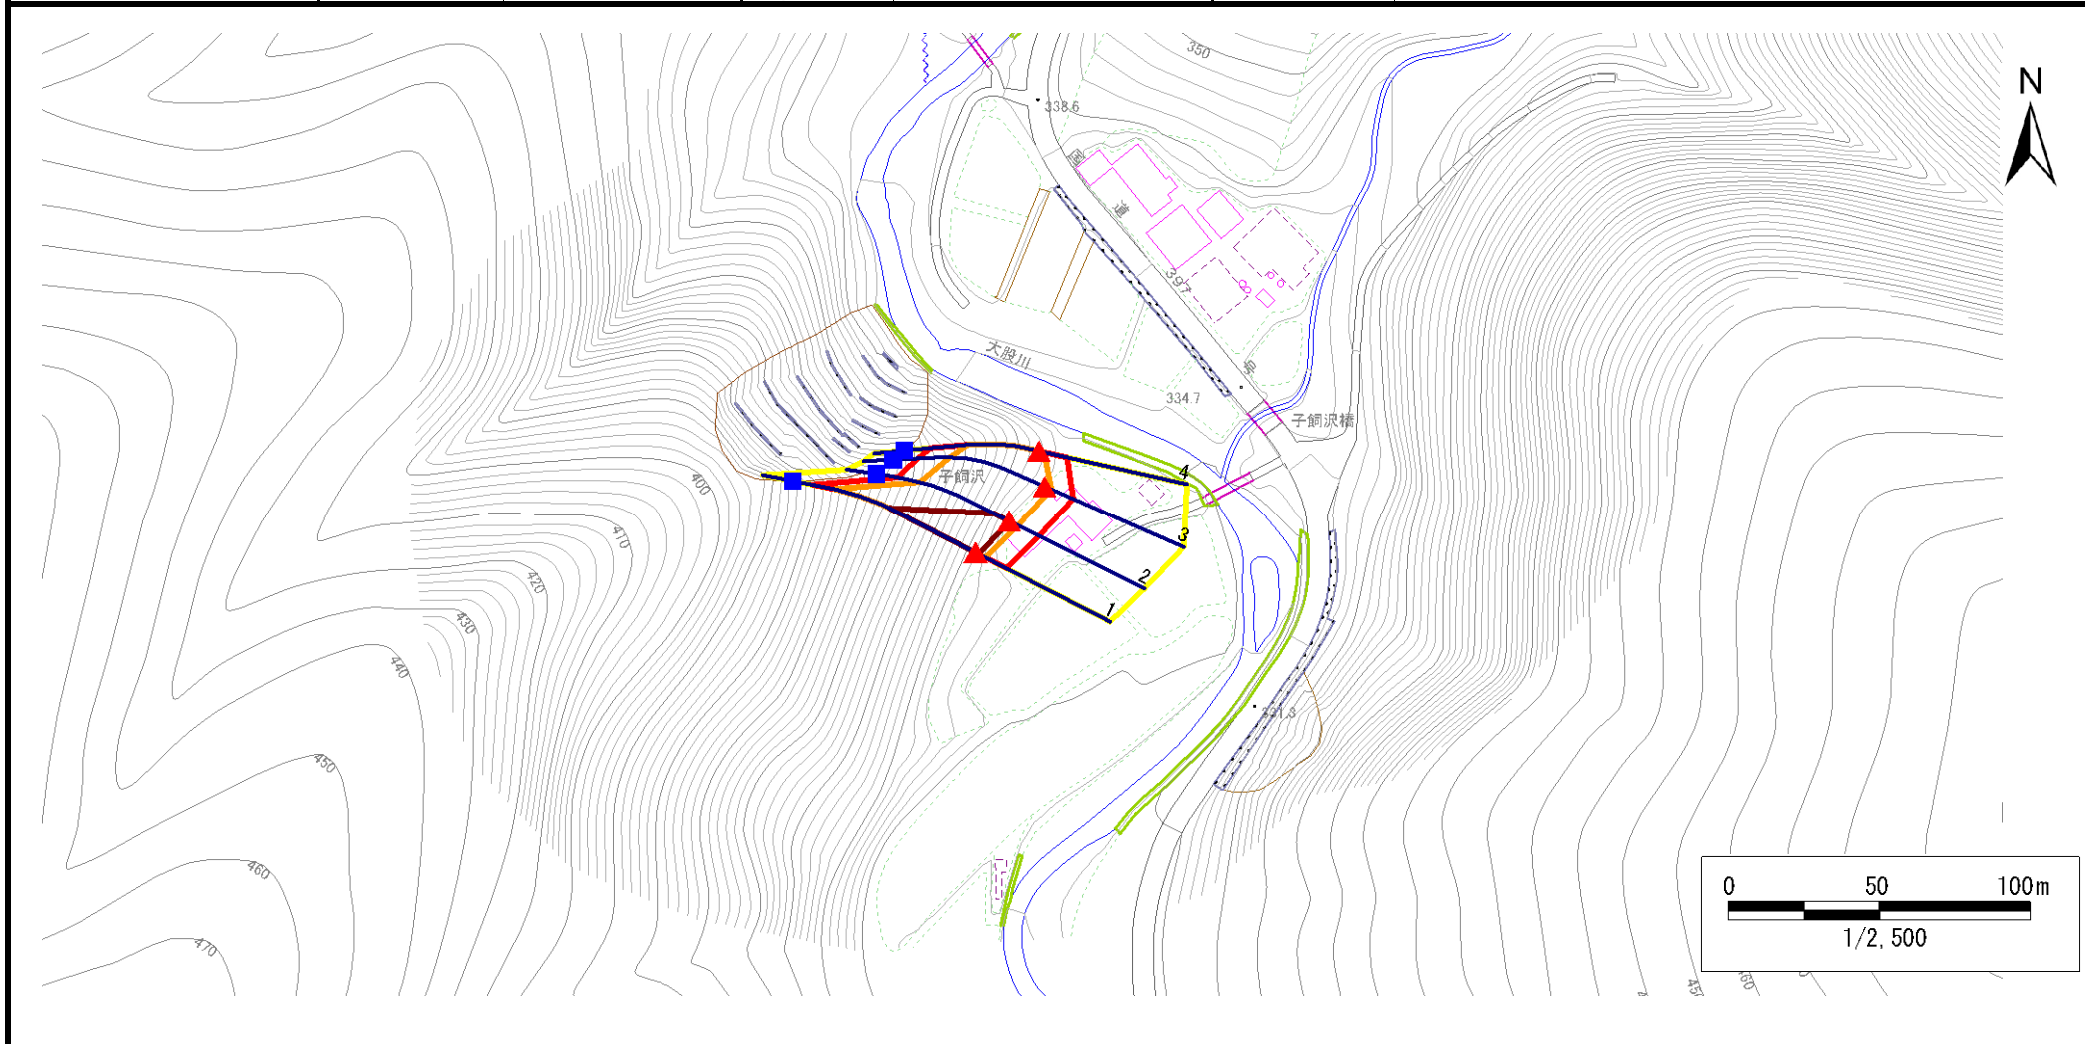

凡例

■ 上端
▲ 下端

— 横断測線

■ 危害のおそれのある土地の区域
■ 著しい危害のおそれのある土地の区域

■ 土石等の移動による力が100kN/m²を超える範囲
■ 土石等の堆積高が3mを超える範囲

急傾斜地の崩壊区域調査

様式3-2 建築物に作用すると想定される衝撃に関する事項(1/1)

調査年度	平成29年度
------	--------

急傾斜地の位置		箇所番号 156B2005			箇所名 子飼沢-3			所在地 住田町世田米字子飼沢								
横断 測線 番号	急傾斜地の下端に隣接する土地								急傾斜地内							
	土石等の移動の高さと力の大きさ				土石等の堆積高さとの大きさ				土石等の移動の高さと力の大きさ				土石等の堆積高さとの大きさ			
	区分	高さ (m)	下端からの距離 (m)	力の大きさ (kN/m ²)	区分	下端からの水平 距離(m)	高さ (m)	力の大きさ (kN/m ²)	区分	高さ (m)	上端からの比高 (m)	力の大きさ (kN/m ²)	区分	上端からの比高 (m)	高さ (m)	力の大きさ (kN/m ²)
1	100kN/m ² を超える	1.00	0.00 ~ 3.63	158.74	3mを超える	0.00 ~ 1.28	3.61	19.34	100kN/m ² を超える	1.00	10.54 ~ 48.88	158.74	3mを超える	25.00 ~ 48.88	3.61	19.34
	それ以外	1.00	3.63 ~ 11.41	100.00	それ以外	1.28 ~ 11.41	3.00	16.05	それ以外	1.00	5.00 ~ 10.54	100.00	それ以外	5.00 ~ 25.00	3.00	16.05
2	100kN/m ² を超える	1.00	0.00 ~ 3.24	151.78	3mを超える	0.00 ~ 0.16	3.08	16.48	100kN/m ² を超える	1.00	10.60 ~ 33.96	151.78	3mを超える	30.00 ~ 33.96	3.08	16.48
	それ以外	1.00	3.24 ~ 11.02	100.00	それ以外	0.16 ~ 11.02	3.00	16.05	それ以外	1.00	5.00 ~ 10.60	100.00	それ以外	5.00 ~ 30.00	3.00	16.05
3	100kN/m ² を超える	1.00	0.00 ~ 2.40	137.46	3mを超える	— ~ —	—	—	100kN/m ² を超える	1.00	11.55 ~ 32.18	137.46	3mを超える	— ~ —	—	—
	それ以外	1.00	2.40 ~ 10.18	100.00	それ以外	0.00 ~ 10.18	2.88	15.42	それ以外	1.00	5.00 ~ 11.55	100.00	それ以外	5.00 ~ 32.18	2.88	15.42
4	100kN/m ² を超える	1.00	0.00 ~ 1.75	126.92	3mを超える	— ~ —	—	—	100kN/m ² を超える	1.00	12.39 ~ 26.19	126.92	3mを超える	— ~ —	—	—
	それ以外	1.00	1.75 ~ 9.54	100.00	それ以外	0.00 ~ 9.54	2.71	14.51	それ以外	1.00	5.00 ~ 12.39	100.00	それ以外	5.00 ~ 26.19	2.71	14.51
	100kN/m ² を超える		~		3mを超える	~			100kN/m ² を超える		~		3mを超える	~		
	それ以外		~		それ以外	~			それ以外		~		それ以外	~		
	100kN/m ² を超える		~		3mを超える	~			100kN/m ² を超える		~		3mを超える	~		
	それ以外		~		それ以外	~			それ以外		~		それ以外	~		
