



土砂災害防止に関する基礎調査(急傾斜地の崩壊)

表紙 概況、位置図

自然現象の種類	急傾斜地の崩壊
箇所番号	157A0339
箇所名	小府金
所在地	気仙郡住田町世田米字小府金
調査機関	大船渡地方振興局

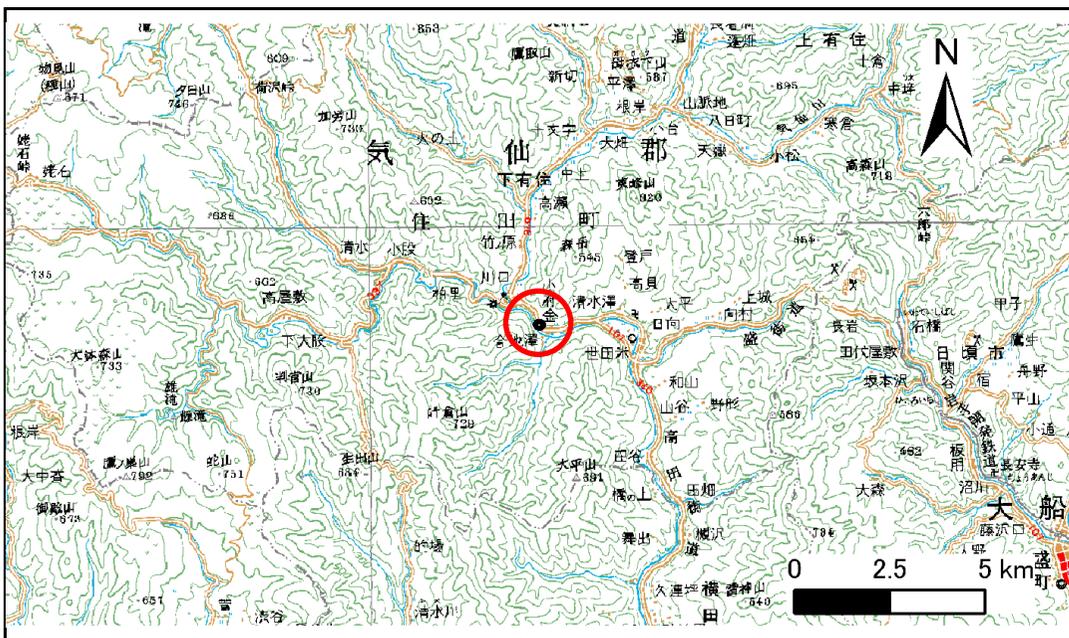

位置図(S=1:200,000)

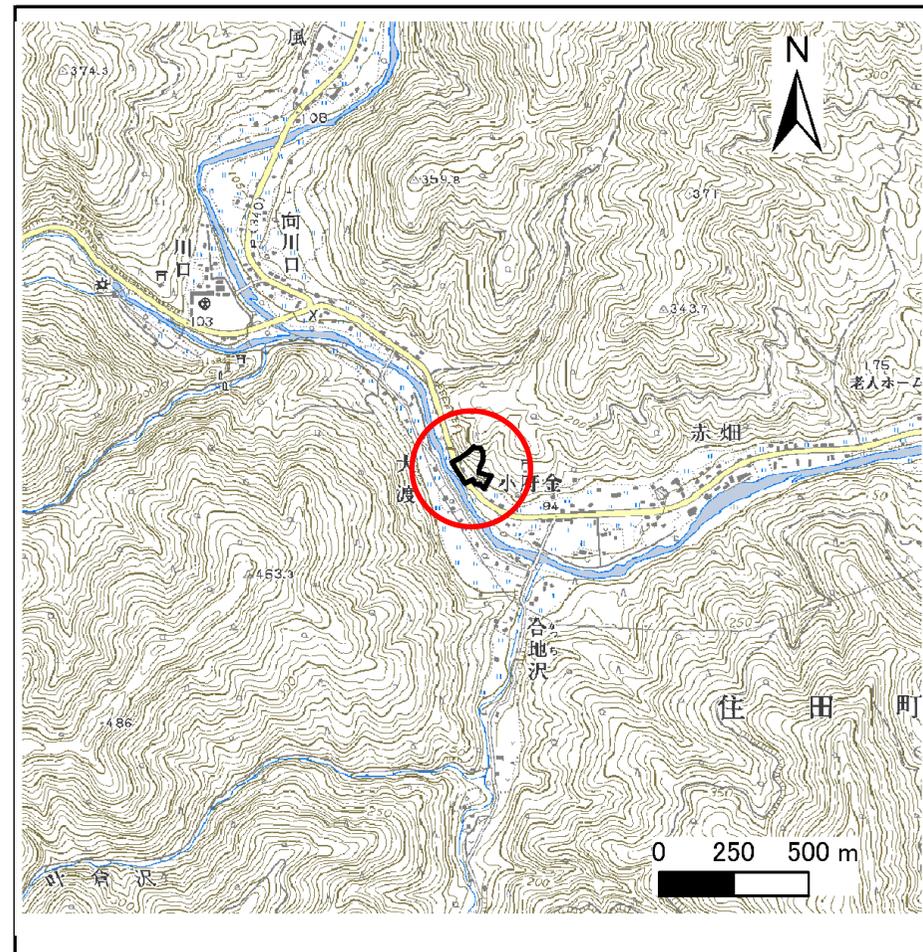


概況図(S=1:25,000)

急傾斜地の崩壊区域調書

様式3-1 危害のおそれのある土地、著しい危害のおそれのある土地の設定図

調査年度 平成20年度

急傾斜地の位置 箇所番号 157A0339 箇所名 小府金 所在地 気仙郡住田町世田米字小府金

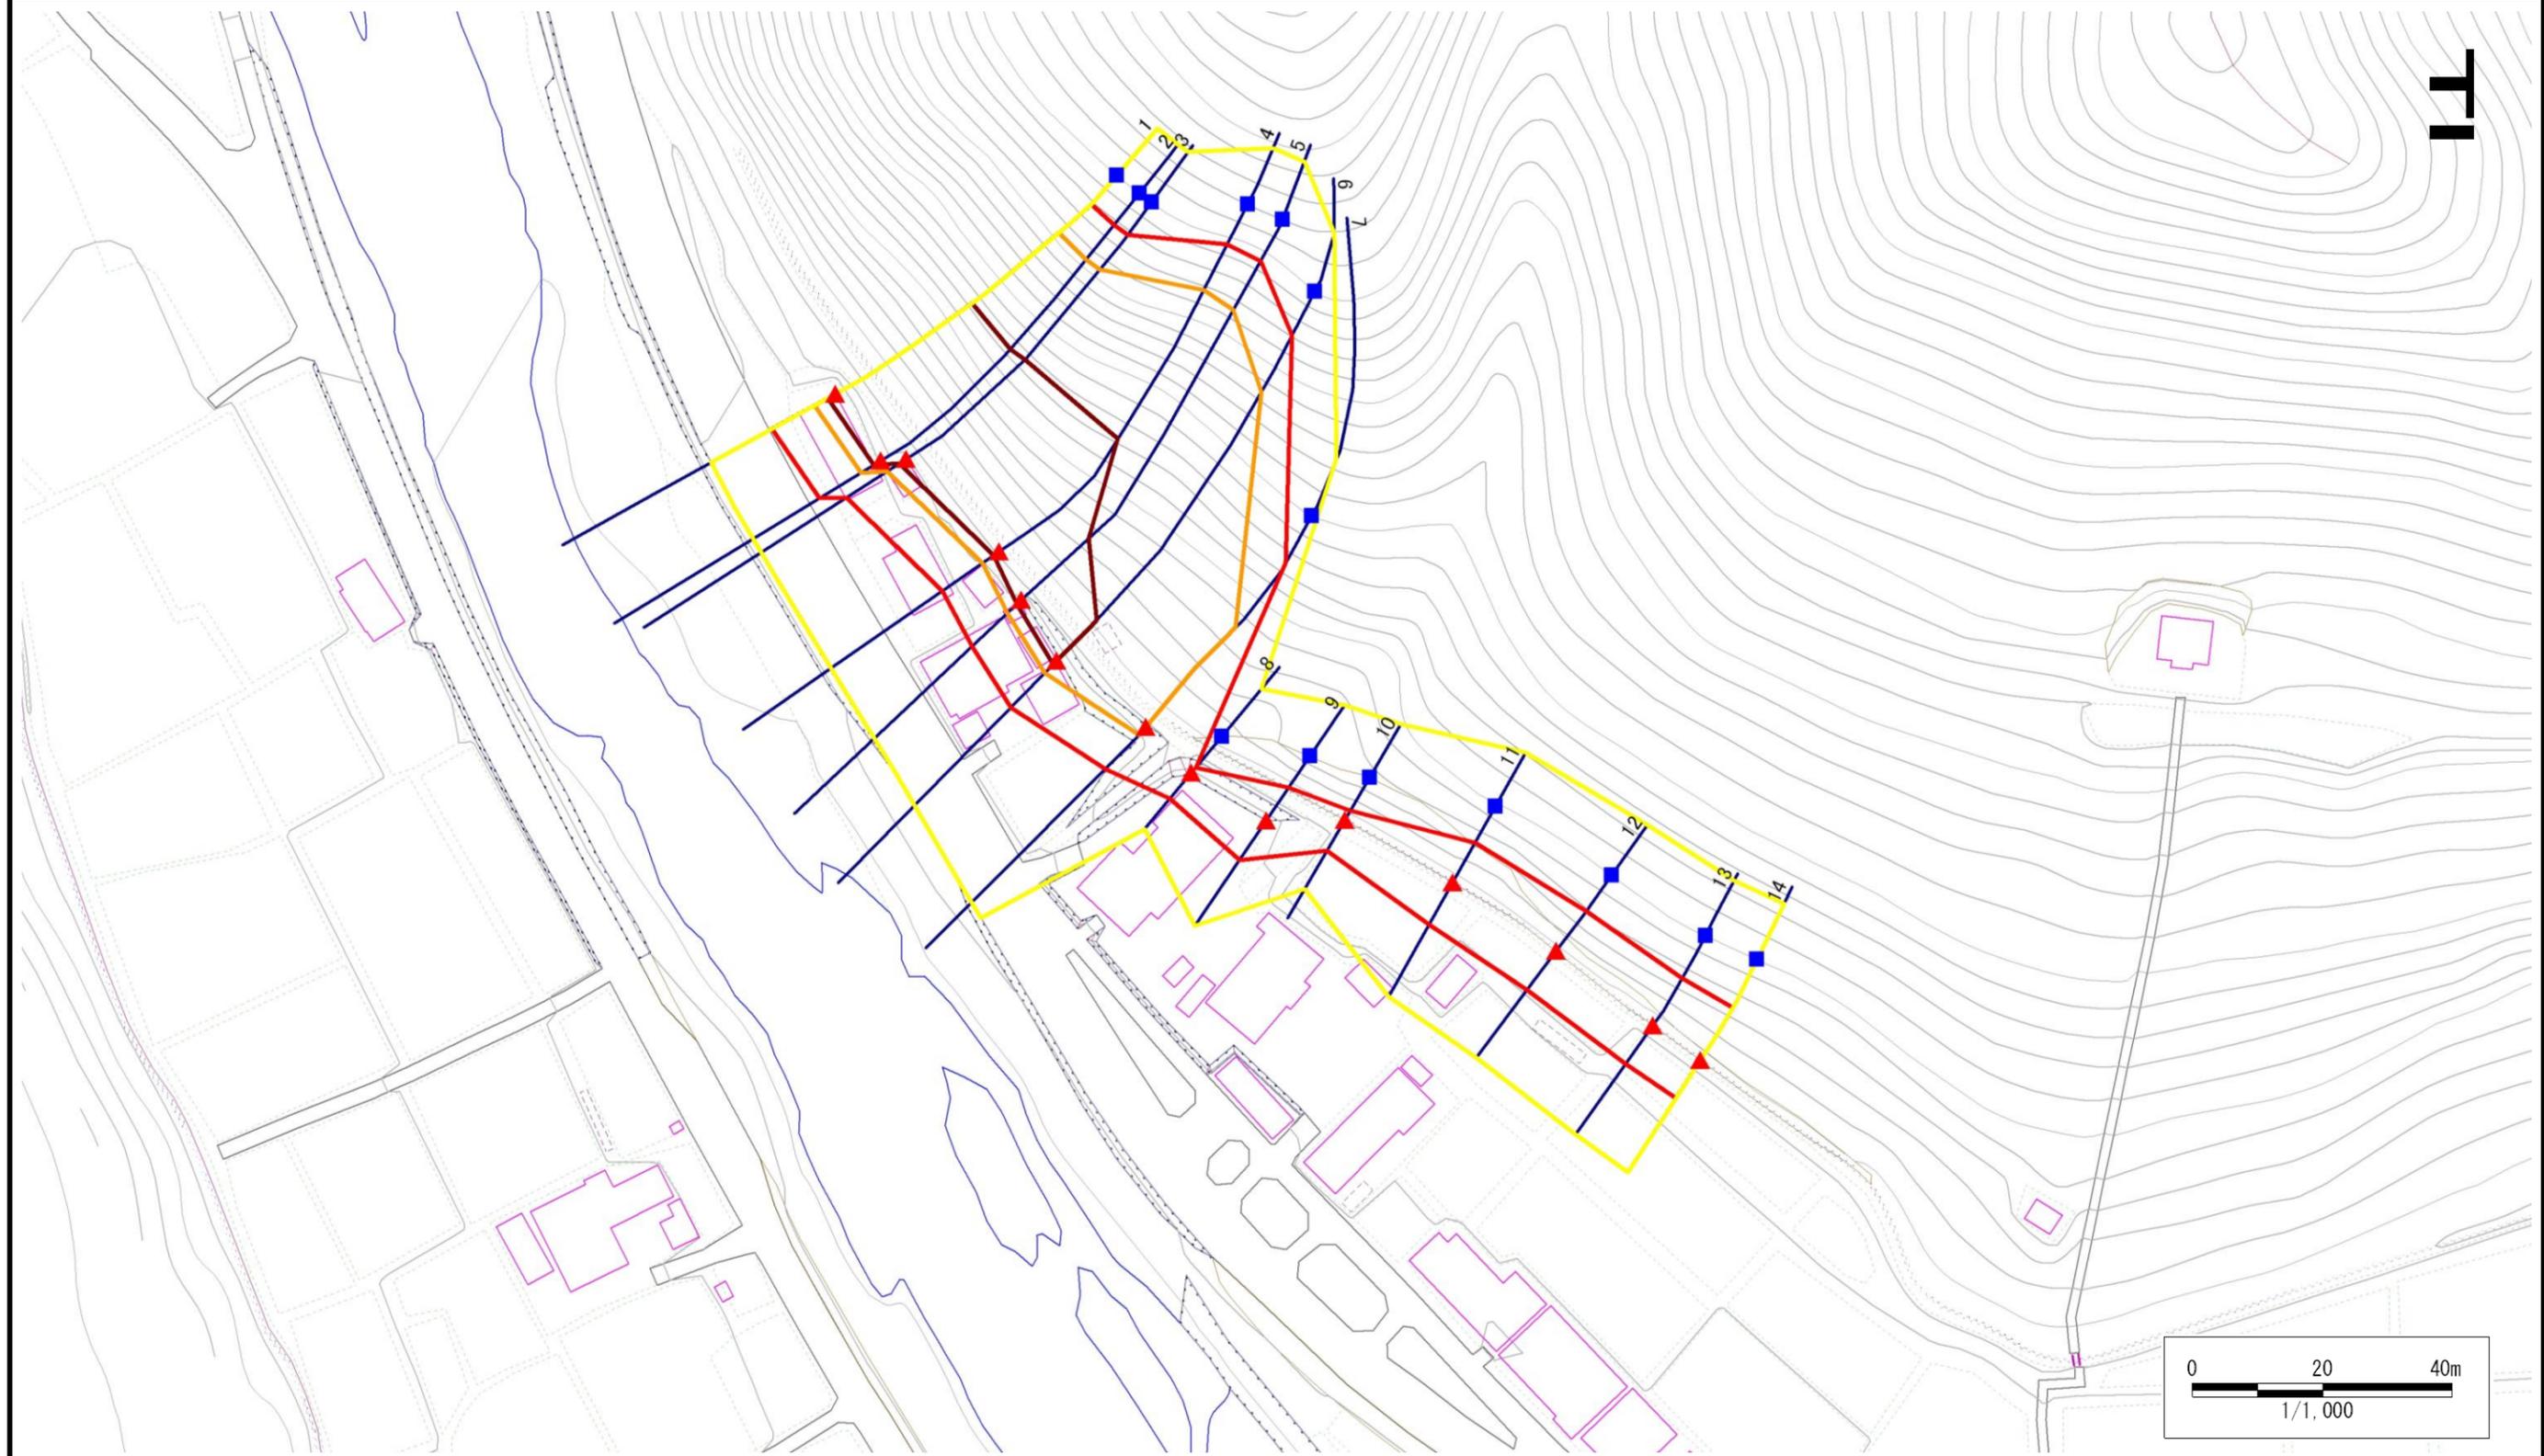

凡例	■ 上端	— 横断測線	 危害のおそれのある土地の区域	 土石等の移動による力が100kN/m ² を超える範囲
	▲ 下端		 著しい危害のおそれのある土地の区域	 土石等の堆積高が3mを超える範囲

急傾斜地の崩壊区域調査

様式3-2 建築物に作用すると想定される衝撃に関する事項(1/1)

調査年度	平成20年度
------	--------

急傾斜地の位置		箇所番号		157A0339		箇所名		小府金		所在地		気仙郡住田町世田米字小府金				
横断 測線 番号	急傾斜地の下端に隣接する土地								急傾斜地内							
	土石等の移動の高さと力の大きさ				土石等の堆積高さと力の大きさ				土石等の移動の高さと力の大きさ				土石等の堆積高さと力の大きさ			
	区分	高さ (m)	下端からの距離 (m)	力の大きさ (kN/m ²)	区分	下端からの水平 距離(m)	高さ (m)	力の大きさ (kN/m ²)	区分	高さ (m)	上端からの比高 (m)	力の大きさ (kN/m ²)	区分	上端からの比高 (m)	高さ (m)	力の大きさ (kN/m ²)
1	100kN/m ² を超える	1.00	0.00 ~ 3.80	161.85	3mを超える	0.00 ~ 1.44	3.72	19.92	100kN/m ² を超える	1.00	10.56 ~ 46.24	161.85	3mを超える	25.00 ~ 46.24	3.72	19.92
	それ以外	1.00	3.80 ~ 11.59	100.00	それ以外	1.44 ~ 11.59	3.00	16.05	それ以外	1.00	5.00 ~ 10.56	100.00	それ以外	5.00 ~ 25.00	3.00	16.05
2	100kN/m ² を超える	1.00	0.00 ~ 3.68	159.63	3mを超える	0.00 ~ 1.34	3.65	19.53	100kN/m ² を超える	1.00	10.53 ~ 46.22	159.63	3mを超える	25.00 ~ 46.22	3.65	19.53
	それ以外	1.00	3.68 ~ 11.46	100.00	それ以外	1.34 ~ 11.46	3.00	16.05	それ以外	1.00	5.00 ~ 10.53	100.00	それ以外	5.00 ~ 25.00	3.00	16.05
3	100kN/m ² を超える	1.00	0.00 ~ 3.66	159.27	3mを超える	0.00 ~ 1.34	3.65	19.55	100kN/m ² を超える	1.00	10.53 ~ 44.24	159.27	3mを超える	25.00 ~ 44.24	3.65	19.55
	それ以外	1.00	3.66 ~ 11.44	100.00	それ以外	1.34 ~ 11.44	3.00	16.05	それ以外	1.00	5.00 ~ 10.53	100.00	それ以外	5.00 ~ 25.00	3.00	16.05
4	100kN/m ² を超える	1.00	0.00 ~ 3.29	152.78	3mを超える	0.00 ~ 1.09	3.50	18.72	100kN/m ² を超える	1.00	10.75 ~ 48.52	152.78	3mを超える	30.00 ~ 48.52	3.50	18.72
	それ以外	1.00	3.29 ~ 11.08	100.00	それ以外	1.09 ~ 11.08	3.00	16.05	それ以外	1.00	5.00 ~ 10.75	100.00	それ以外	5.00 ~ 30.00	3.00	16.05
5	100kN/m ² を超える	1.00	0.00 ~ 3.05	148.60	3mを超える	0.00 ~ 0.98	3.43	18.36	100kN/m ² を超える	1.00	10.99 ~ 49.79	148.60	3mを超える	40.00 ~ 49.79	3.43	18.36
	それ以外	1.00	3.05 ~ 10.84	100.00	それ以外	0.98 ~ 10.84	3.00	16.05	それ以外	1.00	5.00 ~ 10.99	100.00	それ以外	5.00 ~ 40.00	3.00	16.05
6	100kN/m ² を超える	1.00	0.00 ~ 2.66	141.96	3mを超える	0.00 ~ 0.82	3.35	17.92	100kN/m ² を超える	1.00	11.47 ~ 45.79	141.96	3mを超える	40.00 ~ 45.79	3.35	17.92
	それ以外	1.00	2.66 ~ 10.45	100.00	それ以外	0.82 ~ 10.45	3.00	16.05	それ以外	1.00	5.00 ~ 11.47	100.00	それ以外	5.00 ~ 40.00	3.00	16.05
7	100kN/m ² を超える	1.00	0.00 ~ 1.60	124.47	3mを超える	- ~ -	-	-	100kN/m ² を超える	1.00	12.64 ~ 25.14	124.47	3mを超える	- ~ -	-	-
	それ以外	1.00	1.60 ~ 9.39	100.00	それ以外	0.00 ~ 9.39	2.39	12.81	それ以外	1.00	5.00 ~ 12.64	100.00	それ以外	5.00 ~ 25.14	2.39	12.81
8	100kN/m ² を超える	-	- ~ -	-	3mを超える	- ~ -	-	-	100kN/m ² を超える	-	- ~ -	-	3mを超える	- ~ -	-	-
	それ以外	1.00	0.00 ~ 5.38	67.13	それ以外	0.00 ~ 5.38	1.77	9.48	それ以外	1.00	5.00 ~ 5.87	67.13	それ以外	5.00 ~ 5.87	1.77	9.48
9	100kN/m ² を超える	-	- ~ -	-	3mを超える	- ~ -	-	-	100kN/m ² を超える	-	- ~ -	-	3mを超える	- ~ -	-	-
	それ以外	1.00	0.00 ~ 7.64	97.94	それ以外	0.00 ~ 7.64	2.24	11.99	それ以外	1.00	5.00 ~ 10.23	97.94	それ以外	5.00 ~ 10.23	2.24	11.99
10	100kN/m ² を超える	-	- ~ -	-	3mを超える	- ~ -	-	-	100kN/m ² を超える	-	- ~ -	-	3mを超える	- ~ -	-	-
	それ以外	1.00	0.00 ~ 5.71	71.39	それ以外	0.00 ~ 5.71	1.82	9.73	それ以外	1.00	5.00 ~ 6.45	71.39	それ以外	5.00 ~ 6.45	1.82	9.73
11	100kN/m ² を超える	-	- ~ -	-	3mを超える	- ~ -	-	-	100kN/m ² を超える	-	- ~ -	-	3mを超える	- ~ -	-	-
	それ以外	1.00	0.00 ~ 7.78	99.88	それ以外	0.00 ~ 7.78	2.16	11.57	それ以外	1.00	5.00 ~ 10.52	99.88	それ以外	5.00 ~ 10.52	2.16	11.57
12	100kN/m ² を超える	1.00	0.00 ~ 0.02	100.32	3mを超える	- ~ -	-	-	100kN/m ² を超える	1.00	10.66 ~ 10.72	100.32	3mを超える	- ~ -	-	-
	それ以外	1.00	0.02 ~ 7.81	100.00	それ以外	0.00 ~ 7.81	2.11	11.29	それ以外	1.00	5.00 ~ 10.66	100.00	それ以外	5.00 ~ 10.72	2.11	11.29
13	100kN/m ² を超える	-	- ~ -	-	3mを超える	- ~ -	-	-	100kN/m ² を超える	-	- ~ -	-	3mを超える	- ~ -	-	-
	それ以外	1.00	0.00 ~ 7.60	97.34	それ以外	0.00 ~ 7.60	2.02	10.80	それ以外	1.00	5.00 ~ 10.73	97.34	それ以外	5.00 ~ 10.73	2.02	10.80
14	100kN/m ² を超える	-	- ~ -	-	3mを超える	- ~ -	-	-	100kN/m ² を超える	-	- ~ -	-	3mを超える	- ~ -	-	-
	それ以外	1.00	0.00 ~ 7.26	92.47	それ以外	0.00 ~ 7.26	1.93	10.35	それ以外	1.00	5.00 ~ 10.76	92.47	それ以外	5.00 ~ 10.76	1.93	10.35
	100kN/m ² を超える		~		3mを超える	~			100kN/m ² を超える		~		3mを超える	~		
	それ以外		~		それ以外	~			それ以外		~		それ以外	~		