



土砂災害防止に関する基礎調査(急傾斜地の崩壊)

表紙 概況、位置図

自然現象の種類	急傾斜地の崩壊
箇所番号	157A0344
箇所名	火石(1)
所在地	住田町世田米火石
調査機関	大船渡地方振興局土木部

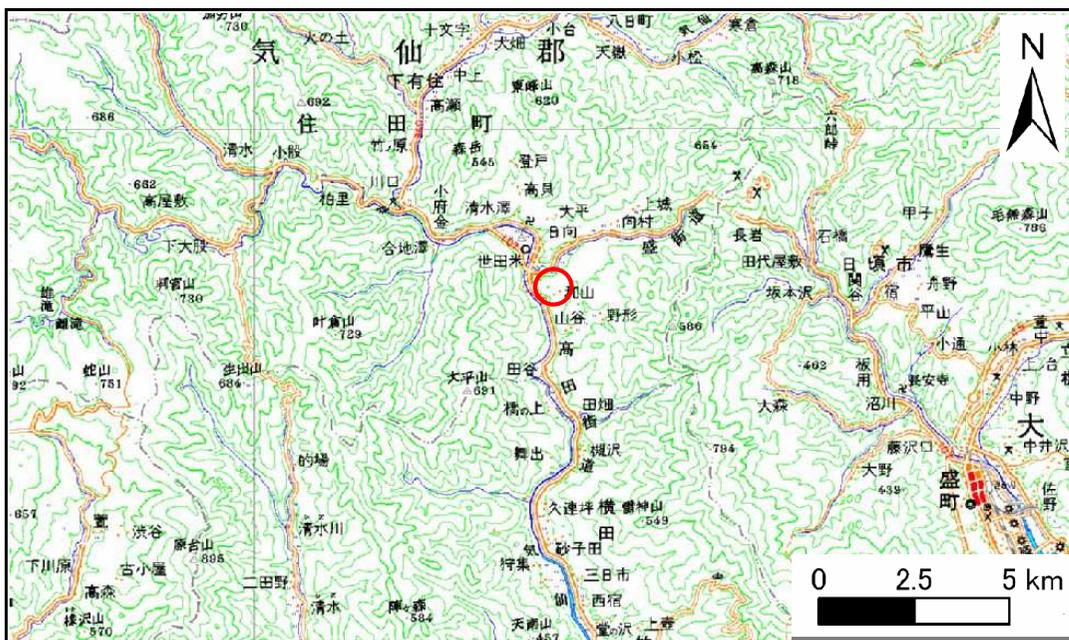

概況図(S=1:200,000)

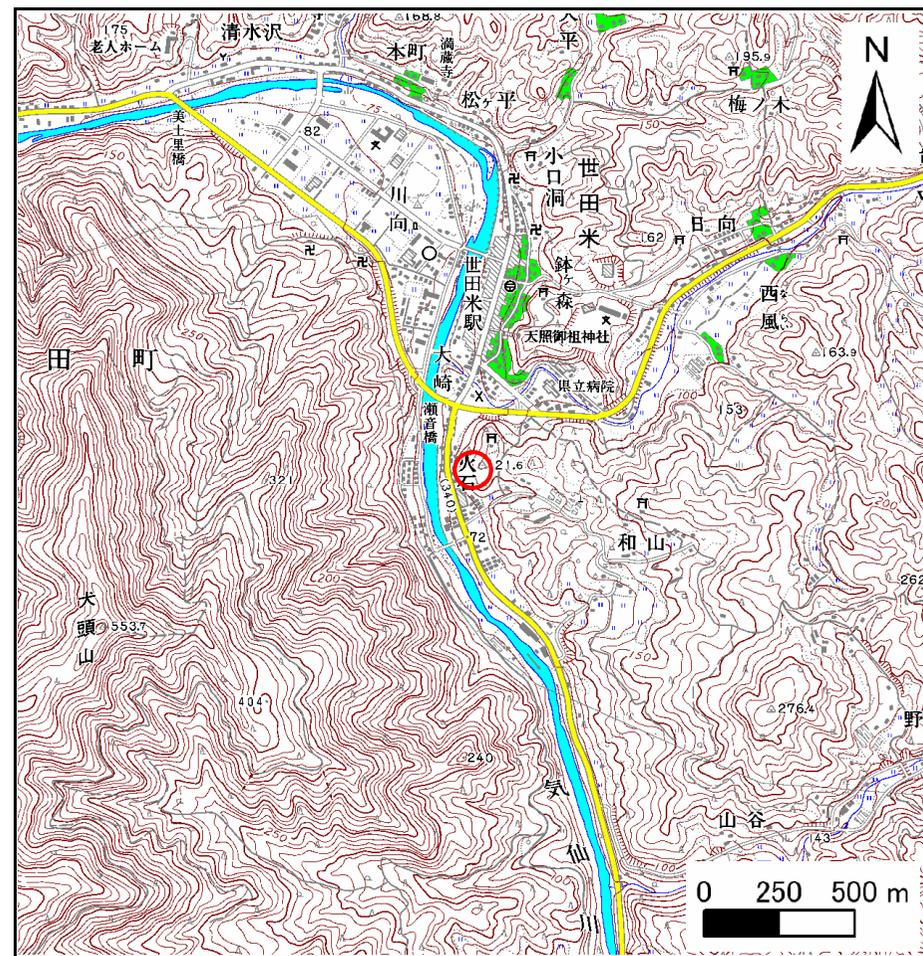


位置図(S=1:25,000)

急傾斜地の崩壊区域調書

様式3-1 危害のおそれのある土地、著しい危害のおそれのある土地の設定図

調査年度 平成19年度

急傾斜地の位置 箇所番号 157A0344 箇所名 火石(D) 所在地 住田町世田米火石

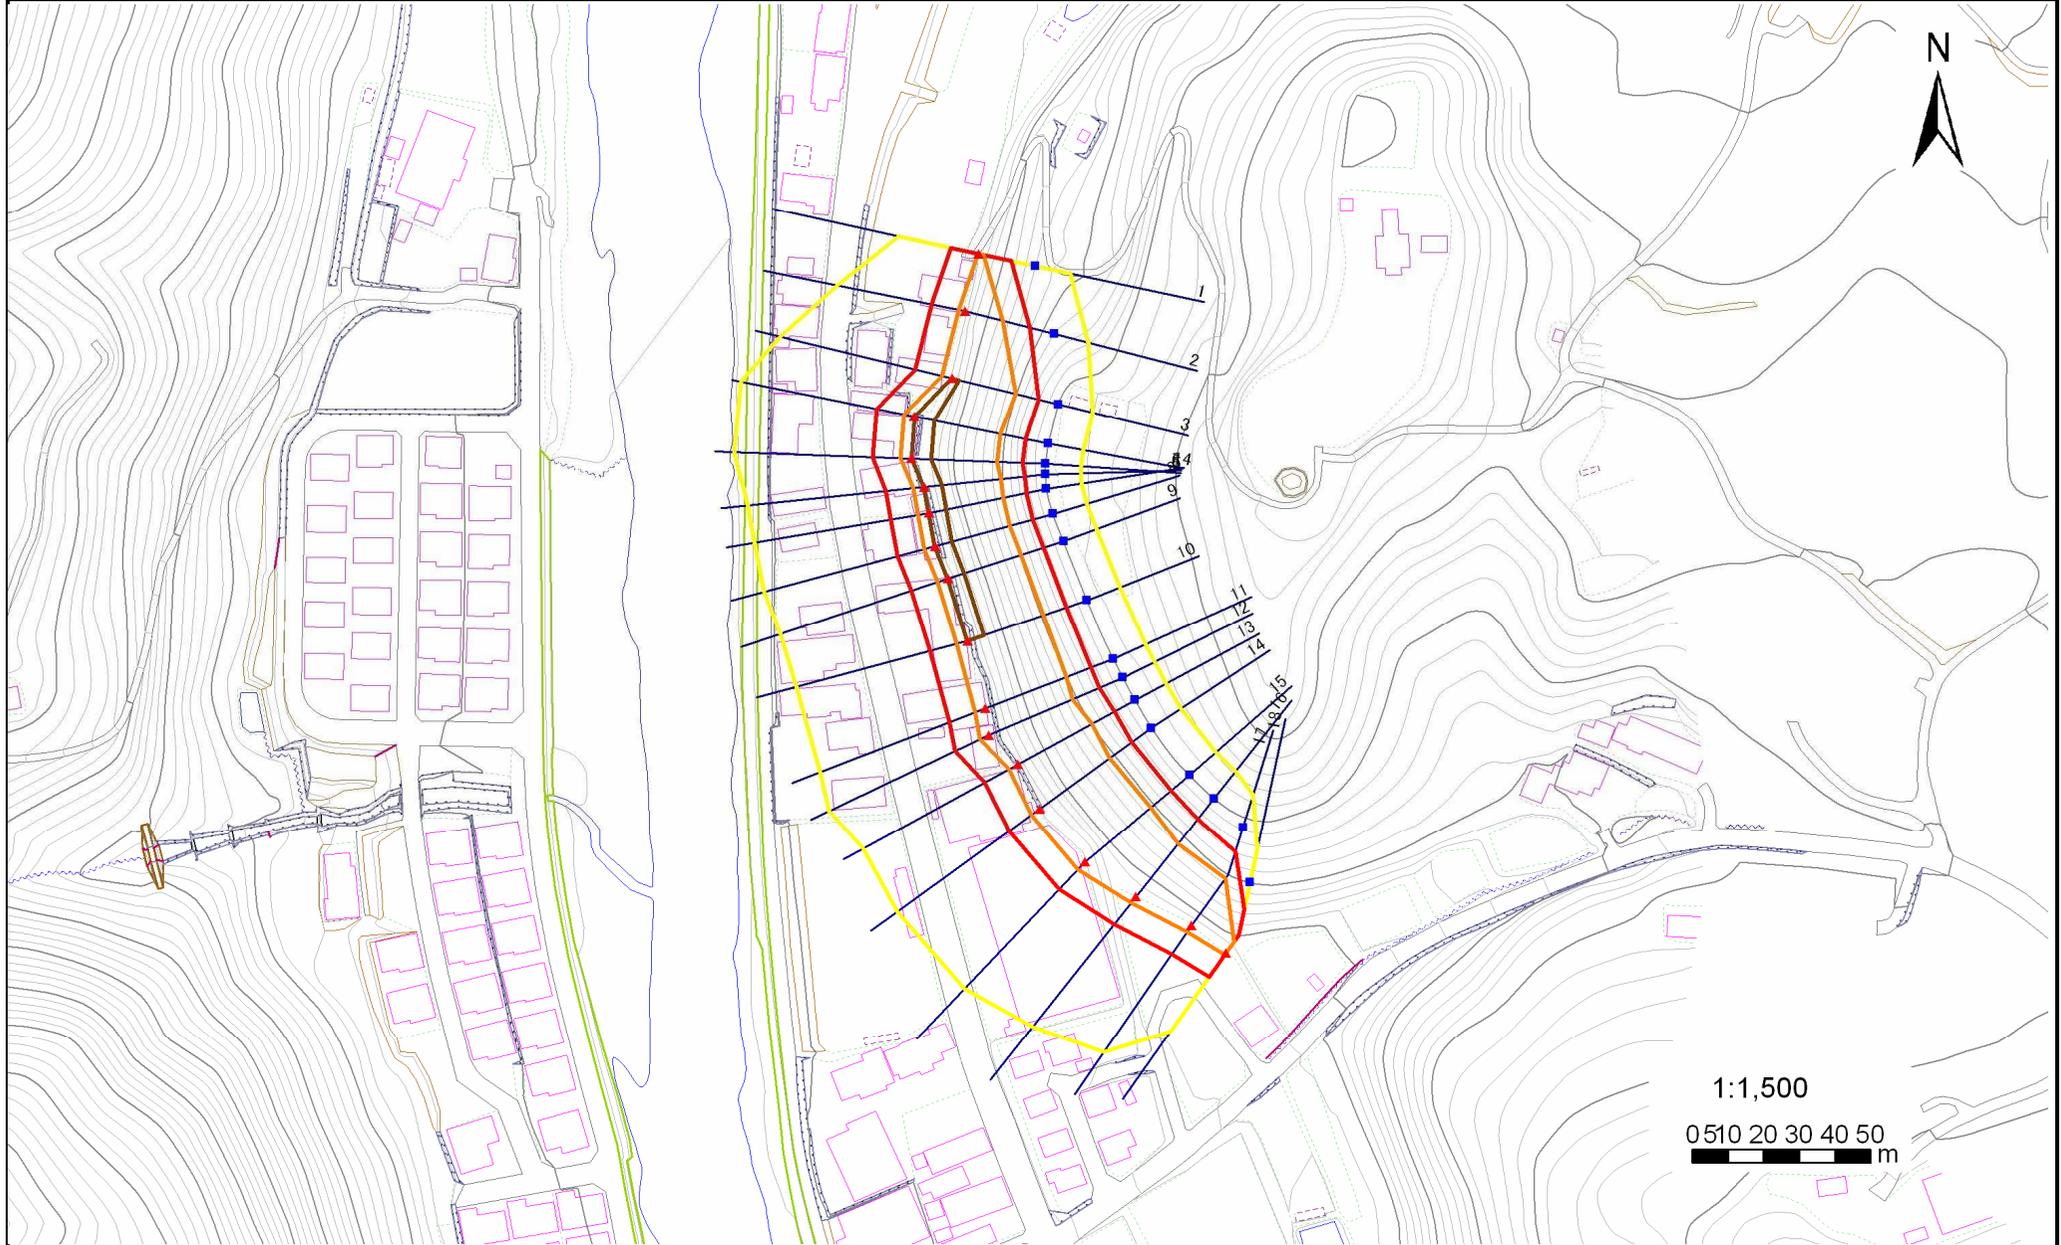

凡例	■ 上端	— 横断測線	— 危害のおそれのある土地の区域	— 土石等の移動による力が100kN/m ² を超える範囲
	▲ 下端		— 著しい危害のおそれのある土地の区域	— 土石等の堆積高が3mを超える範囲

急傾斜地の崩壊区域調査

様式3-2 建築物に作用すると想定される衝撃に関する事項

調査年度	平成19年度
------	--------

急傾斜地の位置		箇所番号			箇所名				所在地							
		157A0344			火石(I)				住田町世田米火石							
横断 測線 番号	急傾斜地の下端に隣接する土地								急傾斜地内							
	土石等の移動の高さと力の大きさ				土石等の堆積高さとの大きさ				土石等の移動の高さと力の大きさ				土石等の堆積高さとの大きさ			
	区分	高さ (m)	下端からの距離 (m)	力の大きさ (kN/m ²)	区分	下端からの水平 距離(m)	高さ (m)	力の大きさ (kN/m ²)	区分	高さ (m)	下端からの比高 (m)	力の大きさ (kN/m ²)	区分	下端からの比高 (m)	高さ (m)	力の大きさ (kN/m ²)
16	100kN/m ² を超える	1.00	0.00 ~ 2.31	136.00	3mを超える	- ~ -	-	-	100kN/m ² を超える	1.00	10.99 ~ 23.86	136.00	3mを超える	- ~ -	-	-
	それ以外	1.00	2.31 ~ 10.09	100.00	それ以外	0.00 ~ 10.09	2.54	13.32	それ以外	1.00	5.00 ~ 10.99	100.00	それ以外	5.00 ~ 23.86	2.54	13.32
17	100kN/m ² を超える	1.00	0.00 ~ 2.29	135.73	3mを超える	- ~ -	-	-	100kN/m ² を超える	1.00	10.80 ~ 22.18	135.73	3mを超える	- ~ -	-	-
	それ以外	1.00	2.29 ~ 10.08	100.00	それ以外	0.00 ~ 10.08	2.58	13.51	それ以外	1.00	5.00 ~ 10.80	100.00	それ以外	5.00 ~ 22.18	2.58	13.51
18	100kN/m ² を超える	1.00	0.00 ~ 0.67	110.03	3mを超える	- ~ -	-	-	100kN/m ² を超える	1.00	11.36 ~ 13.83	110.03	3mを超える	- ~ -	-	-
	それ以外	1.00	0.67 ~ 8.46	100.00	それ以外	0.00 ~ 8.46	2.01	10.54	それ以外	1.00	5.00 ~ 11.36	100.00	それ以外	5.00 ~ 13.83	2.01	10.54
	100kN/m ² を超える		~		3mを超える	~			100kN/m ² を超える		~		3mを超える	~		
	それ以外		~		それ以外	~			それ以外		~		それ以外	~		
	100kN/m ² を超える		~		3mを超える	~			100kN/m ² を超える		~		3mを超える	~		
	それ以外		~		それ以外	~			それ以外		~		それ以外	~		
