



# 土砂災害防止に関する基礎調査(急傾斜地の崩壊)

表紙 概況、位置図

|         |                     |
|---------|---------------------|
| 自然現象の種類 | 急傾斜地の崩壊             |
| 箇所番号    | 157B1018            |
| 箇所名     | 狐石                  |
| 所在地     | 気仙郡住田町世田米字狐石        |
| 調査機関    | 沿岸広域振興局土木部大船渡土木センター |

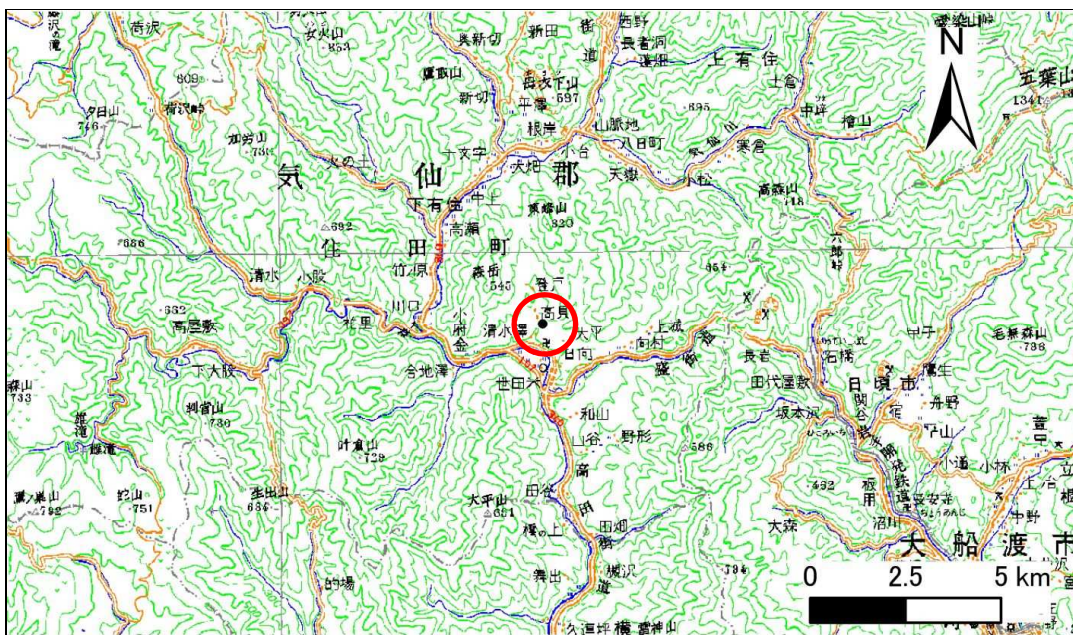

位置図(S=1:200,000)

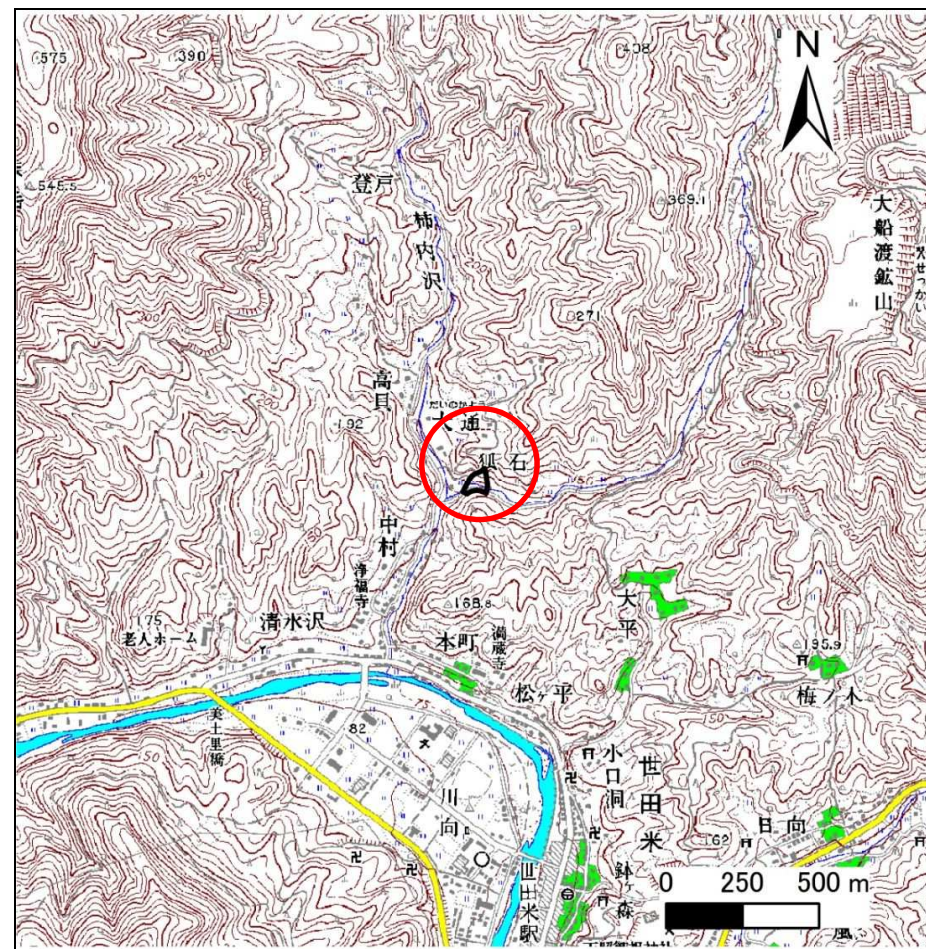

概況図(S=1:25,000)




# 急傾斜地の崩壊区域調査

様式3-1 危害のおそれのある土地、著しい危害のおそれのある土地の設定図

調査年度

平成26年度

|         |      |          |     |    |     |              |
|---------|------|----------|-----|----|-----|--------------|
| 急傾斜地の位置 | 箇所番号 | 157B1018 | 箇所名 | 狐石 | 所在地 | 気仙郡住田町世田米字狐石 |
|---------|------|----------|-----|----|-----|--------------|

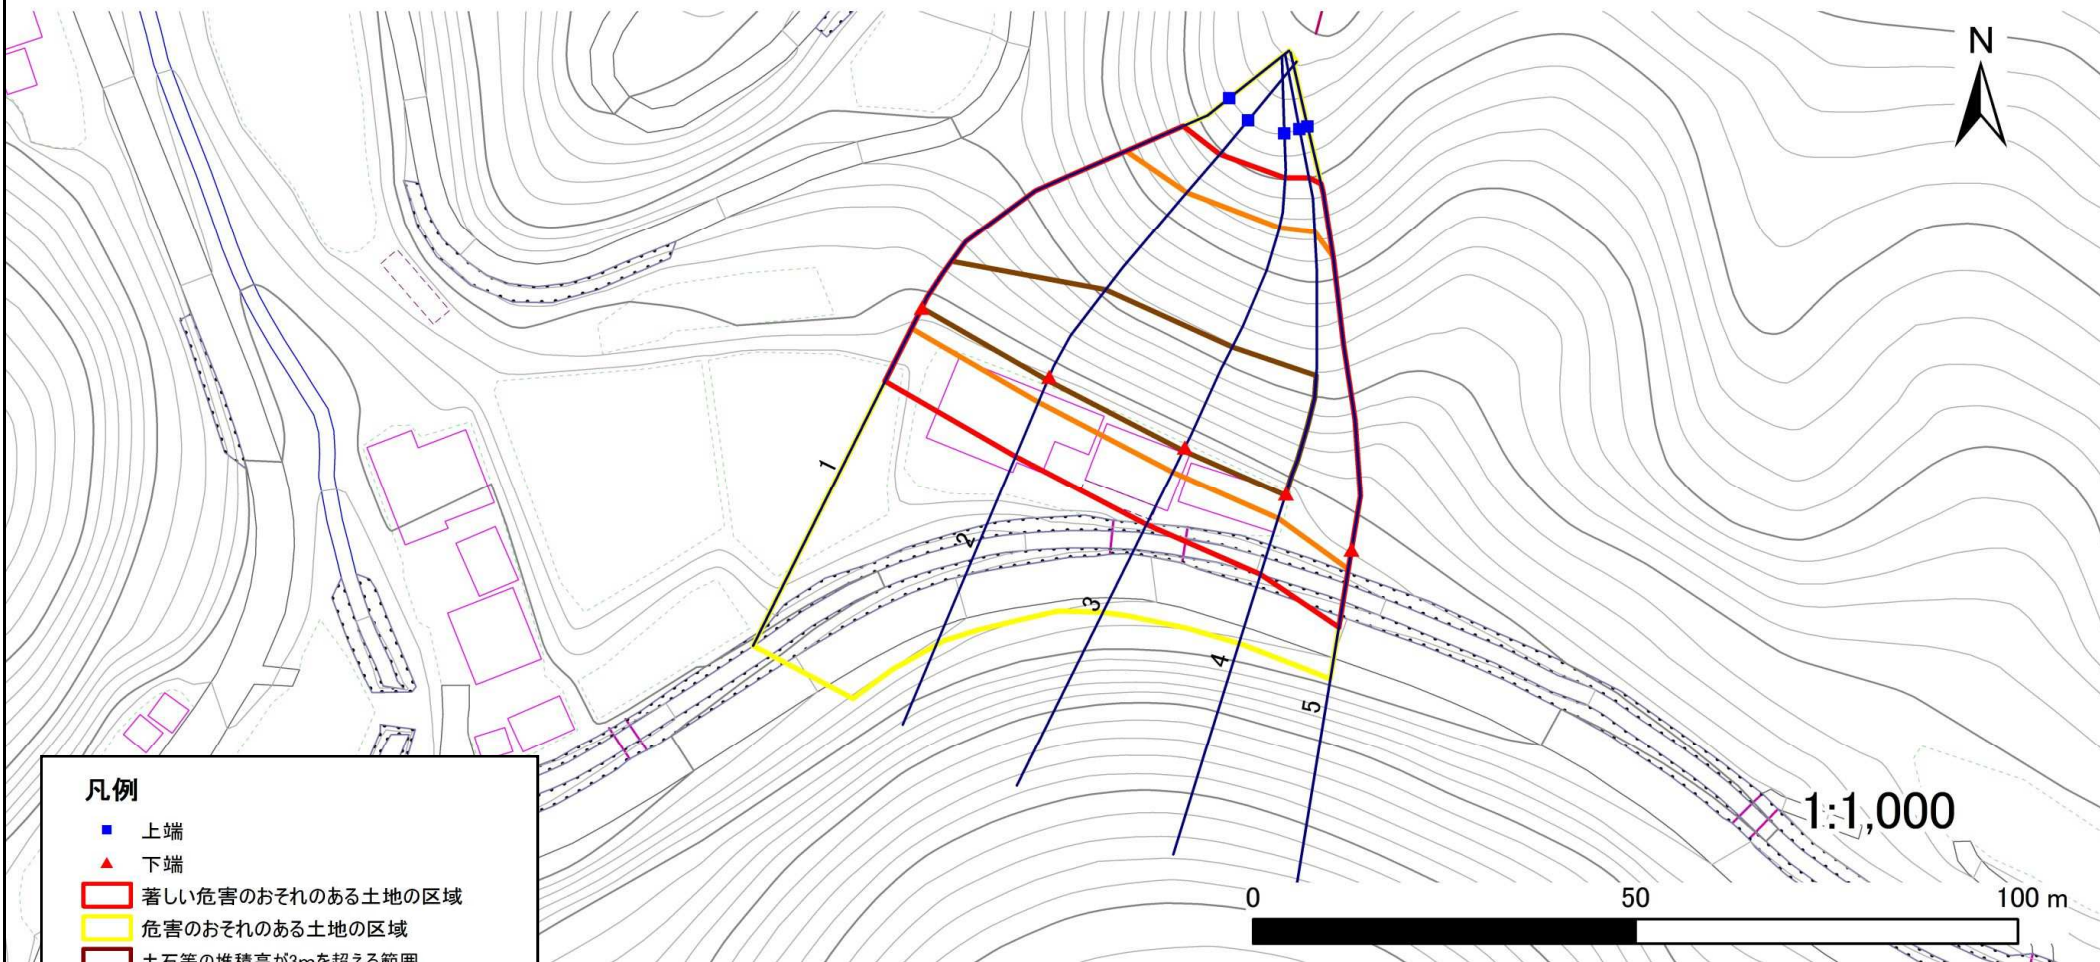

**凡例**

- 上端
- ▲ 下端
- 著しい危害のおそれのある土地の区域
- 危害のおそれのある土地の区域
- 土石等の堆積高が3mを超える範囲
- 土石等の移動の力が100kN/m<sup>2</sup>を超える範囲
- 横断測線

1:1,000

# 急傾斜地の崩壊区域調査

様式3-2 建築物に作用すると想定される衝撃に関する事項(1/1)

|      |        |
|------|--------|
| 調査年度 | 平成26年度 |
|------|--------|

| 急傾斜地の位置        |                           | 箇所番号 157B1018 |                |                               |               | 箇所名 狐石           |           |                               |                           | 所在地 気仙郡住田町世田米字狐石 |                |                               |               |                |           |                               |
|----------------|---------------------------|---------------|----------------|-------------------------------|---------------|------------------|-----------|-------------------------------|---------------------------|------------------|----------------|-------------------------------|---------------|----------------|-----------|-------------------------------|
| 横断<br>測線<br>番号 | 急傾斜地の下端に隣接する土地            |               |                |                               |               |                  |           |                               | 急傾斜地内                     |                  |                |                               |               |                |           |                               |
|                | 土石等の移動の高さと力の大きさ           |               |                |                               | 土石等の堆積高さとの大きさ |                  |           |                               | 土石等の移動の高さと力の大きさ           |                  |                |                               | 土石等の堆積高さとの大きさ |                |           |                               |
|                | 区分                        | 高さ<br>(m)     | 下端からの距離<br>(m) | 力の大きさ<br>(kN/m <sup>2</sup> ) | 区分            | 下端からの水平<br>距離(m) | 高さ<br>(m) | 力の大きさ<br>(kN/m <sup>2</sup> ) | 区分                        | 高さ<br>(m)        | 上端からの比高<br>(m) | 力の大きさ<br>(kN/m <sup>2</sup> ) | 区分            | 上端からの比高<br>(m) | 高さ<br>(m) | 力の大きさ<br>(kN/m <sup>2</sup> ) |
| 1              | 100kN/m <sup>2</sup> を超える | 1.00          | 0.00 ~ 3.10    | 149.48                        | 3mを超える        | 0.00 ~ 0.05      | 3.03      | 16.19                         | 100kN/m <sup>2</sup> を超える | 1.00             | 10.72 ~ 35.05  | 149.48                        | 3mを超える        | 30.00 ~ 35.05  | 3.03      | 16.19                         |
|                | それ以外                      | 1.00          | 3.10 ~ 10.89   | 100.00                        | それ以外          | 0.05 ~ 10.89     | 3.00      | 16.05                         | それ以外                      | 1.00             | 5.00 ~ 10.72   | 100.00                        | それ以外          | 5.00 ~ 30.00   | 3.00      | 16.05                         |
| 2              | 100kN/m <sup>2</sup> を超える | 1.00          | 0.00 ~ 3.68    | 159.63                        | 3mを超える        | 0.00 ~ 0.53      | 3.29      | 17.63                         | 100kN/m <sup>2</sup> を超える | 1.00             | 10.70 ~ 36.74  | 159.63                        | 3mを超える        | 25.00 ~ 36.74  | 3.29      | 17.63                         |
|                | それ以外                      | 1.00          | 3.68 ~ 11.46   | 100.00                        | それ以外          | 0.53 ~ 11.46     | 3.00      | 16.05                         | それ以外                      | 1.00             | 5.00 ~ 10.70   | 100.00                        | それ以外          | 5.00 ~ 25.00   | 3.00      | 16.05                         |
| 3              | 100kN/m <sup>2</sup> を超える | 1.00          | 0.00 ~ 3.69    | 159.77                        | 3mを超える        | 0.00 ~ 0.49      | 3.27      | 17.52                         | 100kN/m <sup>2</sup> を超える | 1.00             | 10.65 ~ 37.34  | 159.77                        | 3mを超える        | 25.00 ~ 37.34  | 3.27      | 17.52                         |
|                | それ以外                      | 1.00          | 3.69 ~ 11.47   | 100.00                        | それ以外          | 0.49 ~ 11.47     | 3.00      | 16.05                         | それ以外                      | 1.00             | 5.00 ~ 10.65   | 100.00                        | それ以外          | 5.00 ~ 25.00   | 3.00      | 16.05                         |
| 4              | 100kN/m <sup>2</sup> を超える | 1.00          | 0.00 ~ 3.48    | 156.05                        | 3mを超える        | 0.00 ~ 0.26      | 3.13      | 16.77                         | 100kN/m <sup>2</sup> を超える | 1.00             | 10.53 ~ 37.34  | 156.05                        | 3mを超える        | 25.00 ~ 37.34  | 3.13      | 16.77                         |
|                | それ以外                      | 1.00          | 3.48 ~ 11.26   | 100.00                        | それ以外          | 0.26 ~ 11.26     | 3.00      | 16.05                         | それ以外                      | 1.00             | 5.00 ~ 10.53   | 100.00                        | それ以外          | 5.00 ~ 25.00   | 3.00      | 16.05                         |
| 5              | 100kN/m <sup>2</sup> を超える | 1.00          | 0.00 ~ 2.66    | 141.80                        | 3mを超える        | — ~ —            | —         | —                             | 100kN/m <sup>2</sup> を超える | 1.00             | 11.30 ~ 36.31  | 141.80                        | 3mを超える        | — ~ —          | —         | —                             |
|                | それ以外                      | 1.00          | 2.66 ~ 10.44   | 100.00                        | それ以外          | 0.00 ~ 10.44     | 2.91      | 15.58                         | それ以外                      | 1.00             | 5.00 ~ 11.30   | 100.00                        | それ以外          | 5.00 ~ 36.31   | 2.91      | 15.58                         |
|                | 100kN/m <sup>2</sup> を超える |               | ~              |                               | 3mを超える        | ~                |           |                               | 100kN/m <sup>2</sup> を超える |                  | ~              |                               | 3mを超える        | ~              |           |                               |
|                | それ以外                      |               | ~              |                               | それ以外          | ~                |           |                               | それ以外                      |                  | ~              |                               | それ以外          | ~              |           |                               |
