



土砂災害防止に関する基礎調査(急傾斜地の崩壊)

表紙 概況、位置図

自然現象の種類	急傾斜地の崩壊
箇所番号	157B1100
箇所名	野形-7
所在地	気仙郡住田町世田米野形
調査機関	岩手県沿岸広域振興局土木部大船渡土木センター

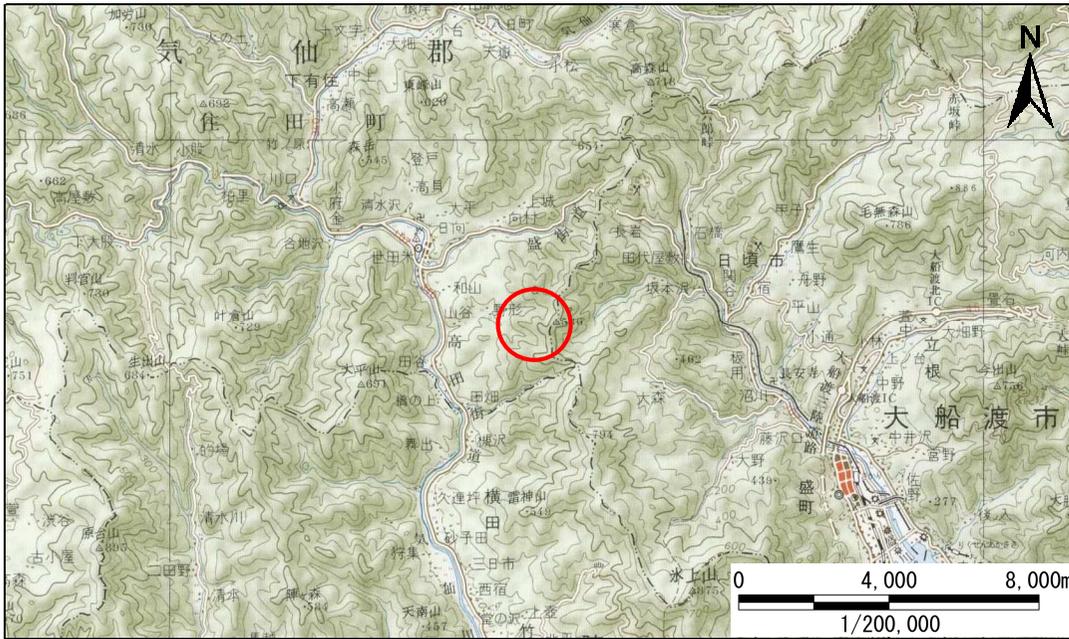

概況図(S=1:200,000)

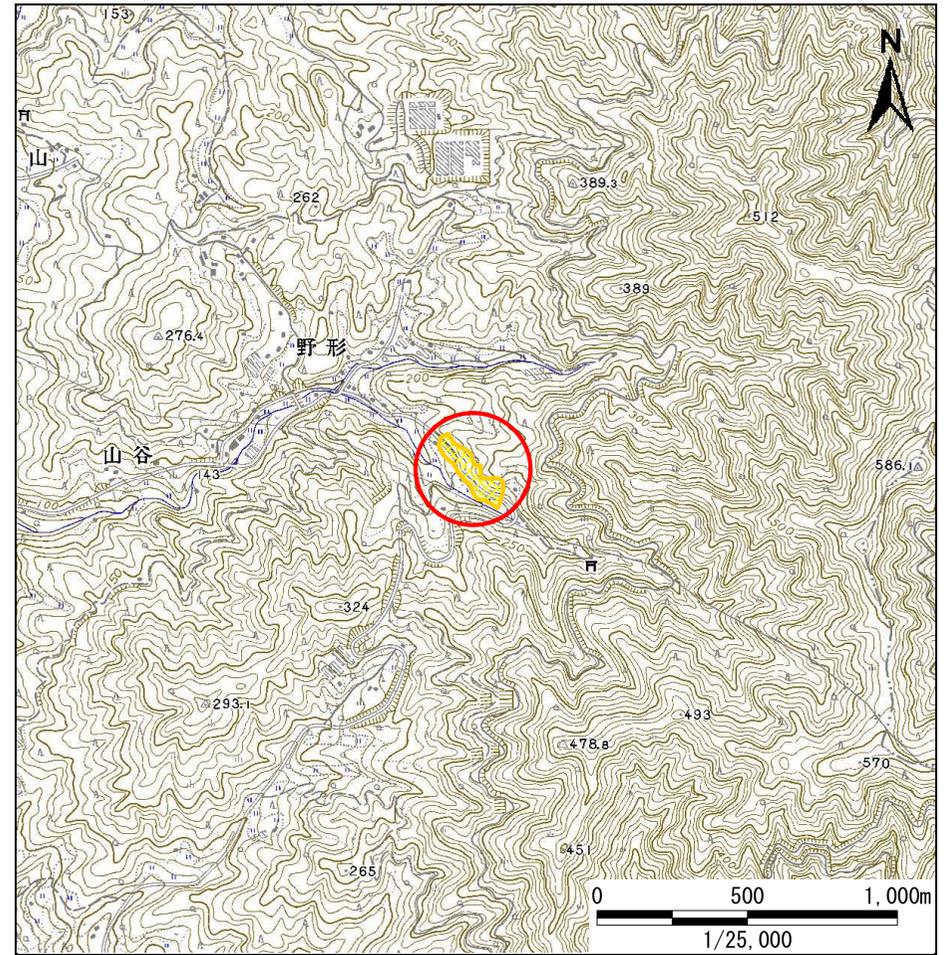

位置図(S=1:25,000)

急傾斜地の崩壊区域調書

様式3-1 危害のおそれのある土地、著しい危害のおそれのある土地の設定図

調査年度

平成24年度

急傾斜地の位置

箇所番号


157B1100

箇所名

野形-7

所在地

気仙郡住田町世田米野形

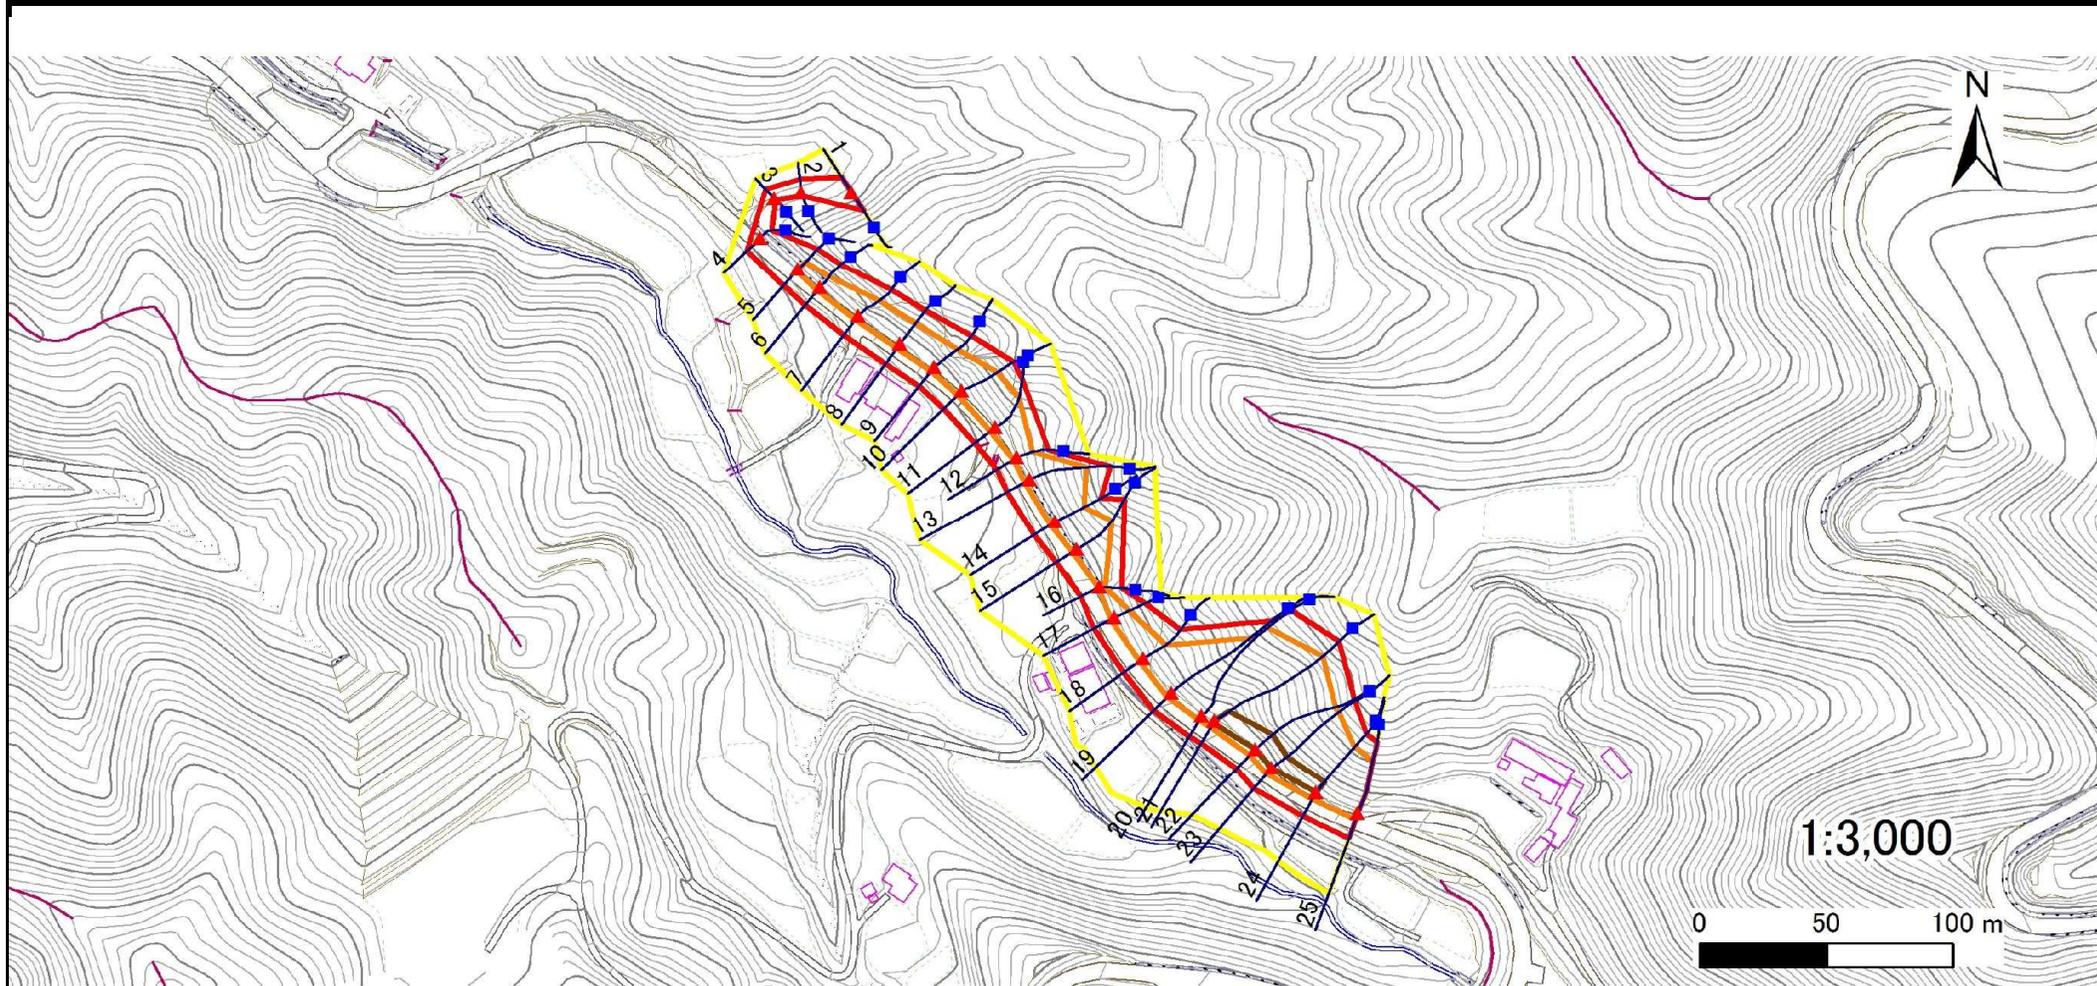

凡例

- 上端
- ▲ 下端

— 横断測線

- ▭ 危害のおそれのある土地の区域
- ▭ 著しい危害のおそれのある土地の区域


- ▭ 土石等の移動による力が100kN/m²を超える範囲
- ▭ 土石等の堆積高が3mを超える範囲

急傾斜地の崩壊区域調書

様式3-1 危害のおそれのある土地、著しい危害のおそれのある土地の設定図

調査年度 平成24年度

急傾斜地の位置 箇所番号 157B1100 箇所名 野形-7 所在地 気仙郡住田町世田米野形

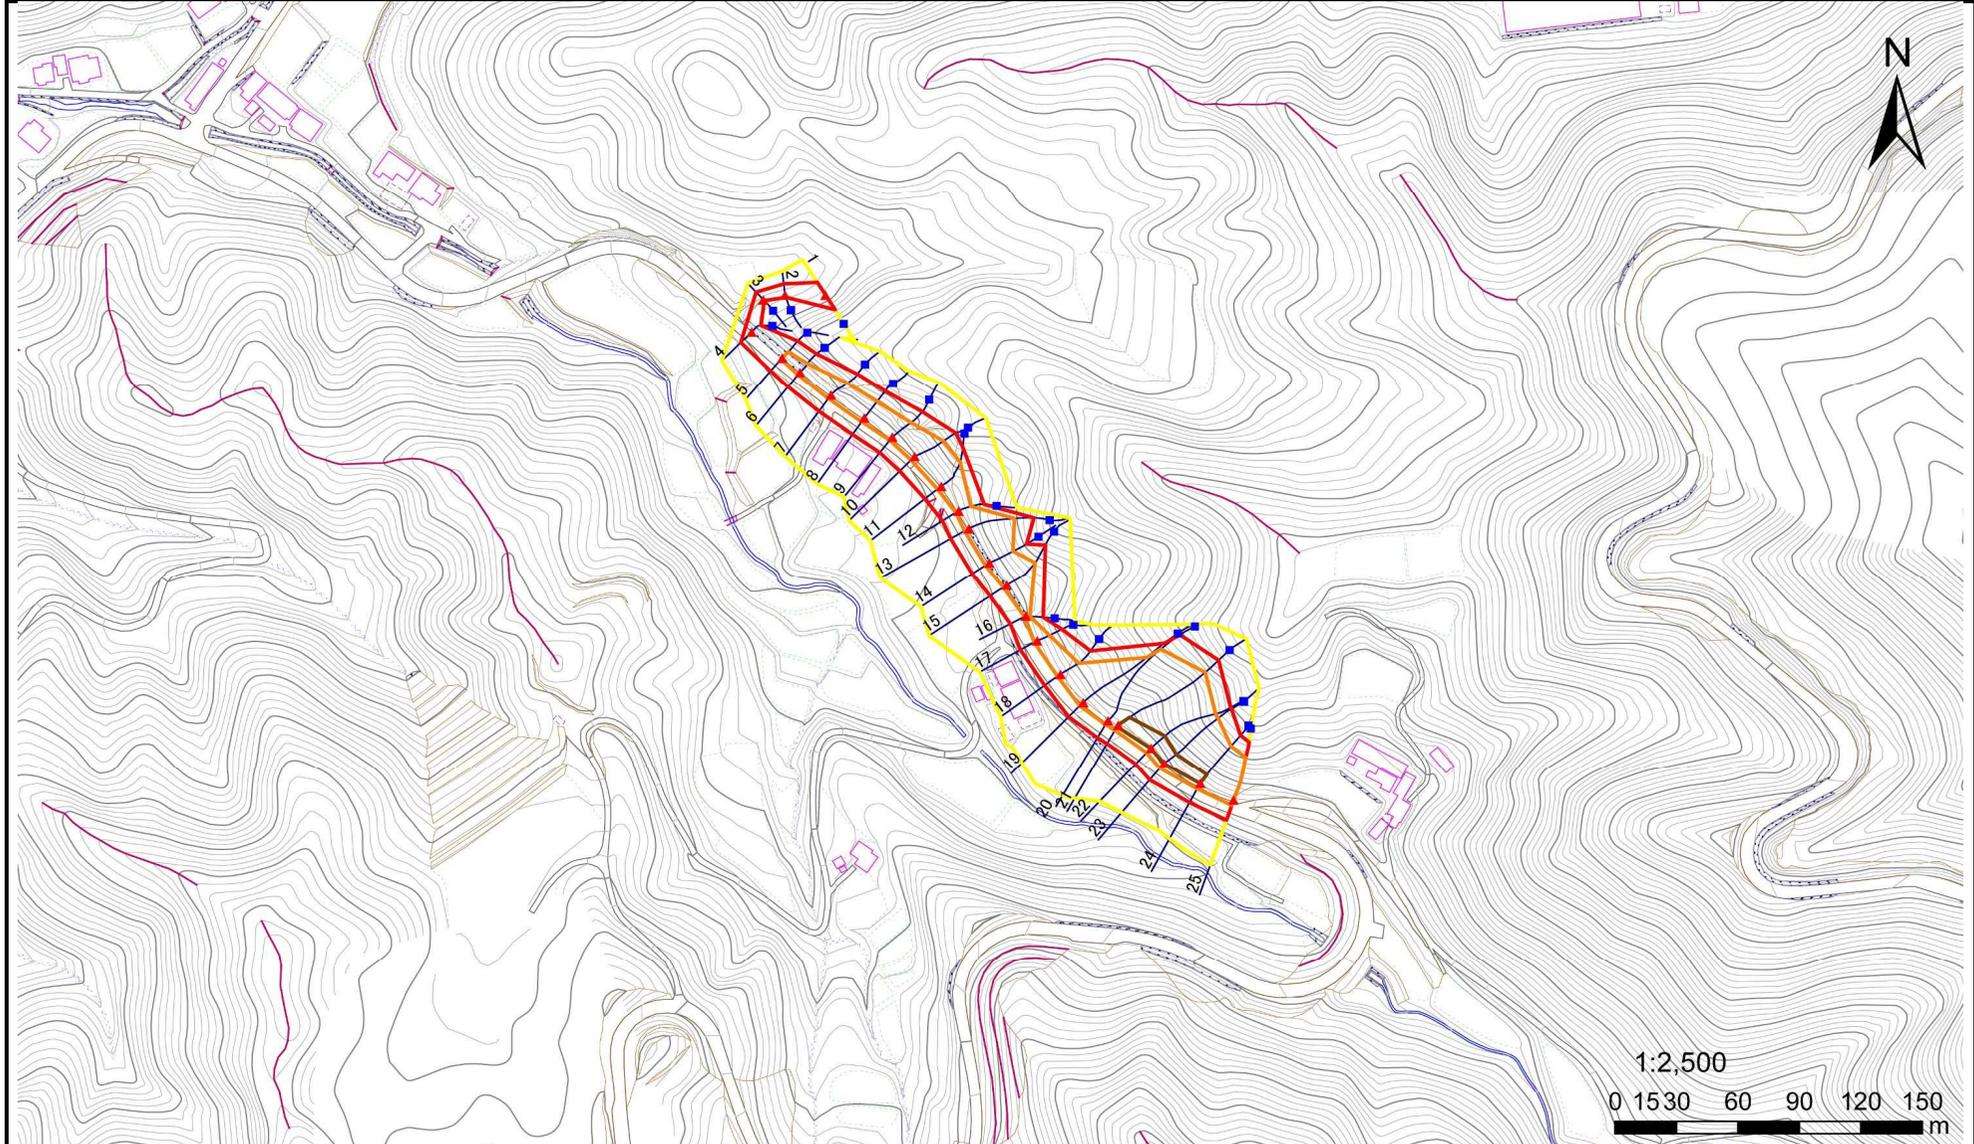

凡例	■ 上端	— 横断測線	▭ 危害のおそれのある土地の区域	▭ 土石等の移動による力が100kN/m ² を超える範囲
	▲ 下端		▭ 著しい危害のおそれのある土地の区域	▭ 土石等の堆積高が3mを超える範囲

急傾斜地の崩壊区域調書

様式3-2 建築物に作用すると想定される衝撃に関する事項(1/2)

調査年度

平成24年度

急傾斜地の位置		箇所番号		157B1100		箇所名		野形-7		所在地		気仙郡住田町世田米野形				
横断 測線 番号	急傾斜地の下端に隣接する土地								急傾斜地内							
	土石等の移動の高さと力の大きさ				土石等の堆積高さとの大きさ				土石等の移動の高さと力の大きさ				土石等の堆積高さとの大きさ			
	区分	高さ (m)	下端からの距離 (m)	力の大きさ (kN/m ²)	区分	下端からの水平 距離(m)	高さ (m)	力の大きさ (kN/m ²)	区分	高さ (m)	上端からの比高 (m)	力の大きさ (kN/m ²)	区分	上端からの比高 (m)	高さ (m)	力の大きさ (kN/m ²)
1	100kN/m ² を超える	-	- ~ -	-	3mを超える	- ~ -	-	-	100kN/m ² を超える	-	- ~ -	-	3mを超える	- ~ -	-	-
	それ以外	1.00	0.00 ~ 7.40	94.40	それ以外	0.00 ~ 7.40	1.99	10.06	それ以外	1.00	5.00 ~ 10.42	94.40	それ以外	5.00 ~ 10.42	1.99	10.06
2	100kN/m ² を超える	-	- ~ -	-	3mを超える	- ~ -	-	-	100kN/m ² を超える	-	- ~ -	-	3mを超える	- ~ -	-	-
	それ以外	1.00	0.00 ~ 5.47	68.32	それ以外	0.00 ~ 0.00	1.74	8.79	それ以外	1.00	5.00 ~ 5.99	68.32	それ以外	5.00 ~ 5.99	1.74	8.79
3	100kN/m ² を超える	-	- ~ -	-	3mを超える	- ~ -	-	-	100kN/m ² を超える	-	- ~ -	-	3mを超える	- ~ -	-	-
	それ以外	1.00	0.00 ~ 5.15	64.25	それ以外	0.00 ~ 0.00	1.77	8.94	それ以外	1.00	5.00 ~ 5.54	64.25	それ以外	5.00 ~ 5.54	1.77	8.94
4	100kN/m ² を超える	-	- ~ -	-	3mを超える	- ~ -	-	-	100kN/m ² を超える	-	- ~ -	-	3mを超える	- ~ -	-	-
	それ以外	1.00	0.00 ~ 7.50	95.92	それ以外	0.00 ~ 7.50	1.89	9.57	それ以外	1.00	5.00 ~ 10.23	95.92	それ以外	5.00 ~ 10.23	1.89	9.57
5	100kN/m ² を超える	1.00	0.00 ~ 1.04	115.65	3mを超える	- ~ -	-	-	100kN/m ² を超える	1.00	10.53 ~ 13.70	115.65	3mを超える	- ~ -	-	-
	それ以外	1.00	1.04 ~ 8.83	100.00	それ以外	0.00 ~ 0.00	1.78	8.98	それ以外	1.00	5.00 ~ 10.53	100.00	それ以外	5.00 ~ 13.70	1.78	8.98
6	100kN/m ² を超える	1.00	0.00 ~ 1.58	124.18	3mを超える	- ~ -	-	-	100kN/m ² を超える	1.00	11.57 ~ 17.24	124.18	3mを超える	- ~ -	-	-
	それ以外	1.00	1.58 ~ 9.37	100.00	それ以外	0.00 ~ 9.37	2.43	12.28	それ以外	1.00	5.00 ~ 11.57	100.00	それ以外	5.00 ~ 17.24	2.43	12.28
7	100kN/m ² を超える	1.00	0.00 ~ 2.20	134.13	3mを超える	- ~ -	-	-	100kN/m ² を超える	1.00	10.61 ~ 19.00	134.13	3mを超える	- ~ -	-	-
	それ以外	1.00	2.20 ~ 9.98	100.00	それ以外	0.00 ~ 9.98	2.44	12.36	それ以外	1.00	5.00 ~ 10.61	100.00	それ以外	5.00 ~ 19.00	2.44	12.36
8	100kN/m ² を超える	1.00	0.00 ~ 2.33	136.30	3mを超える	- ~ -	-	-	100kN/m ² を超える	1.00	10.88 ~ 20.10	136.30	3mを超える	- ~ -	-	-
	それ以外	1.00	2.33 ~ 10.11	100.00	それ以外	0.00 ~ 10.11	2.88	14.56	それ以外	1.00	5.00 ~ 10.88	100.00	それ以外	5.00 ~ 20.10	2.88	14.56
9	100kN/m ² を超える	1.00	0.00 ~ 2.05	131.71	3mを超える	- ~ -	-	-	100kN/m ² を超える	1.00	10.61 ~ 19.02	131.71	3mを超える	- ~ -	-	-
	それ以外	1.00	2.05 ~ 9.83	100.00	それ以外	0.00 ~ 9.83	2.31	11.67	それ以外	1.00	5.00 ~ 10.61	100.00	それ以外	5.00 ~ 19.02	2.31	11.67
10	100kN/m ² を超える	1.00	0.00 ~ 2.60	140.91	3mを超える	- ~ -	-	-	100kN/m ² を超える	1.00	10.54 ~ 22.62	140.91	3mを超える	- ~ -	-	-
	それ以外	1.00	2.60 ~ 10.39	100.00	それ以外	0.00 ~ 10.39	2.68	13.55	それ以外	1.00	5.00 ~ 10.54	100.00	それ以外	5.00 ~ 22.62	2.68	13.55
11	100kN/m ² を超える	1.00	0.00 ~ 2.46	138.43	3mを超える	- ~ -	-	-	100kN/m ² を超える	1.00	10.59 ~ 21.97	138.43	3mを超える	- ~ -	-	-
	それ以外	1.00	2.46 ~ 10.24	100.00	それ以外	0.00 ~ 10.24	2.64	13.36	それ以外	1.00	5.00 ~ 10.59	100.00	それ以外	5.00 ~ 21.97	2.64	13.36
12	100kN/m ² を超える	1.00	0.00 ~ 1.62	124.78	3mを超える	- ~ -	-	-	100kN/m ² を超える	1.00	10.67 ~ 16.08	124.78	3mを超える	- ~ -	-	-
	それ以外	1.00	1.62 ~ 9.41	100.00	それ以外	0.00 ~ 9.41	2.47	12.47	それ以外	1.00	5.00 ~ 10.67	100.00	それ以外	5.00 ~ 16.08	2.47	12.47
13	100kN/m ² を超える	1.00	0.00 ~ 2.35	136.75	3mを超える	- ~ -	-	-	100kN/m ² を超える	1.00	11.17 ~ 26.10	136.75	3mを超える	- ~ -	-	-
	それ以外	1.00	2.35 ~ 10.14	100.00	それ以外	0.00 ~ 10.14	2.83	14.30	それ以外	1.00	5.00 ~ 11.17	100.00	それ以外	5.00 ~ 26.10	2.83	14.30
14	100kN/m ² を超える	1.00	0.00 ~ 2.24	134.83	3mを超える	- ~ -	-	-	100kN/m ² を超える	1.00	10.57 ~ 20.08	134.83	3mを超える	- ~ -	-	-
	それ以外	1.00	2.24 ~ 10.02	100.00	それ以外	0.00 ~ 10.02	2.65	13.41	それ以外	1.00	5.00 ~ 10.57	100.00	それ以外	5.00 ~ 20.08	2.65	13.41
15	100kN/m ² を超える	1.00	0.00 ~ 1.96	130.23	3mを超える	- ~ -	-	-	100kN/m ² を超える	1.00	11.45 ~ 22.86	130.23	3mを超える	- ~ -	-	-
	それ以外	1.00	1.96 ~ 9.74	100.00	それ以外	0.00 ~ 9.74	2.48	12.54	それ以外	1.00	5.00 ~ 11.45	100.00	それ以外	5.00 ~ 22.86	2.48	12.54

急傾斜地の崩壊区域調書

様式3-2 建築物に作用すると想定される衝撃に関する事項(2/2)

調査年度 平成24年度

急傾斜地の位置		箇所番号	157B1100		箇所名	野形-7		所在地	気仙郡住田町世田米野形							
横断 測線 番号	急傾斜地の下端に隣接する土地								急傾斜地内							
	土石等の移動の高さと力の大きさ				土石等の堆積高さとの大きさ				土石等の移動の高さと力の大きさ				土石等の堆積高さとの大きさ			
	区分	高さ (m)	下端からの距離 (m)	力の大きさ (kN/m ²)	区分	下端からの水平 距離(m)	高さ (m)	力の大きさ (kN/m ²)	区分	高さ (m)	上端からの比高 (m)	力の大きさ (kN/m ²)	区分	上端からの比高 (m)	高さ (m)	力の大きさ (kN/m ²)
16	100kN/m ² を超える	1.00	0.00 ~ 0.63	109.43	3mを超える	- ~ -	-	-	100kN/m ² を超える	1.00	10.85 ~ 12.65	109.43	3mを超える	- ~ -	-	-
	それ以外	1.00	0.63 ~ 8.42	100.00	それ以外	0.00 ~ 8.42	2.32	11.72	それ以外	1.00	5.00 ~ 10.85	100.00	それ以外	5.00 ~ 12.65	2.32	11.72
17	100kN/m ² を超える	1.00	0.00 ~ 1.62	124.77	3mを超える	- ~ -	-	-	100kN/m ² を超える	1.00	10.59 ~ 16.02	124.77	3mを超える	- ~ -	-	-
	それ以外	1.00	1.62 ~ 9.41	100.00	それ以外	0.00 ~ 9.41	2.44	12.32	それ以外	1.00	5.00 ~ 10.59	100.00	それ以外	5.00 ~ 16.02	2.44	12.32
18	100kN/m ² を超える	1.00	0.00 ~ 1.76	126.95	3mを超える	- ~ -	-	-	100kN/m ² を超える	1.00	10.80 ~ 18.03	126.95	3mを超える	- ~ -	-	-
	それ以外	1.00	1.76 ~ 9.54	100.00	それ以外	0.00 ~ 9.54	2.26	11.42	それ以外	1.00	5.00 ~ 10.80	100.00	それ以外	5.00 ~ 18.03	2.26	11.42
19	100kN/m ² を超える	1.00	0.00 ~ 2.34	136.49	3mを超える	- ~ -	-	-	100kN/m ² を超える	1.00	11.79 ~ 35.20	136.49	3mを超える	- ~ -	-	-
	それ以外	1.00	2.34 ~ 10.12	100.00	それ以外	0.00 ~ 10.12	2.86	14.44	それ以外	1.00	5.00 ~ 11.79	100.00	それ以外	5.00 ~ 35.20	2.86	14.44
20	100kN/m ² を超える	1.00	0.00 ~ 2.26	135.10	3mを超える	- ~ -	-	-	100kN/m ² を超える	1.00	12.08 ~ 38.99	135.10	3mを超える	- ~ -	-	-
	それ以外	1.00	2.26 ~ 10.04	100.00	それ以外	0.00 ~ 10.04	2.83	14.31	それ以外	1.00	5.00 ~ 12.08	100.00	それ以外	5.00 ~ 38.99	2.83	14.31
21	100kN/m ² を超える	1.00	0.00 ~ 3.05	148.54	3mを超える	0.00 ~ 0.99	3.44	17.39	100kN/m ² を超える	1.00	10.95 ~ 44.57	148.54	3mを超える	40.00 ~ 44.57	3.44	17.39
	それ以外	1.00	3.05 ~ 10.83	100.00	それ以外	0.99 ~ 10.83	3.00	15.16	それ以外	1.00	5.00 ~ 10.95	100.00	それ以外	5.00 ~ 40.00	3.00	15.16
22	100kN/m ² を超える	1.00	0.00 ~ 3.17	150.72	3mを超える	0.00 ~ 0.07	3.03	15.34	100kN/m ² を超える	1.00	10.70 ~ 36.48	150.72	3mを超える	30.00 ~ 36.48	3.03	15.34
	それ以外	1.00	3.17 ~ 10.96	100.00	それ以外	0.07 ~ 10.96	3.00	15.16	それ以外	1.00	5.00 ~ 10.70	100.00	それ以外	5.00 ~ 30.00	3.00	15.16
23	100kN/m ² を超える	1.00	0.00 ~ 3.16	150.47	3mを超える	0.00 ~ 0.08	3.04	15.36	100kN/m ² を超える	1.00	10.68 ~ 35.35	150.47	3mを超える	30.00 ~ 35.35	3.04	15.36
	それ以外	1.00	3.16 ~ 10.95	100.00	それ以外	0.08 ~ 10.95	3.00	15.16	それ以外	1.00	5.00 ~ 10.68	100.00	それ以外	5.00 ~ 30.00	3.00	15.16
24	100kN/m ² を超える	1.00	0.00 ~ 3.20	151.10	3mを超える	0.00 ~ 0.10	3.05	15.43	100kN/m ² を超える	1.00	10.53 ~ 29.21	151.10	3mを超える	25.00 ~ 29.21	3.05	15.43
	それ以外	1.00	3.20 ~ 10.98	100.00	それ以外	0.10 ~ 10.98	3.00	15.16	それ以外	1.00	5.00 ~ 10.53	100.00	それ以外	5.00 ~ 25.00	3.00	15.16
25	100kN/m ² を超える	1.00	0.00 ~ 2.79	144.08	3mを超える	- ~ -	-	-	100kN/m ² を超える	1.00	10.65 ~ 26.53	144.08	3mを超える	- ~ -	-	-
	それ以外	1.00	2.79 ~ 10.57	100.00	それ以外	0.00 ~ 10.57	2.95	14.89	それ以外	1.00	5.00 ~ 10.65	100.00	それ以外	5.00 ~ 26.53	2.95	14.89
	100kN/m ² を超える		~		3mを超える	~			100kN/m ² を超える		~		3mを超える	~		
	それ以外		~		それ以外	~			それ以外		~		それ以外	~		
	100kN/m ² を超える		~		3mを超える	~			100kN/m ² を超える		~		3mを超える	~		
	それ以外		~		それ以外	~			それ以外		~		それ以外	~		
	100kN/m ² を超える		~		3mを超える	~			100kN/m ² を超える		~		3mを超える	~		
	それ以外		~		それ以外	~			それ以外		~		それ以外	~		
	100kN/m ² を超える		~		3mを超える	~			100kN/m ² を超える		~		3mを超える	~		
	それ以外		~		それ以外	~			それ以外		~		それ以外	~		