

## 土砂災害防止に関する基礎調査(土石流)

## 表紙 位置,位置図

自	然 現	象	の	種	類	土石流
渓	流		番		号	B057106
水河渓		系			名	北上川
河		Ш			名	松川
渓		流			名	松内の沢
所		在			地	盛岡市玉山区松内字松内
調	査		機		関	盛岡広域振興局

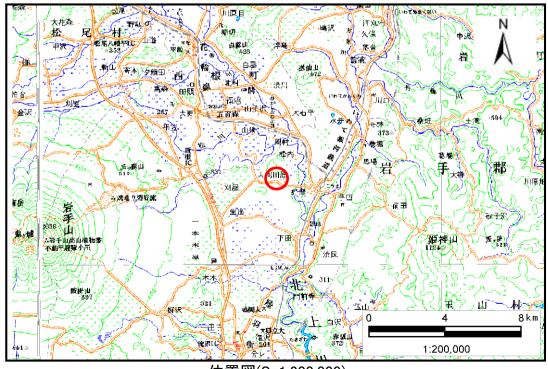


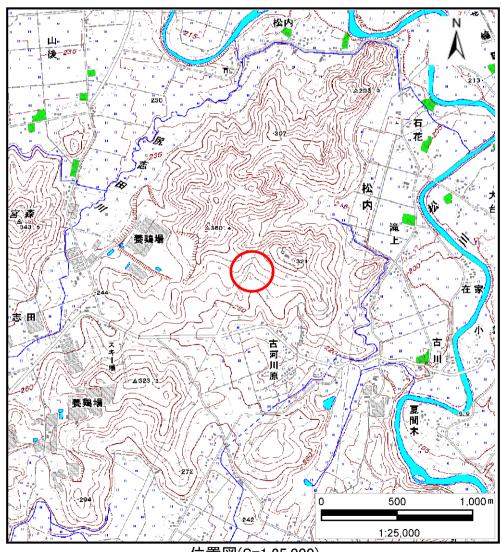

位置図(S=1:200,000)

位置図(S=1:25,000)

## 土石流区域調書

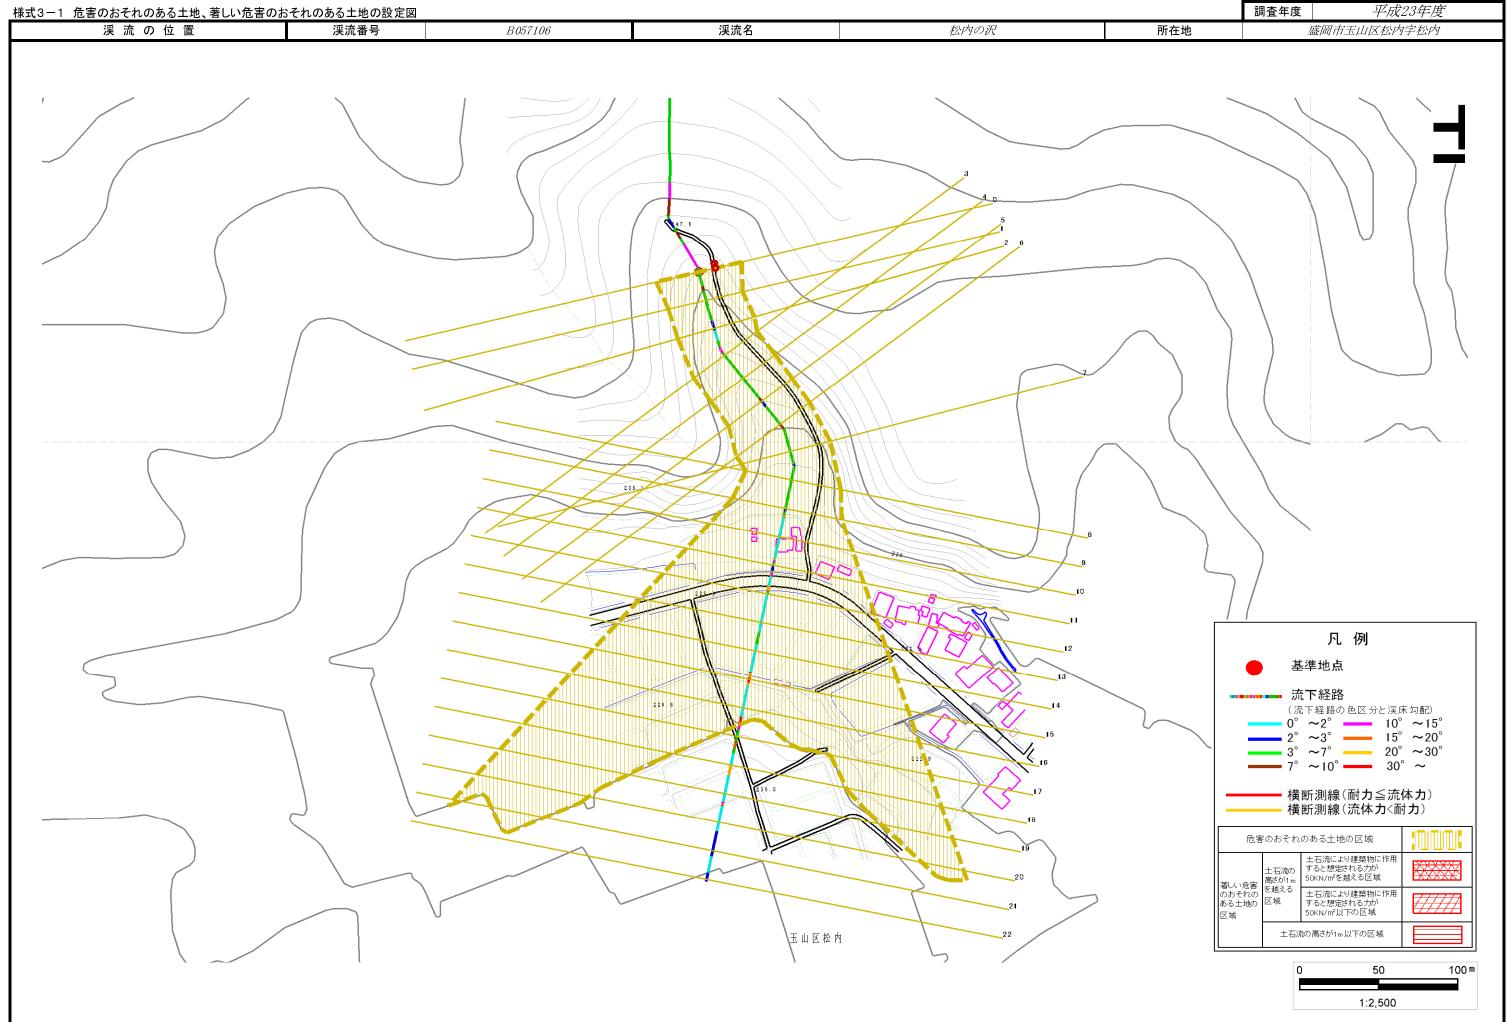

## 土 石 流 区 域 調 書

式3-2 建築物 流	の	位	置	渓流番号	B057	106	<b></b> 渓流名	松内の沢	所在地	調査年度	平成23年度	
<i>7</i> 16				大川田 5 000		7500 <b>大儿</b> 石		1241 3*2 00	기1도4명	mr 1m/11/12/12/12/12	盛岡市玉山区松内字松内	
<b>黄断測線番号</b>	土石流	であるh(m	1)	土石流の流体力	$Fd(kN/m^2)$	建築物の耐力P2(kN/m2)	横断測線番号	土石流の高さh(m)	土石流の流体	カFd (kN/m²)	建築物の耐力P2(kN/m	
No.0	0.57		0.57	8.77		12.17						
No.1	0.69			10.33	10.40							
No.2	0.62			8.62	11.32							
No.3	0.58		0.58		7.80	11.98						
No.4	0.58		0.58		7.84	12.01						
No.5	0.58		0.58		7.94	12.08						
No.6	0.58				7.92	12.06						
No.7	0.58		0.58	7.80		11.98						
No.8		(	0.59		7.03	11.93						
No.9			0.59		6.79	11.91						
No.10			0.60		5.82	11.73						
No.11			0.61		5.30	11.58						
No.12			0.61		5.05	11.49						
No.13			0.62		4.62	11.31						
No.14			0.65		3.90	10.91						
No.15			0.67		3.48	10.62						
No.16			0.86		1.79	8.65						
No.17 No.18												
No.19			_									
No.20						_						
No.21												
No.22						_						
110.22												
			Llo	<del>-</del>	<u>ц</u>							
				高5m止。	עע							