

## 土砂災害防止に関する基礎調査(土石流)

## 表紙 位置,位置図

| 自  | 然耳 | 見 | 象 | の | 種 | 類 | 土石流          |
|----|----|---|---|---|---|---|--------------|
| 渓  | ž  | 夼 |   | 番 |   | 号 | J057110      |
| 水  |    |   | 系 |   |   | 名 | 北上川          |
| 河  |    |   | Ш |   |   | 名 | 北上川          |
| 渓所 |    |   | 流 |   |   | 名 | 鳥木沢の沢3       |
| 所  |    |   | 在 |   |   | 地 | 盛岡市玉山区永井字鳥木沢 |
| 調  | 1  | 查 |   | 機 |   | 関 | 盛岡広域振興局      |

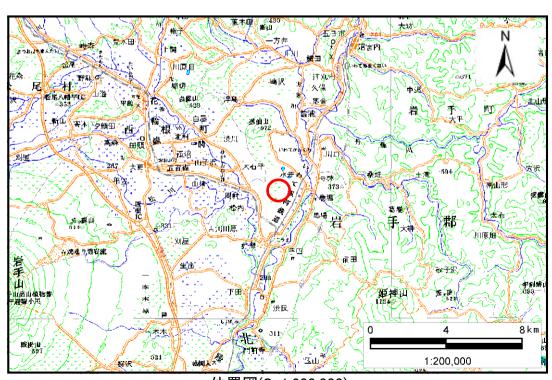


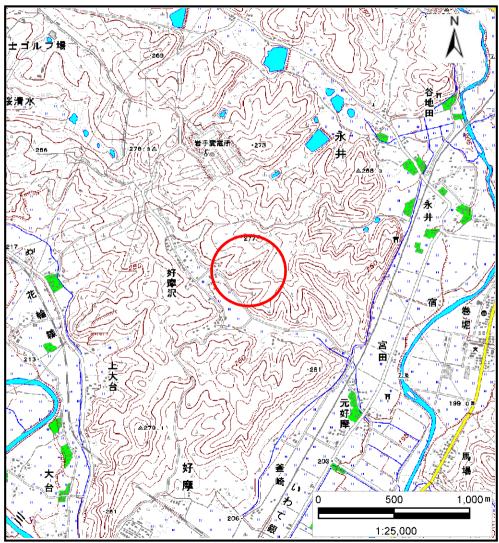

位置図(S=1:200,000)

位置図(S=1:25,000)

## 土石流区域調書

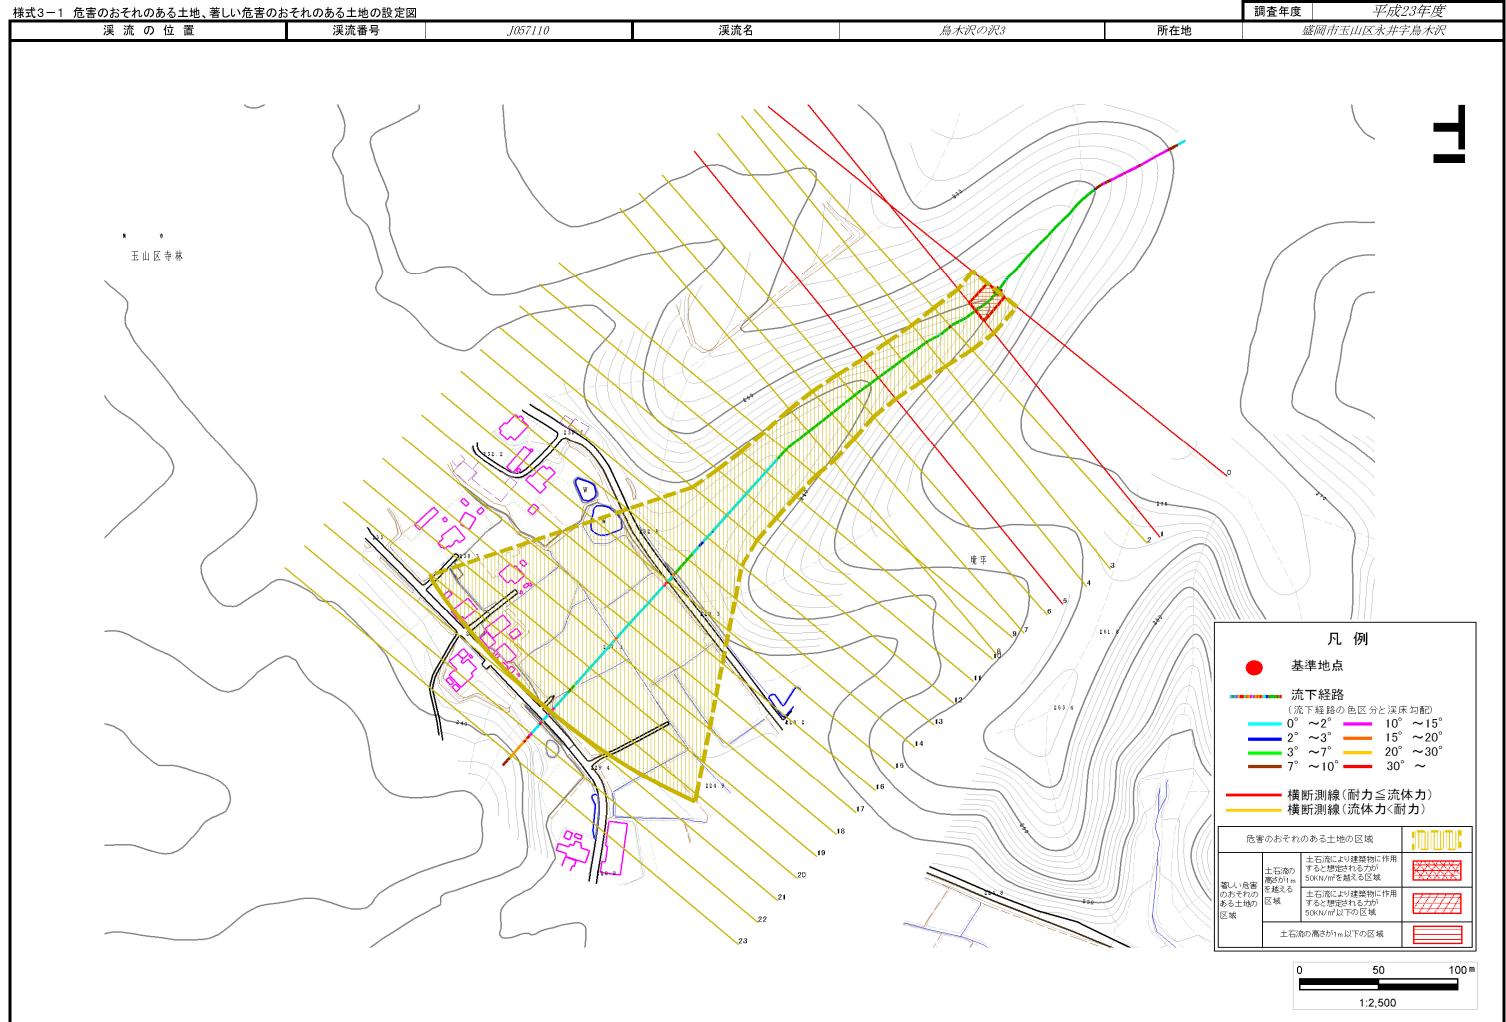

## 土 石 流 区 域 調 書

調査年度 平成23年度 様式3-2 建築物に作用すると想定される衝撃に関する事項 流 置 渓流番号 渓流名 位 の J057110 鳥木沢の沢3 所在地 盛岡市玉山区永井字鳥木沢 土石流の高さh(m) 建築物の耐力P2(kN/m2) 横断測線番号 土石流の高さh(m) 土石流の流体力Fd(kN/m²) 建築物の耐力P2(kN/m2) 土石流の流体力Fd(kN/m²) 横断測線番号 0.75 12.31 9.60 No.0 0.71 10.05 No. 1 10.27 0.72 10.00 No.2 9.20 No.3 0.75 9.22 9.62 0.74 9.18 9.71 No.4 9.53 No.5 0.76 9.57 No.6 0.68 8.43 10.49 11.66 No.7 0.60 7.01 0.61 6.74 11.56 No.8 6.42 11.51 No.9 0.61 0.62 5.85 11.38 No.10 0.63 5.10 11.15 No.11 10.87 No.12 0.65 4.45 0.68 3.77 10.46 No.13 0.70 3.37 10.16 No.14 10.24 0.70 3.43 No.15 No.16 0.68 3.67 10.53 0.71 3.25 10.06 No.17 0.71 3.24 10.05 No.18 No.19 0.73 3.06 9.89 No.20 0.73 3.07 9.91 No.21 0.78 2.50 9.30