



土砂災害防止に関する基礎調査(急傾斜地の崩壊)

表紙 概況、位置図

自然現象の種類	急傾斜地の崩壊
箇所番号	007B1005
箇所名	鹿糠-1
所在地	岩手県九戸郡洋野町種市第17地割
調査機関	岩手県久慈地方振興局土木部

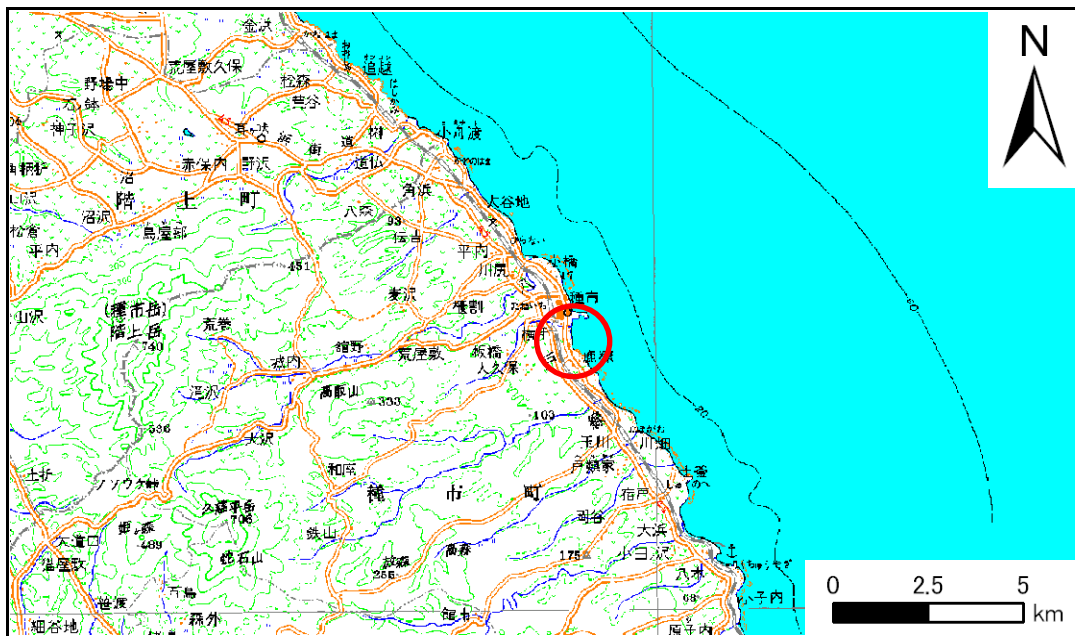

概況図 (S=1:200,000)

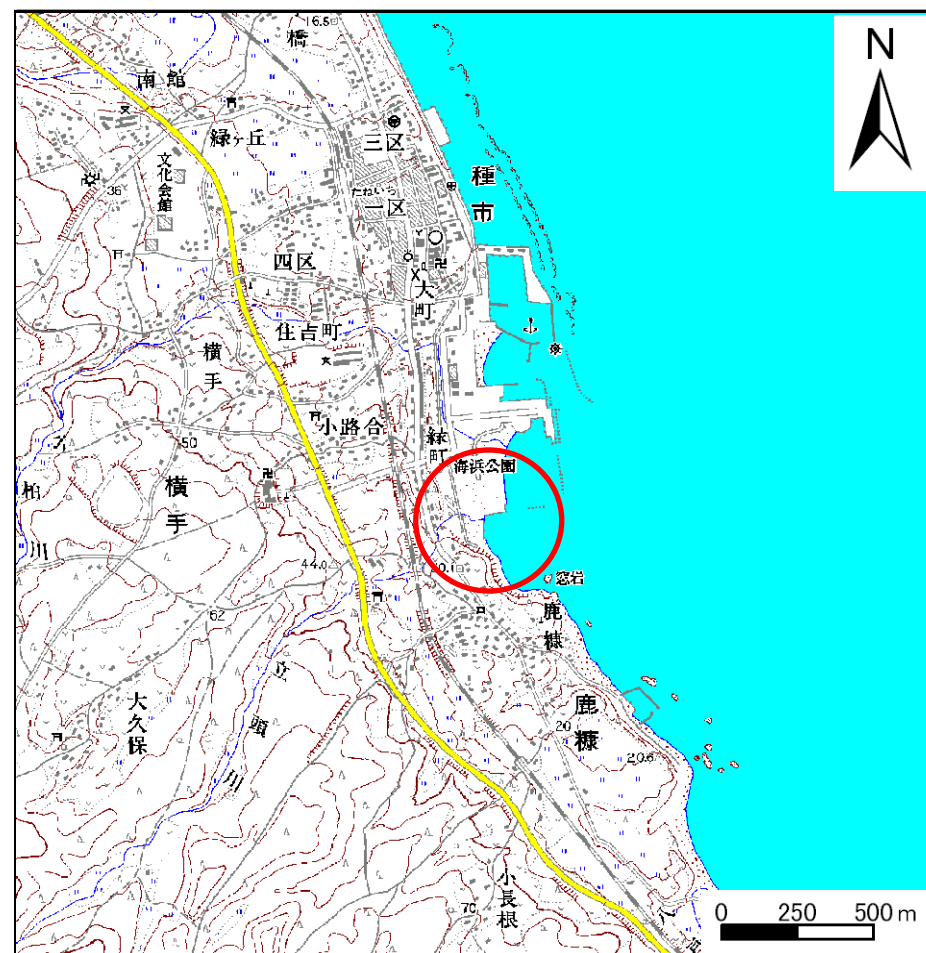

位置図 (S=1:25,000)


急傾斜地の崩壊区域調査

様式3-1 危害のおそれのある土地、著しい危害のおそれのある土地の設定図

調査年度

平成19年度

急傾斜地の位置	箇所番号	007B1005	箇所名	鹿糠-1	所在地	岩手県九戸郡洋野町種市第17地割
---------	------	----------	-----	------	-----	------------------

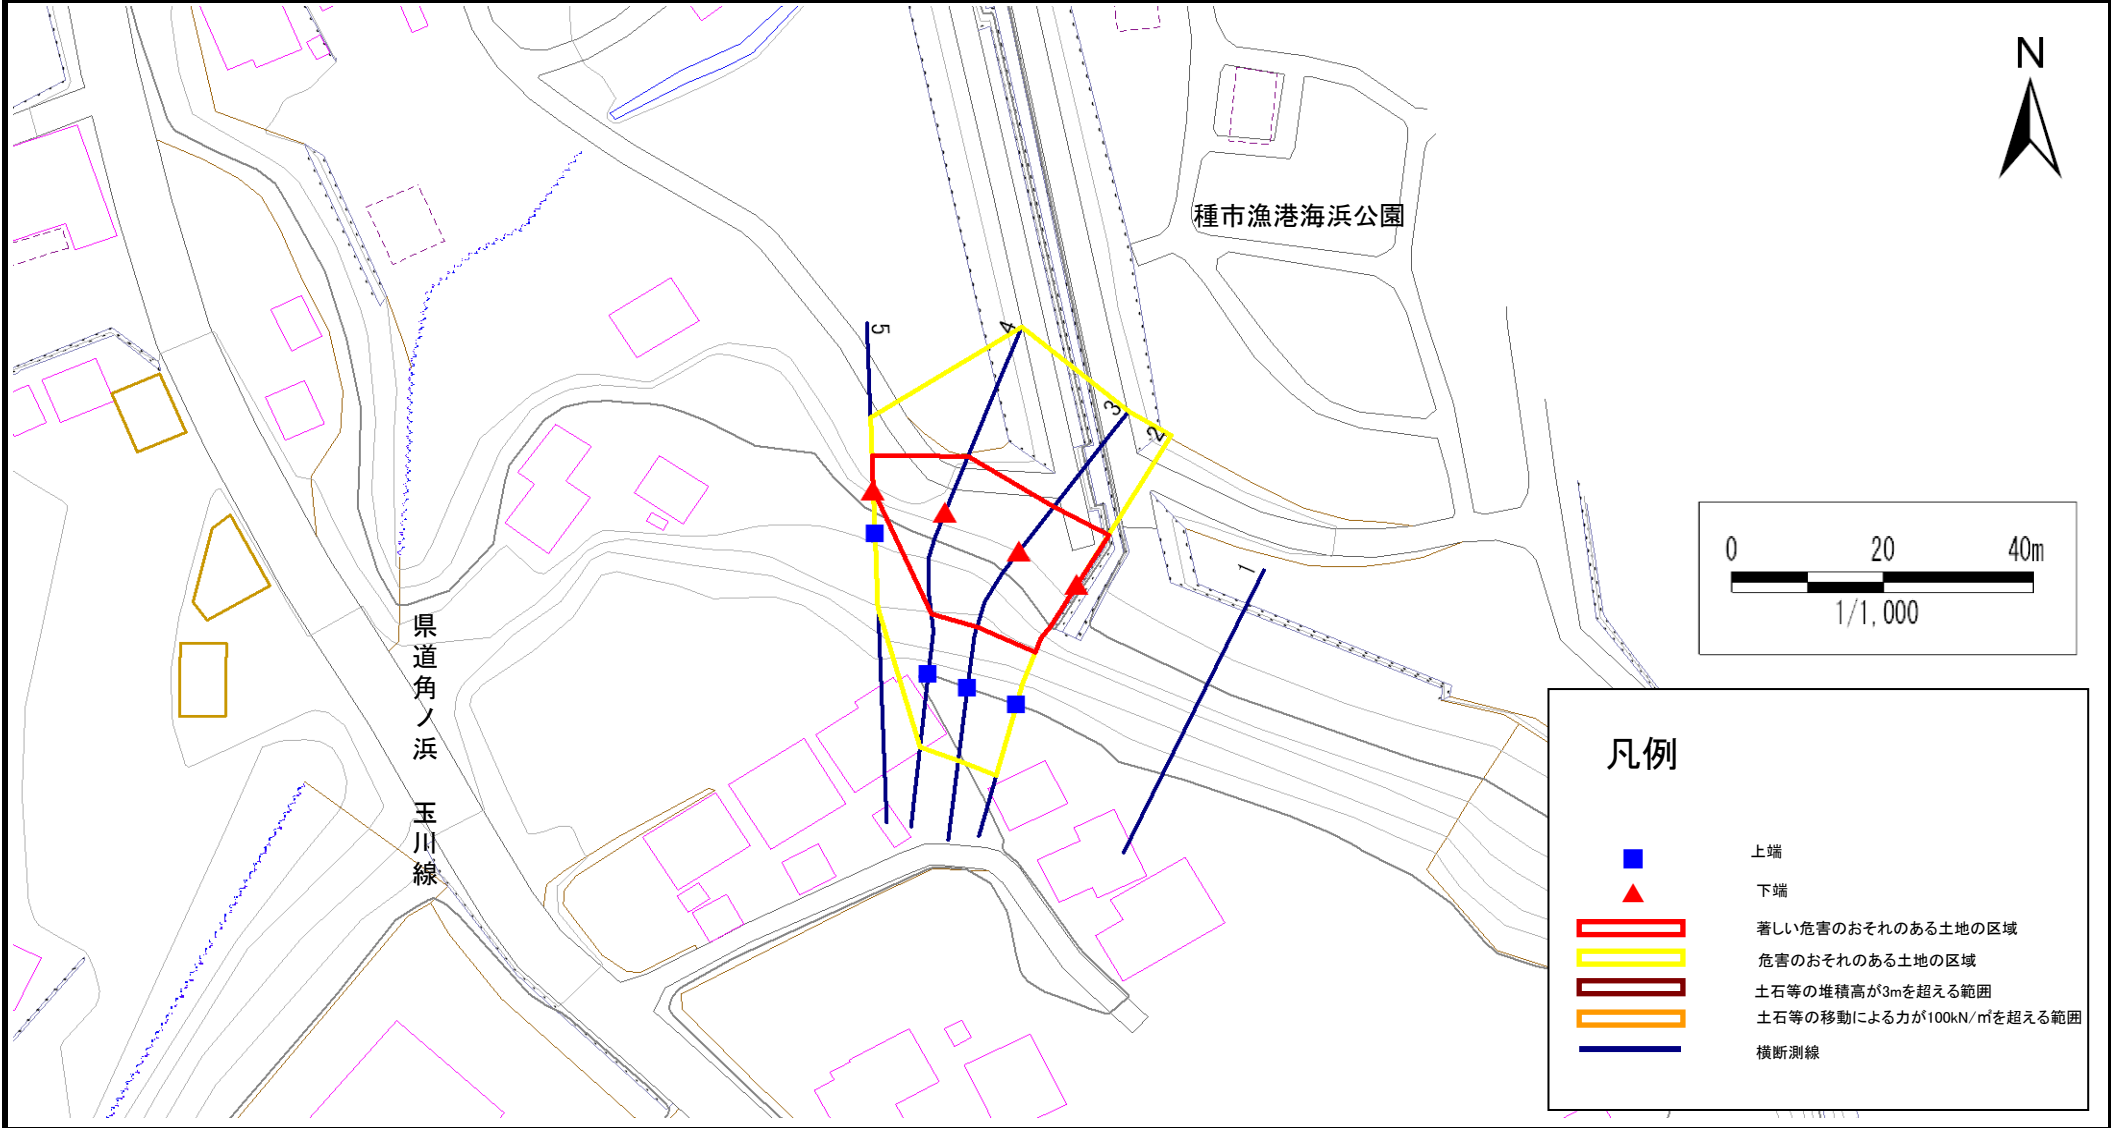

凡例

- 上端
- ▲ 下端
- 著しい危害のおそれのある土地の区域
- 危害のおそれのある土地の区域
- 土石等の堆積高が3mを超える範囲
- 土石等の移動による力が100kN/m²を超える範囲
- 横断測線

急傾斜地の崩壊区域調査

様式3-2 建築物に作用すると想定される衝撃に関する事項(1/1)

調査年度 平成19年度

急傾斜地の位置		箇所番号		007B1005		箇所名		鹿糠-1		所在地		岩手県九戸郡洋野町種市第17地割				
横断 測線 番号	急傾斜地の下端に隣接する土地								急傾斜地内							
	土石等の移動の高さと力の大きさ				土石等の堆積高さとの大きさ				土石等の移動の高さと力の大きさ				土石等の堆積高さとの大きさ			
	区分	高さ (m)	下端からの距離 (m)	力の大きさ (kN/m ²)	区分	下端からの水平 距離(m)	高さ (m)	力の大きさ (kN/m ²)	区分	高さ (m)	上端からの比高 (m)	力の大きさ (kN/m ²)	区分	上端からの比高 (m)	高さ (m)	力の大きさ (kN/m ²)
2	100kN/m ² を超える	1.00	0.00 ~ 0.28	104.15	3mを超える	- ~ -	-	-	100kN/m ² を超える	1.00	11.11 ~ 12.00	104.15	3mを超える	- ~ -	-	-
	それ以外	1.00	0.28 ~ 8.07	100.00	それ以外	0.00 ~ 8.07	2.04	10.90	それ以外	1.00	5.00 ~ 11.11	100.00	それ以外	5.00 ~ 12.00	2.04	10.90
3	100kN/m ² を超える	-	- ~ -	-	3mを超える	- ~ -	-	-	100kN/m ² を超える	-	- ~ -	-	3mを超える	- ~ -	-	-
	それ以外	1.00	0.00 ~ 7.71	98.96	それ以外	0.00 ~ 7.71	1.95	10.44	それ以外	1.00	5.00 ~ 12.00	98.96	それ以外	5.00 ~ 12.00	1.95	10.44
4	100kN/m ² を超える	1.00	0.00 ~ 0.43	106.40	3mを超える	- ~ -	-	-	100kN/m ² を超える	1.00	11.96 ~ 13.66	106.40	3mを超える	- ~ -	-	-
	それ以外	1.00	0.43 ~ 8.22	100.00	それ以外	0.00 ~ 8.22	1.97	10.53	それ以外	1.00	5.00 ~ 11.96	100.00	それ以外	5.00 ~ 13.66	1.97	10.53
5	100kN/m ² を超える	-	- ~ -	-	3mを超える	- ~ -	-	-	100kN/m ² を超える	-	- ~ -	-	3mを超える	- ~ -	-	-
	それ以外	1.00	0.00 ~ 4.69	58.46	それ以外	0.00 ~ 4.69	1.83	9.79	それ以外	1.00	5.00 ~ 5.00	58.46	それ以外	5.00 ~ 5.00	1.83	9.79
	100kN/m ² を超える		~		3mを超える	~			100kN/m ² を超える		~		3mを超える	~		
	それ以外		~		それ以外	~			それ以外		~		それ以外	~		
	100kN/m ² を超える		~		3mを超える	~			100kN/m ² を超える		~		3mを超える	~		
	それ以外		~		それ以外	~			それ以外		~		それ以外	~		
