



土砂災害防止に関する基礎調査(急傾斜地の崩壊)

表紙 概況、位置図

自然現象の種類	急傾斜地の崩壊
箇所番号	053A2006-2
箇所名	平井賀2号
所在地	下閉伊郡田野畑村羅賀
調査機関	宮古地方振興局岩泉土木事務所

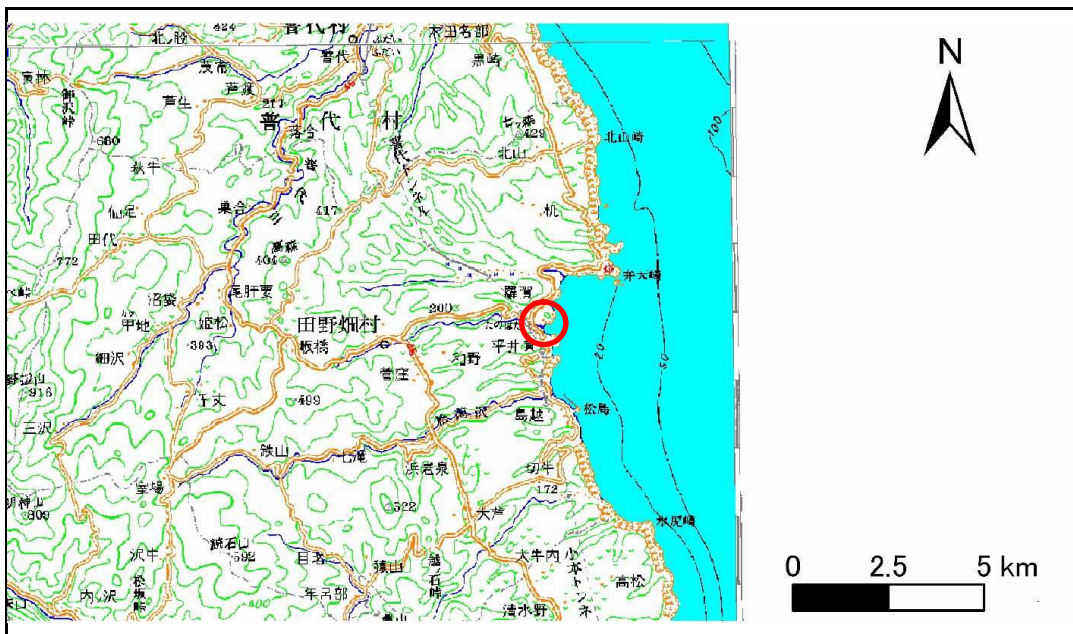

概況図(S=1:200,000)

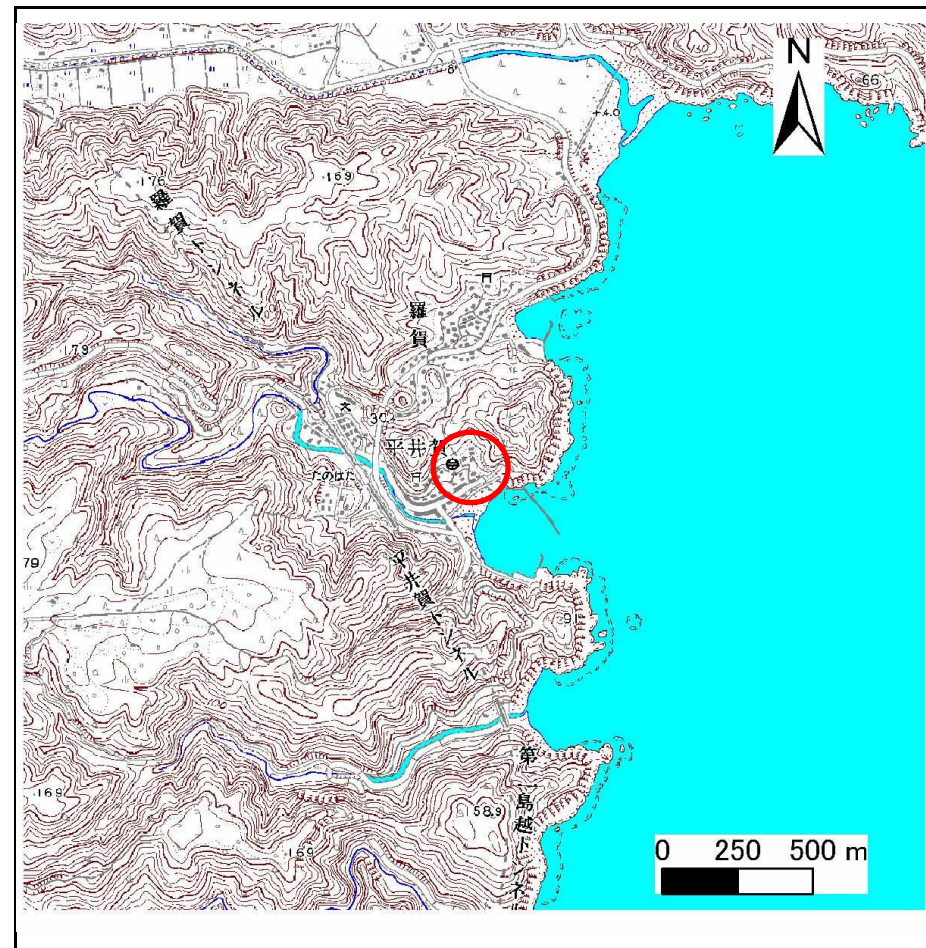

位置図(S=1:25,000)

急傾斜地の崩壊区域調査

様式3-1 危害のおそれのある土地、著しい危害のおそれのある土地の設定図

調査年度

平成21年度

急傾斜地の位置 箇所番号


053A2006-2

箇所名

平井賀2号

所在地

下閉伊郡田野畑村羅賀

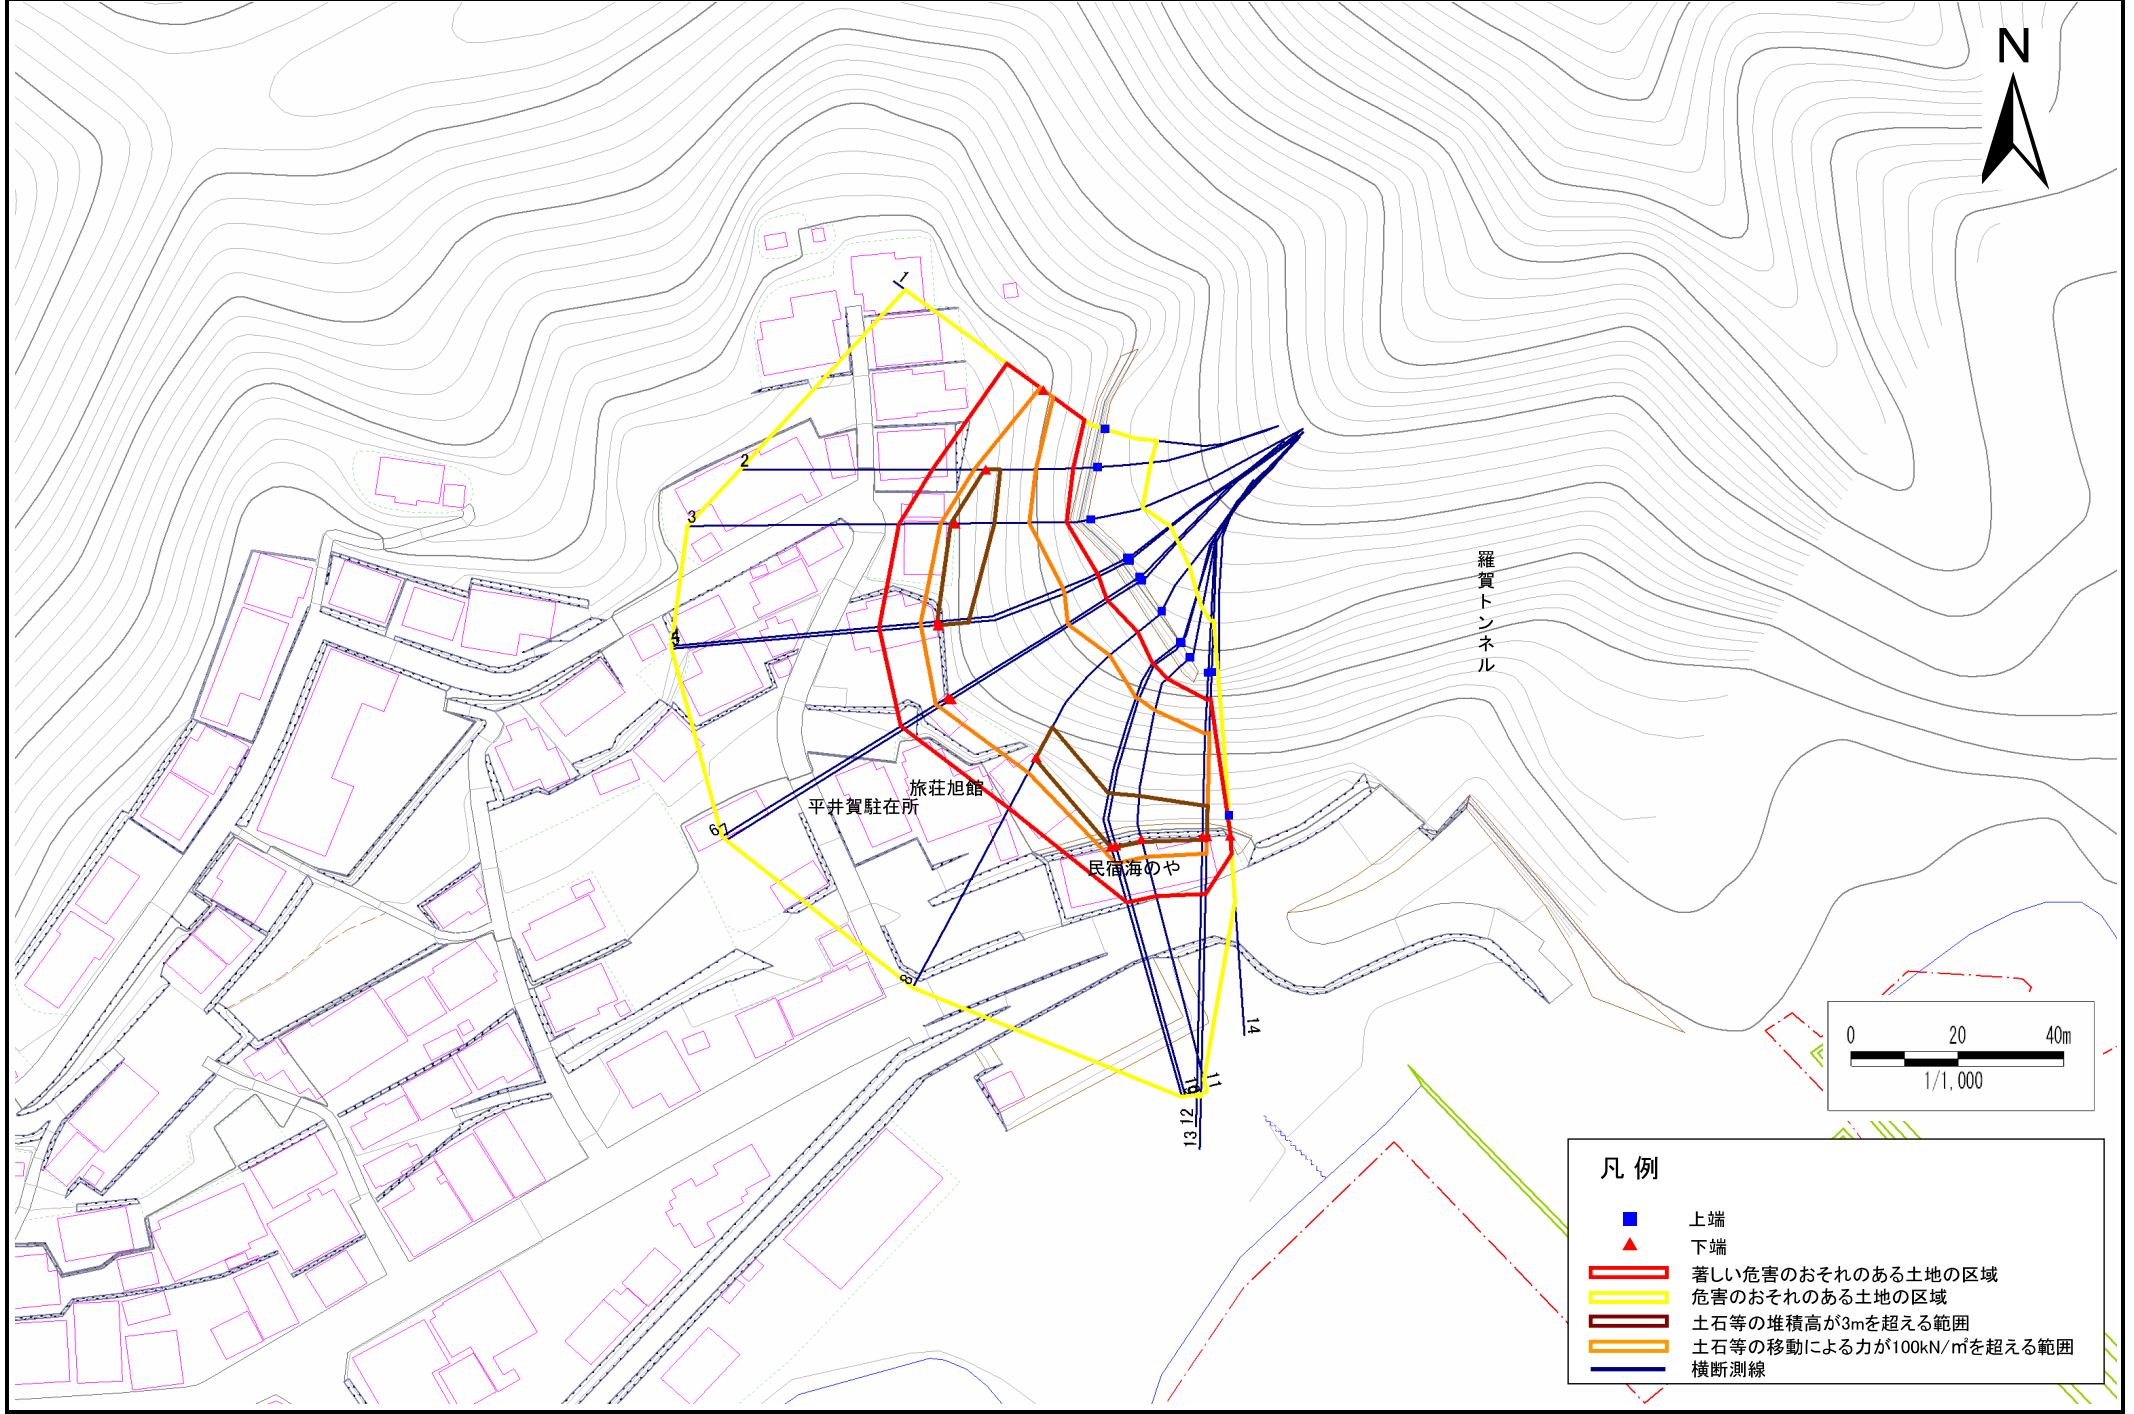

- 凡例**
- 上端
 - ▲ 下端
 - 著しい危害のおそれのある土地の区域
 - 危害のおそれのある土地の区域
 - 土石等の堆積高が3mを超える範囲
 - 土石等の移動による力が100kN/m²を超える範囲
 - 横断測線

急傾斜地の崩壊区域調査

様式3-2 建築物に作用すると想定される衝撃に関する事項(1/1)

調査年度	平成21年度
------	--------

急傾斜地の位置		箇所番号			箇所名				所在地		急傾斜地内					
		053A2006-2			平井賀2号				下関伊郡田野畑村羅賀							
横断 測線 番号	急傾斜地の下端に隣接する土地								急傾斜地内							
	土石等の移動の高さと力の大きさ				土石等の堆積高さとの大きさ				土石等の移動の高さと力の大きさ				土石等の堆積高さとの大きさ			
	区分	高さ (m)	下端からの距離 (m)	力の大きさ (kN/m ²)	区分	下端からの水平 距離(m)	高さ (m)	力の大きさ (kN/m ²)	区分	高さ (m)	上端からの比高 (m)	力の大きさ (kN/m ²)	区分	上端からの比高 (m)	高さ (m)	力の大きさ (kN/m ²)
1	100kN/m ² を超える	1.00	0.00 ~ 0.71	110.64	3mを超える	- ~ -	-	-	100kN/m ² を超える	1.00	13.42 ~ 16.10	110.64	3mを超える	- ~ -	-	-
	それ以外	1.00	0.71 ~ 8.50	100.00	それ以外	0.00 ~ 8.50	2.82	15.07	それ以外	1.00	5.00 ~ 13.42	100.00	それ以外	5.00 ~ 16.10	2.82	15.07
2	100kN/m ² を超える	1.00	0.00 ~ 2.18	133.89	3mを超える	0.00 ~ 0.20	3.14	16.81	100kN/m ² を超える	1.00	12.66 ~ 22.95	133.89	3mを超える	20.00 ~ 22.95	3.14	16.81
	それ以外	1.00	2.18 ~ 9.97	100.00	それ以外	0.20 ~ 9.97	3.00	16.05	それ以外	1.00	5.00 ~ 12.66	100.00	それ以外	5.00 ~ 20.00	3.00	16.05
3	100kN/m ² を超える	1.00	0.00 ~ 2.71	142.73	3mを超える	0.00 ~ 0.81	3.55	18.99	100kN/m ² を超える	1.00	12.77 ~ 28.14	142.73	3mを超える	20.00 ~ 28.14	3.55	18.99
	それ以外	1.00	2.71 ~ 10.50	100.00	それ以外	0.81 ~ 10.50	3.00	16.05	それ以外	1.00	5.00 ~ 12.77	100.00	それ以外	5.00 ~ 20.00	3.00	16.05
4	100kN/m ² を超える	1.00	0.00 ~ 3.23	151.74	3mを超える	0.00 ~ 0.12	3.06	16.39	100kN/m ² を超える	1.00	10.53 ~ 29.60	151.74	3mを超える	25.00 ~ 29.60	3.06	16.39
	それ以外	1.00	3.23 ~ 11.02	100.00	それ以外	0.12 ~ 11.02	3.00	16.05	それ以外	1.00	5.00 ~ 10.53	100.00	それ以外	5.00 ~ 25.00	3.00	16.05
5	100kN/m ² を超える	1.00	0.00 ~ 3.20	151.08	3mを超える	0.00 ~ 0.08	3.04	16.29	100kN/m ² を超える	1.00	10.53 ~ 29.48	151.08	3mを超える	25.00 ~ 29.48	3.04	16.29
	それ以外	1.00	3.20 ~ 10.98	100.00	それ以外	0.08 ~ 10.98	3.00	16.05	それ以外	1.00	5.00 ~ 10.53	100.00	それ以外	5.00 ~ 25.00	3.00	16.05
6	100kN/m ² を超える	1.00	0.00 ~ 2.70	142.52	3mを超える	- ~ -	-	-	100kN/m ² を超える	1.00	10.90 ~ 28.74	142.52	3mを超える	- ~ -	-	-
	それ以外	1.00	2.70 ~ 10.48	100.00	それ以外	0.00 ~ 10.48	2.88	15.40	それ以外	1.00	5.00 ~ 10.90	100.00	それ以外	5.00 ~ 28.74	2.88	15.40
7	100kN/m ² を超える	1.00	0.00 ~ 2.70	142.59	3mを超える	- ~ -	-	-	100kN/m ² を超える	1.00	10.88 ~ 28.59	142.59	3mを超える	- ~ -	-	-
	それ以外	1.00	2.70 ~ 10.49	100.00	それ以外	0.00 ~ 10.49	2.88	15.42	それ以外	1.00	5.00 ~ 10.88	100.00	それ以外	5.00 ~ 28.59	2.88	15.42
8	100kN/m ² を超える	1.00	0.00 ~ 3.35	153.73	3mを超える	0.00 ~ 0.43	3.23	17.30	100kN/m ² を超える	1.00	10.58 ~ 30.32	153.73	3mを超える	25.00 ~ 30.32	3.23	17.30
	それ以外	1.00	3.35 ~ 11.13	100.00	それ以外	0.43 ~ 11.13	3.00	16.05	それ以外	1.00	5.00 ~ 10.58	100.00	それ以外	5.00 ~ 25.00	3.00	16.05
9	100kN/m ² を超える	1.00	0.00 ~ 3.32	153.22	3mを超える	0.00 ~ 0.25	3.13	16.74	100kN/m ² を超える	1.00	10.54 ~ 32.94	153.22	3mを超える	25.00 ~ 32.94	3.13	16.74
	それ以外	1.00	3.32 ~ 11.10	100.00	それ以外	0.25 ~ 11.10	3.00	16.05	それ以外	1.00	5.00 ~ 10.54	100.00	それ以外	5.00 ~ 25.00	3.00	16.05
10	100kN/m ² を超える	1.00	0.00 ~ 3.36	153.92	3mを超える	0.00 ~ 0.28	3.15	16.85	100kN/m ² を超える	1.00	10.53 ~ 32.89	153.92	3mを超える	25.00 ~ 32.89	3.15	16.85
	それ以外	1.00	3.36 ~ 11.14	100.00	それ以外	0.28 ~ 11.14	3.00	16.05	それ以外	1.00	5.00 ~ 10.53	100.00	それ以外	5.00 ~ 25.00	3.00	16.05
11	100kN/m ² を超える	1.00	0.00 ~ 3.49	156.23	3mを超える	0.00 ~ 0.52	3.29	17.62	100kN/m ² を超える	1.00	10.69 ~ 32.23	156.23	3mを超える	25.00 ~ 32.23	3.29	17.62
	それ以外	1.00	3.49 ~ 11.27	100.00	それ以外	0.52 ~ 11.27	3.00	16.05	それ以外	1.00	5.00 ~ 10.69	100.00	それ以外	5.00 ~ 25.00	3.00	16.05
12	100kN/m ² を超える	1.00	0.00 ~ 3.30	152.95	3mを超える	0.00 ~ 0.59	3.37	18.02	100kN/m ² を超える	1.00	11.45 ~ 30.85	152.95	3mを超える	25.00 ~ 30.85	3.37	18.02
	それ以外	1.00	3.30 ~ 11.09	100.00	それ以外	0.59 ~ 11.09	3.00	16.05	それ以外	1.00	5.00 ~ 11.45	100.00	それ以外	5.00 ~ 25.00	3.00	16.05
13	100kN/m ² を超える	1.00	0.00 ~ 3.31	153.04	3mを超える	0.00 ~ 0.79	3.48	18.64	100kN/m ² を超える	1.00	11.43 ~ 30.82	153.04	3mを超える	25.00 ~ 30.82	3.48	18.64
	それ以外	1.00	3.31 ~ 11.09	100.00	それ以外	0.79 ~ 11.09	3.00	16.05	それ以外	1.00	5.00 ~ 11.43	100.00	それ以外	5.00 ~ 25.00	3.00	16.05
14	100kN/m ² を超える	-	- ~ -	-	3mを超える	- ~ -	-	-	100kN/m ² を超える	-	- ~ -	-	3mを超える	- ~ -	-	-
	それ以外	1.00	0.00 ~ 3.45	43.71	それ以外	0.00 ~ 3.45	2.38	12.75	それ以外	1.00	5.00 ~ 6.30	43.71	それ以外	5.00 ~ 6.30	2.38	12.75
	100kN/m ² を超える		~		3mを超える	~			100kN/m ² を超える		~		3mを超える	~		
	それ以外		~		それ以外	~			それ以外		~		それ以外	~		