



土砂災害防止に関する基礎調査(急傾斜地の崩壊)

表紙 概況、位置図

自然現象の種類	急傾斜地の崩壊
箇所番号	083A1001
箇所名	乙部
所在地	岩手県宮古市田老字乙部
調査機関	岩手県沿岸広域振興局土木部宮古土木センター

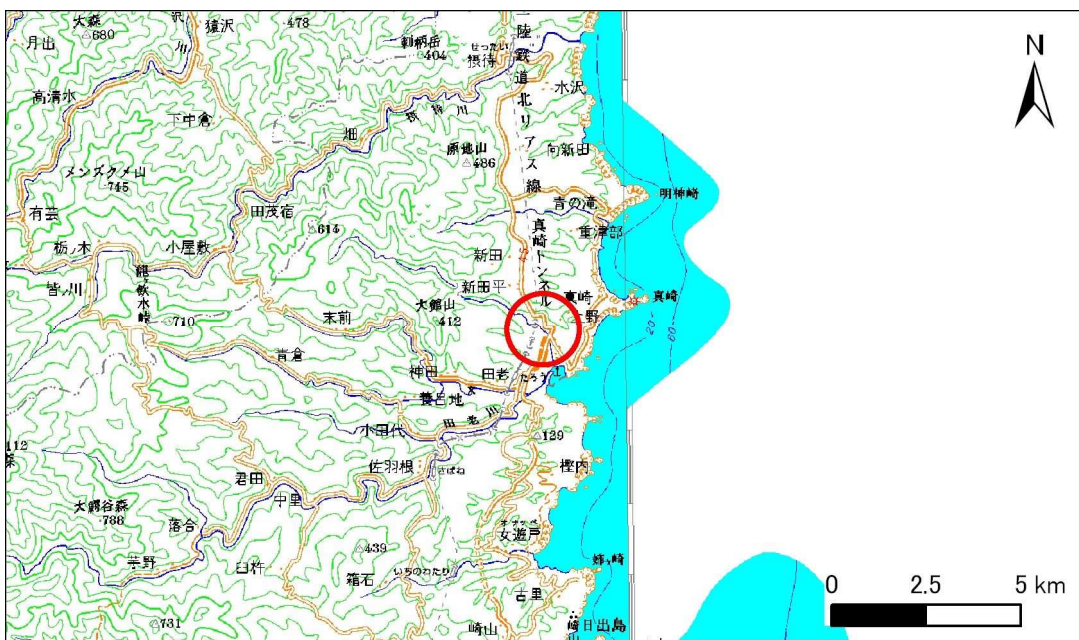

位置図(S=1:200,000)

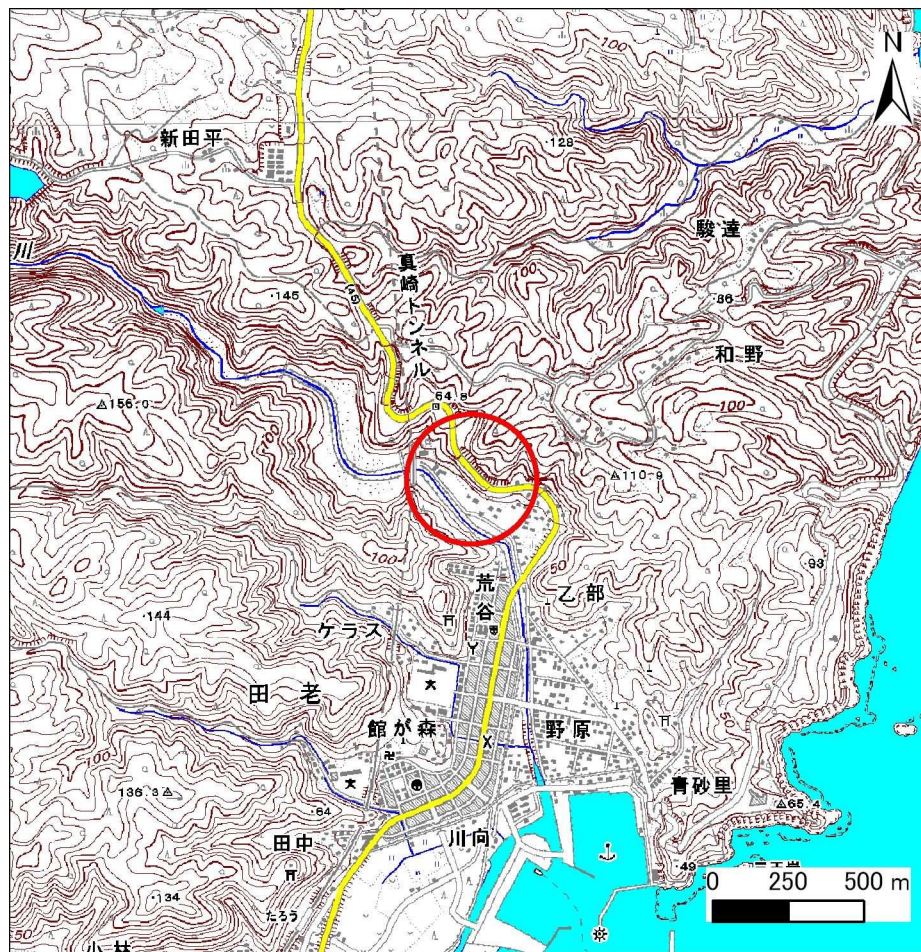

概況図(S=1:25,000)


急傾斜地の崩壊区域調査

様式3-1 危害のおそれのある土地、著しい危害のおそれのある土地の設定図

調査年度

平成22年度

急傾斜地の位置	箇所番号	083A1001	箇所名	乙部	所在地	岩手県宮古市田老字乙部
---------	------	----------	-----	----	-----	-------------

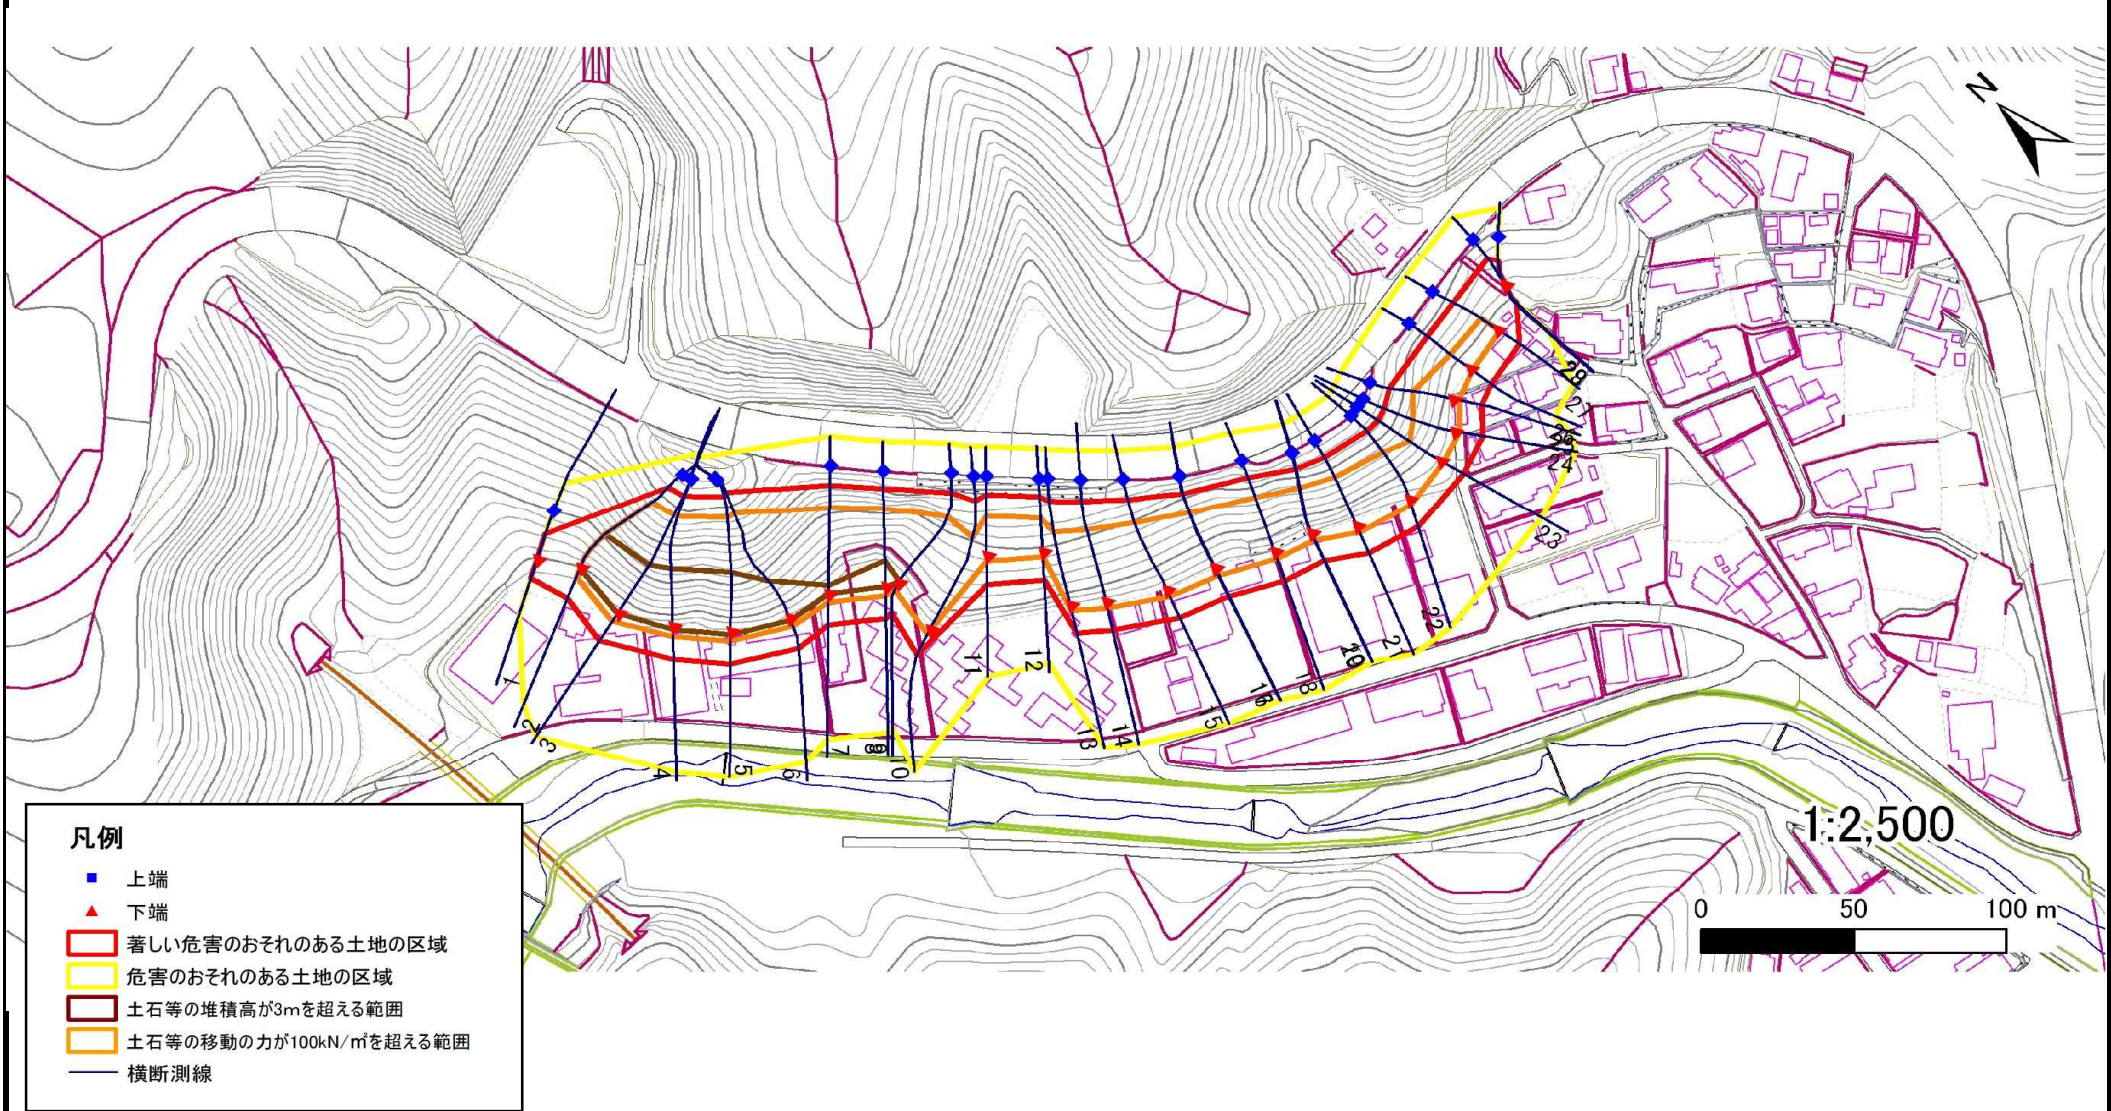


急傾斜地の崩壊区域調書

様式3-1 危害のおそれのある土地、著しい危害のおそれのある土地の設定図


調査年度	平成22年度
------	--------

急傾斜地の位置	箇所番号	083A1001	箇所名	乙部	所在地	岩手県宮古市田老字乙部
---------	------	----------	-----	----	-----	-------------

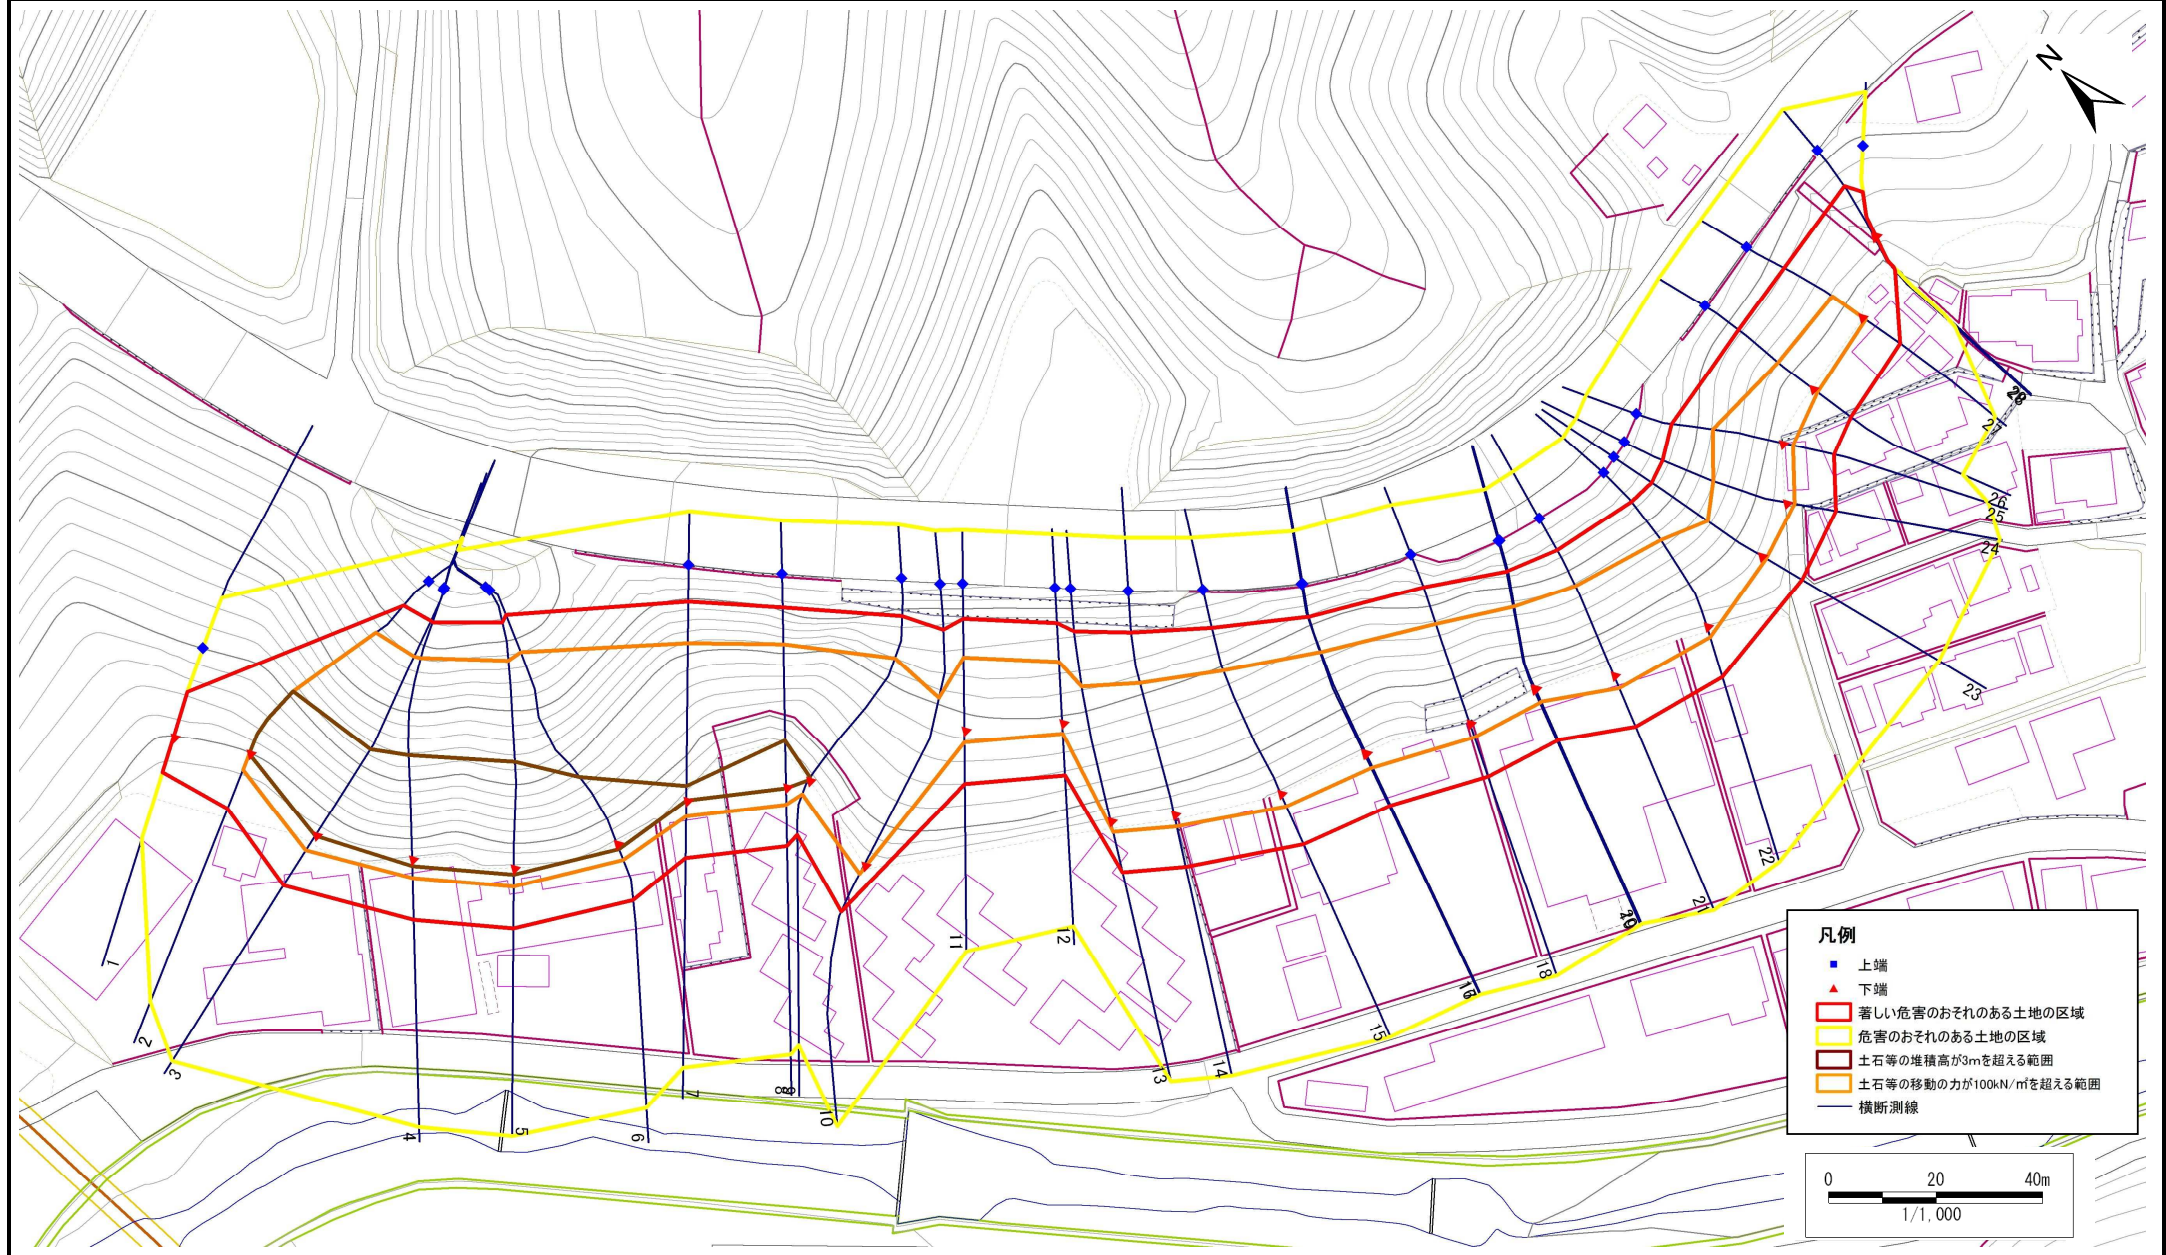

凡例

- 上端
- ▲ 下端
- 著しい危害のおそれのある土地の区域
- 危害のおそれのある土地の区域
- 土石等の堆積高が3mを超える範囲
- 土石等の移動の力が100kN/m²を超える範囲
- 横断測線

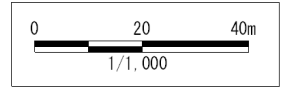

急傾斜地の崩壊区域調査

様式3-2 建築物に作用すると想定される衝撃に関する事項(1/2)

													調査年度	平成22年度		
急傾斜地の位置		箇所番号			箇所名		乙部			所在地			岩手県宮古市田老字乙部			
横断 測線 番号	急傾斜地の下端に隣接する土地								急傾斜地内							
	土石等の移動の高さと力の大きさ				土石等の堆積高さとの大きさ				土石等の移動の高さと力の大きさ				土石等の堆積高さとの大きさ			
	区分	高さ (m)	下端からの距離 (m)	力の大きさ (kN/m ²)	区分	下端からの水平 距離(m)	高さ (m)	力の大きさ (kN/m ²)	区分	高さ (m)	上端からの比高 (m)	力の大きさ (kN/m ²)	区分	上端からの比高 (m)	高さ (m)	力の大きさ (kN/m ²)
1	100kN/m ² を超える	-	- ~ -	-	3mを超える	- ~ -	-	-	100kN/m ² を超える	-	- ~ -	-	3mを超える	- ~ -	-	-
	それ以外	1.00	0.00 ~ 7.00	88.76	それ以外	0.00 ~ 0.00	1.57	7.92	それ以外	1.00	5.00 ~ 9.98	88.76	それ以外	5.00 ~ 9.98	1.57	7.92
2	100kN/m ² を超える	1.00	0.00 ~ 3.45	155.62	3mを超える	0.00 ~ 0.28	3.14	15.89	100kN/m ² を超える	1.00	10.53 ~ 35.79	155.62	3mを超える	25.00 ~ 35.79	3.14	15.89
	それ以外	1.00	3.45 ~ 11.24	100.00	それ以外	0.28 ~ 11.24	3.00	15.16	それ以外	1.00	5.00 ~ 10.53	100.00	それ以外	5.00 ~ 25.00	3.00	15.16
3	100kN/m ² を超える	1.00	0.00 ~ 3.52	156.77	3mを超える	0.00 ~ 0.25	3.13	15.82	100kN/m ² を超える	1.00	10.54 ~ 39.29	156.77	3mを超える	25.00 ~ 39.29	3.13	15.82
	それ以外	1.00	3.52 ~ 11.30	100.00	それ以外	0.25 ~ 11.30	3.00	15.16	それ以外	1.00	5.00 ~ 10.54	100.00	それ以外	5.00 ~ 25.00	3.00	15.16
4	100kN/m ² を超える	1.00	0.00 ~ 3.66	159.30	3mを超える	0.00 ~ 1.40	3.70	18.68	100kN/m ² を超える	1.00	10.54 ~ 40.33	159.30	3mを超える	25.00 ~ 40.33	3.70	18.68
	それ以外	1.00	3.66 ~ 11.45	100.00	それ以外	1.40 ~ 11.45	3.00	15.16	それ以外	1.00	5.00 ~ 10.54	100.00	それ以外	5.00 ~ 25.00	3.00	15.16
5	100kN/m ² を超える	1.00	0.00 ~ 3.59	157.96	3mを超える	0.00 ~ 1.34	3.65	18.46	100kN/m ² を超える	1.00	10.53 ~ 40.23	157.96	3mを超える	25.00 ~ 40.23	3.65	18.46
	それ以外	1.00	3.59 ~ 11.37	100.00	それ以外	1.34 ~ 11.37	3.00	15.16	それ以外	1.00	5.00 ~ 10.53	100.00	それ以外	5.00 ~ 25.00	3.00	15.16
6	100kN/m ² を超える	1.00	0.00 ~ 3.48	156.09	3mを超える	0.00 ~ 1.26	3.60	18.19	100kN/m ² を超える	1.00	10.56 ~ 40.56	156.09	3mを超える	30.00 ~ 40.56	3.60	18.19
	それ以外	1.00	3.48 ~ 11.27	100.00	それ以外	1.26 ~ 11.27	3.00	15.16	それ以外	1.00	5.00 ~ 10.56	100.00	それ以外	5.00 ~ 30.00	3.00	15.16
7	100kN/m ² を超える	1.00	0.00 ~ 3.17	150.62	3mを超える	0.00 ~ 0.17	3.08	15.59	100kN/m ² を超える	1.00	10.59 ~ 31.86	150.62	3mを超える	30.00 ~ 31.86	3.08	15.59
	それ以外	1.00	3.17 ~ 10.95	100.00	それ以外	0.17 ~ 10.95	3.00	15.16	それ以外	1.00	5.00 ~ 10.59	100.00	それ以外	5.00 ~ 30.00	3.00	15.16
8	100kN/m ² を超える	1.00	0.00 ~ 3.42	155.00	3mを超える	0.00 ~ 0.41	3.22	16.27	100kN/m ² を超える	1.00	10.56 ~ 31.90	155.00	3mを超える	25.00 ~ 31.90	3.22	16.27
	それ以外	1.00	3.42 ~ 11.20	100.00	それ以外	0.41 ~ 11.20	3.00	15.16	それ以外	1.00	5.00 ~ 10.56	100.00	それ以外	5.00 ~ 25.00	3.00	15.16
9	100kN/m ² を超える	1.00	0.00 ~ 2.97	147.21	3mを超える	0.00 ~ 0.08	3.04	15.36	100kN/m ² を超える	1.00	10.69 ~ 30.34	147.21	3mを超える	30.00 ~ 30.34	3.04	15.36
	それ以外	1.00	2.97 ~ 10.76	100.00	それ以外	0.08 ~ 10.76	3.00	15.16	それ以外	1.00	5.00 ~ 10.69	100.00	それ以外	5.00 ~ 30.00	3.00	15.16
10	100kN/m ² を超える	1.00	0.00 ~ 1.97	130.43	3mを超える	- ~ -	-	-	100kN/m ² を超える	1.00	12.43 ~ 32.52	130.43	3mを超える	- ~ -	-	-
	それ以外	1.00	1.97 ~ 9.76	100.00	それ以外	0.00 ~ 9.76	2.80	14.17	それ以外	1.00	5.00 ~ 12.43	100.00	それ以外	5.00 ~ 32.52	2.80	14.17
11	100kN/m ² を超える	1.00	0.00 ~ 2.40	137.54	3mを超える	- ~ -	-	-	100kN/m ² を超える	1.00	10.53 ~ 20.74	137.54	3mを超える	- ~ -	-	-
	それ以外	1.00	2.40 ~ 10.19	100.00	それ以外	0.00 ~ 10.19	2.70	13.64	それ以外	1.00	5.00 ~ 10.53	100.00	それ以外	5.00 ~ 20.74	2.70	13.64
12	100kN/m ² を超える	1.00	0.00 ~ 2.17	133.61	3mを超える	- ~ -	-	-	100kN/m ² を超える	1.00	10.53 ~ 19.11	133.61	3mを超える	- ~ -	-	-
	それ以外	1.00	2.17 ~ 9.95	100.00	それ以外	0.00 ~ 9.95	2.37	11.96	それ以外	1.00	5.00 ~ 10.53	100.00	それ以外	5.00 ~ 19.11	2.37	11.96
13	100kN/m ² を超える	1.00	0.00 ~ 2.25	135.07	3mを超える	- ~ -	-	-	100kN/m ² を超える	1.00	11.47 ~ 27.46	135.07	3mを超える	- ~ -	-	-
	それ以外	1.00	2.25 ~ 10.04	100.00	それ以外	0.00 ~ 10.04	2.79	14.11	それ以外	1.00	5.00 ~ 11.47	100.00	それ以外	5.00 ~ 27.46	2.79	14.11
14	100kN/m ² を超える	1.00	0.00 ~ 2.43	138.08	3mを超える	- ~ -	-	-	100kN/m ² を超える	1.00	11.17 ~ 27.47	138.08	3mを超える	- ~ -	-	-
	それ以外	1.00	2.43 ~ 10.22	100.00	それ以外	0.00 ~ 10.22	2.83	14.30	それ以外	1.00	5.00 ~ 11.17	100.00	それ以外	5.00 ~ 27.47	2.83	14.30
15	100kN/m ² を超える	1.00	0.00 ~ 2.81	144.35	3mを超える	- ~ -	-	-	100kN/m ² を超える	1.00	10.74 ~ 28.17	144.35	3mを超える	- ~ -	-	-
	それ以外	1.00	2.81 ~ 10.59	100.00	それ以外	0.00 ~ 10.59	2.92	14.74	それ以外	1.00	5.00 ~ 10.74	100.00	それ以外	5.00 ~ 28.17	2.92	14.74

急傾斜地の崩壊区域調査

様式3-2 建築物に作用すると想定される衝撃に関する事項(2/2)

													調査年度	平成22年度				
急傾斜地の位置		箇所番号			083A1001		箇所名		乙部		所在地		岩手県宮古市田老字乙部					
横断 測線 番号	急傾斜地の下端に隣接する土地								急傾斜地内									
	土石等の移動の高さと力の大きさ				土石等の堆積高さとの大きさ				土石等の移動の高さと力の大きさ				土石等の堆積高さとの大きさ					
	区分	高さ (m)	下端からの距離 (m)	力の大きさ (kN/m ²)	区分	下端からの水平 距離(m)	高さ (m)	力の大きさ (kN/m ²)	区分	高さ (m)	上端からの比高 (m)	力の大きさ (kN/m ²)	区分	上端からの比高 (m)	高さ (m)	力の大きさ (kN/m ²)		
16	100kN/m ² を超える	1.00	0.00 ~ 3.11	149.52	3mを超える	0.00 ~ 0.18	3.10	15.66	100kN/m ² を超える	1.00	10.55 ~ 27.02	149.52	3mを超える	25.00 ~ 27.02	3.10	15.66		
	それ以外	1.00	3.11 ~ 10.89	100.00	それ以外	0.18 ~ 10.89	3.00	15.16	それ以外	1.00	5.00 ~ 10.55	100.00	それ以外	5.00 ~ 25.00	3.00	15.16		
17	100kN/m ² を超える	1.00	0.00 ~ 3.11	149.54	3mを超える	- ~ -	-	-	100kN/m ² を超える	1.00	10.55 ~ 27.01	149.54	3mを超える	- ~ -	-	-		
	それ以外	1.00	3.11 ~ 10.89	100.00	それ以外	0.00 ~ 10.89	2.41	12.21	それ以外	1.00	5.00 ~ 10.55	100.00	それ以外	5.00 ~ 27.01	2.41	12.21		
18	100kN/m ² を超える	1.00	0.00 ~ 2.92	146.34	3mを超える	- ~ -	-	-	100kN/m ² を超える	1.00	10.53 ~ 25.46	146.34	3mを超える	- ~ -	-	-		
	それ以外	1.00	2.92 ~ 10.71	100.00	それ以外	0.00 ~ 10.71	2.38	12.01	それ以外	1.00	5.00 ~ 10.53	100.00	それ以外	5.00 ~ 25.46	2.38	12.01		
19	100kN/m ² を超える	1.00	0.00 ~ 2.89	145.75	3mを超える	- ~ -	-	-	100kN/m ² を超える	1.00	10.71 ~ 24.19	145.75	3mを超える	- ~ -	-	-		
	それ以外	1.00	2.89 ~ 10.67	100.00	それ以外	0.00 ~ 10.67	2.48	12.54	それ以外	1.00	5.00 ~ 10.71	100.00	それ以外	5.00 ~ 24.19	2.48	12.54		
20	100kN/m ² を超える	1.00	0.00 ~ 2.89	145.71	3mを超える	- ~ -	-	-	100kN/m ² を超える	1.00	10.71 ~ 24.17	145.71	3mを超える	- ~ -	-	-		
	それ以外	1.00	2.89 ~ 10.67	100.00	それ以外	0.00 ~ 10.67	2.83	14.31	それ以外	1.00	5.00 ~ 10.71	100.00	それ以外	5.00 ~ 24.17	2.83	14.31		
21	100kN/m ² を超える	1.00	0.00 ~ 2.69	142.32	3mを超える	- ~ -	-	-	100kN/m ² を超える	1.00	10.56 ~ 23.87	142.32	3mを超える	- ~ -	-	-		
	それ以外	1.00	2.69 ~ 10.47	100.00	それ以外	0.00 ~ 10.47	2.66	13.44	それ以外	1.00	5.00 ~ 10.56	100.00	それ以外	5.00 ~ 23.87	2.66	13.44		
22	100kN/m ² を超える	1.00	0.00 ~ 2.26	135.10	3mを超える	- ~ -	-	-	100kN/m ² を超える	1.00	10.97 ~ 23.07	135.10	3mを超える	- ~ -	-	-		
	それ以外	1.00	2.26 ~ 10.04	100.00	それ以外	0.00 ~ 10.04	2.54	12.85	それ以外	1.00	5.00 ~ 10.97	100.00	それ以外	5.00 ~ 23.07	2.54	12.85		
23	100kN/m ² を超える	1.00	0.00 ~ 1.21	118.23	3mを超える	- ~ -	-	-	100kN/m ² を超える	1.00	12.41 ~ 19.30	118.23	3mを超える	- ~ -	-	-		
	それ以外	1.00	1.21 ~ 8.99	100.00	それ以外	0.00 ~ 8.99	2.11	10.67	それ以外	1.00	5.00 ~ 12.41	100.00	それ以外	5.00 ~ 19.30	2.11	10.67		
24	100kN/m ² を超える	1.00	0.00 ~ 1.71	126.25	3mを超える	- ~ -	-	-	100kN/m ² を超える	1.00	11.43 ~ 20.27	126.25	3mを超える	- ~ -	-	-		
	それ以外	1.00	1.71 ~ 9.50	100.00	それ以外	0.00 ~ 9.50	2.48	12.55	それ以外	1.00	5.00 ~ 11.43	100.00	それ以外	5.00 ~ 20.27	2.48	12.55		
25	100kN/m ² を超える	1.00	0.00 ~ 2.20	134.19	3mを超える	- ~ -	-	-	100kN/m ² を超える	1.00	10.61 ~ 20.08	134.19	3mを超える	- ~ -	-	-		
	それ以外	1.00	2.20 ~ 9.99	100.00	それ以外	0.00 ~ 9.99	2.63	13.31	それ以外	1.00	5.00 ~ 10.61	100.00	それ以外	5.00 ~ 20.08	2.63	13.31		
26	100kN/m ² を超える	1.00	0.00 ~ 1.26	119.12	3mを超える	- ~ -	-	-	100kN/m ² を超える	1.00	11.18 ~ 16.32	119.12	3mを超える	- ~ -	-	-		
	それ以外	1.00	1.26 ~ 9.05	100.00	それ以外	0.00 ~ 9.05	2.20	11.13	それ以外	1.00	5.00 ~ 11.18	100.00	それ以外	5.00 ~ 16.32	2.20	11.13		
27	100kN/m ² を超える	1.00	0.00 ~ 0.99	114.90	3mを超える	- ~ -	-	-	100kN/m ² を超える	1.00	11.52 ~ 15.62	114.90	3mを超える	- ~ -	-	-		
	それ以外	1.00	0.99 ~ 8.78	100.00	それ以外	0.00 ~ 8.78	2.17	10.96	それ以外	1.00	5.00 ~ 11.52	100.00	それ以外	5.00 ~ 15.62	2.17	10.96		
28	100kN/m ² を超える	-	- ~ -	-	3mを超える	- ~ -	-	-	100kN/m ² を超える	-	- ~ -	-	3mを超える	- ~ -	-	-		
	それ以外	1.00	0.00 ~ 7.63	97.69	それ以外	0.00 ~ 7.63	1.96	9.93	それ以外	1.00	5.00 ~ 11.46	97.69	それ以外	5.00 ~ 11.46	1.96	9.93		
29	100kN/m ² を超える	-	- ~ -	-	3mを超える	- ~ -	-	-	100kN/m ² を超える	-	- ~ -	-	3mを超える	- ~ -	-	-		
	それ以外	1.00	0.00 ~ 6.97	88.37	それ以外	0.00 ~ 0.00	1.57	7.92	それ以外	1.00	5.00 ~ 9.88	88.37	それ以外	5.00 ~ 9.88	1.57	7.92		
	100kN/m ² を超える		~		3mを超える	~			100kN/m ² を超える		~		3mを超える	~				
	それ以外		~		それ以外	~			それ以外		~		それ以外	~				