


土砂災害防止に関する基礎調査(急傾斜地の崩壊)

表紙 概況、位置図

| | |
|---------|-------------|
| 自然現象の種類 | 急傾斜地の崩壊 |
| 箇所番号 | 126B1032 |
| 箇所名 | 宮代-1 |
| 所在地 | 岩手県遠野市松崎町宮代 |
| 調査機関 | 岩手県遠野土木センター |



位置図 (S=1:200,000)

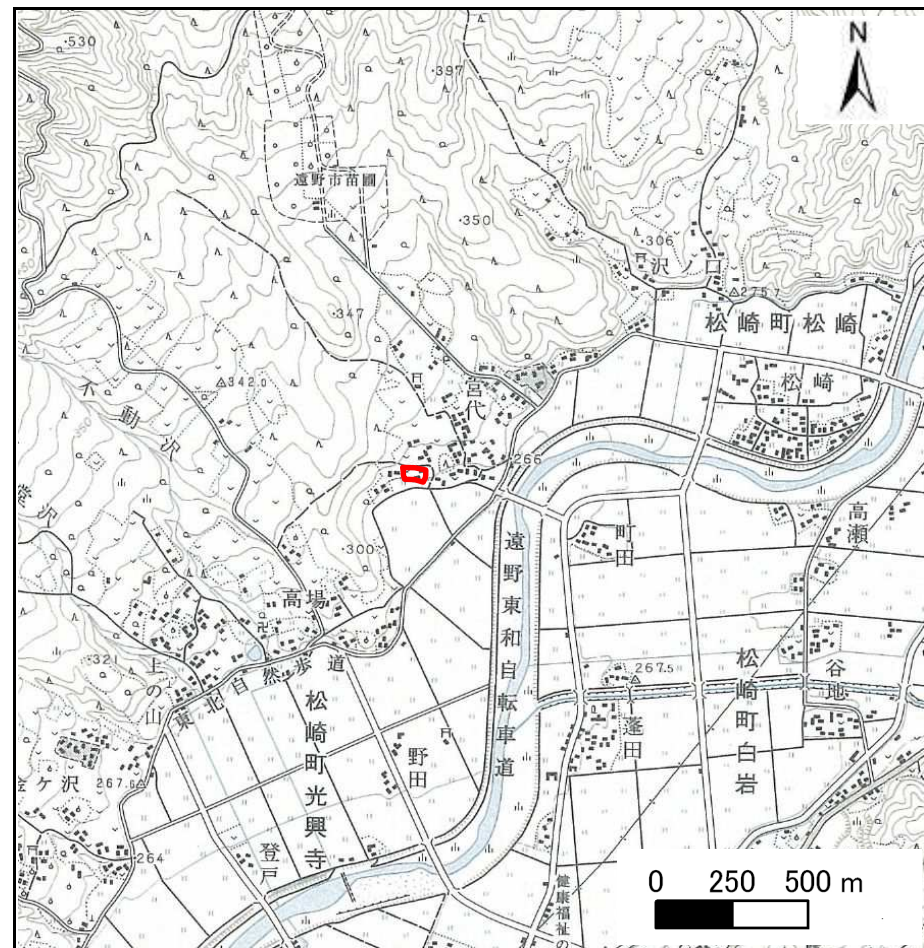

概況図 (S=1:25,000)


岩手県

急傾斜地の崩壊区域調査

様式3-1 危害のおそれのある土地、著しい危害のおそれのある土地の設定図

調査年度 平成18年度

| | | | | | | |
|---------|------|----------|-----|------|-----|-------------|
| 急傾斜地の位置 | 箇所番号 | 126B1032 | 箇所名 | 宮代-1 | 所在地 | 岩手県遠野市松崎町宮代 |
|---------|------|----------|-----|------|-----|-------------|

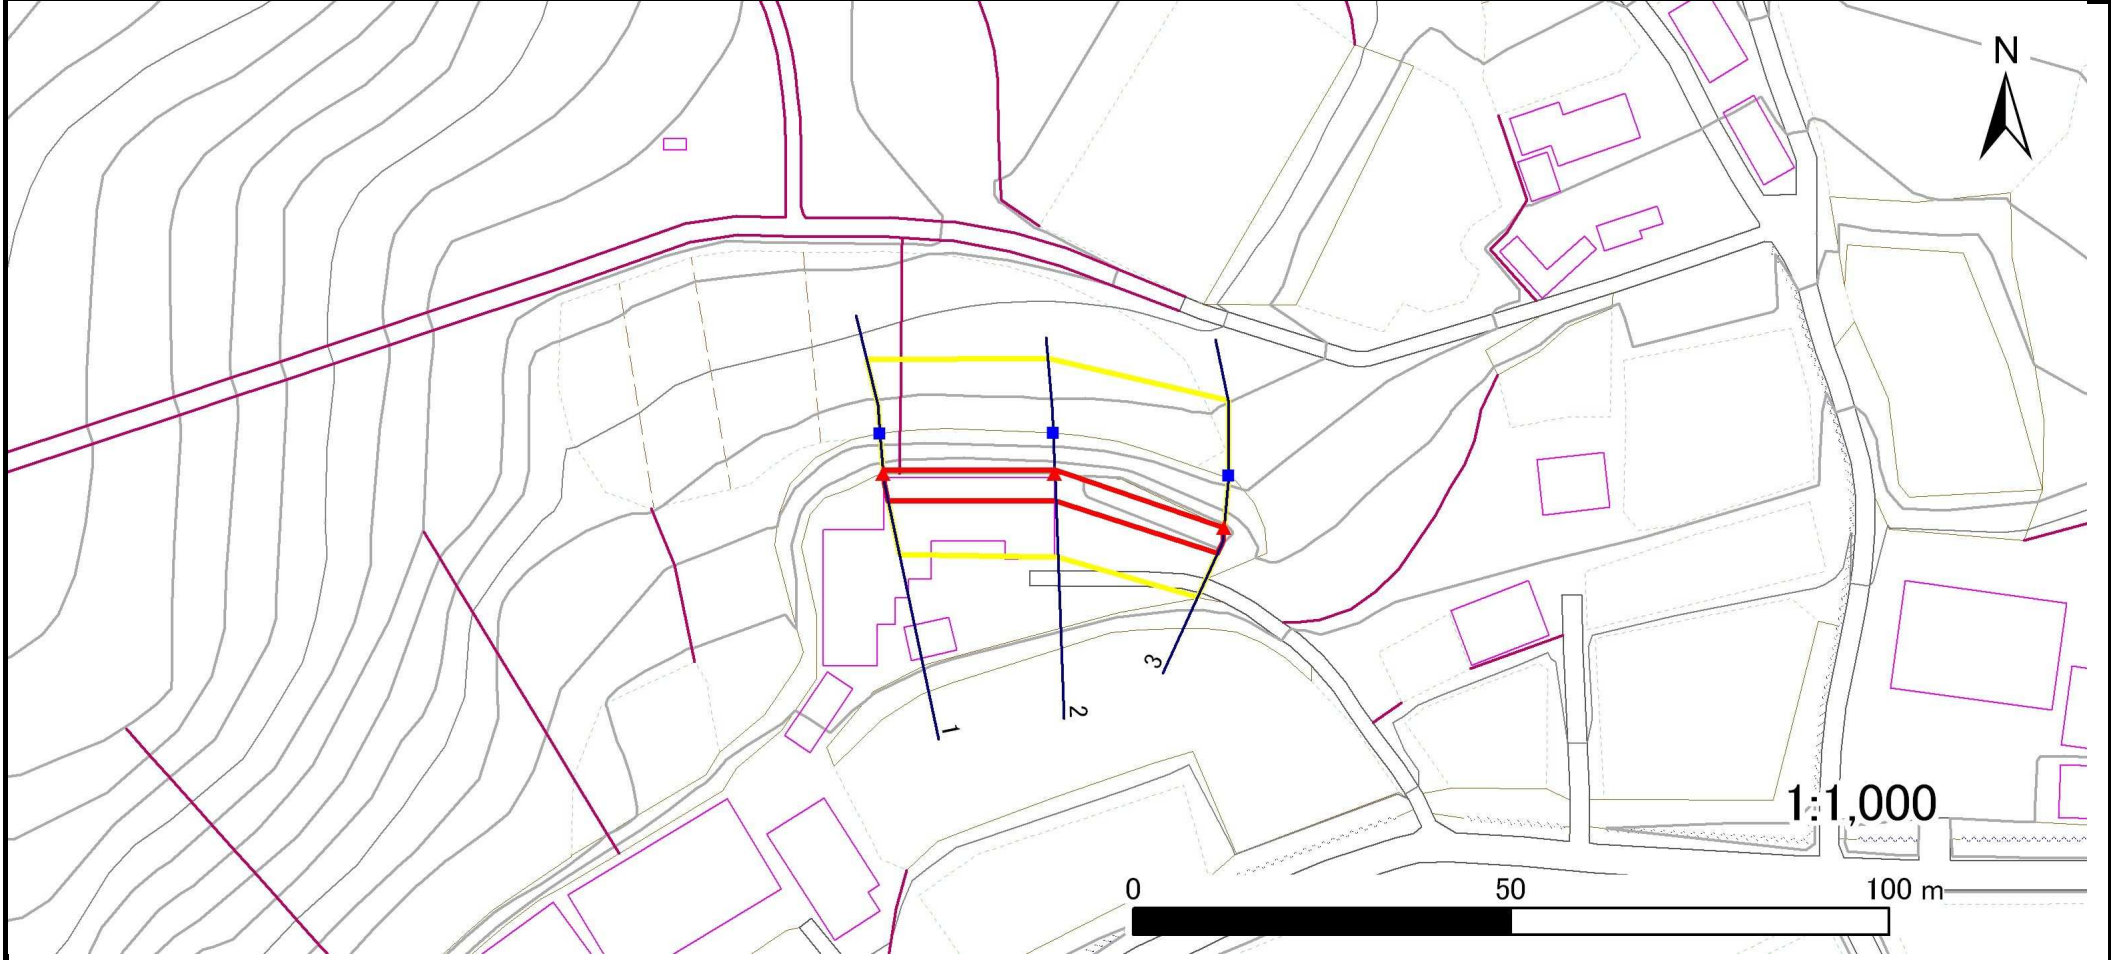

| | | | | |
|----|------|--------|---------------------|--|
| 凡例 | ■ 上端 | — 横断測線 | ▭ 危害のおそれのある土地の区域 | ▭ 土石等の移動による力が100kN/m ² を超える範囲 |
| | ▲ 下端 | | ▭ 著しい危害のおそれのある土地の区域 | ▭ 土石等の堆積高が3mを超える範囲 |

急傾斜地の崩壊区域調書

様式3-2 建築物に作用すると想定される衝撃に関する事項(1/1)

調査年度 平成18年度

| 急傾斜地の位置 | | 箇所番号 126B1032 | | | 箇所名 宮代-1 | | 所在地 岩手県遠野市松崎町宮代 | | | | | | | | | |
|----------------|---------------------------|---------------|----------------|-------------------------------|----------------|------------------|-----------------|-------------------------------|---------------------------|-----------|----------------|-------------------------------|----------------|----------------|-----------|-------------------------------|
| 横断 測線 番号 | 急傾斜地の下端に隣接する土地 | | | | | | | | 急傾斜地内 | | | | | | | |
| | 土石等の移動の高さと力の大きさ | | | | 土石等の堆積高さと力の大きさ | | | | 土石等の移動の高さと力の大きさ | | | | 土石等の堆積高さと力の大きさ | | | |
| | 区分 | 高さ (m) | 下端からの距離 (m) | 力の大きさ (kN/m ²) | 区分 | 下端からの水平 距離(m) | 高さ (m) | 力の大きさ (kN/m ²) | 区分 | 高さ (m) | 上端からの比高 (m) | 力の大きさ (kN/m ²) | 区分 | 上端からの比高 (m) | 高さ (m) | 力の大きさ (kN/m ²) |
| 1 | 100kN/m ² を超える | - | - ~ - | - | 3mを超える | - ~ - | - | - | 100kN/m ² を超える | - | - ~ - | - | 3mを超える | - ~ - | - | - |
| | それ以外 | 1.00 | 0.00 ~ 3.62 | 53.42 | それ以外 | 0.00 ~ 3.62 | 1.94 | 8.53 | それ以外 | 1.00 | 5.00 ~ 5.43 | 53.42 | それ以外 | 5.00 ~ 5.43 | 1.94 | 8.53 |
| 2 | 100kN/m ² を超える | - | - ~ - | - | 3mを超える | - ~ - | - | - | 100kN/m ² を超える | - | - ~ - | - | 3mを超える | - ~ - | - | - |
| | それ以外 | 1.00 | 0.00 ~ 3.64 | 53.68 | それ以外 | 0.00 ~ 3.64 | 1.96 | 8.61 | それ以外 | 1.00 | 5.00 ~ 5.54 | 53.68 | それ以外 | 5.00 ~ 5.54 | 1.96 | 8.61 |
| 3 | 100kN/m ² を超える | - | - ~ - | - | 3mを超える | - ~ - | - | - | 100kN/m ² を超える | - | - ~ - | - | 3mを超える | - ~ - | - | - |
| | それ以外 | 1.00 | 0.00 ~ 3.56 | 52.59 | それ以外 | 0.00 ~ 0.00 | 1.69 | 7.42 | それ以外 | 1.00 | 5.00 ~ 5.00 | 52.59 | それ以外 | 5.00 ~ 5.00 | 1.69 | 7.42 |
| | 100kN/m ² を超える | | ~ | | 3mを超える | ~ | | | 100kN/m ² を超える | | ~ | | 3mを超える | ~ | | |
| | それ以外 | | ~ | | それ以外 | ~ | | | それ以外 | | ~ | | それ以外 | ~ | | |
| | 100kN/m ² を超える | | ~ | | 3mを超える | ~ | | | 100kN/m ² を超える | | ~ | | 3mを超える | ~ | | |
| | それ以外 | | ~ | | それ以外 | ~ | | | それ以外 | | ~ | | それ以外 | ~ | | |
