


# 土砂災害防止に関する基礎調査(急傾斜地の崩壊)

表紙 概況、位置図

自然現象の種類	急傾斜地の崩壊
箇所番号	117E1001
箇所名	大沢-13
所在地	岩手県下閉伊郡山田町大沢第8地割
調査機関	岩手県宮古地方振興局土木部

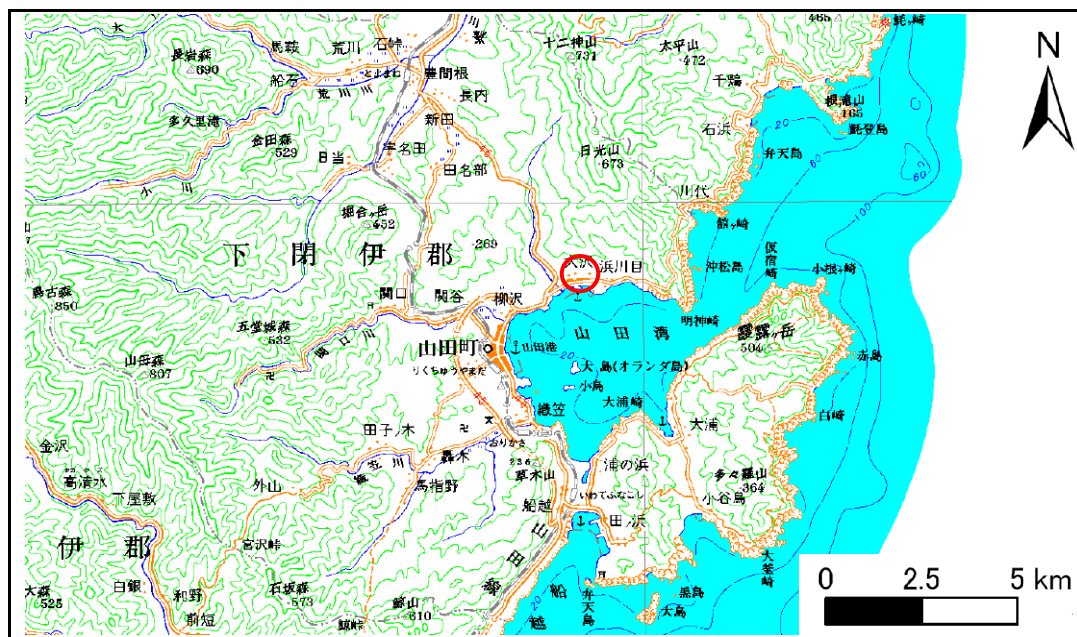

概況図(S=1:200,000)




位置図(S=1:25,000)

# 急傾斜地の崩壊区域調書

様式3-1 危害のおそれのある土地、著しい危害のおそれのある土地の設定図

調査年度 平成20年度

急傾斜地の位置 箇所番号 117E1001 箇所名 大沢-13 所在地 岩手県下閉伊郡山田町大沢第8地割

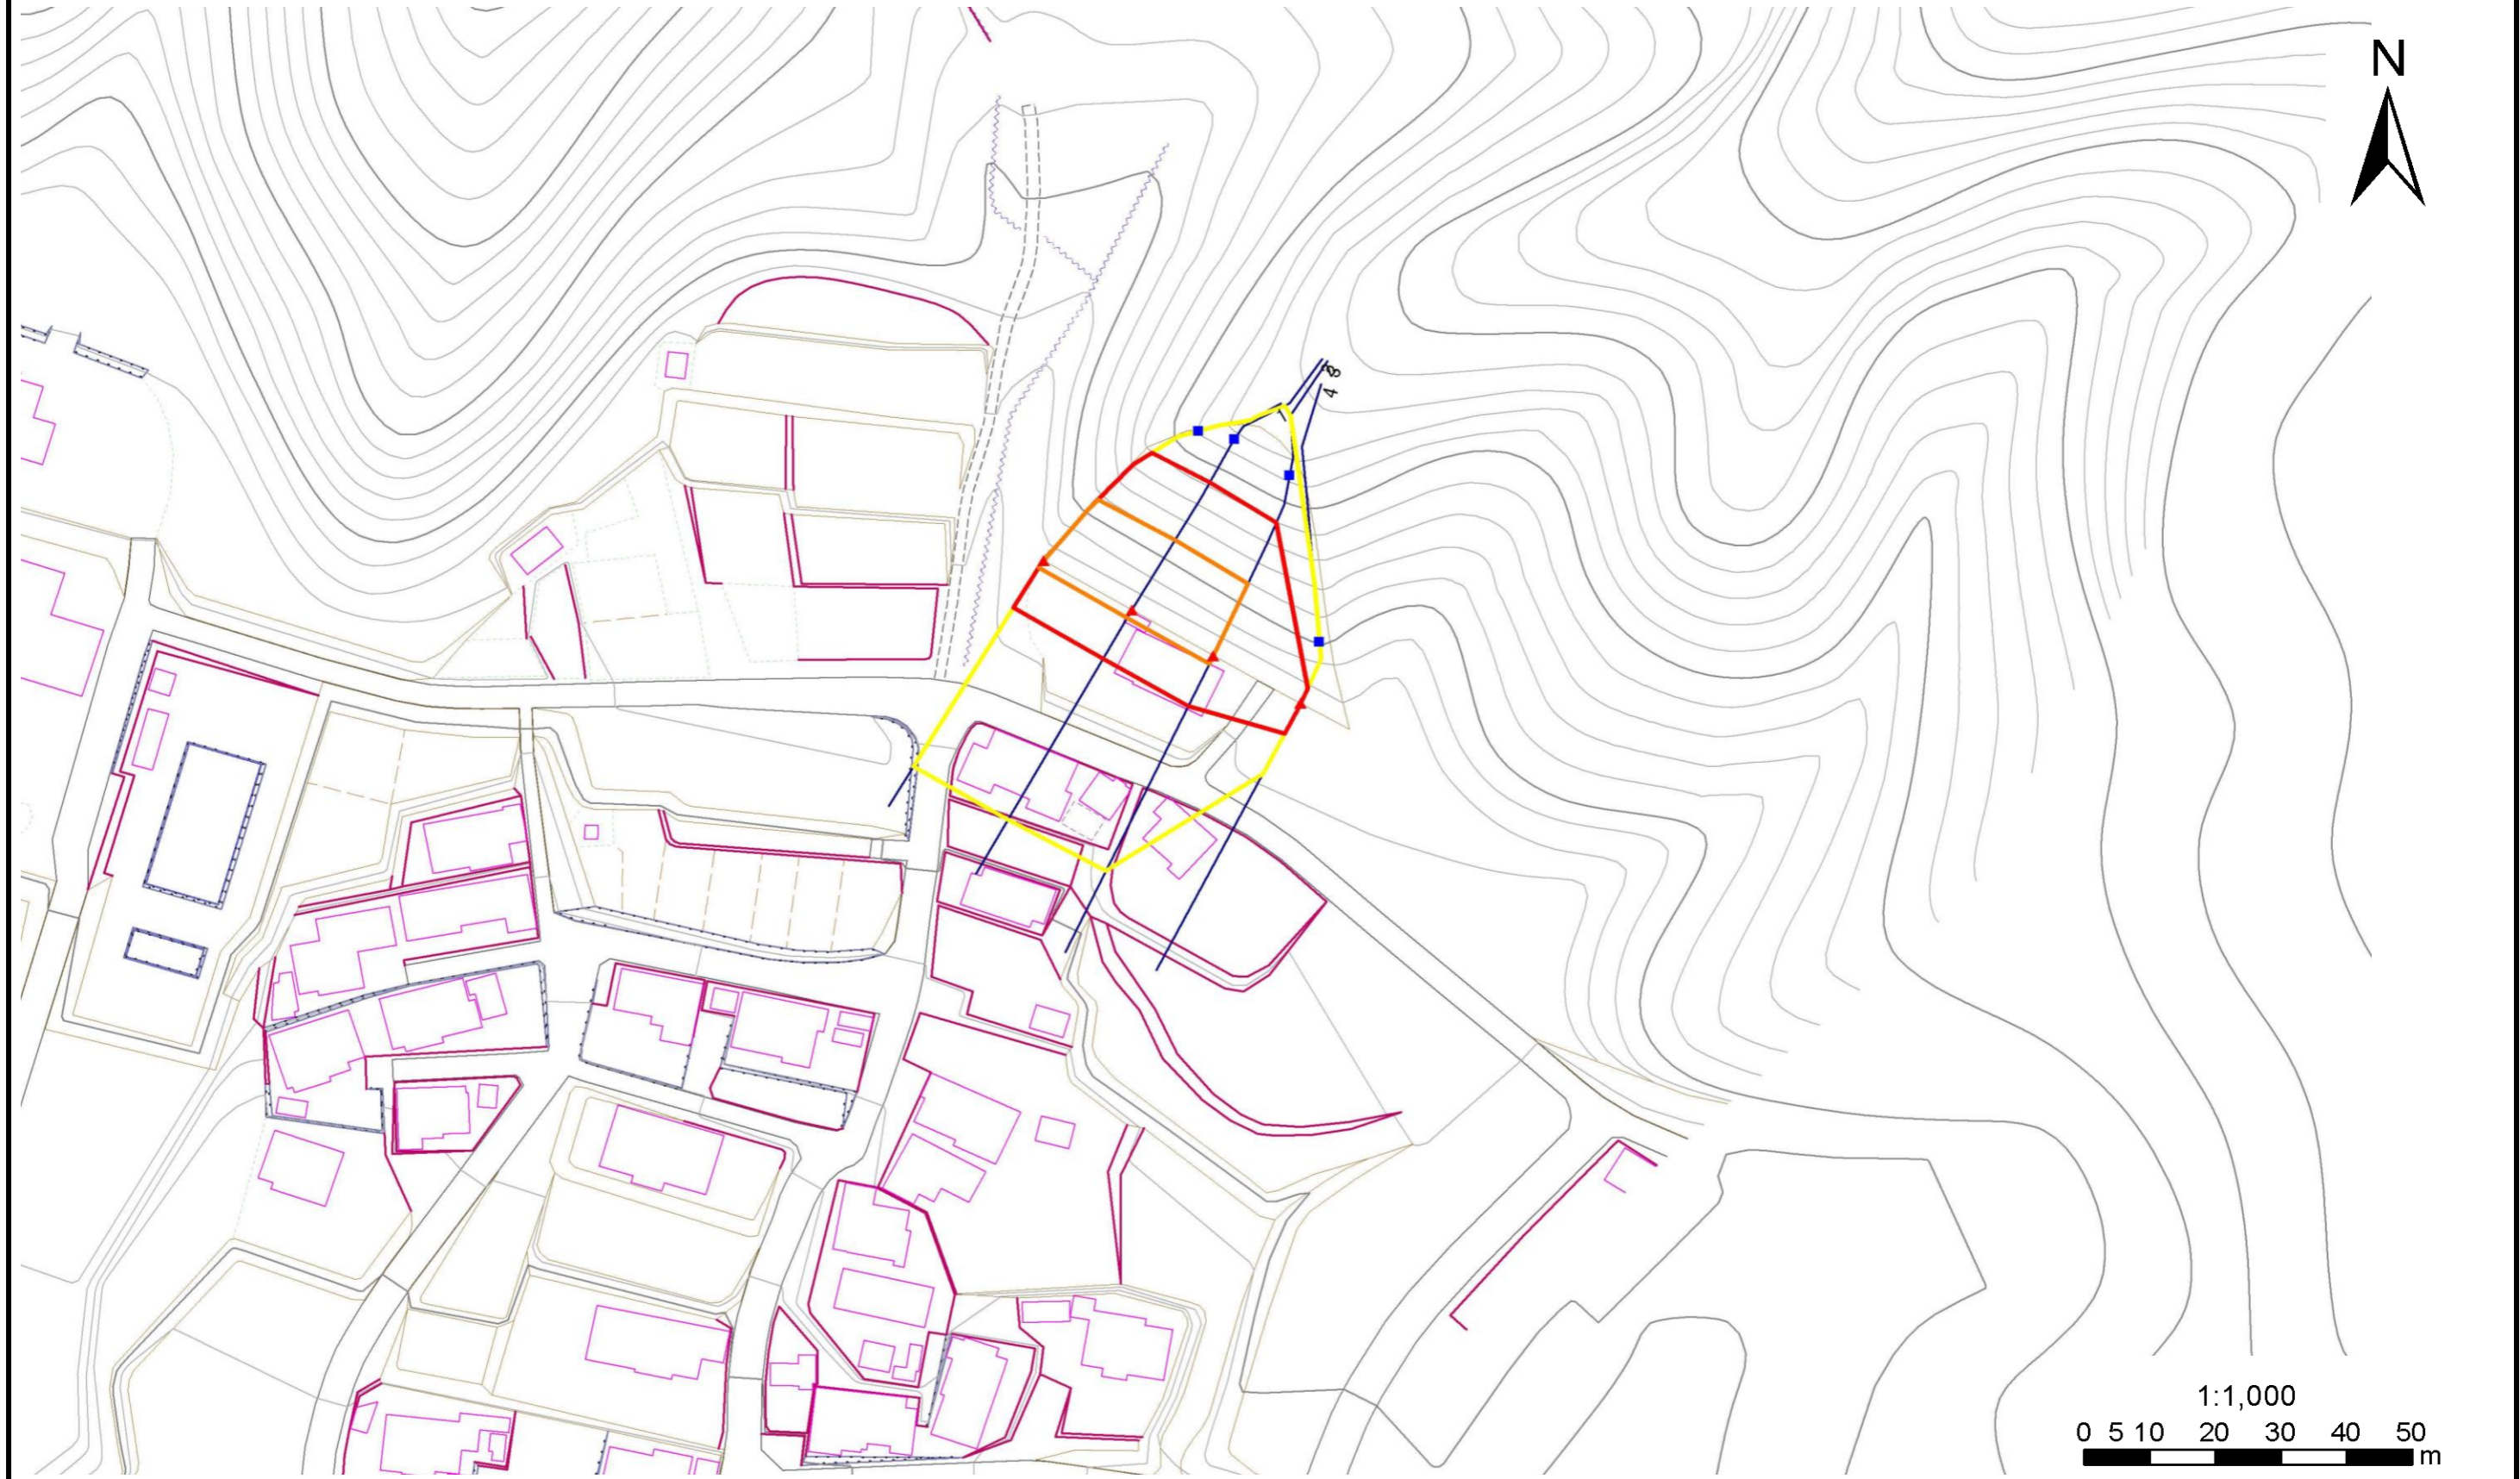

凡例		凡例		凡例	
■ 上端	— 横断測線	▭ 危害のおそれのある土地の区域	▭ 土石等の移動による力が100kN/m <sup>2</sup> を超える範囲	▭ 土石等の堆積高が3mを超える範囲	
▲ 下端		▭ 著しい危害のおそれのある土地の区域			

# 急傾斜地の崩壊区域調査

様式3-2 建築物に作用すると想定される衝撃に関する事項(1/1)

調査年度

平成20年度

急傾斜地の位置		117E1001			箇所名		大沢-13			所在地		岩手県下閉伊郡山田町大沢第8地割				
横断 測線 番号	急傾斜地の下端に隣接する土地								急傾斜地内							
	土石等の移動の高さと力の大きさ				土石等の堆積高さとの大きさ				土石等の移動の高さと力の大きさ				土石等の堆積高さとの大きさ			
	区分	高さ (m)	下端からの距離 (m)	力の大きさ (kN/m <sup>2</sup> )	区分	下端からの水平 距離(m)	高さ (m)	力の大きさ (kN/m <sup>2</sup> )	区分	高さ (m)	上端からの比高 (m)	力の大きさ (kN/m <sup>2</sup> )	区分	上端からの比高 (m)	高さ (m)	力の大きさ (kN/m <sup>2</sup> )
1	100kN/m <sup>2</sup> を超える	1.00	0.00 ~ 1.43	121.76	3mを超える	- ~ -	-	-	100kN/m <sup>2</sup> を超える	1.00	12.01 ~ 20.00	121.76	3mを超える	- ~ -	-	-
	それ以外	1.00	1.43 ~ 9.22	100.00	それ以外	0.00 ~ 9.22	2.44	12.33	それ以外	1.00	5.00 ~ 12.01	100.00	それ以外	5.00 ~ 20.00	2.44	12.33
2	100kN/m <sup>2</sup> を超える	1.00	0.00 ~ 1.53	123.39	3mを超える	- ~ -	-	-	100kN/m <sup>2</sup> を超える	1.00	11.76 ~ 20.00	123.39	3mを超える	- ~ -	-	-
	それ以外	1.00	1.53 ~ 9.32	100.00	それ以外	0.00 ~ 9.32	2.46	12.43	それ以外	1.00	5.00 ~ 11.76	100.00	それ以外	5.00 ~ 20.00	2.46	12.43
3	100kN/m <sup>2</sup> を超える	1.00	0.00 ~ 1.50	122.90	3mを超える	- ~ -	-	-	100kN/m <sup>2</sup> を超える	1.00	11.78 ~ 19.80	122.90	3mを超える	- ~ -	-	-
	それ以外	1.00	1.50 ~ 9.29	100.00	それ以外	0.00 ~ 9.29	2.12	10.74	それ以外	1.00	5.00 ~ 11.78	100.00	それ以外	5.00 ~ 19.80	2.12	10.74
4	100kN/m <sup>2</sup> を超える	-	- ~ -	-	3mを超える	- ~ -	-	-	100kN/m <sup>2</sup> を超える	-	- ~ -	-	3mを超える	- ~ -	-	-
	それ以外	1.00	0.00 ~ 5.66	70.71	それ以外	0.00 ~ 0.00	1.57	7.92	それ以外	1.00	5.00 ~ 6.60	70.71	それ以外	5.00 ~ 6.60	1.57	7.92
	100kN/m <sup>2</sup> を超える		~		3mを超える	~			100kN/m <sup>2</sup> を超える		~		3mを超える	~		
	それ以外		~		それ以外	~			それ以外		~		それ以外	~		
	100kN/m <sup>2</sup> を超える		~		3mを超える	~			100kN/m <sup>2</sup> を超える		~		3mを超える	~		
	それ以外		~		それ以外	~			それ以外		~		それ以外	~		
