


土砂災害防止に関する基礎調査(土石流)

表紙 位置,位置図

自然現象の種類	土石流
溪流番号	B032106-1
水系名	久慈川
河川名	久慈川
溪流名	茅野の沢-1
所在地	久慈市山形町繋第10地割
調査機関	県北広域振興局土木部



位置図(S=1:200,000)

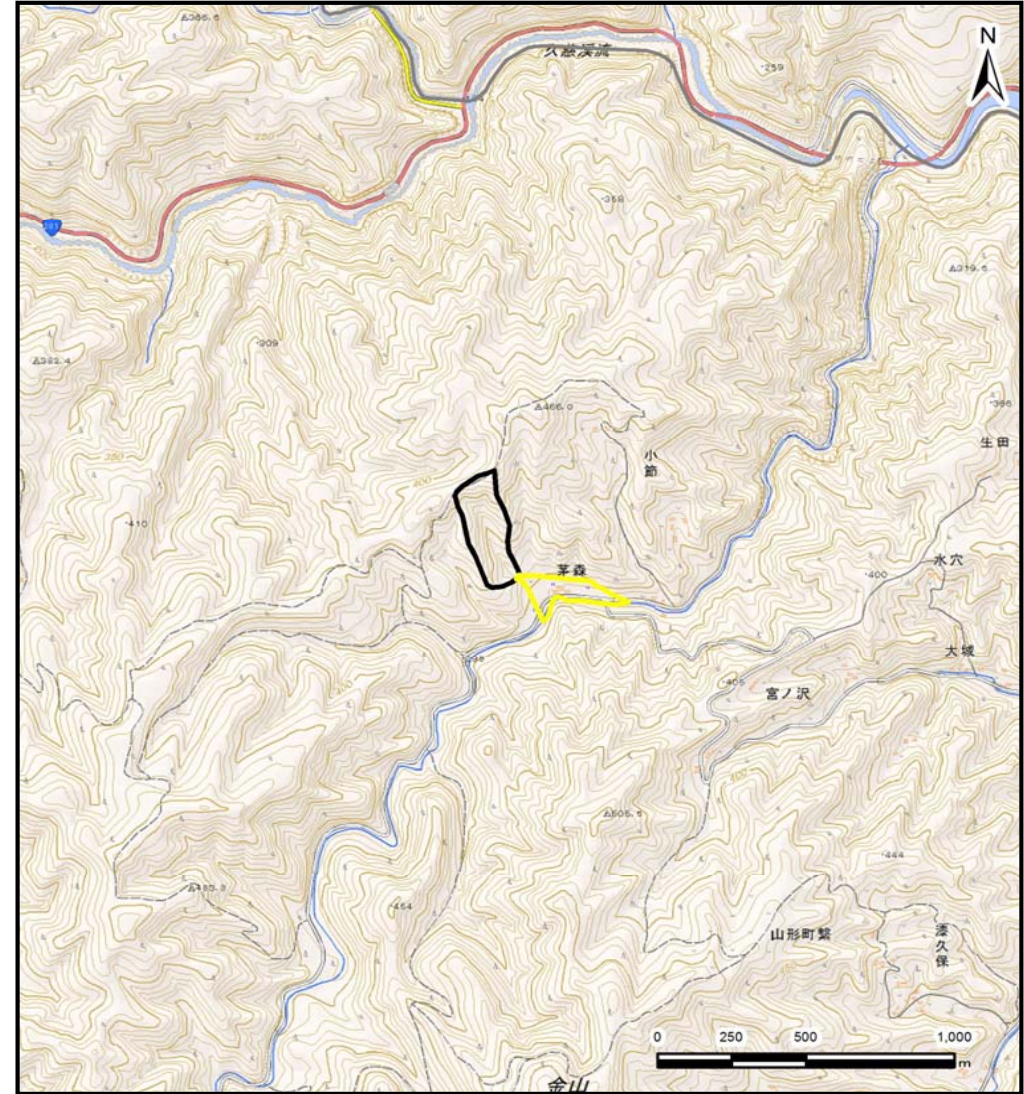

概況図(S=1:25,000)


国土地理院の電子地形図20000『八戸』及び電子地形図25000『岩瀬張』を掲載

土石流区域調査

様式3-1 危害のおそれのある土地、著しい危害のおそれのある土地の設定図

調査年度 平成28年度

溪流の位置 溪流番号 B032106-1 溪流名 茅野の沢-1 所在地 久慈市山形町繫第10地割

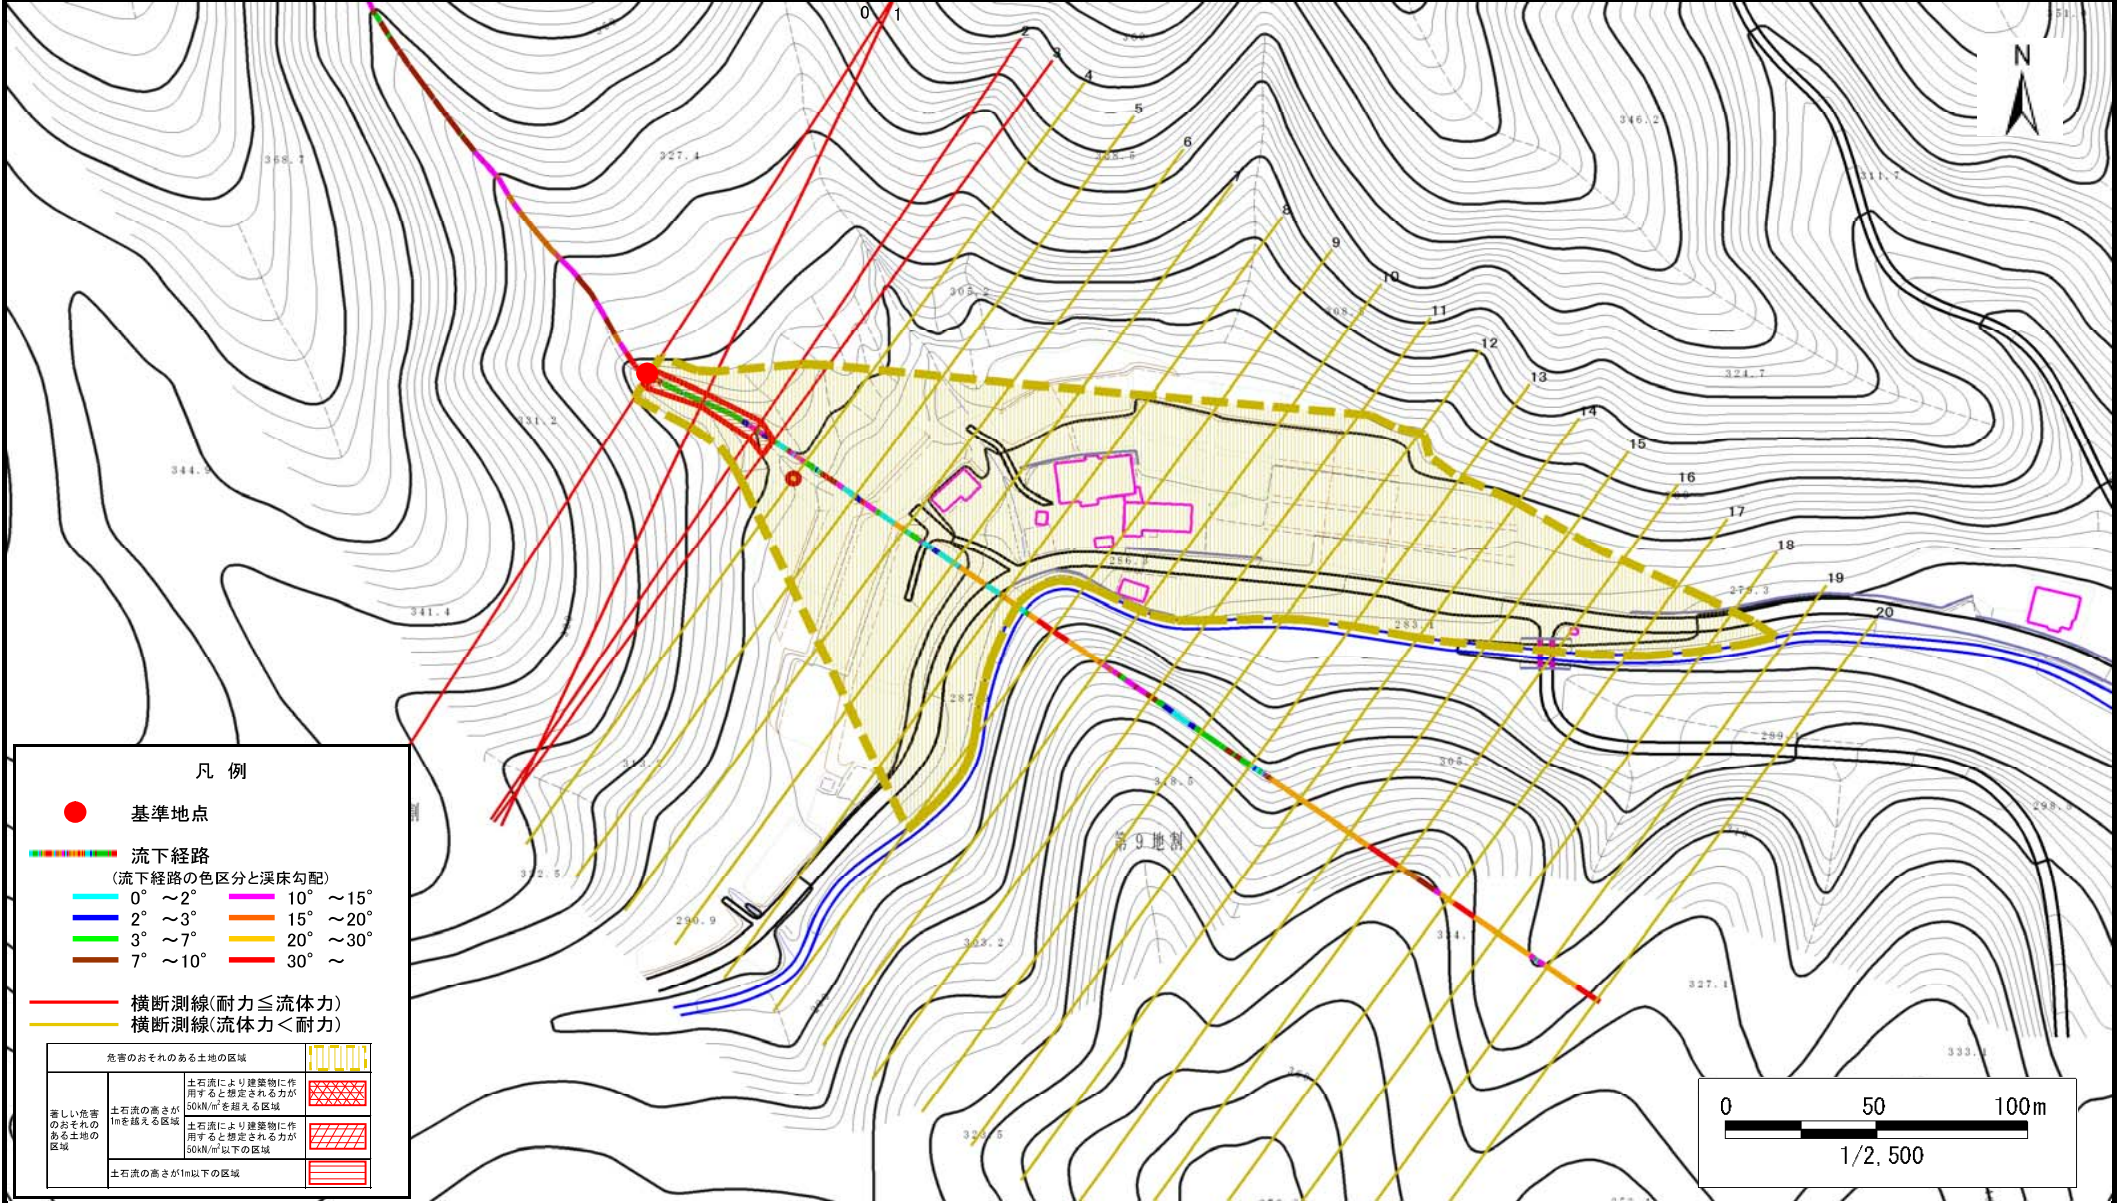

土石流区域調査

様式3-2 建築物に作用すると想定される衝撃に関する事項

調査年度 平成28年度

溪流の位置	溪流番号	B032106-1	溪流名	茅野の沢-1	所在地	久慈市山形町繫第10地割	
横断測線番号	土石流の高さh(m)	土石流の流体力Fd(kN/m ²)	建築物の耐力P2(kN/m ²)	横断測線番号	土石流の高さh(m)	土石流の流体力Fd(kN/m ²)	建築物の耐力P2(kN/m ²)
No.0	0.65	21.39	10.95				
No.1	0.77	26.00	9.42				
No.2	0.57	16.13	12.26				
No.3	0.59	16.30	11.89				
No.4	0.37	8.74	18.03				
No.5	0.37	8.85	18.13				
No.6	0.36	8.99	18.26				
No.7	0.36	7.94	18.53				
No.8	0.35	7.31	18.93				
No.9	0.32	4.66	20.36				
No.10	0.34	2.21	19.45				
No.11	0.67	0.38	10.55				
No.12	0.00	0.00	0.00				
No.13	0.00	0.00	0.00				
No.14	0.00	0.00	0.00				
No.15	0.00	0.00	0.00				
No.16	0.00	0.00	0.00				
No.17	0.00	0.00	0.00				
No.18	0.00	0.00	0.00				
No.19	0.00	0.00	0.00				
No.20	0.00	0.00	0.00				